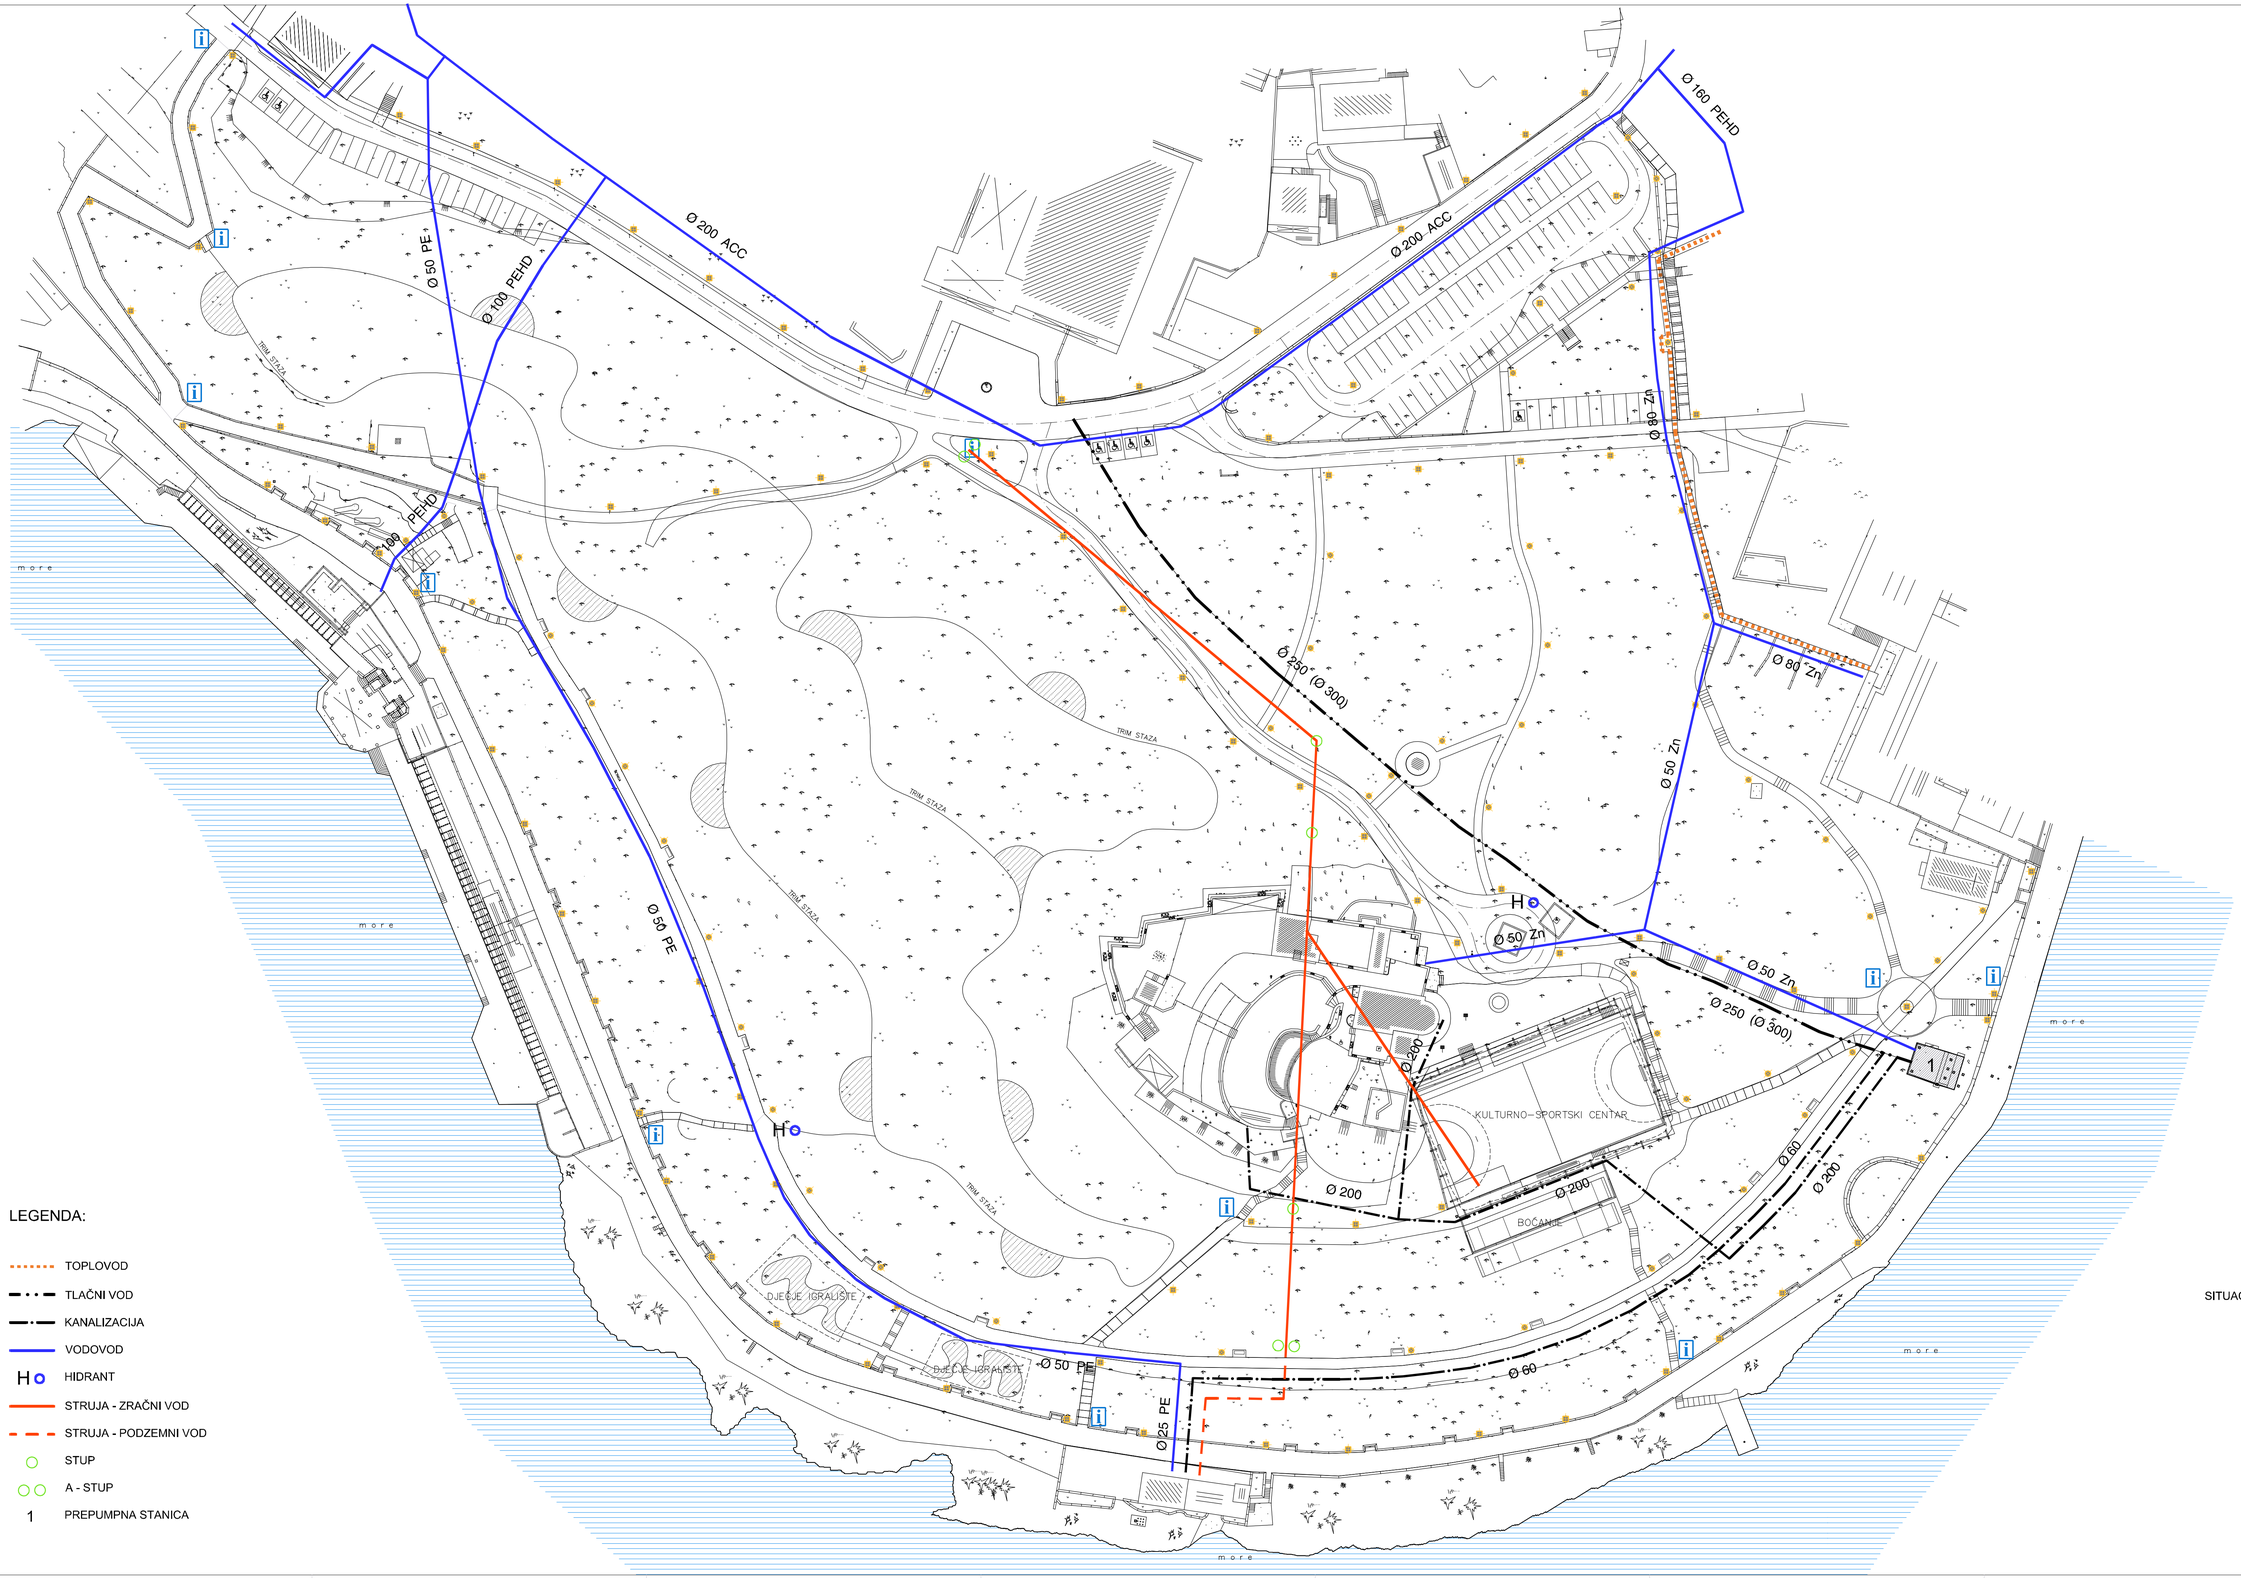

IDEJNO RJEŠENJE ZONE ŠUMICA
PROSTORNO UREĐENJE
ŠUMICA, HVAR

LEGENDA:

- TOPLOVOD
- TLAČNI VOD
- KANALIZACIJA
- VODOVOD
- H HIDRANT
- STRUJA - ZRAČNI VOD
- STRUJA - PODZEMNI VOD
- STUP
- A - STUP
- 1 PREPUMPNA STANICA

S

0 1 5 10 25 m

SITUACIJA - KOMUNALNA OPREMLJENOST
POSTOJEĆE STANJE
MJ 1:500

Arhitektura i graditeljstvo Matas d.o.o.

investitor:	GRAD HVAR, FABRIKA bb, HVAR		
građevina:	ZONA ŠUMICA		
lokacija:	HVAR		
vrsta projekta:	ARHITEKTONSKI DIO		
faza projekta:	IDEJNO RJEŠENJE	mapa:	1
glavni projektant:		T.D.	1107
	MILJENKO MATAS d.i.a.	datum:	07.2007.
projektant:	MILJENKO MATAS d.i.a.	mjerilo:	
suradnici:	KREŠIMIR MATAS d.i.a.		1:500
sadržaj:	KOMUNALNA OPREMLJENOST POSTOJEĆE STANJE	br.nacrta:	5.