



IDEJNO RJEŠENJE ZONE ŠUMICA
ZABAVNO - SPORTSKI CENTAR
ŠUMICA, HVAR

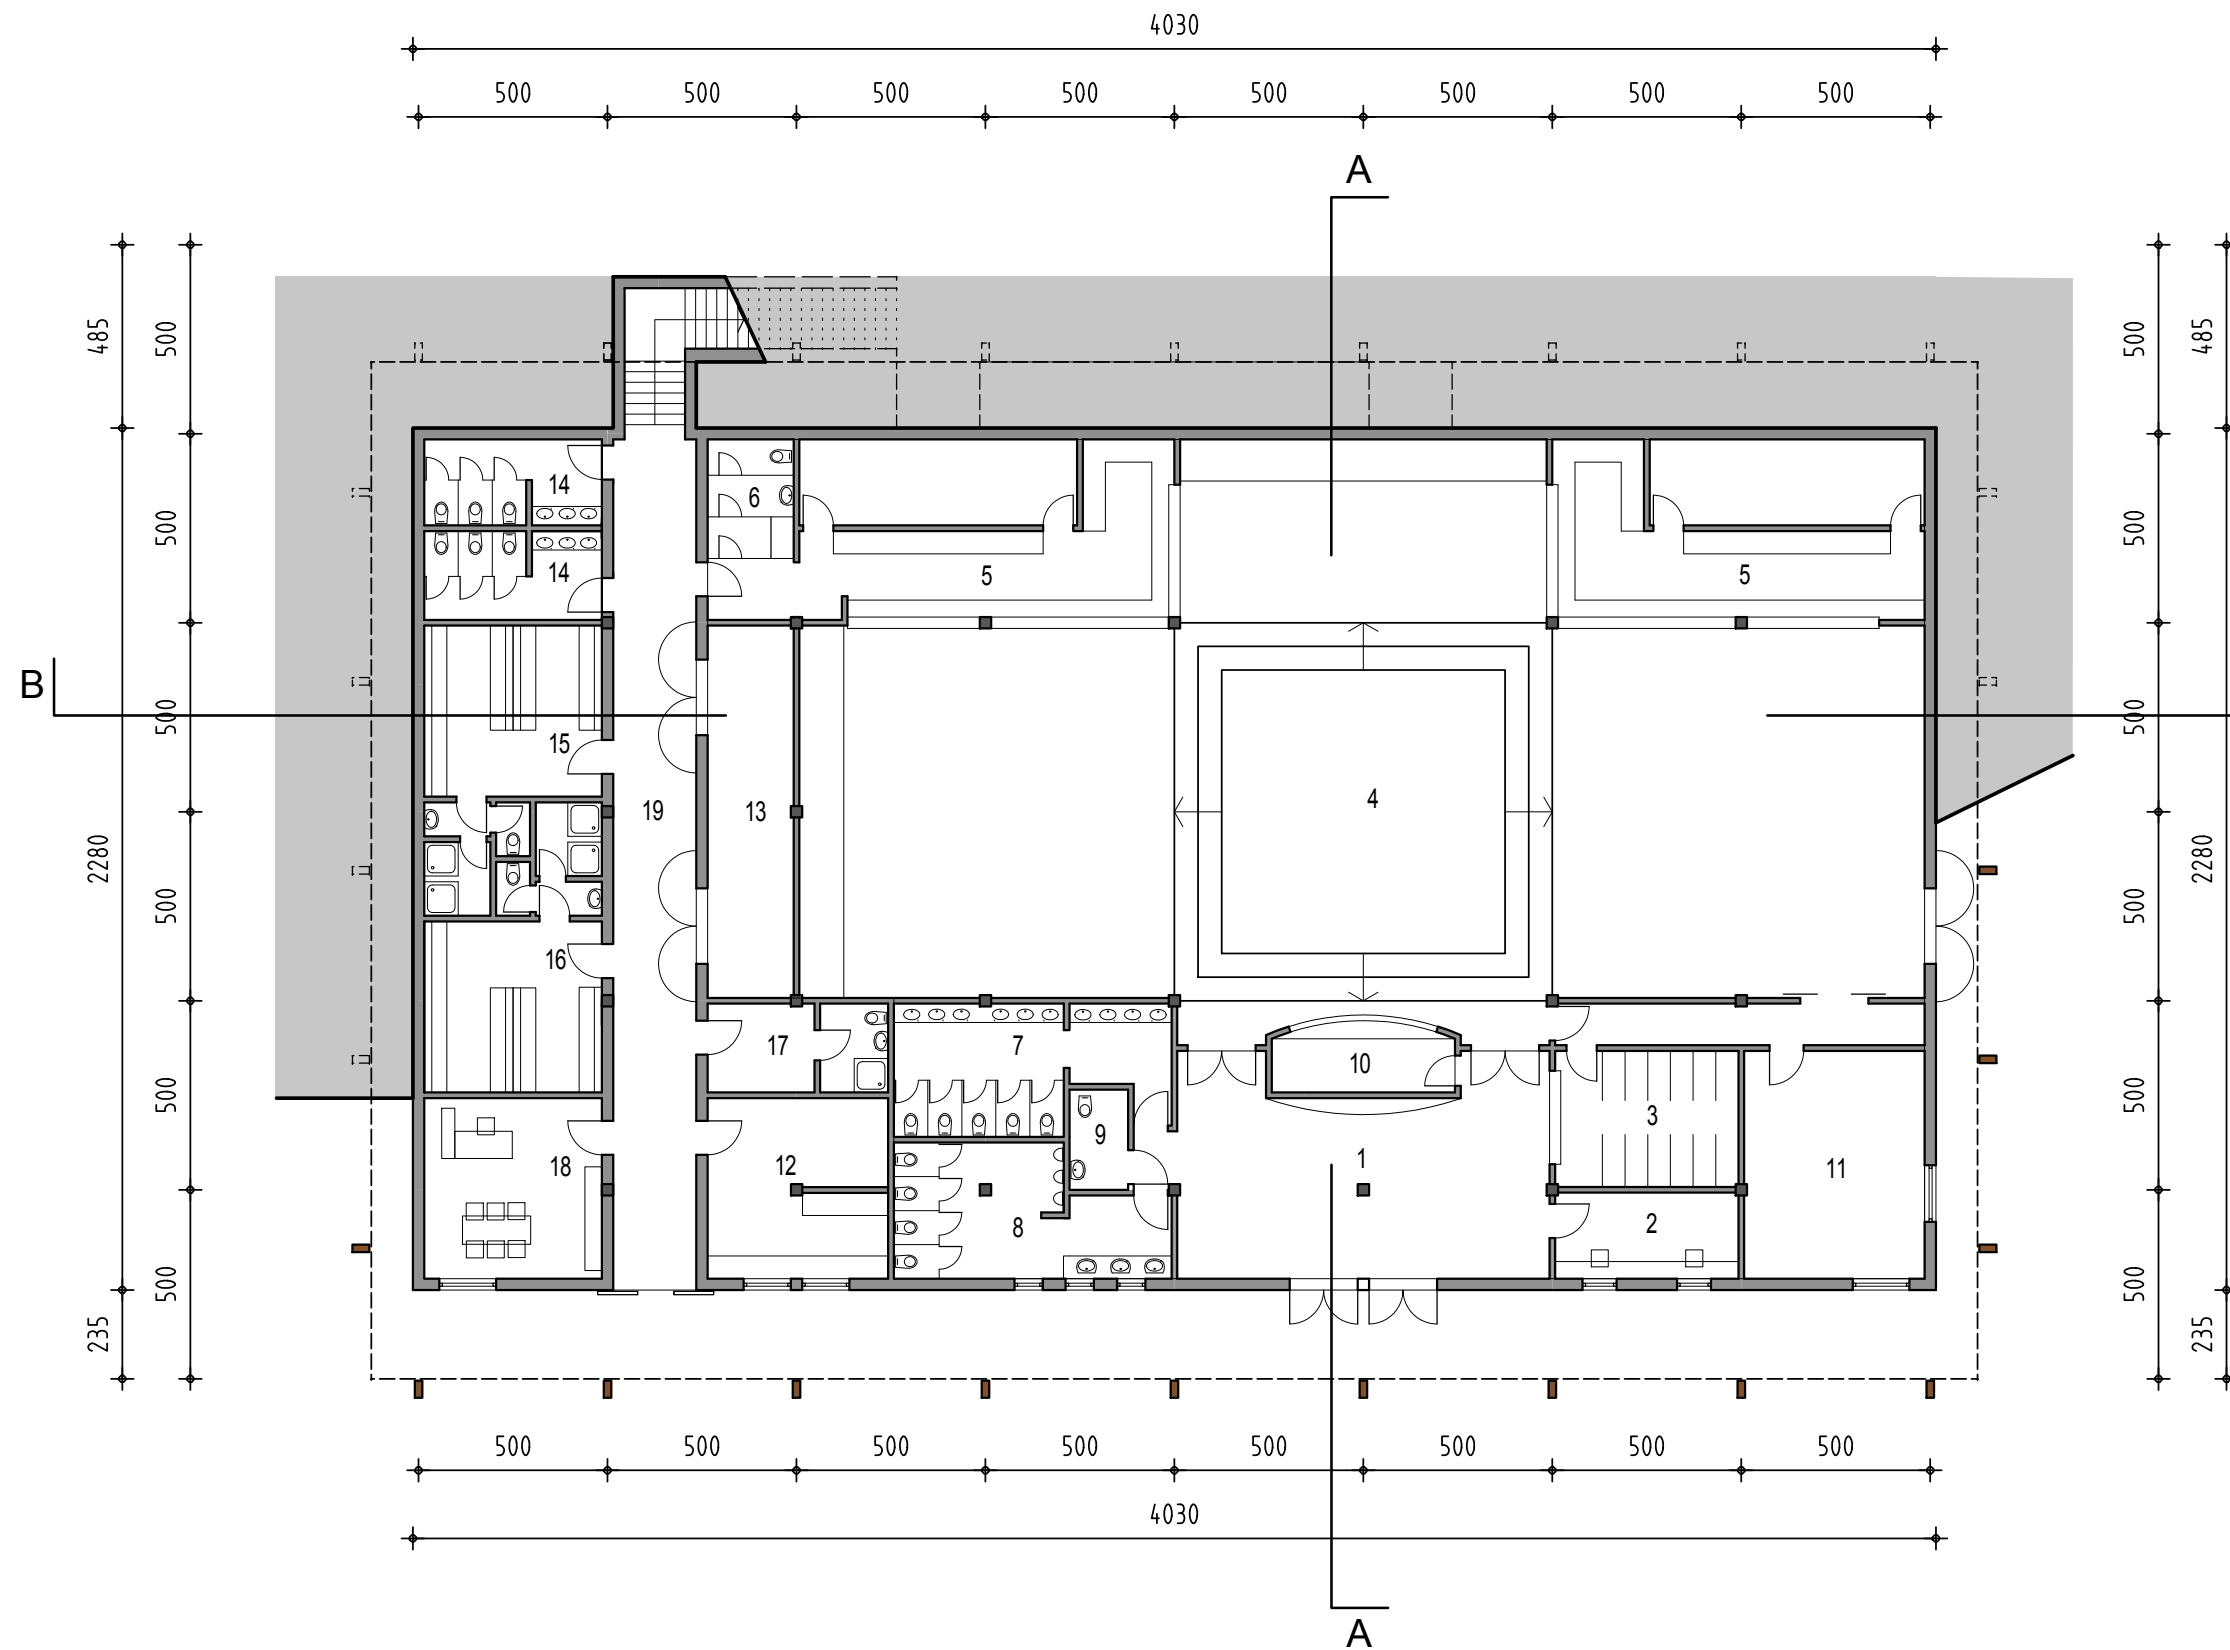

- 1 ULAZNI HALL
- 2 BLAGAJNA
- 3 GARDEROBA
- 4 MULTIFUNKCIONALNA DVORANA - kazalište, kino dvorana, diskoteka...
- 5 TOČIONIK + SPREMIŠTE
- 6 SANITARIJE OSOBLJA
- 7 SANITARNI ČVOR - Ž
- 8 SANITARNI ČVOR - M
- 9 SANITARNI ČVOR - INVALIDI
- 10 TONSKA KABINA / MIX PULT
- 11 URED, IZVOĐAČI
- 12 TOČIONIK / vanjski prostor /
- 13 KLIMA / VENTILACIJA
- 14 SANITARNI ČVOR - POSJETITELJI
- 15 GARDEROBA + SAN. ČVOR -domaći
- 16 GARDEROBA + SAN. ČVOR -gosti
- 17 GARDEROBA + SAN. ČVOR -suci
- 18 UPRAVA KLUBA
- 19 HODNIK / pristup natjecatelja na rukometni teren /

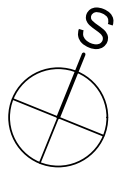

TLOCRT NA KOTI -5,00
MJ 1:200

FM

Arhitektura i graditeljstvo Matas d.o.o.

investitor:	GRAD HVAR, FABRIKA bb, HVAR	
građevina:	ZONA ŠUMICA	
lokacija:	HVAR	
vrsta projekta:	ARHITEKTONSKI DIO	
faza projekta:	IDEJNO RJEŠENJE	mapa: 1
glavni projektant:	MILJENKO MATAS d.i.a.	T.D. 11/07
		datum: 07.2007.
projektant:	MILJENKO MATAS d.i.a.	mjerilo:
suradnici:	KREŠIMIR MATAS d.i.a.	1:100
sadržaj:	TLOCRT NA KOTI -5,00	br.nacrta: