


PROČELJE JUGOISTOK

PROČELJE JUGOISTOK
MJ 1:200



Arhitektura i graditeljstvo Matas d.o.o.

investitor:	GRAD HVAR, FABRIKA bb, HVAR		
građevina:	ZONA ŠUMICA		
lokacija:	HVAR		
vista projekta:	ARHITEKTONSKI DIO	mapa:	1
faza projekta:	IDEJNO RJEŠENJE	T.D.	11/07
glavni projektant:	MILJENKO MATAS d.i.a.	datum:	07.2007.
projektant:	MILJENKO MATAS d.i.a.	mjerilo:	1:200
suradnici:	KREŠMIR MATAS d.i.a.	br./reort:	21.
sadržaj:	PROČELJE JUGOISTOK		

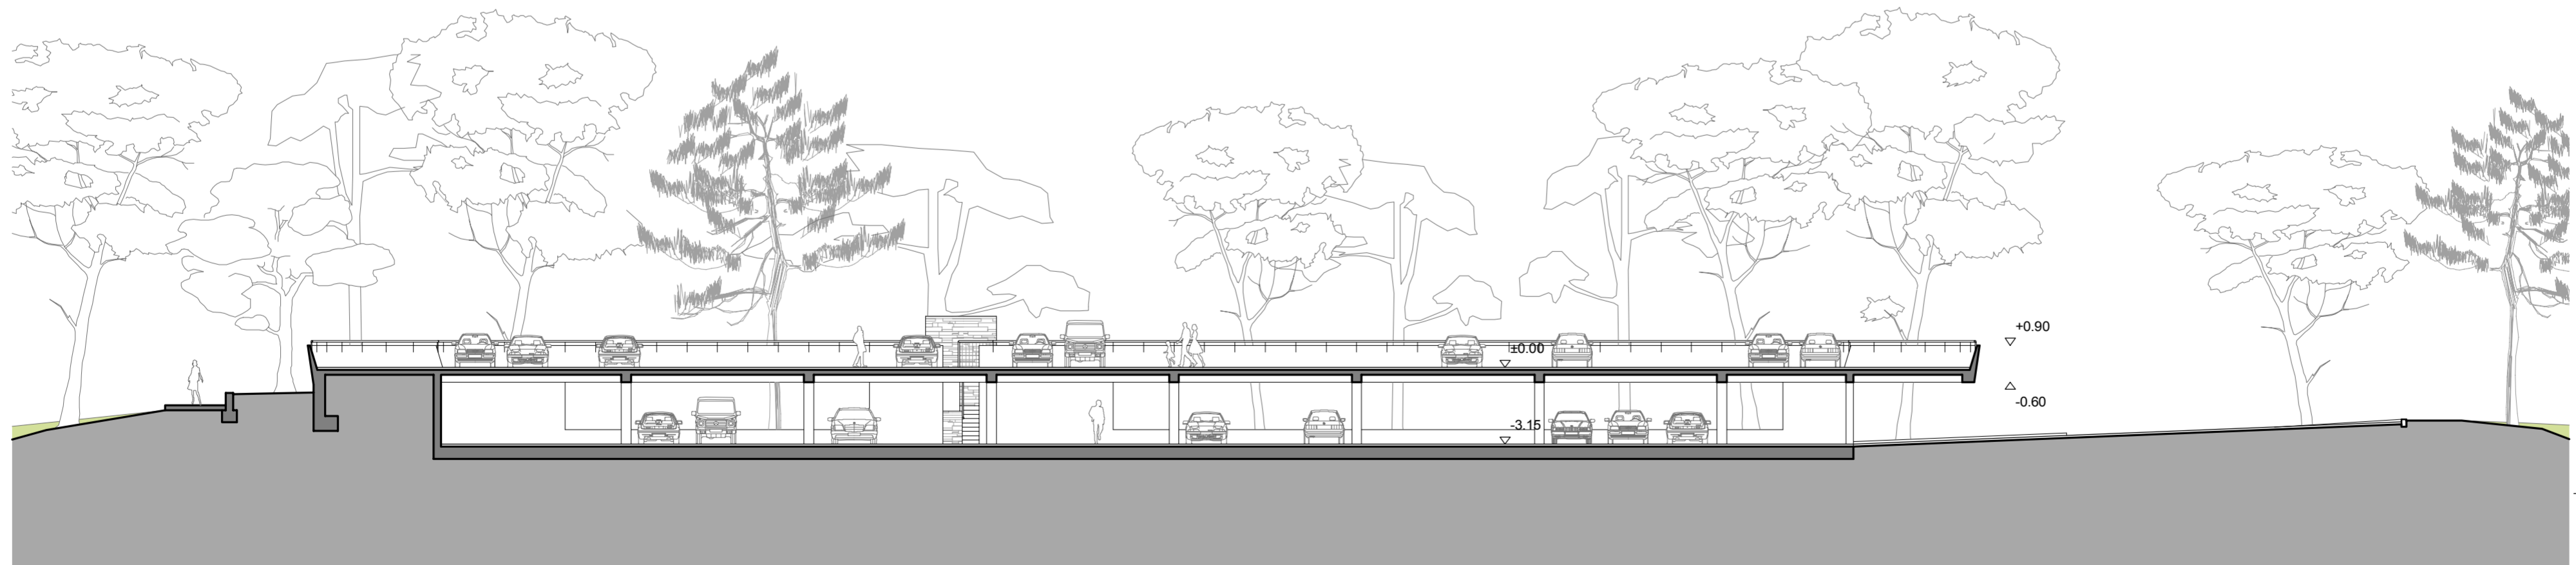

PRESJEK C - C

PRESJEK C - C
MJ 1:200



Arhitektura i graditeljstvo Matas d.o.o.

investitor:	GRAD HVAR, FABRIKA bb, HVAR		
građevina:	ZONA ŠUMICA		
lokacija:	HVAR		
vista projekta:	ARHITEKTONSKI DIO	mapa:	1
faza projekta:	IDEJNO RJEŠENJE	T.D.	11/07
glavni projektant:	MILJENKO MATAS d.i.a.	datum:	07.2007.
projektant:	MILJENKO MATAS d.i.a.	mjerilo:	1:200
suradnici:	KREŠMIR MATAS d.i.a.	br./reort:	19.
sadržaj:	PRESJEK C - C		