


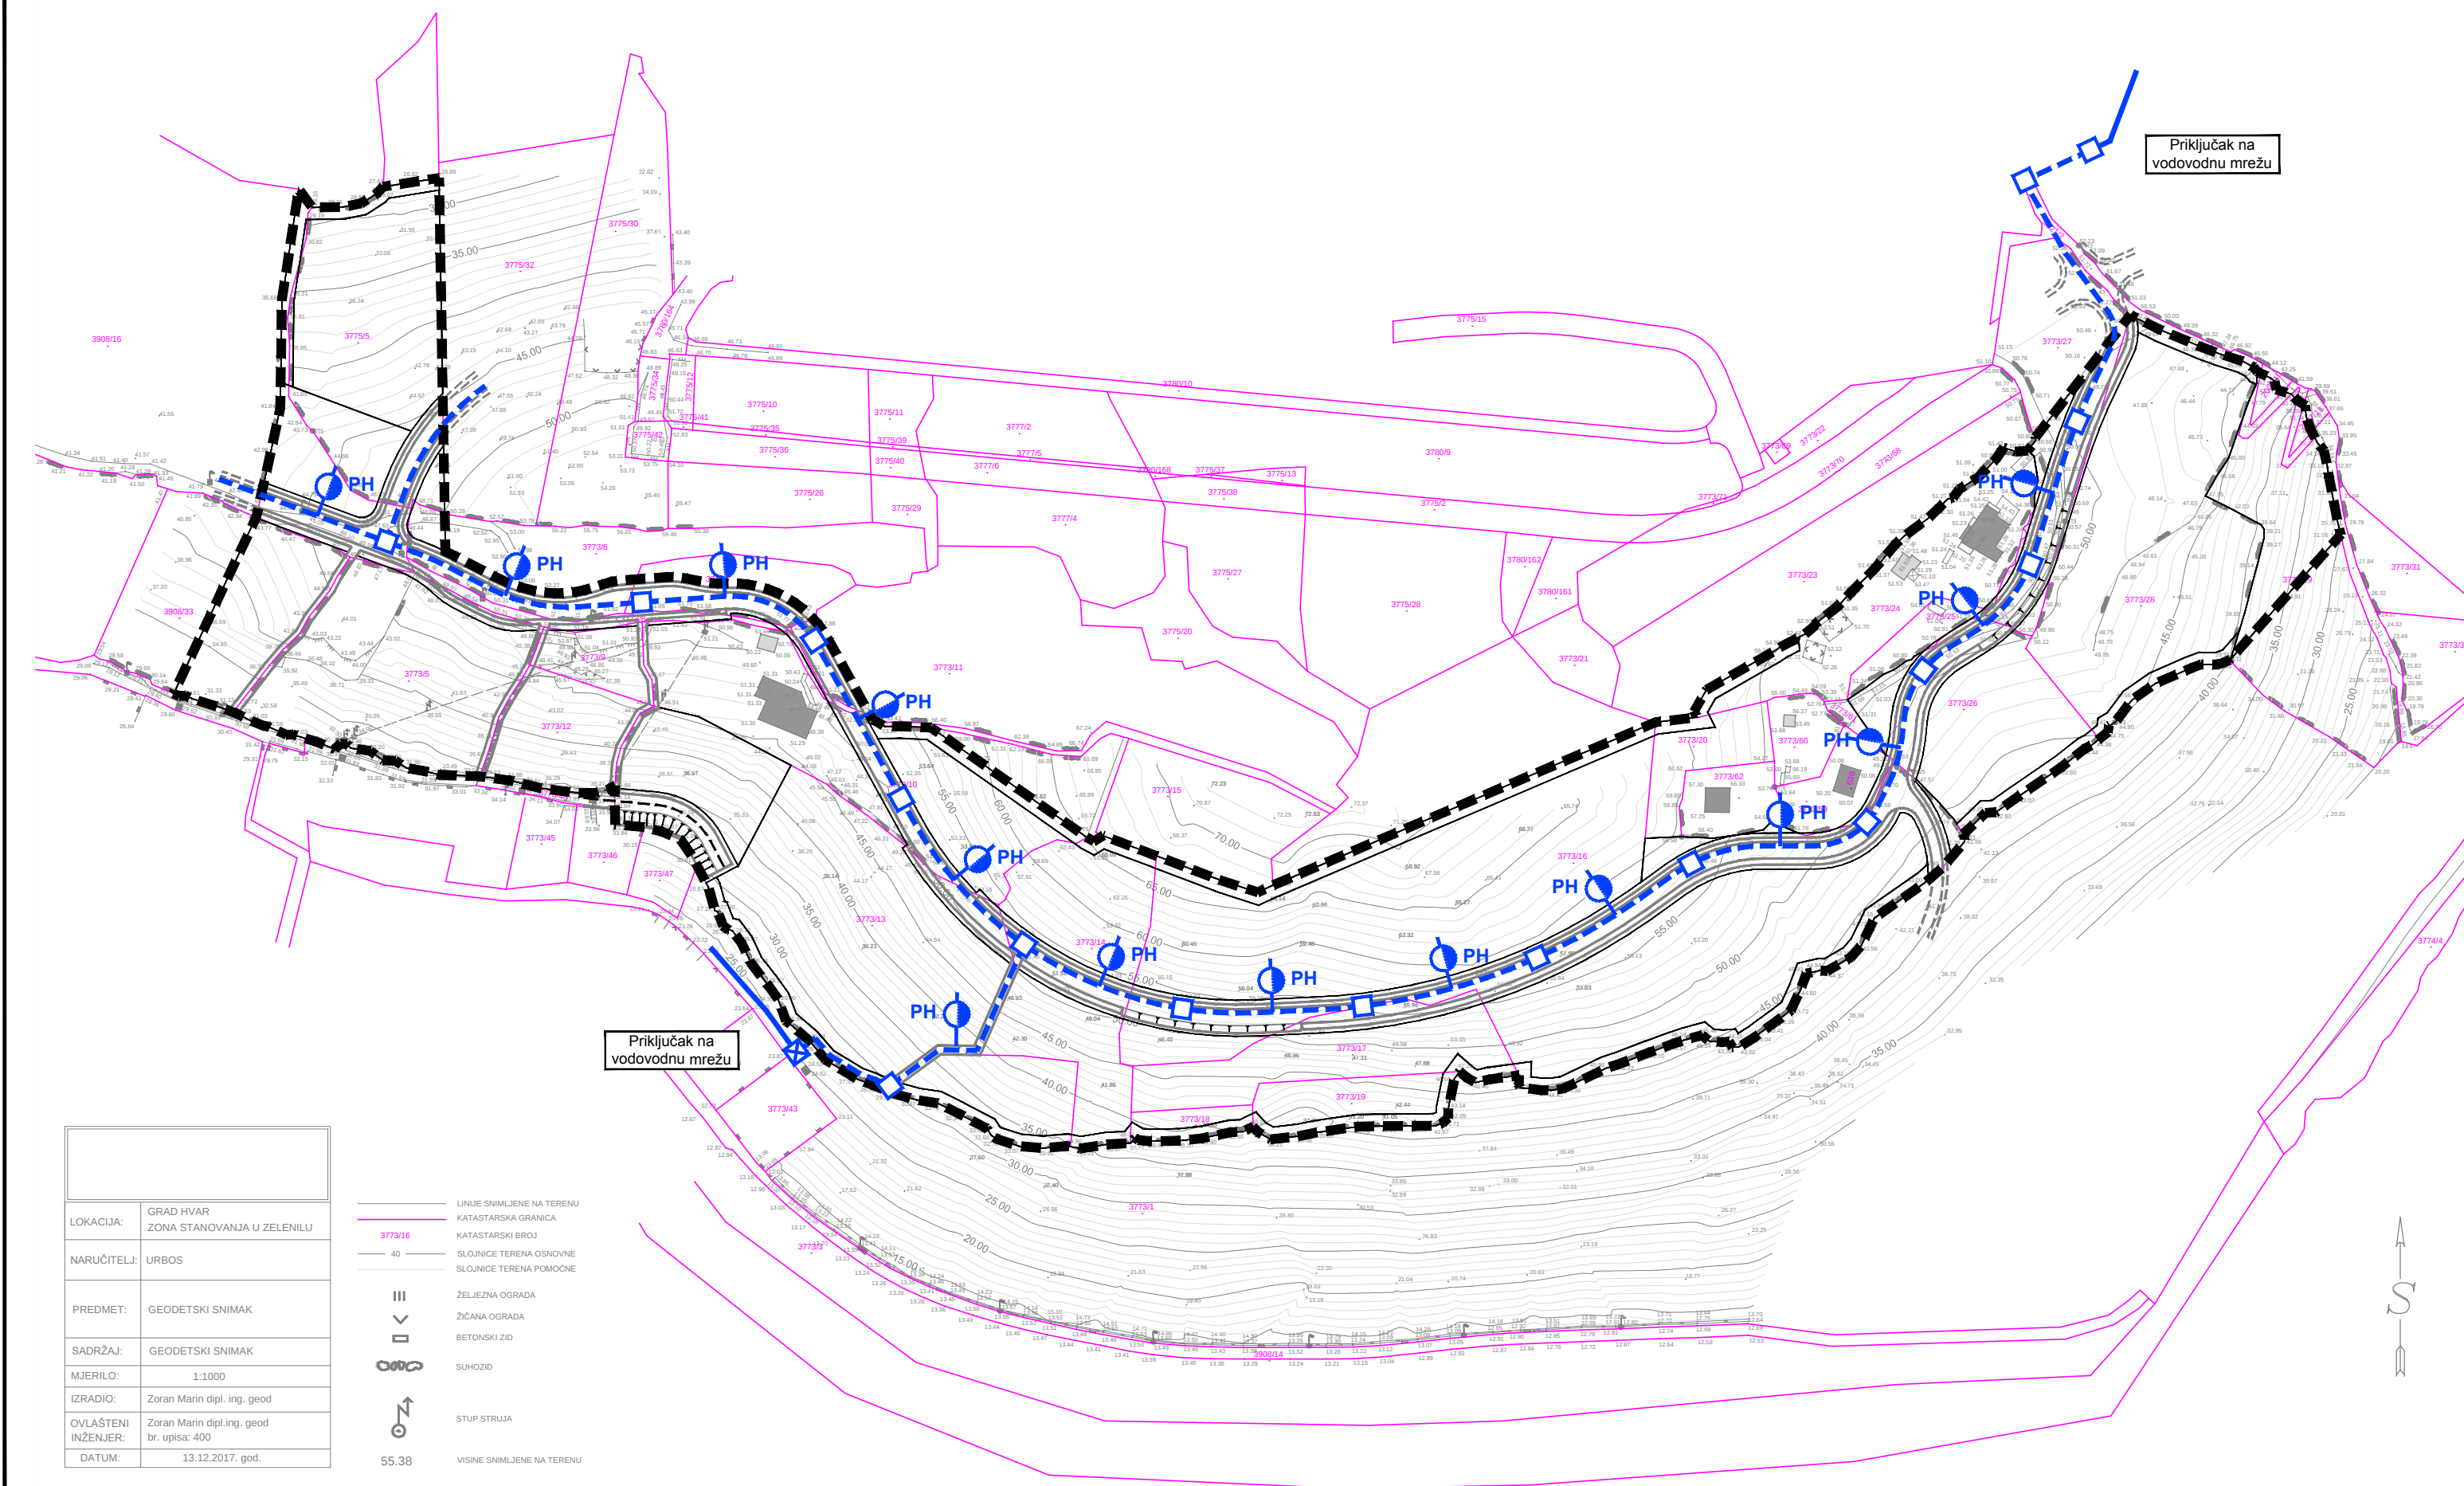

LOKACIJA:	
GRAD HVAR	
ZONA STANOVANJA U ZELENILU	
NARUČITELJ:	
URBOS	
PREDMET:	
GEODETSKI SNIMAK	
SADRŽAJ:	
GEODETSKI SNIMAK	
MJERILO:	
1:1000	
IZRADIO:	
Zoran Marin dipl. ing. geod.	
OVLAŠTENI INŽENJER:	
Zoran Marin dipl. ing. geod. br. upisa: 400	
DATUM:	
13.12.2017. god.	

—	LINIJE SNIMILJENE NA TERENU
—	KATASTARSKA GRANIČNA
—	SLONJICE TERENA OSNOVNE
—	SLONJICE TERENA POMIČNE
—	ŽELJEZNA OGRADA
—	ŽIČANA OGRADA
—	BETONSKI ZID
—	SLUKOZID
—	STUP STRUJA
55.38	VISINE SNIMILJENE NA TERENU

PROMETNA, ULIČNA I KOMUNALNA INFRASTRUKTURNA MREŽA

2.4 VODOOPSKRIBNA MREŽA

GRANICE

— — — — — OBUHVAT URBANISTIČKOG PLANA UREĐENJA

VODOOPSKRIBNA MREŽA

POSTOJEĆE



PLANIRANO



VODOOPSKRIBNI CJEVOVOD


PRIKLJUČNO OKNO (ORIJENTACIJSKI POLOŽAJ)



NADZEMNI HIDRANT (ORIJENTACIJSKI POLOŽAJ)


URBANISTIČKI PLAN UREĐENJA

ZONE STANOVANJA U ZELENILU

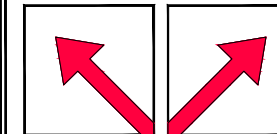

URBOS

BIRO ZA PROSTORNO PLANIRANJE, URBANIZAM I ZAŠTITU OKOLIŠA
d.o.o. SPLIT, Karamanova 11

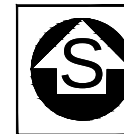

Broj elaborata: 720/17.

Županija:	SPLITSKO DALMATINSKA
Grad:	HVAR
Naziv prostornog plana:	URBANISTIČKI PLAN UREĐENJA ZONE STANOVANJA U ZELENILU
Naziv kartografskog prikaza:	PROMETNA, ULIČNA I KOMUNALNA INFRASTRUKTURNA MREŽA VODOOPSKRIBNA MREŽA
Broj kartografskog prikaza:	2.4
Mjerilo kartografskog prikaza:	1:2000
Odluka o izradi plana (službeno glasilo):	Odluka predstavničkog tijela o donošenju plana (službeno glasilo):
"Službeni glasnik Grada Hvara", broj 03/17.	"Službeni glasnik Grada Hvara", broj 08/19.
Javna rasprava (datum objave):	Javni uvid održan:
"SLOBODNA DALMACIJA", 05. rujna 2018.	14. rujna 2018. - 14. listopada 2018.
Pečat tijela odgovornog za provođenje javne rasprave:	Odgovorna osoba za provođenje javne rasprave:
	DORO ABDULMAR, dipl. ing. građ.
Suglasnost na plan prema čl. 108. Zakona o prostornom uređenju ("Narodne novine", broj 153/13, 65/17 i 114/18),	
KLASA: 350-02/18-13/94	URBROJ: 531-05-1-19-4
DATUM: 06. veljače 2019.	
Pravna osoba/tijelo koje je izradio plan:	URBOS doo SPLIT Biro za prostorno planiranje, urbanizam i zaštitu okoliša
Pečat pravne osobe/tijela koje je izradio plan:	Odgovorna osoba:
	GORDANA RADMAN, dipl. ing. arh.
Odgovorni voditelj:	GORDANA RADMAN, dipl. ing. arh.
Stručni tim u izradi plana:	
1. <u>GORDANA RADMAN, dipl. ing. arh.</u>	
2. <u>MAJA MADIRACA, dipl. oec.</u>	
3. <u>dr.sc. ZORAN RADMAN, znanstveni suradnik</u>	
4. <u>TONI LUŠIĆ, mag. ing. arch.</u>	
5. <u>LARISA BAČIĆ, dipl. ing. građ.</u>	
6. <u>ANA PASTUOVIĆ, mag. ing. aedif.</u>	
7. <u>IVANA BUBIĆ, univ. spec. oec.</u>	
8. <u>MISLAV MADIRACA, stud. oec.</u>	
Pečat predstavničkog tijela:	Predsjednik predstavničkog tijela:
	JURICA MILIČIĆ, mag. iur.
Istovjetnost ovog prostornog plana s izvornikom ovjerava:	Pečat nadležnog tijela: