



IDEJNO RJEŠENJE ZONE ŠUMICA
 PARKIRALIŠTE
 ŠUMICA, HVAR

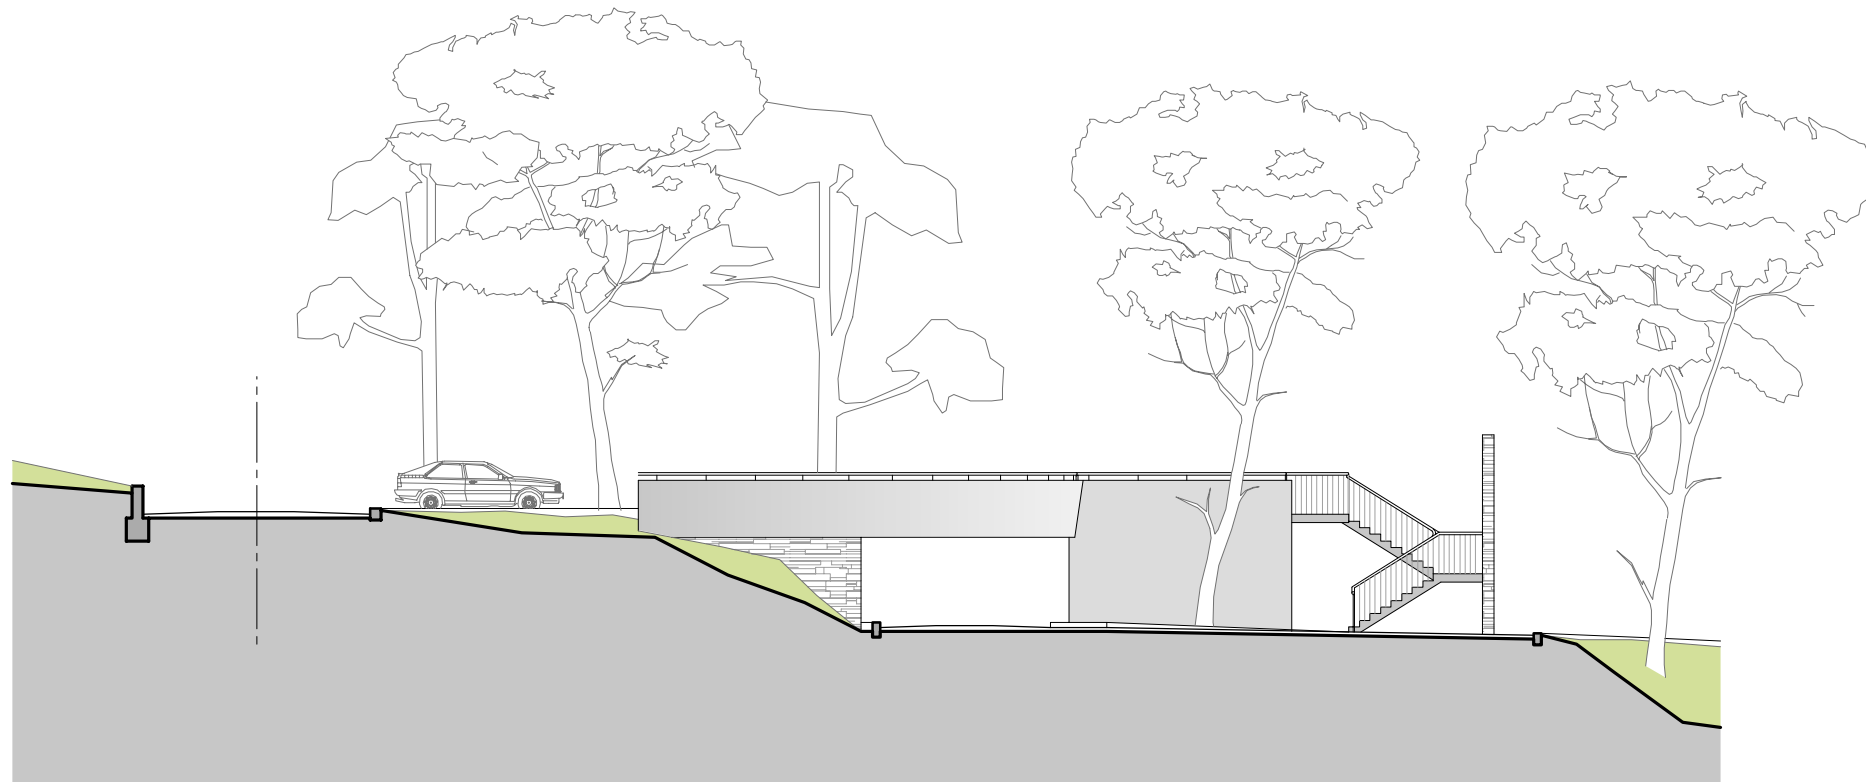

PROČELJE JUGOZAPAD

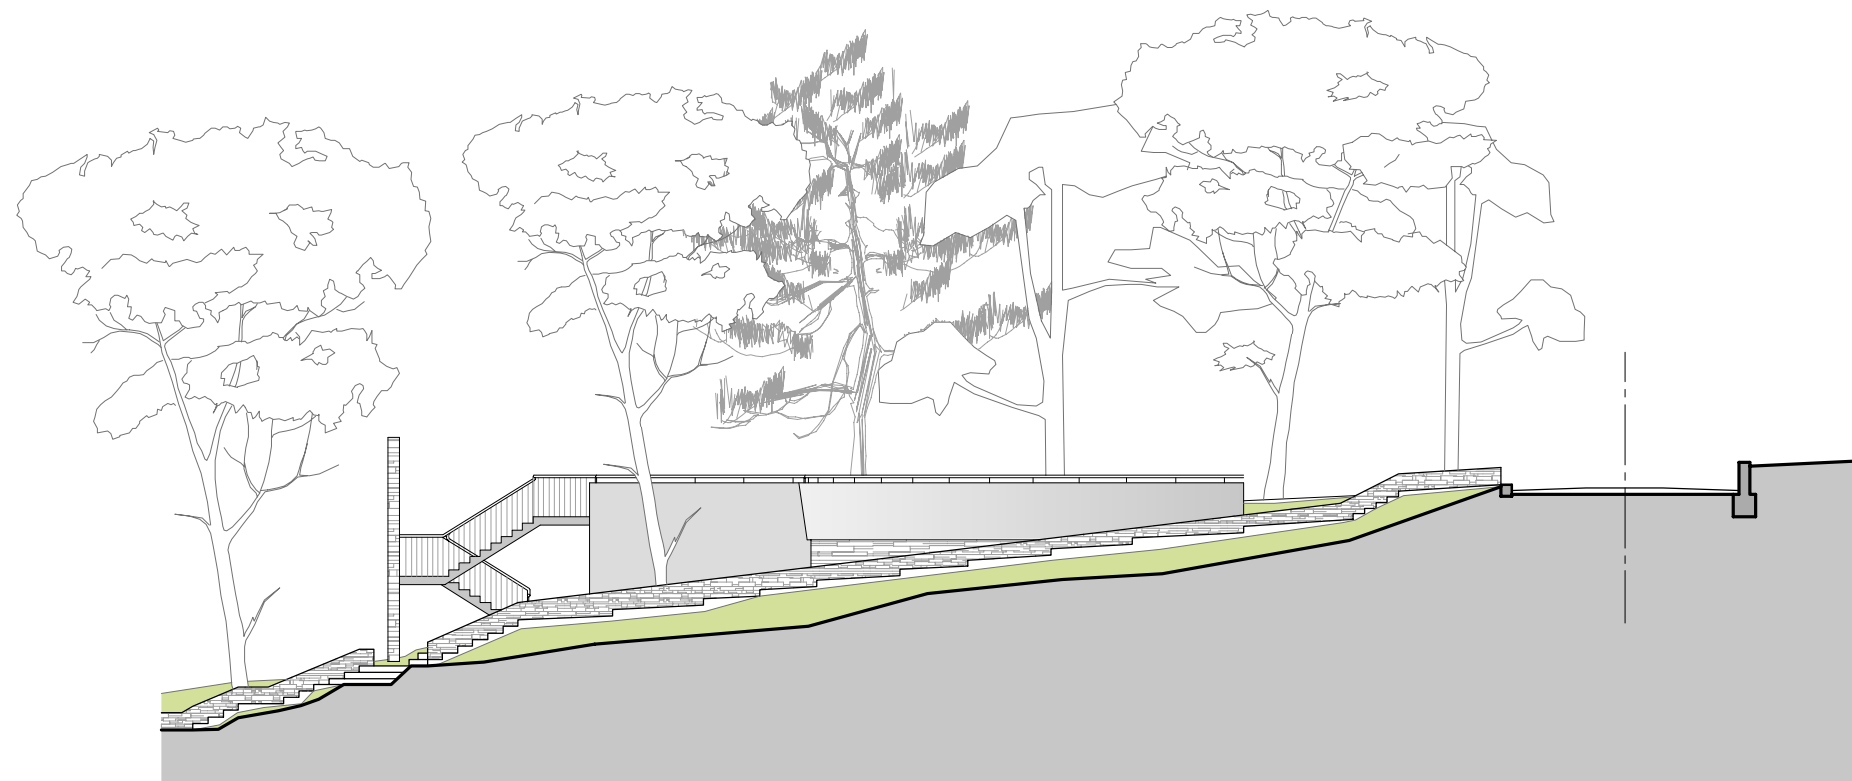

PROČELJE SJEVEROISTOK

PROČELJA JZ I SI
 MJ 1:200



Arhitektura i graditeljstvo Matas d.o.o.

investitor:	GRAD HVAR, FABRIKA bb, HVAR	
građevina:	ZONA ŠUMICA	
lokacija:	HVAR	
vrsta projekta:	ARHITEKTONSKI DIO	
faza projekta:	IDEJNO RJEŠENJE	mapa: 1
glavni projektant:	MILJENKO MATAS d.i.a.	T.D. 11/07
		datum: 07.2007.
projektant:	MILJENKO MATAS d.i.a.	mjerilo:
suradnici:	KREŠIMIR MATAS d.i.a.	1:200
sadržaj:	PROČELJA JZ I SI	br.nacrta: