


Obala Riva

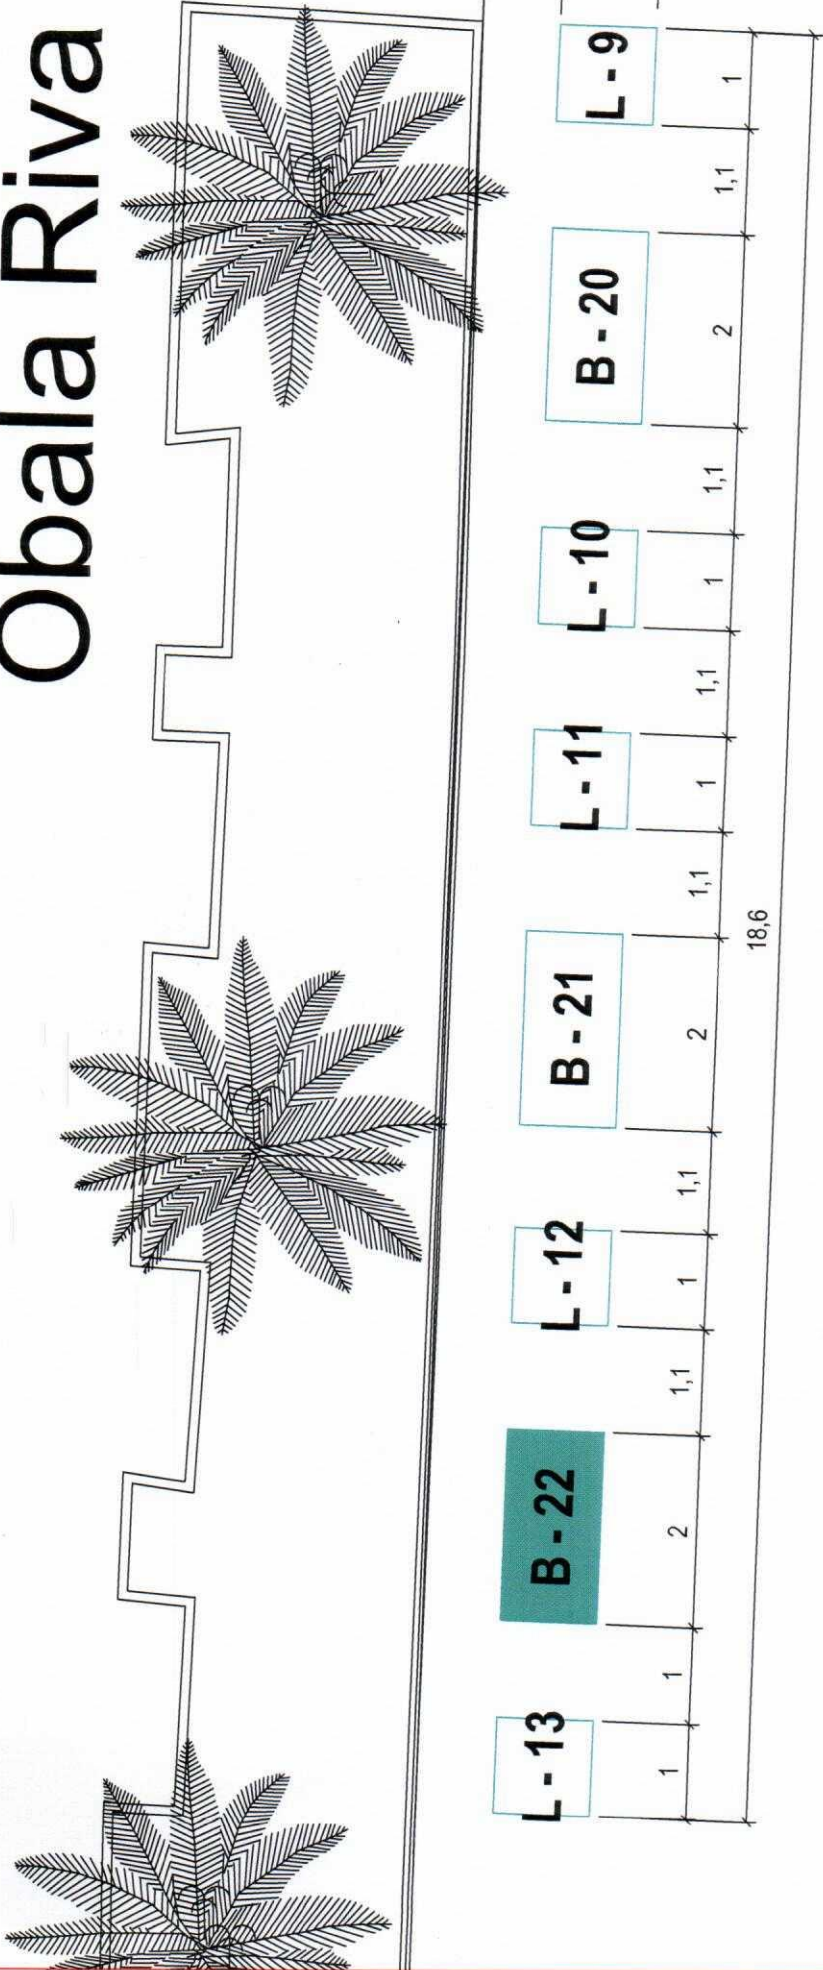

HP



REPUBLIKA HRVATSKA
SPLITSKO - DALMATINSKA ŽUPANIJA
GRAD HVAR



SKICA LOKACIJE 1.
iz Plana o načinu postavljanja privremenih pokretnih objekata
(grad Hvar)



1. Lokacija ispred HP- a na Ulici OBALA RIVA

KLASA: 363-02/17-01/151
URBROJ: 2128/01-02-17-02
HVAR, 22. prosinca 2017. godine



PREDSEDNIK GRADSKOG VIJEĆA

mag. iur. Sunca Miličić

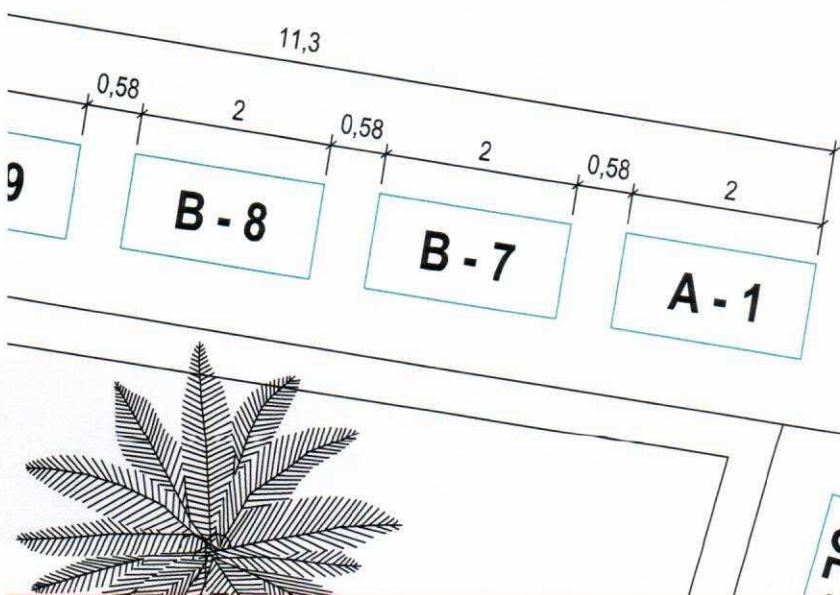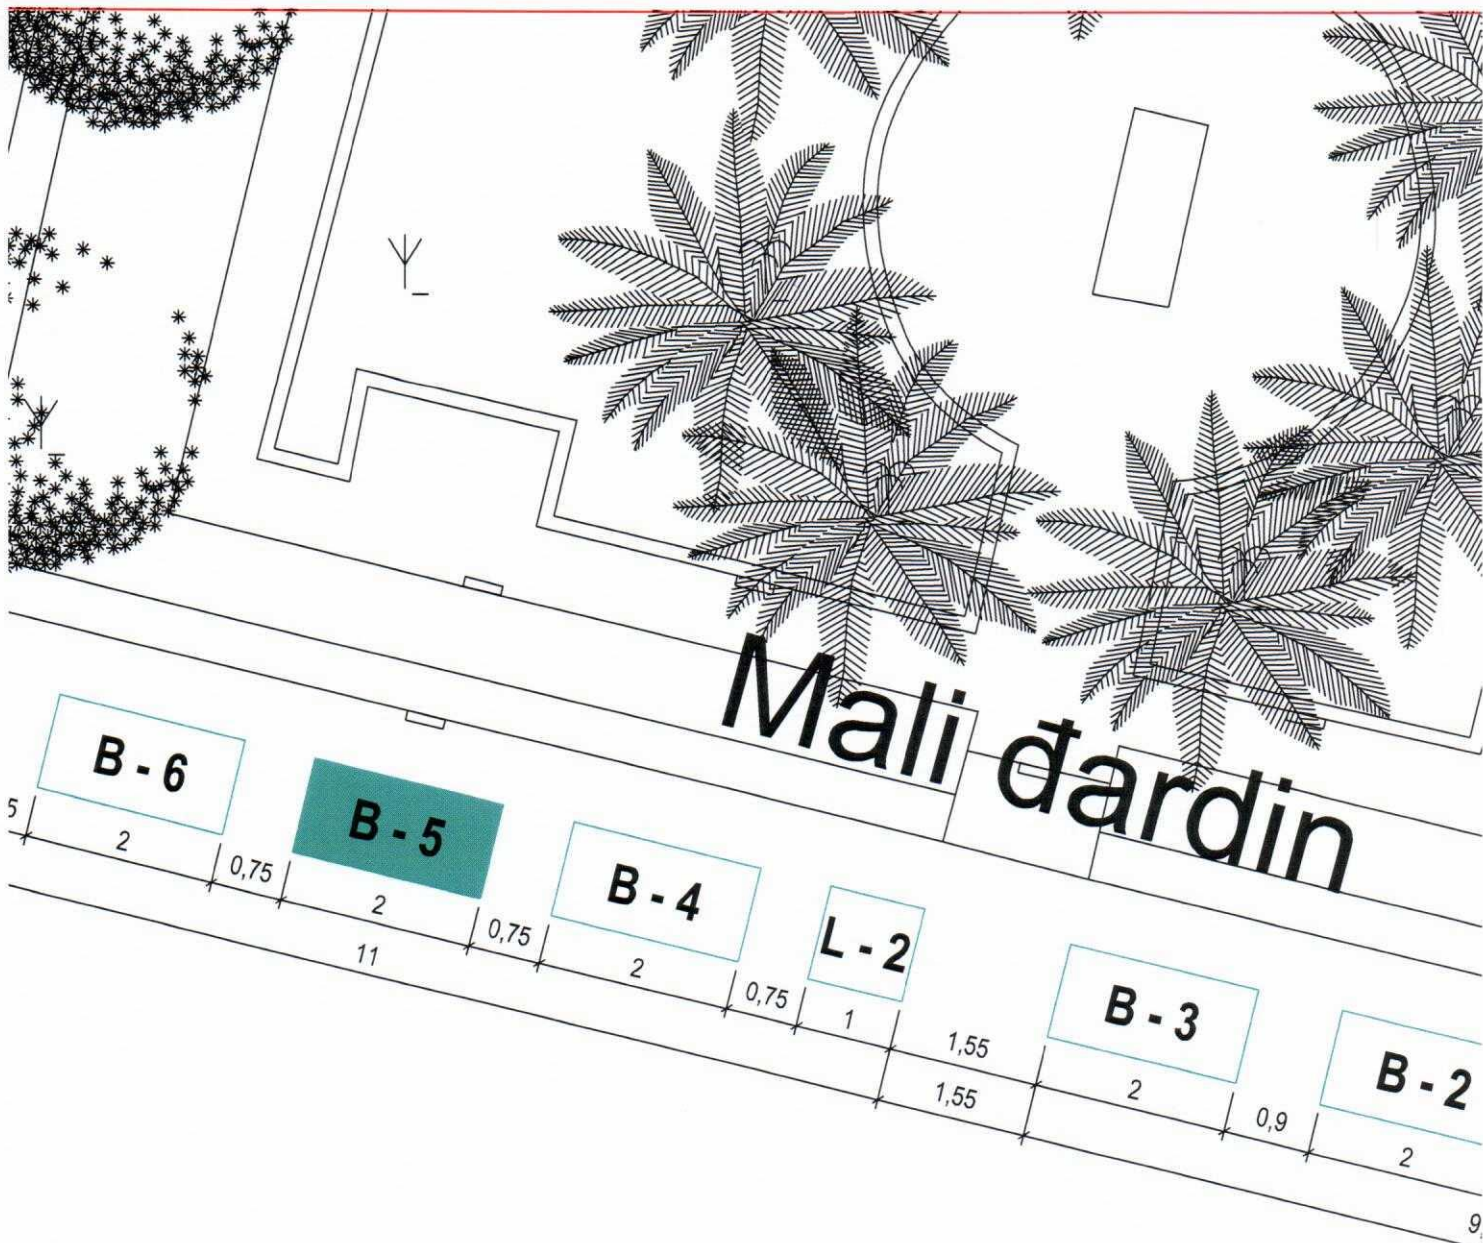


 REPUBLIKA HRVATSKA
 SPLITSKO - DALMATINSKA ŽUPANIJA
 GRAD HVAR
SKICA LOKACIJE 2.
 iz Plana o načinu postavljanja privremenih pokretnih objekata
 (grad Hvar)

2. Lokacija između Velog i Malog Đardina na
 Ulici TRG SVETOG STJEPANA

KLASA: 363-02/17-01/151
 URBROJ: 2128/01-02-17-02
 HVAR, 22. prosinca 2017. godine

PREDSEDNIK GRADSKOG VIJEĆA
 mag. iur. Jurica Miličić

