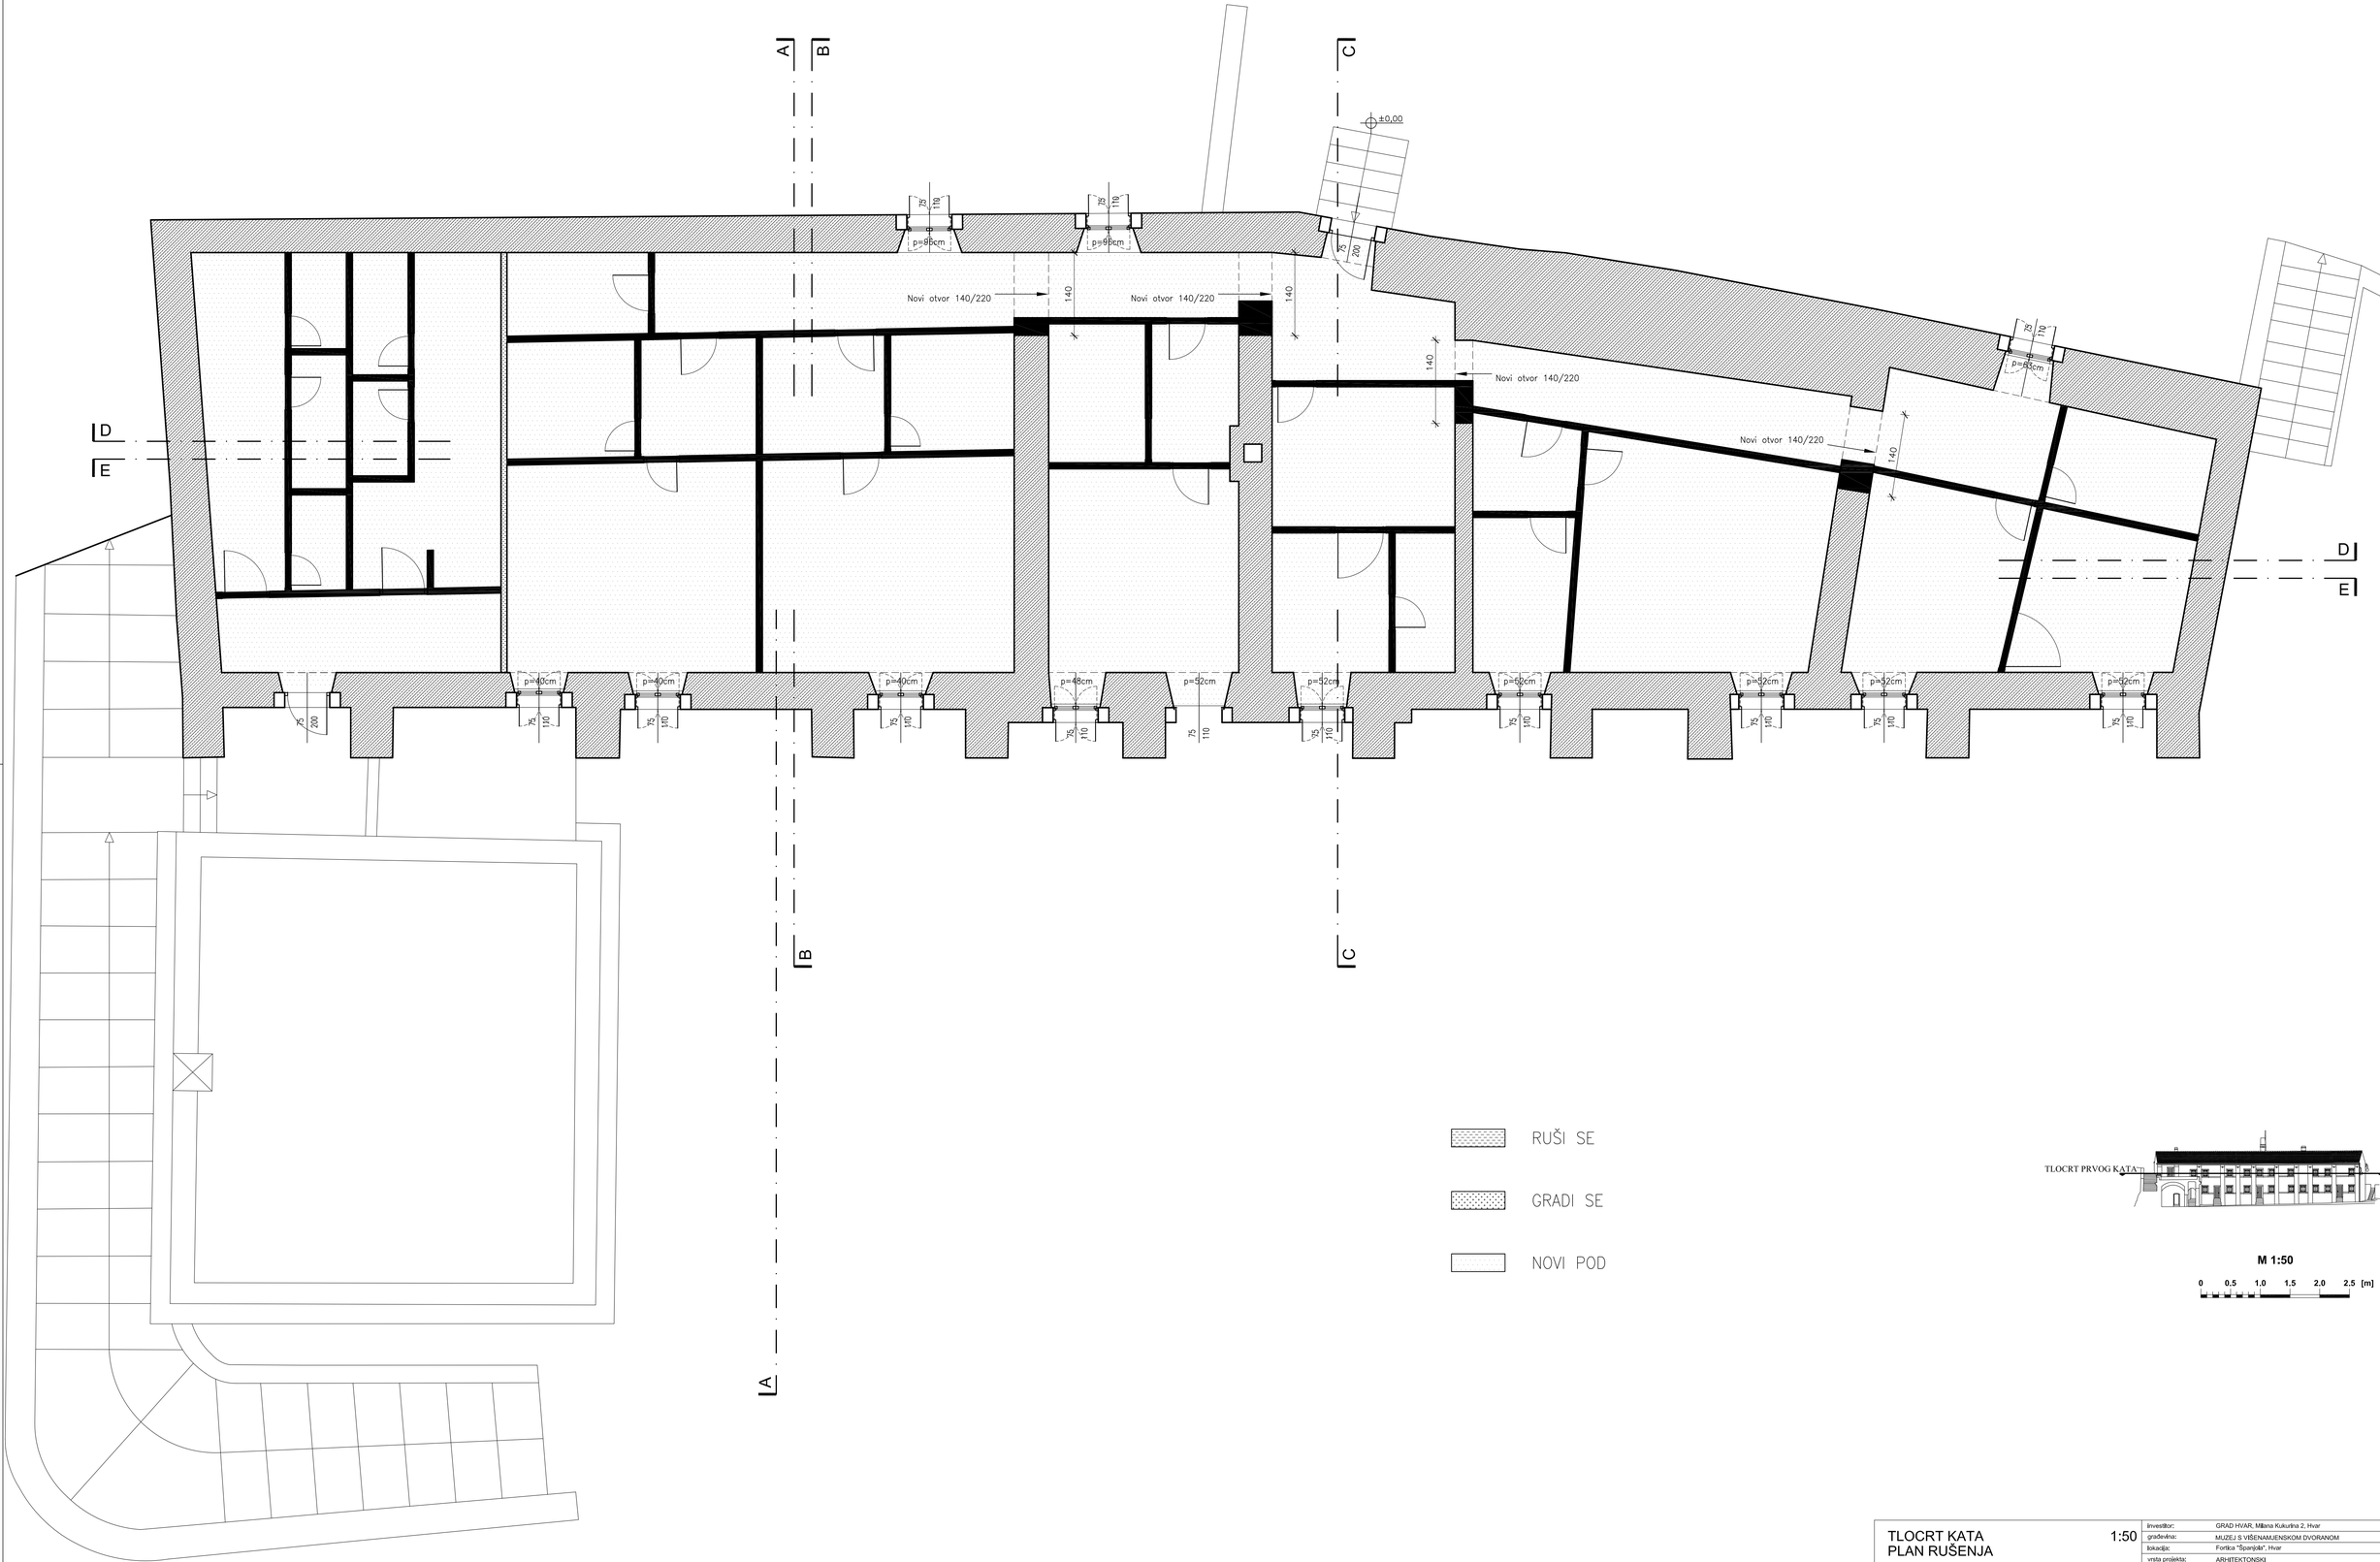

RUŠI SE

GRADI SE

NOVI POD

TLOCRT PRVOG KATA

M 1:50

0 0.5 1.0 1.5 2.0 2.5 [m]

TLOCRT KATA PLAN RUŠENJA	1:50	investitor:	GRAD HVAR, Milana Kukurina 2, Hvar
		građevina:	MUZEJ S VIŠENAMJENSKOM DVORANOM
		lokacija:	Fortica "Španjak", Hvar
		vrsta projekta:	ARHITEKTONSKI
		faza projekta:	IZVEDBENI PROJEKT - ADAPTACIJA I UNUTRAŠNJE UREĐENJE
Arhitektura i graditeljstvo Matas d.o.o.		glavni projektant:	MILJENKO MATAS dipl.ing.arh. — mapa: 1
		projektant:	MILJENKO MATAS dipl.ing.arh. — T.D.: 10/12-2
		suradnici:	KREŠIMIR MATAS dipl.ing.arh. — datum: 04.2012.
			mjerilo: 1:50
		sadržaj:	TLOCRT KATA - PLAN RUŠENJA — br.nacrta: 2