



M 1:50

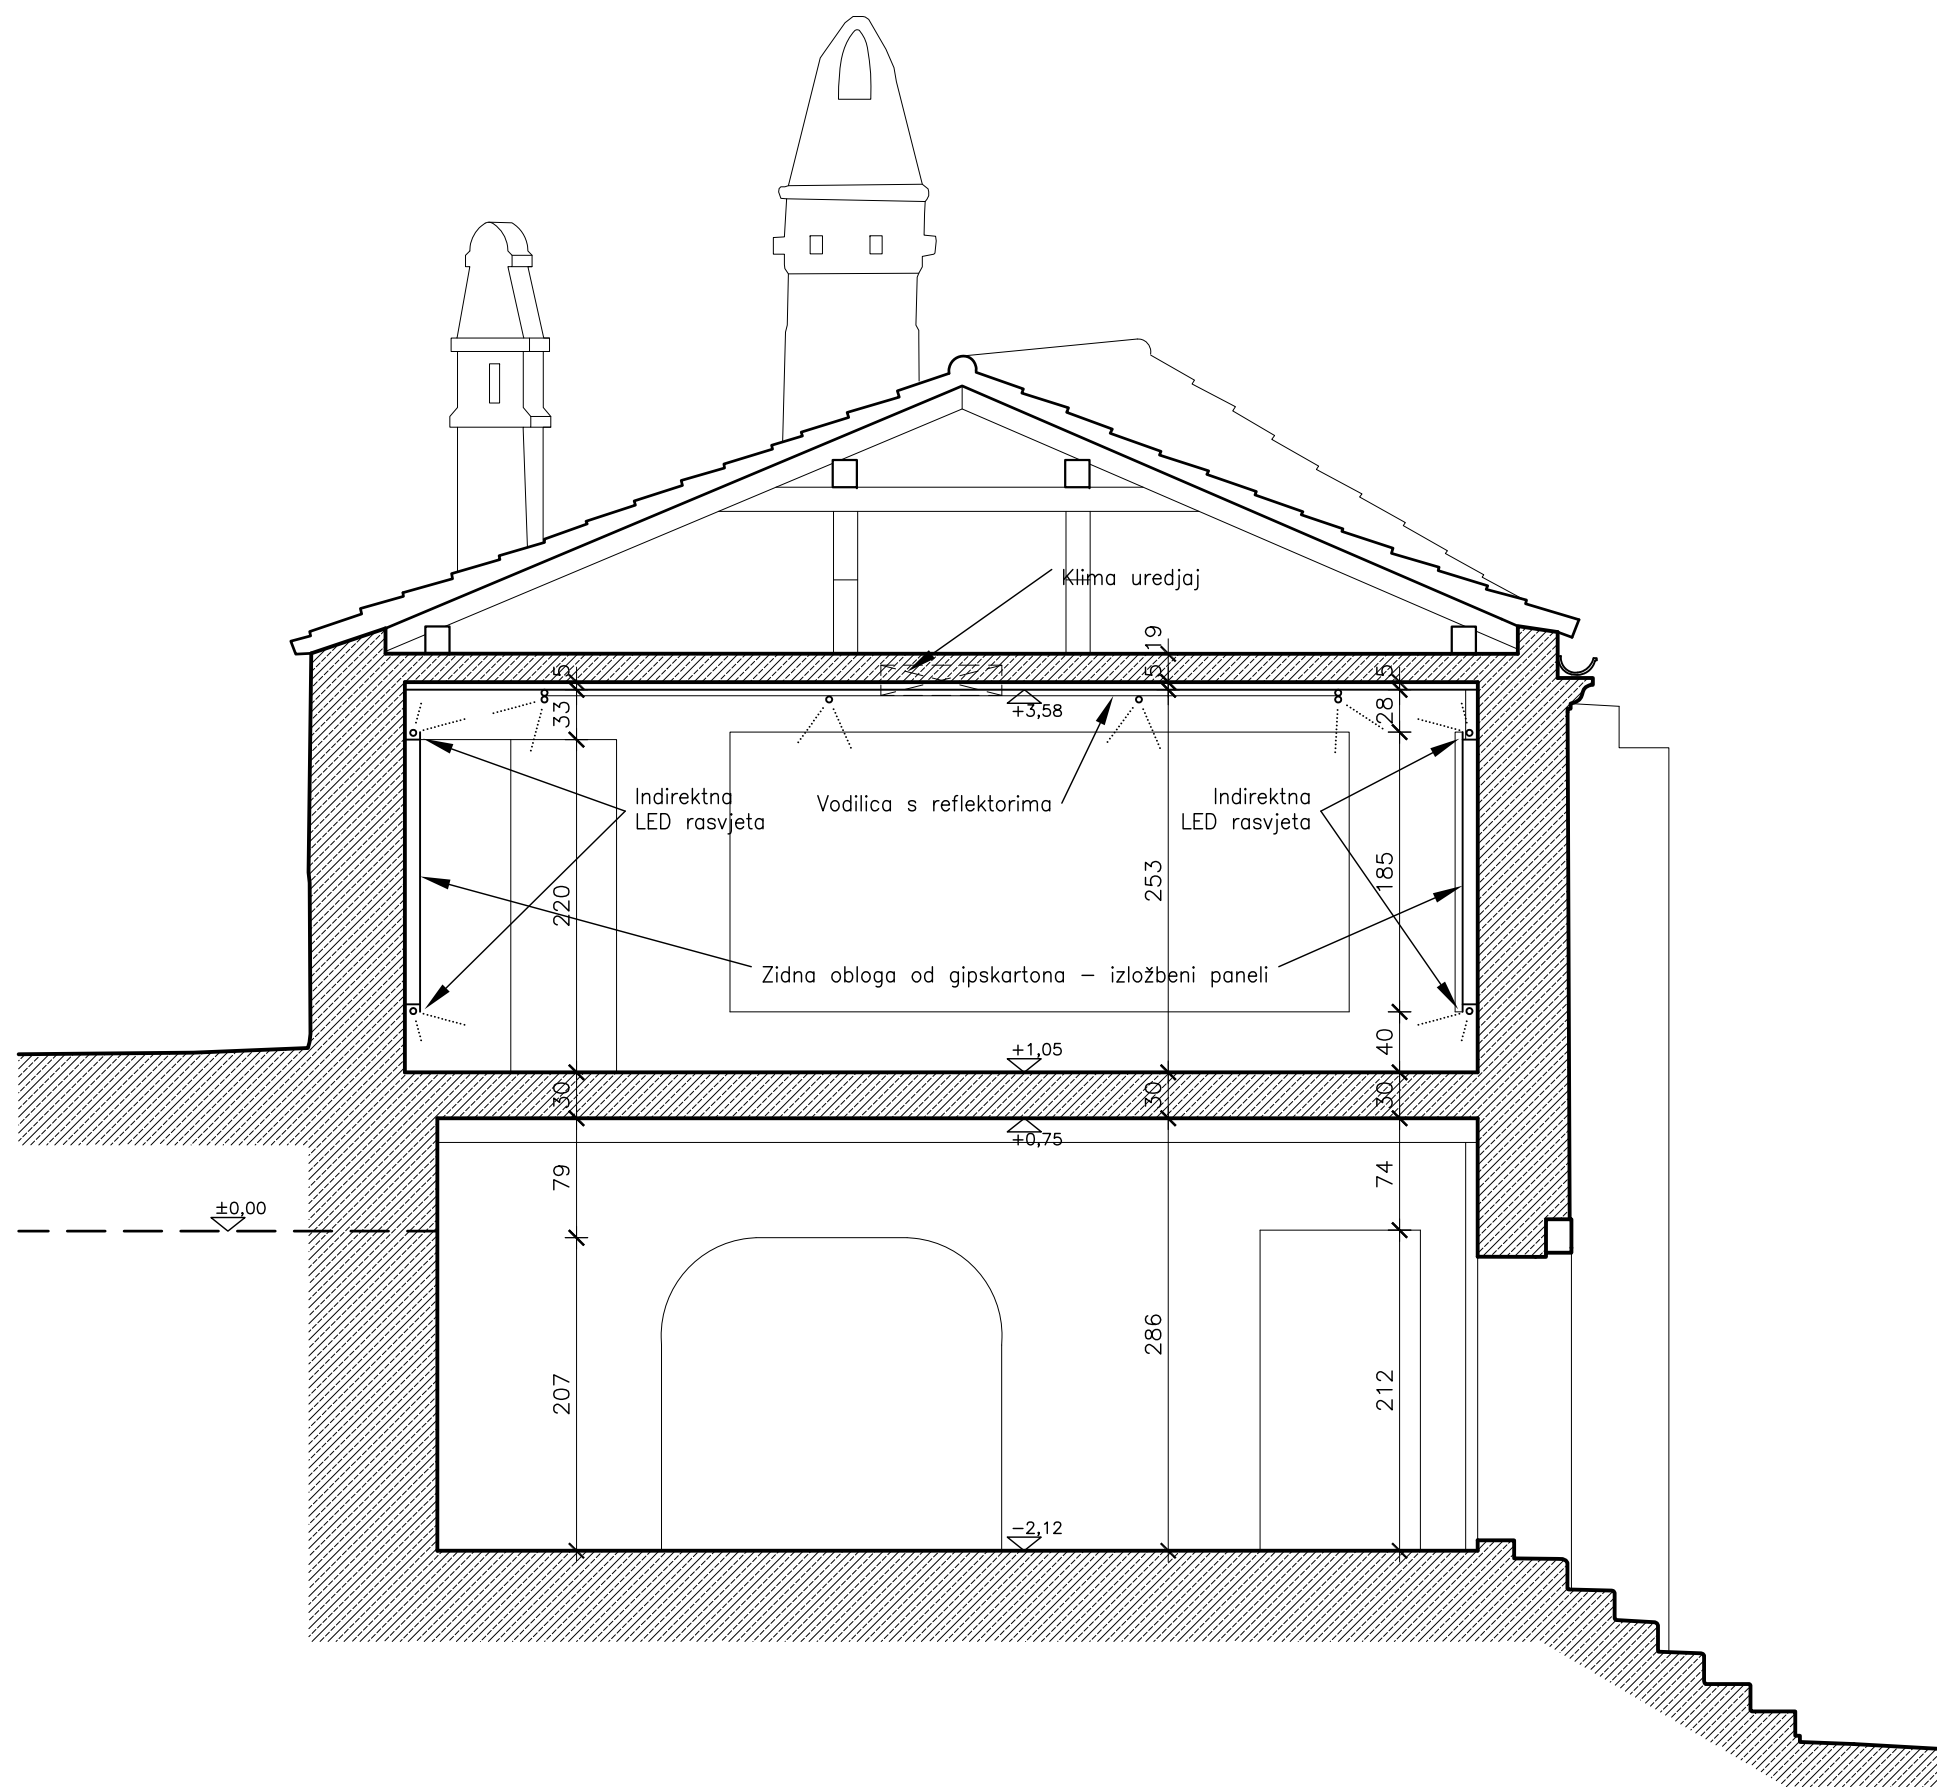

PRESJEK B-B

1:50

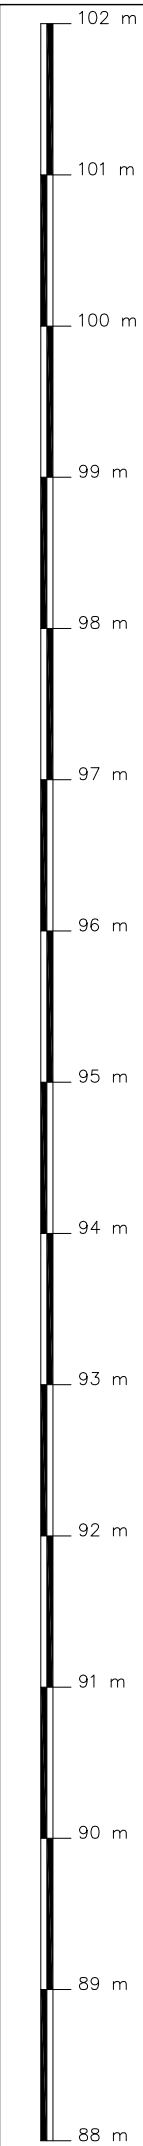

investitor:	GRAD HVAR, Milana Kukurina 2, Hvar		
građevina:	MUZEJ S VIŠENAMJENSKOM DVORANOM		
lokacija:	Fortica "Španjola", Hvar		
vrsta projekta:	ARHITEKTONSKI		
faza projekta:	IZVEDBENI PROJEKT - ADAPTACIJA I UNUTRAŠNJE UREĐENJE		
glavni projektant:	MILJENKO MATAS dipl.ing.arh.	mapa:	1
projektant:	MILJENKO MATAS dipl.ing.arh.	T.D.	10/12-2
suradnik:	KREŠIMIR MATAS dipl.ing.arh.	datum:	04.2012.
		mjerilo:	1:50
sadržaj:	PRESJEK B-B		br.nacrta: 7