



M 1:50

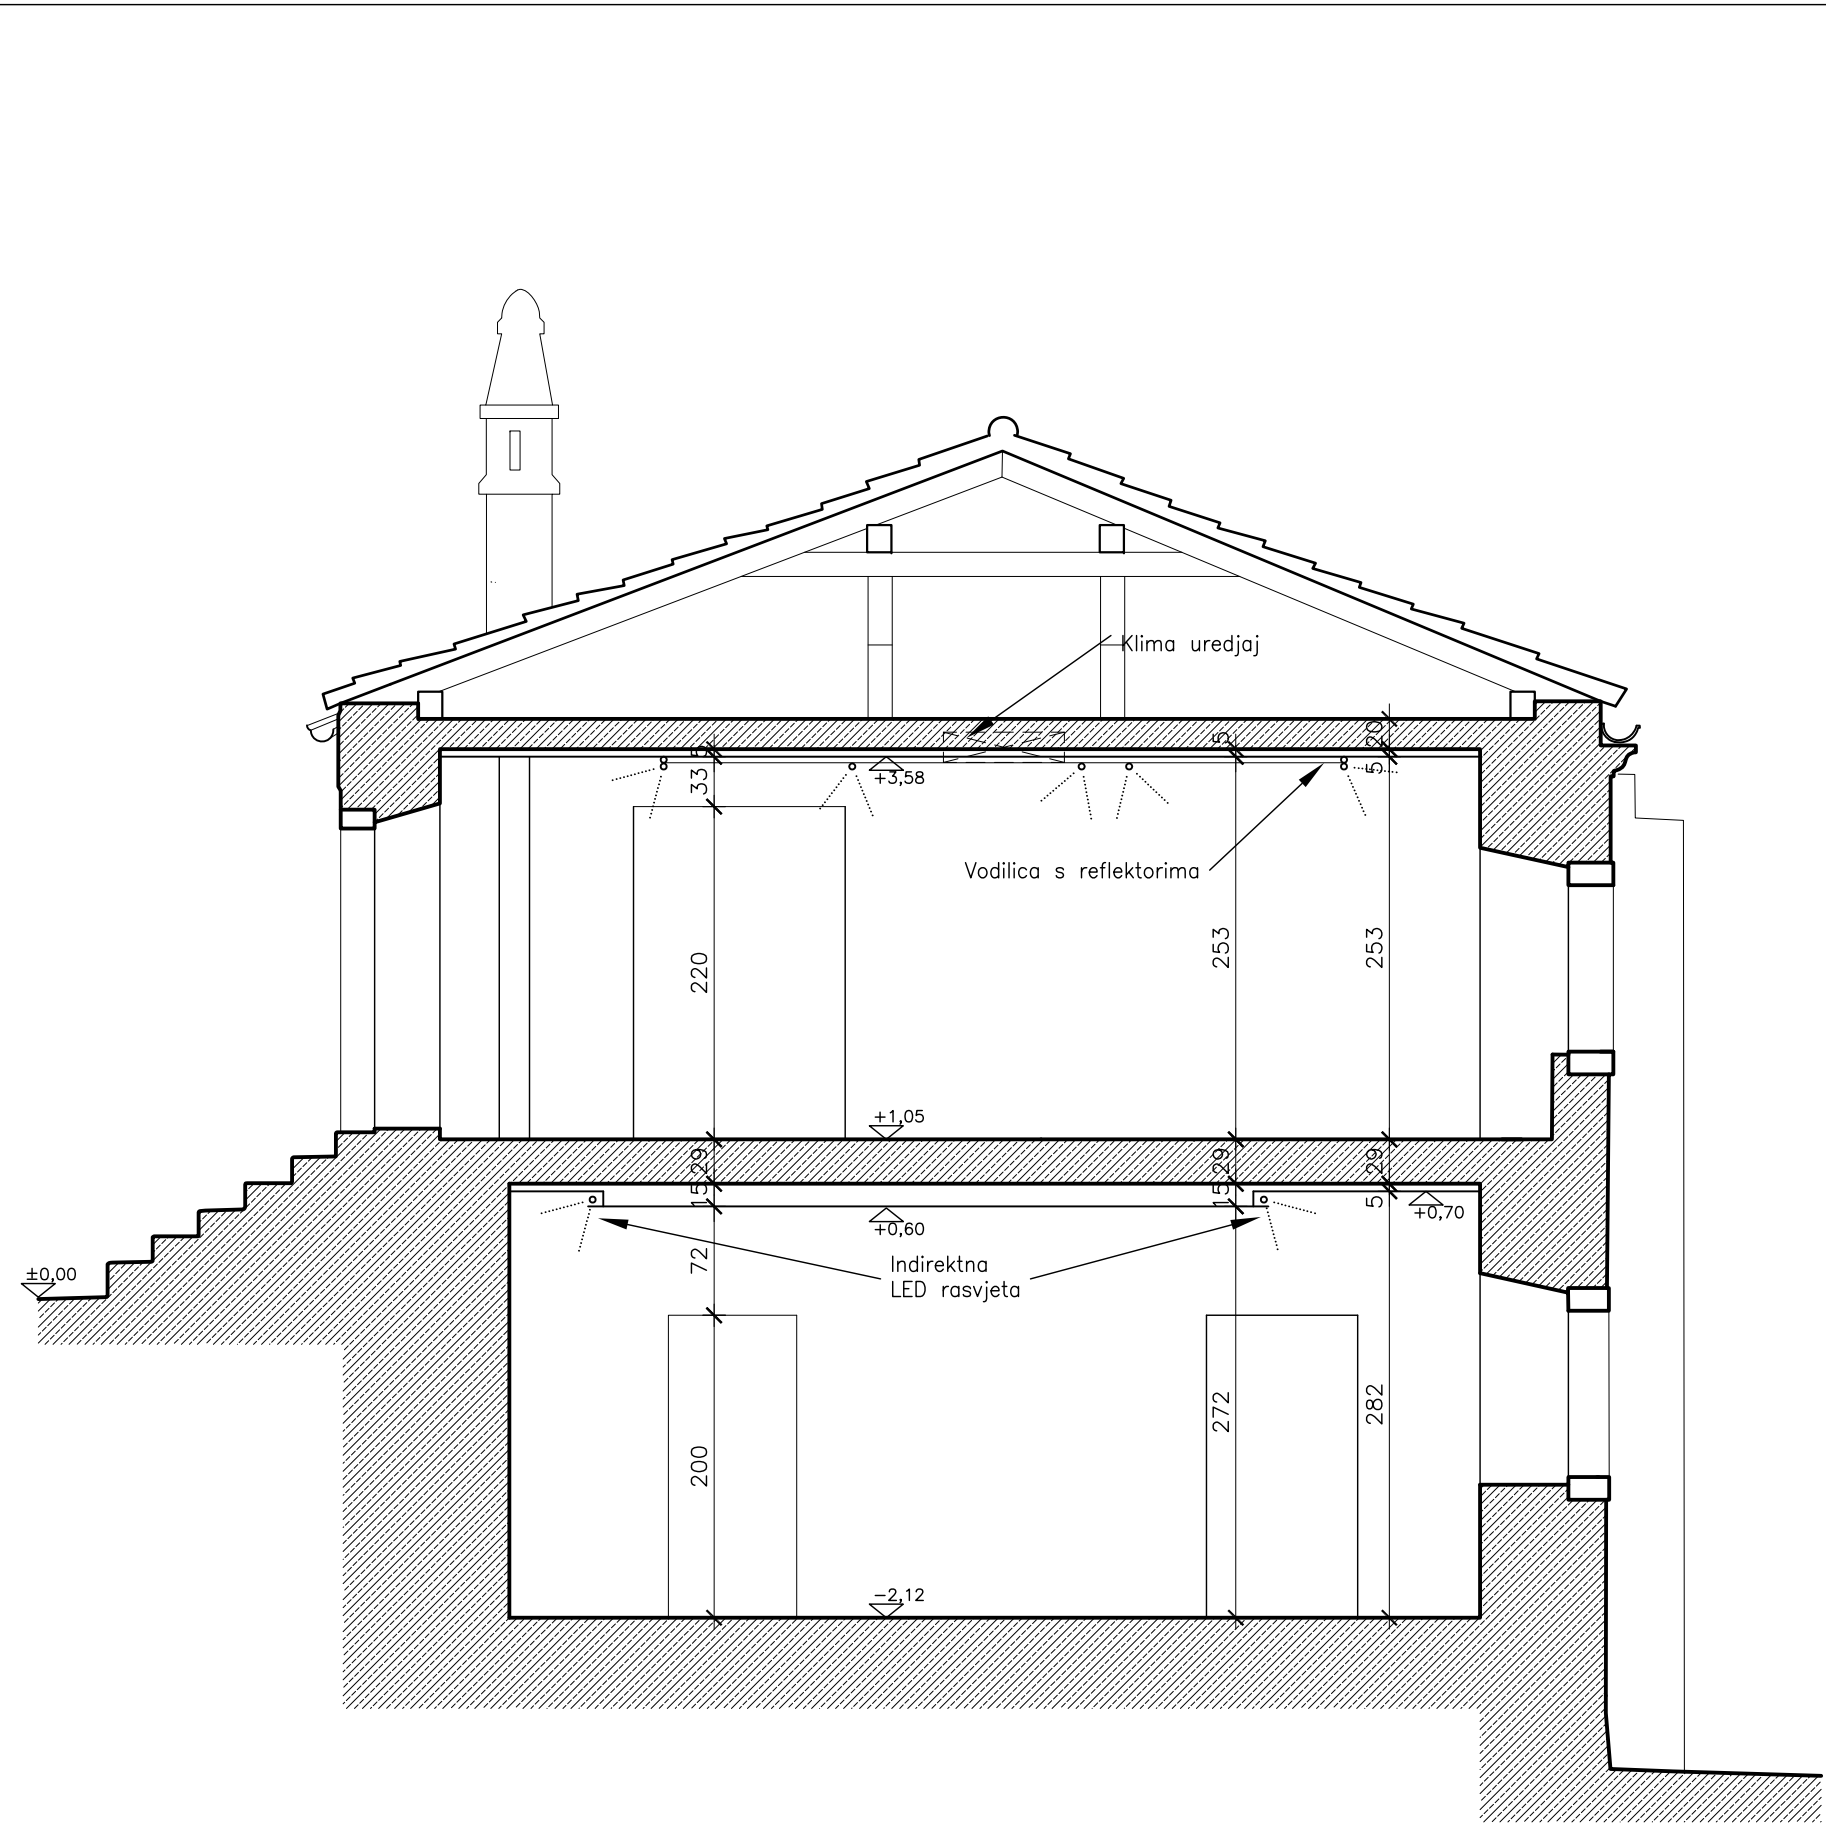

PRESJEK C-C 1:50

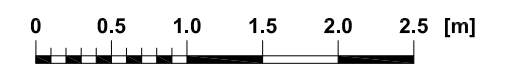

investitor:	GRAD HVAR, Milana Kukurina 2, Hvar	
građevina:	MUZEJ S VIŠENAMJENSKOM DVORANOM	
lokacija:	Fortica "Španjola", Hvar	
vrsta projekta:	ARHITEKTONSKI	
faza projekta:	IZVEDBENI PROJEKT - ADAPTACIJA I UNUTRAŠNJE UREĐENJE	
glavni projektant:	MILJENKO MATAS dipl.ing.arh.	mapa: 1
projektant:	MILJENKO MATAS dipl.ing.arh.	T.D. 10/12-2
suradnik:	KREŠIMIR MATAS dpl.ing.arh.	datum: 04.2012.
		mjerilo: 1:50
sadržaj:	PRESJEK C-C	br.nacrta: 8