


S K I C A

iz

PLANA O NAČINU POSTAVLJANJA PRIVREMENIH POKRETNIH OBJEKATA

2. lokacija **IZMEĐU MALOG I VELOG ĐARDINA**
3. lokacija **ISTOČNA STRANA VELOG ĐARDINA**
4. lokacija **ISTOČNA STRANA MALOG ĐARDINA**

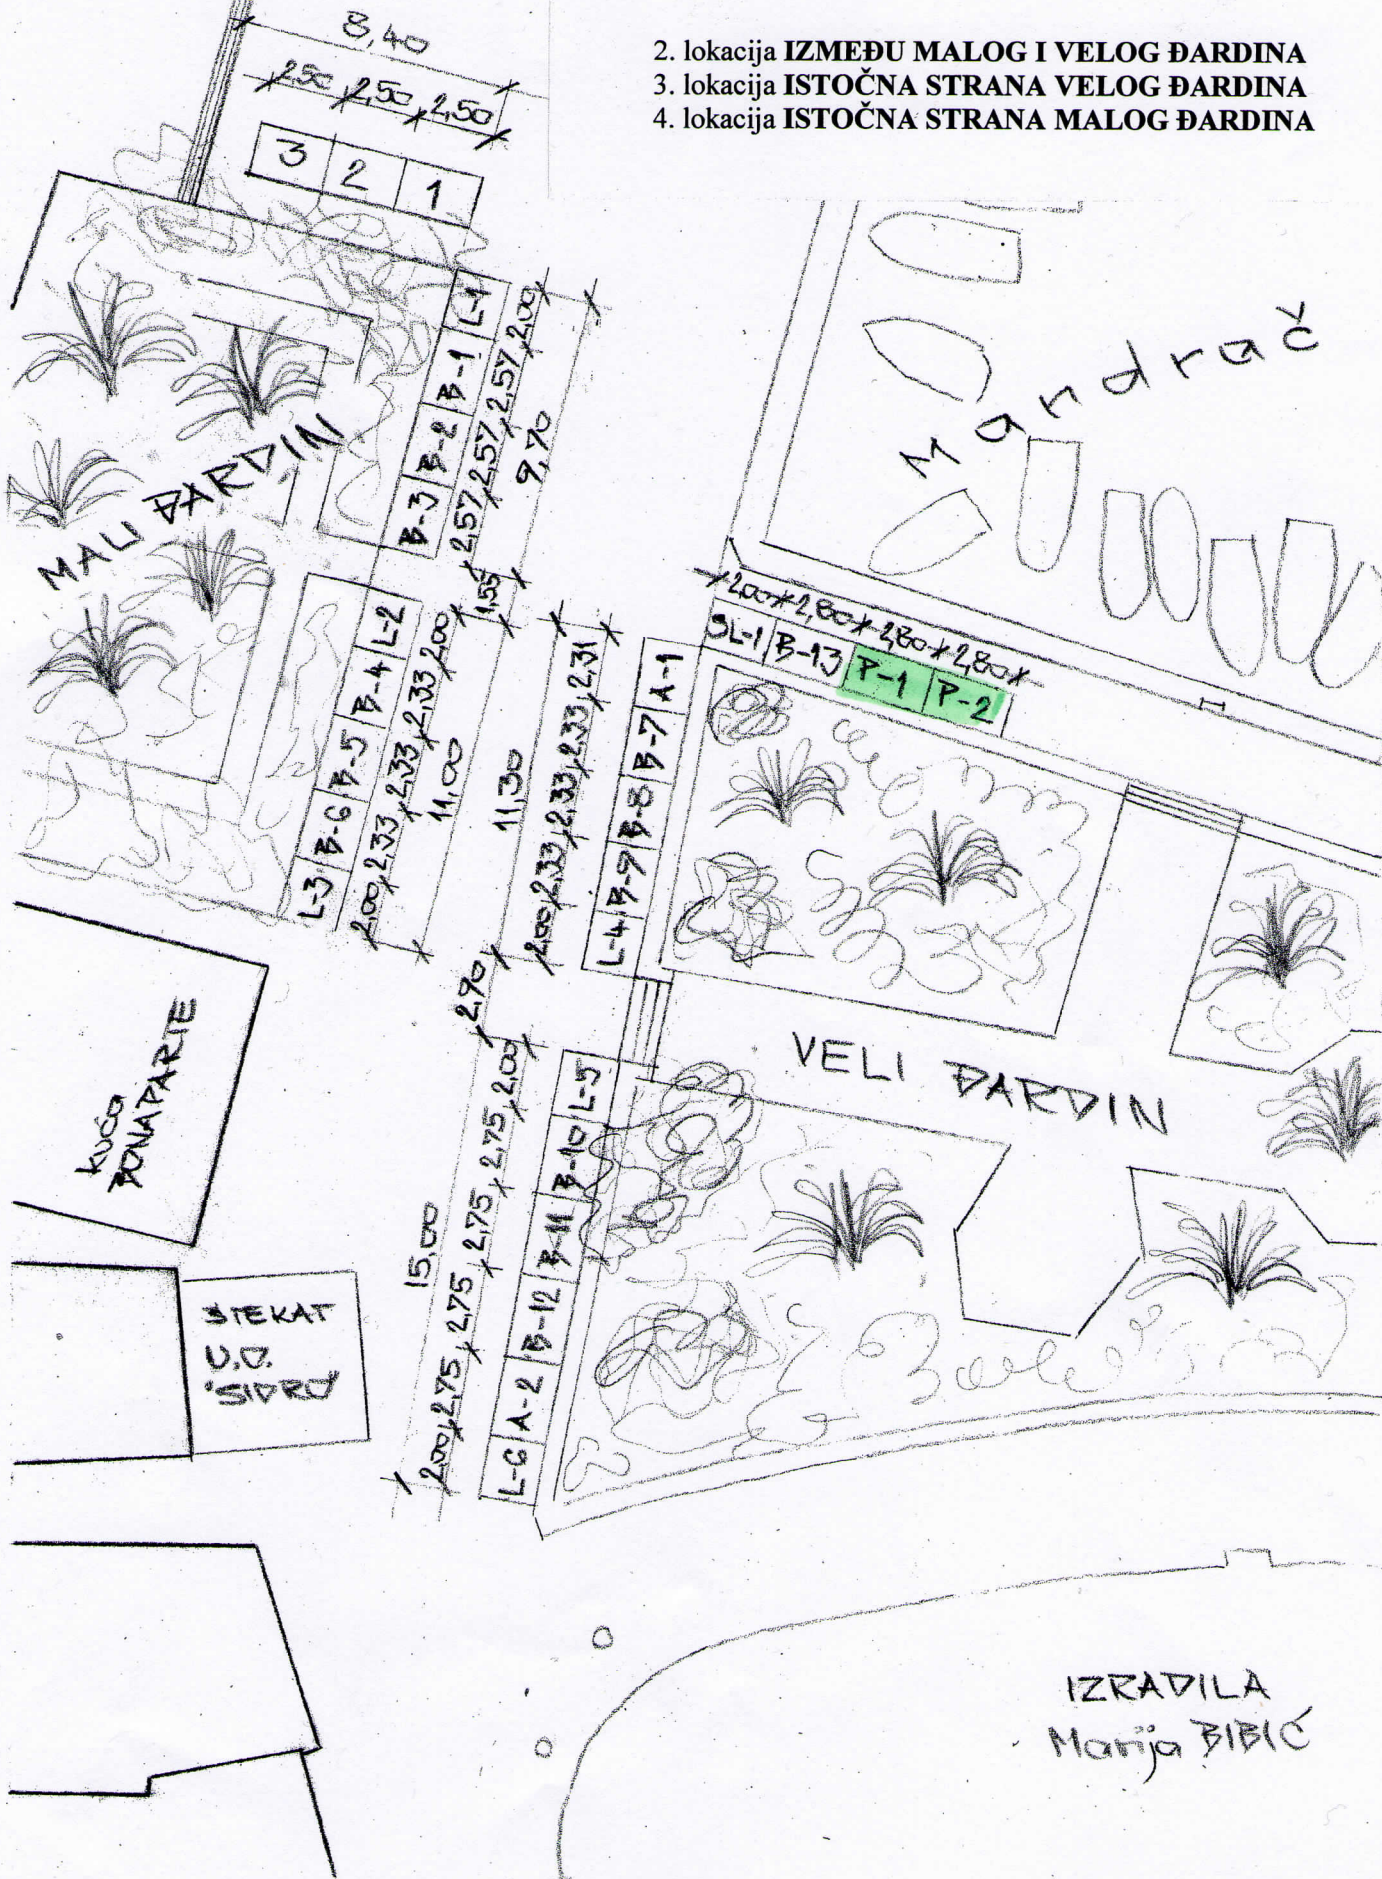

IZRADILA
Marija BIBIĆ

S K I C A

iz

PLANA O NAČINU POSTAVLJANJA
PRIVREMENIH POKRETNIH OBJEKATA

7. lokacija ROTONDOLA




IZRADILA
MARIJA BIBIĆ

S K I C A

iz

PLANA O NAČINU POSTAVLJANJA
PRIVREMENIH POKRETNIH OBJEKATA

9. lokacija KUPALIŠTE

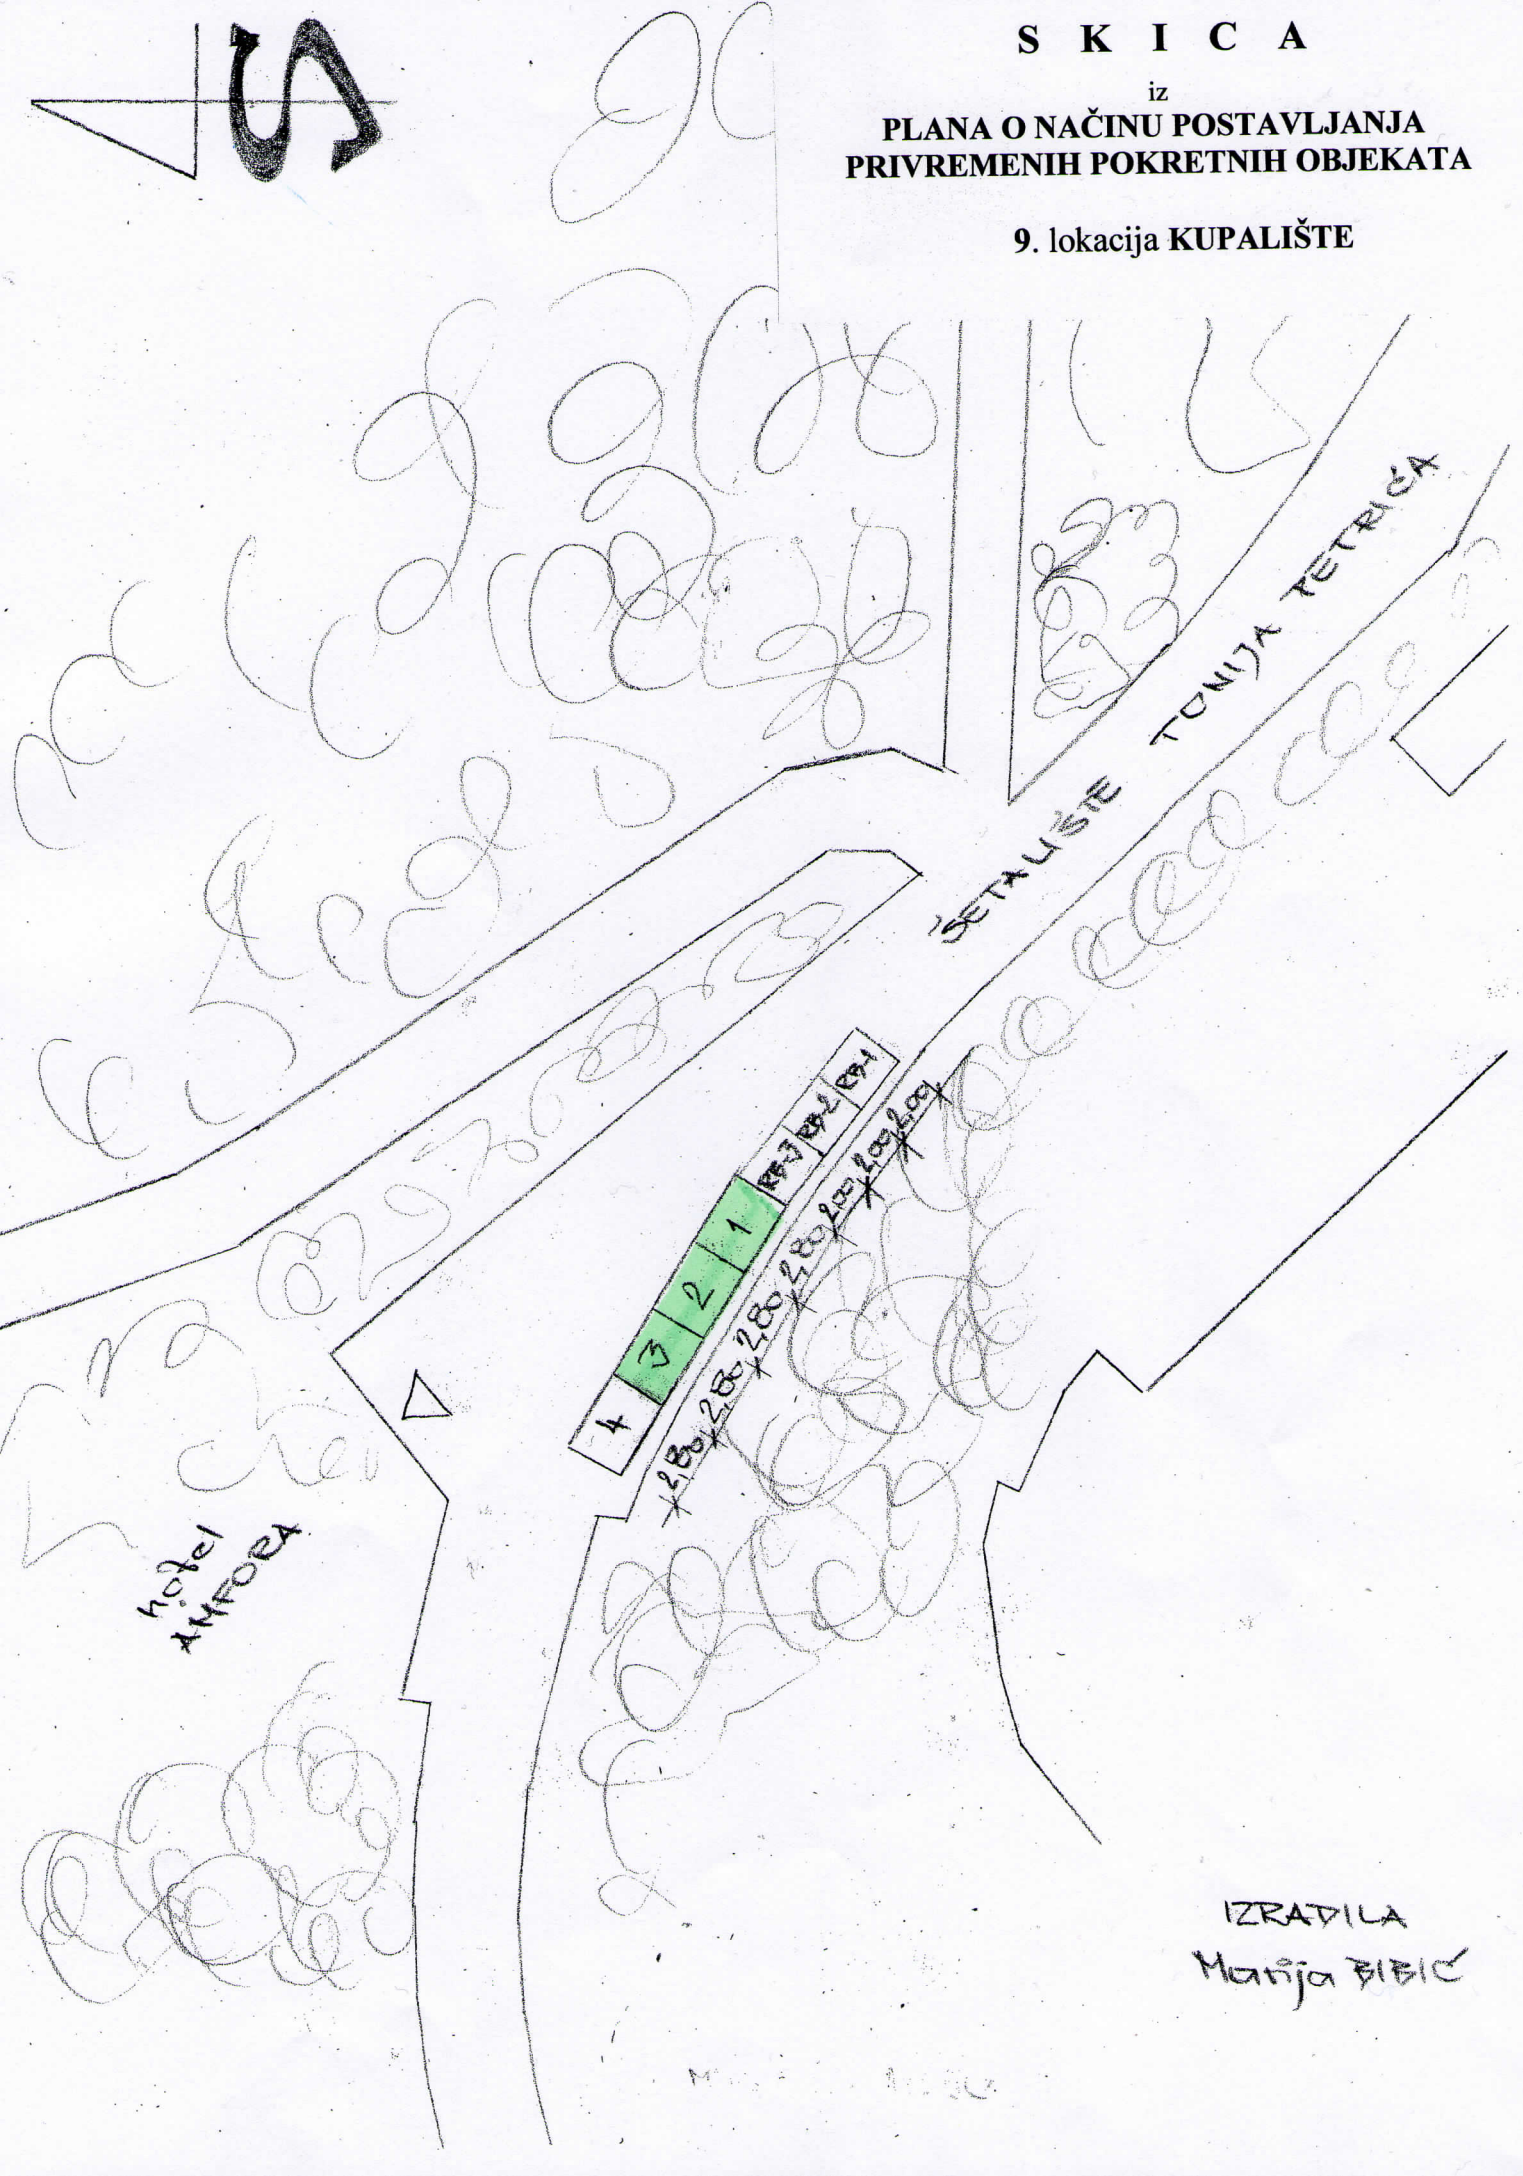


S K I C A

iz

PLANA O NAČINU POSTAVLJANJA
PRIVREMENIH POKRETNIH OBJEKATA


10. lokacija UVALA KRIŽA

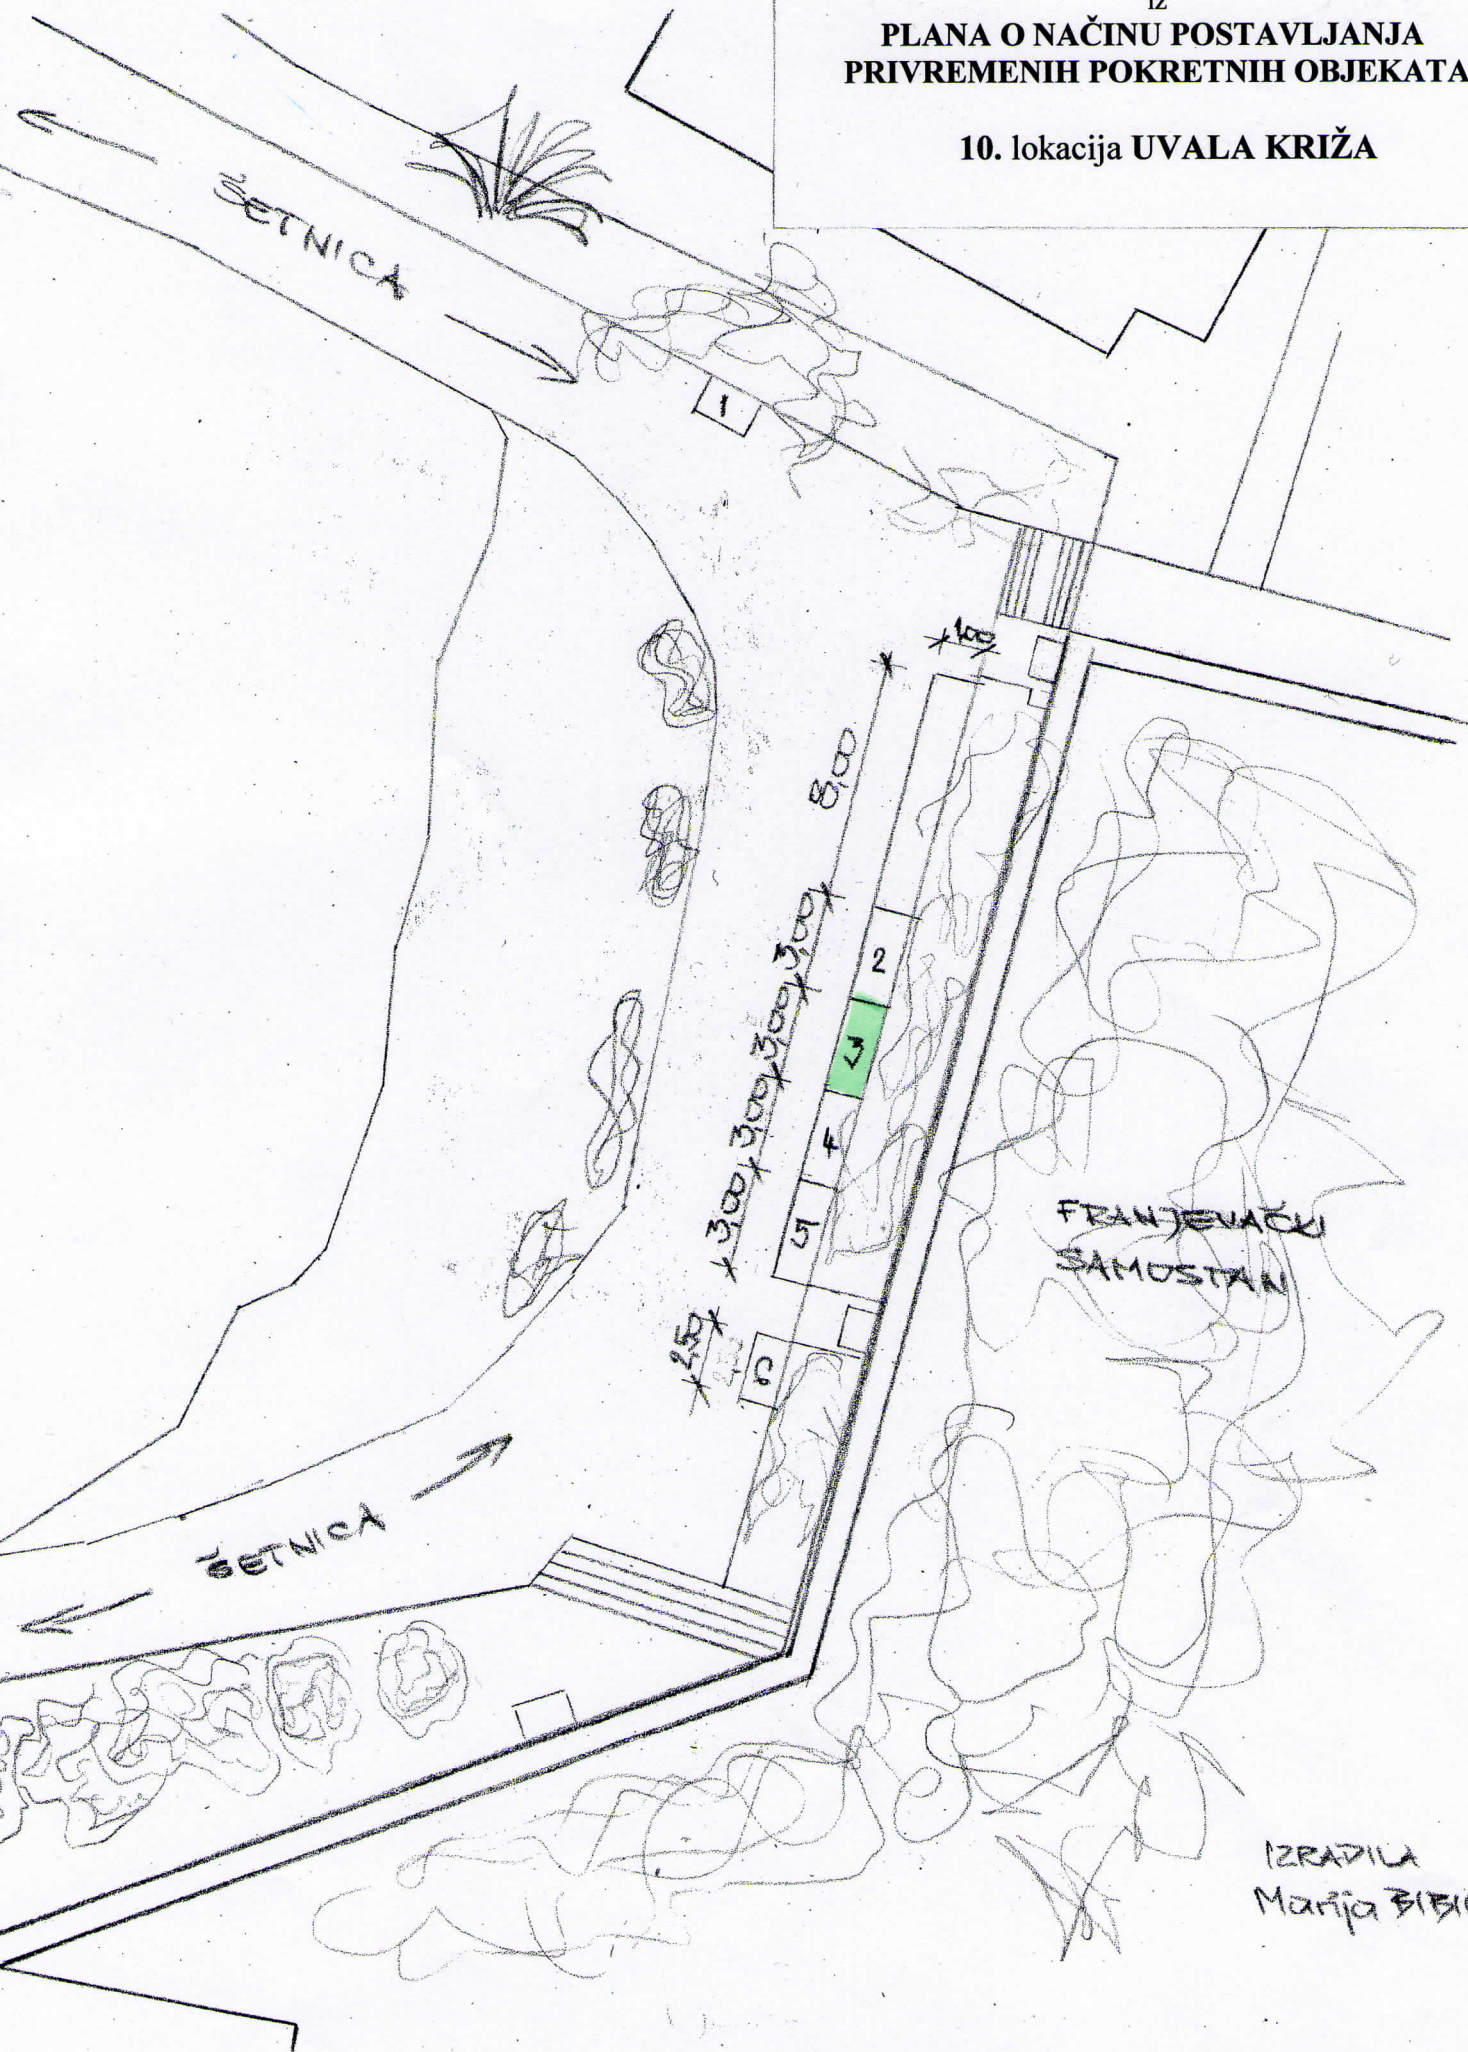

IZRADILA
Marija BIRIĆ

S K I C A
iz
**PLANA O NAČINU POSTAVLJANJA
PRIVREMENIH POKRETNIH OBJEKATA**

11. lokacija KRIŽNA LUKA

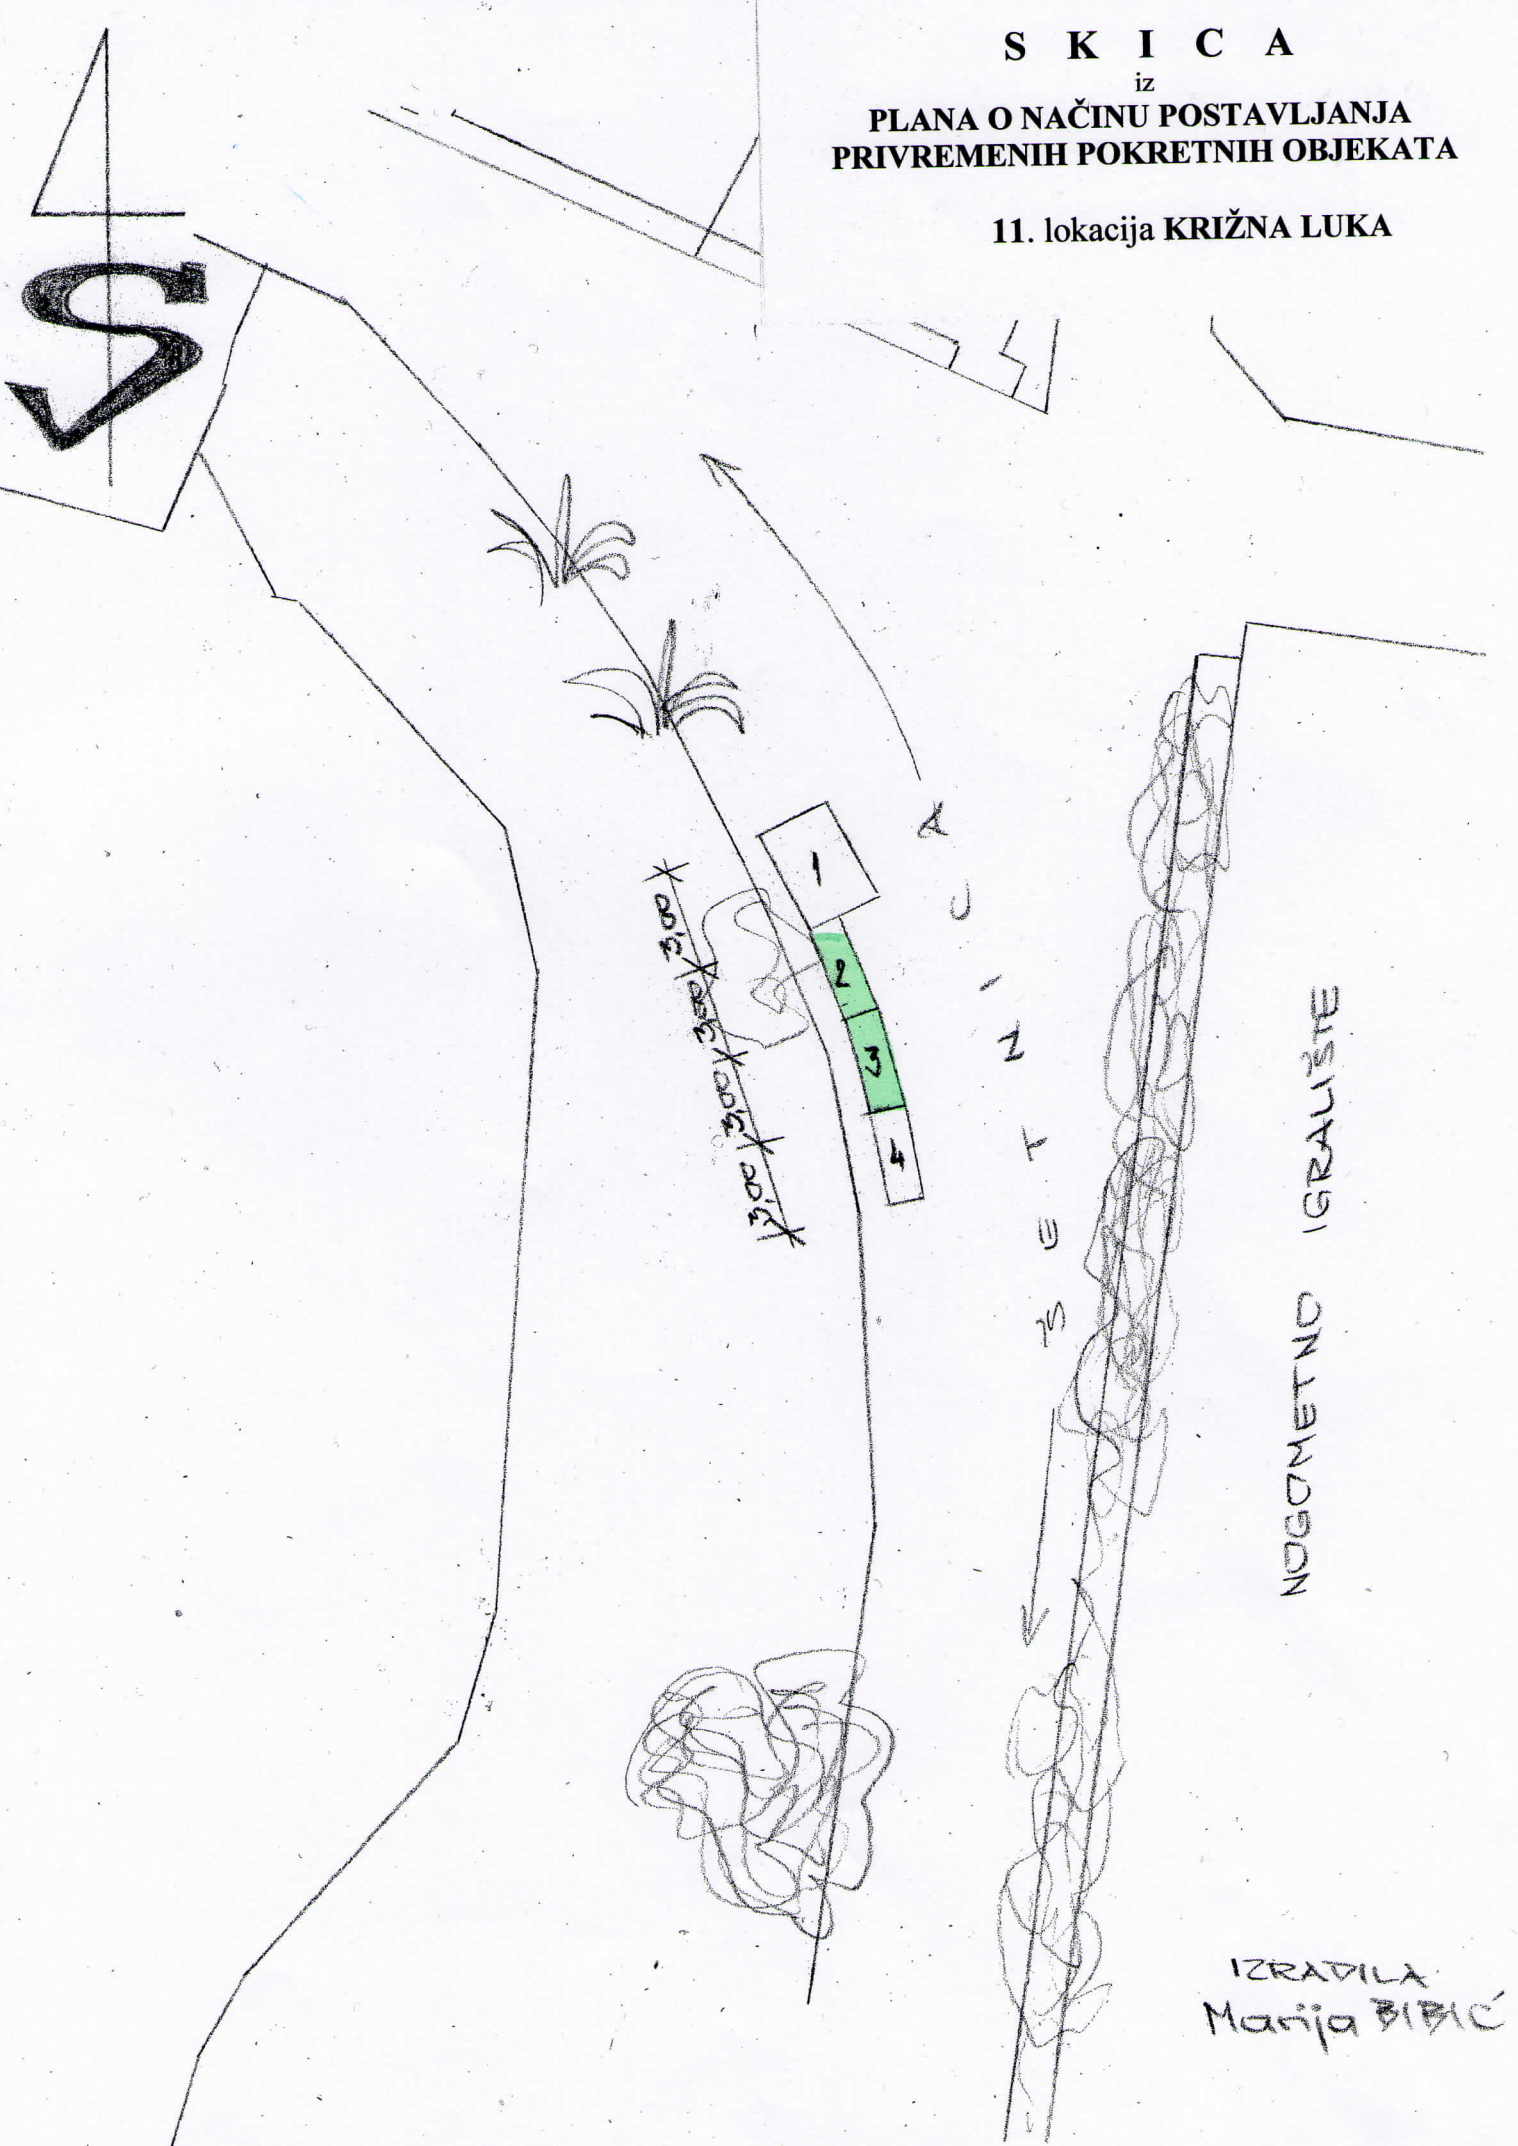


S K I C A

iz

PLANA O NAČINU POSTAVLJANJA
PRIVREMENIH POKRETNIH OBJEKATA

13. lokacija DOLAC II

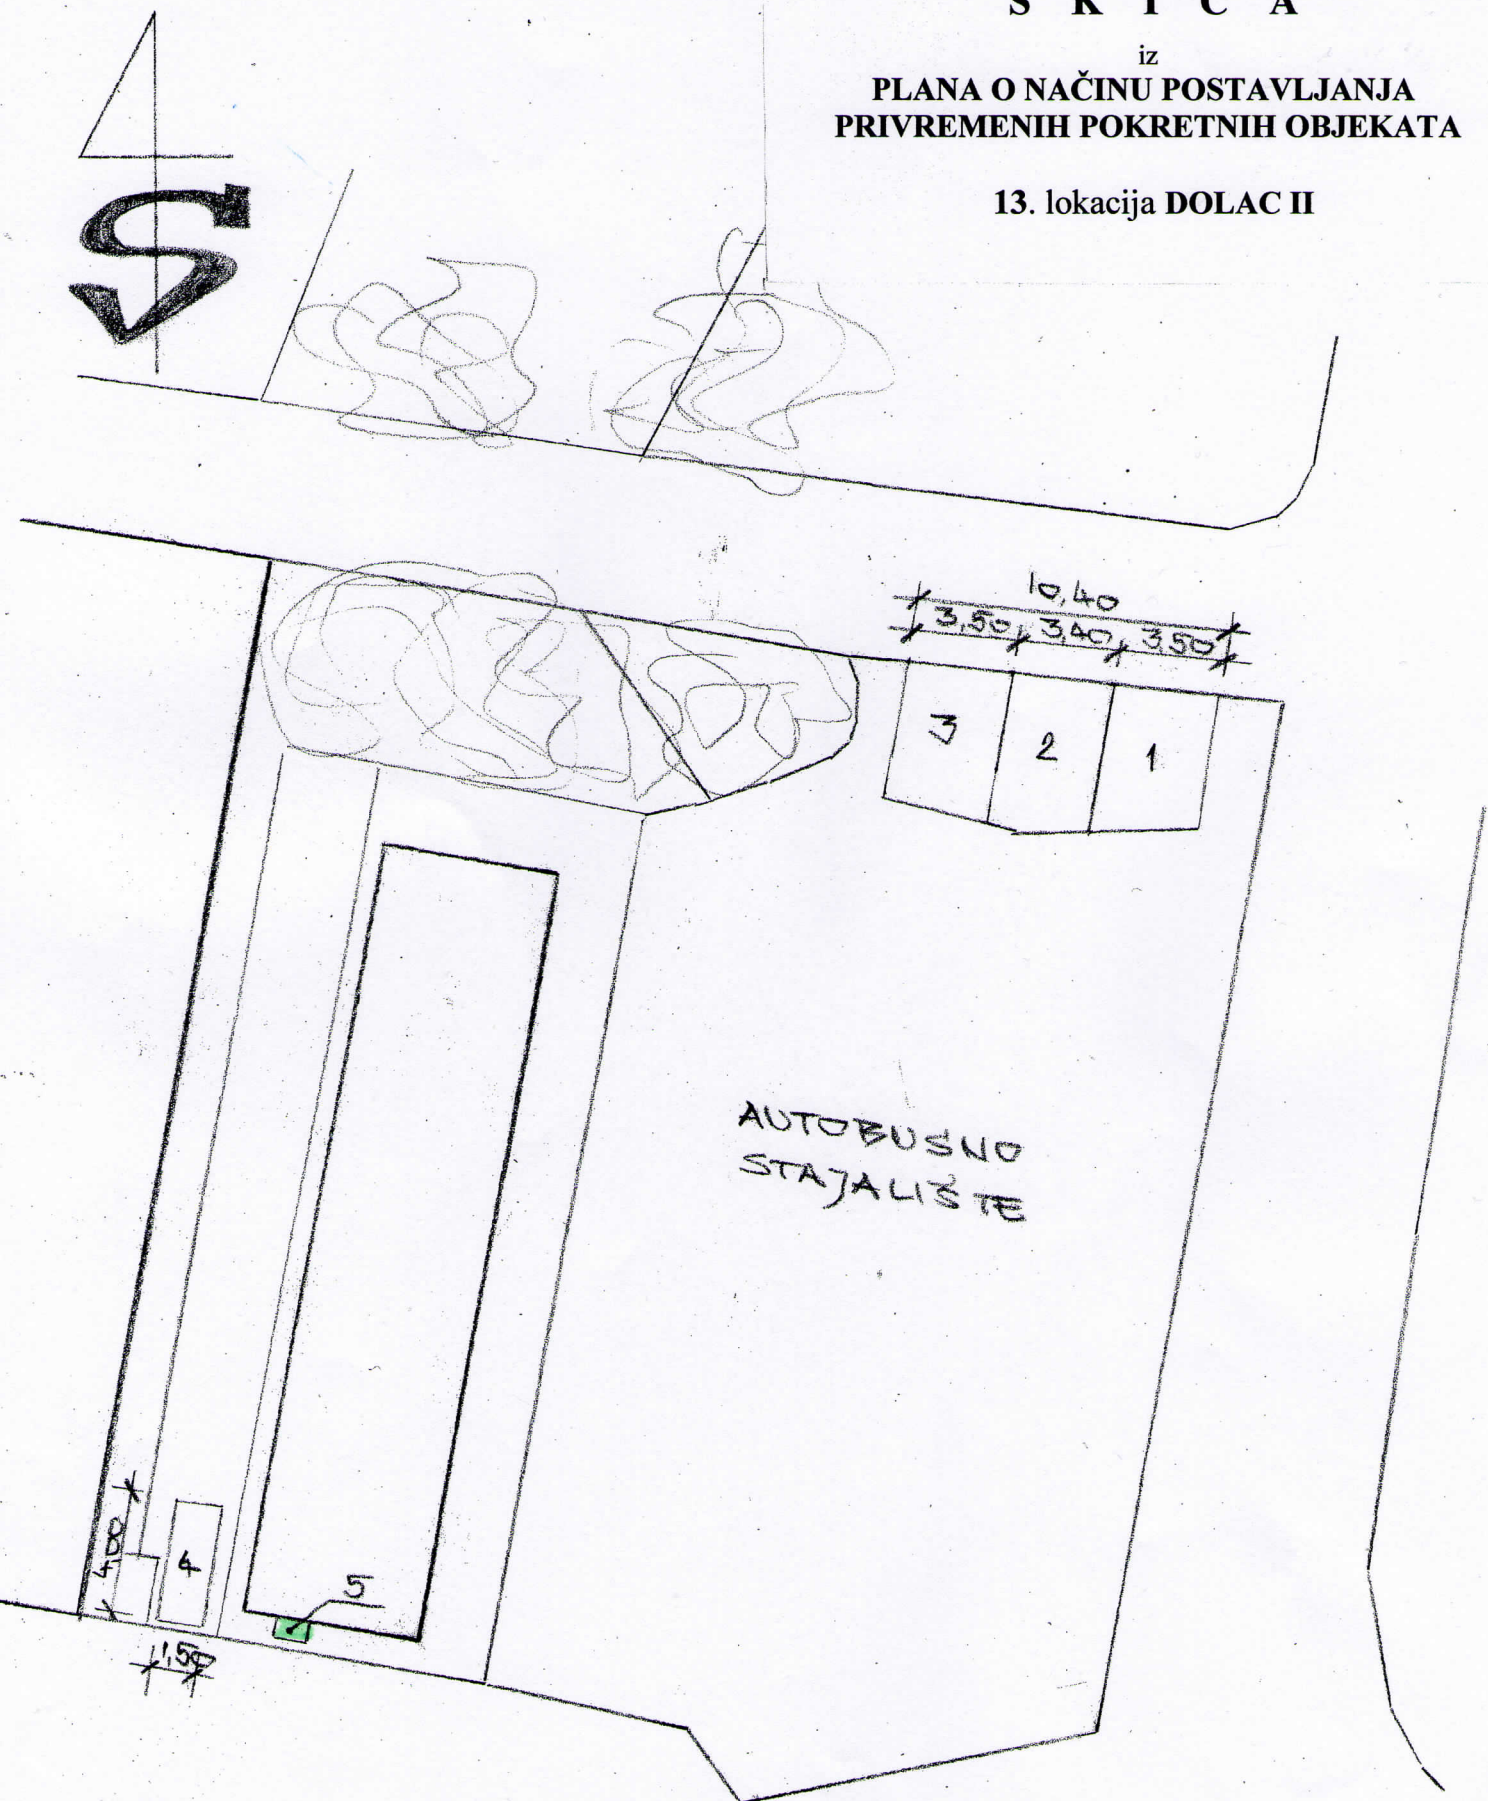

TRG MARKA MILIČIĆA

IZRADILA
Marija BIBIĆ

S K I C A

iz

PLANA O NAČINU POSTAVLJANJA
PRIVREMENIH POKRETNIH OBJEKATA

15. lokacija BUKAINKA



IZRADILA
Marija BIBIĆ

S K I C A

iz

PLANA O NAČINU POSTAVLJANJA
PRIVREMENIH POKRETNIH OBJEKATA

lokacije MILNA 1 i MILNA 2

