

# IZVOD IZ PROSTORNOG PLANA UREĐENJA GRADA HVARA

(Sl. glasnik Grada Hvara br. 2/07., 9/10. i 5/16.)

ŽUPANIJA SPLITSKO DALMATINSKA  
GRAD HVAR

NAZIV PROSTORNOG PLANA: PROSTORNI PLAN UREĐENJA GRADA HVARA - IZMJENE I DOPUNE

NAZIV KARTOGRAFSKOG PRIKAZA: GRAĐEVINSKA PODRUČJA

BROJ KARTOGRAFSKOG PRIKAZA: 4 MJERILO KARTOGRAFSKOG PRIKAZA: 1:5000

ODLUKA PREDSTAVNIČKOG TIJELA O IZRADI PLANA: ODLUKA PREDSTAVNIČKOG TIJELA O DONOŠENJU PLANA :  
"Službeni glasnik Grada Hvara br. 1/12, 3/15 " "Službeni glasnik Grada Hvara br. 5/16 "

JAVNA RASPRAVA (datum objave): "Slobodna Dalmacija" 15.02.2013. JAVNI UVID ODRŽAN: 25.02.2013. - 12.03.2013.

PONOVNA JAVNA RASPRAVA (datum objave): "Slobodna Dalmacija" 21.03.2014. PONOVNI JAVNI UVID ODRŽAN: 31.03.2014. - 14.04.2014.

2. PONOVNA JAVNA RASPRAVA (datum objave): "Slobodna Dalmacija" 20.01.2016. 2. PONOVNI JAVNI UVID ODRŽAN: 28.01.2016. - 12.02.2016.

PEČAT TIJELA ODGOVORNOG ZA PROVOĐENJE JAVNE RASPRAVE: ODGOVORNA OSOBA ZA PROVOĐENJE JAVNE RASPRAVE:  
Doro Abdulmar, dig

SUGLASNOST NA PLAN PREMA ČLANKU 97. ZAKONA O PROSTORNOM UREĐENJU I GRADNJI, A U SVEZI S ODREDBOM ČLANKA 188. ZAKONA O PROSTORNOM UREĐENJU:

broj suglasnosti klasa: 350-02/16-11/28 datum: 20.07.2016.

PRAVNA OSOBA KOJA JE IZRADILA PLAN: GISplan, doo


PEČAT PRAVNE OSOBE KOJA JE IZRADILA PLAN: ODGOVORNA OSOBA:  
Ines Berlengi, dia

VODITELJ IZRADE PLANA: Ines Berlengi, dia  
Janja Novaković, dia

STRUČNI TIM U IZRADI PLANA: Stipe Baučić, dipl.ing.geod. Bogdan Matijaš, dipl.ing.građ.  
Ines Berlengi, dipl.ing.arh. Goran Miloš, dipl.ing.el.  
Janja Novaković, dipl.ing.arh. vježbenik Ivan Žižić, mag.ing.geod.et geoinfo.  
Dijana Vrdoljak, dipl.ing.građ. Niveska Balić, dipl.oec.  
Mr.sc. Tatjana Stazić, dipl.ing.građ. Sandi Fabjanović, geod.tehn.

PEČAT PREDSTAVNIČKOG TIJELA: PREDSJEDNIK PREDSTAVNIČKOG TIJELA:  
Fabijan Vučetić

ISTOVJETNOST OVOG PROSTORNOG PLANA S IZVORNOM OVJERAVANJE: PEČAT NADLEŽNOG TIJELA:

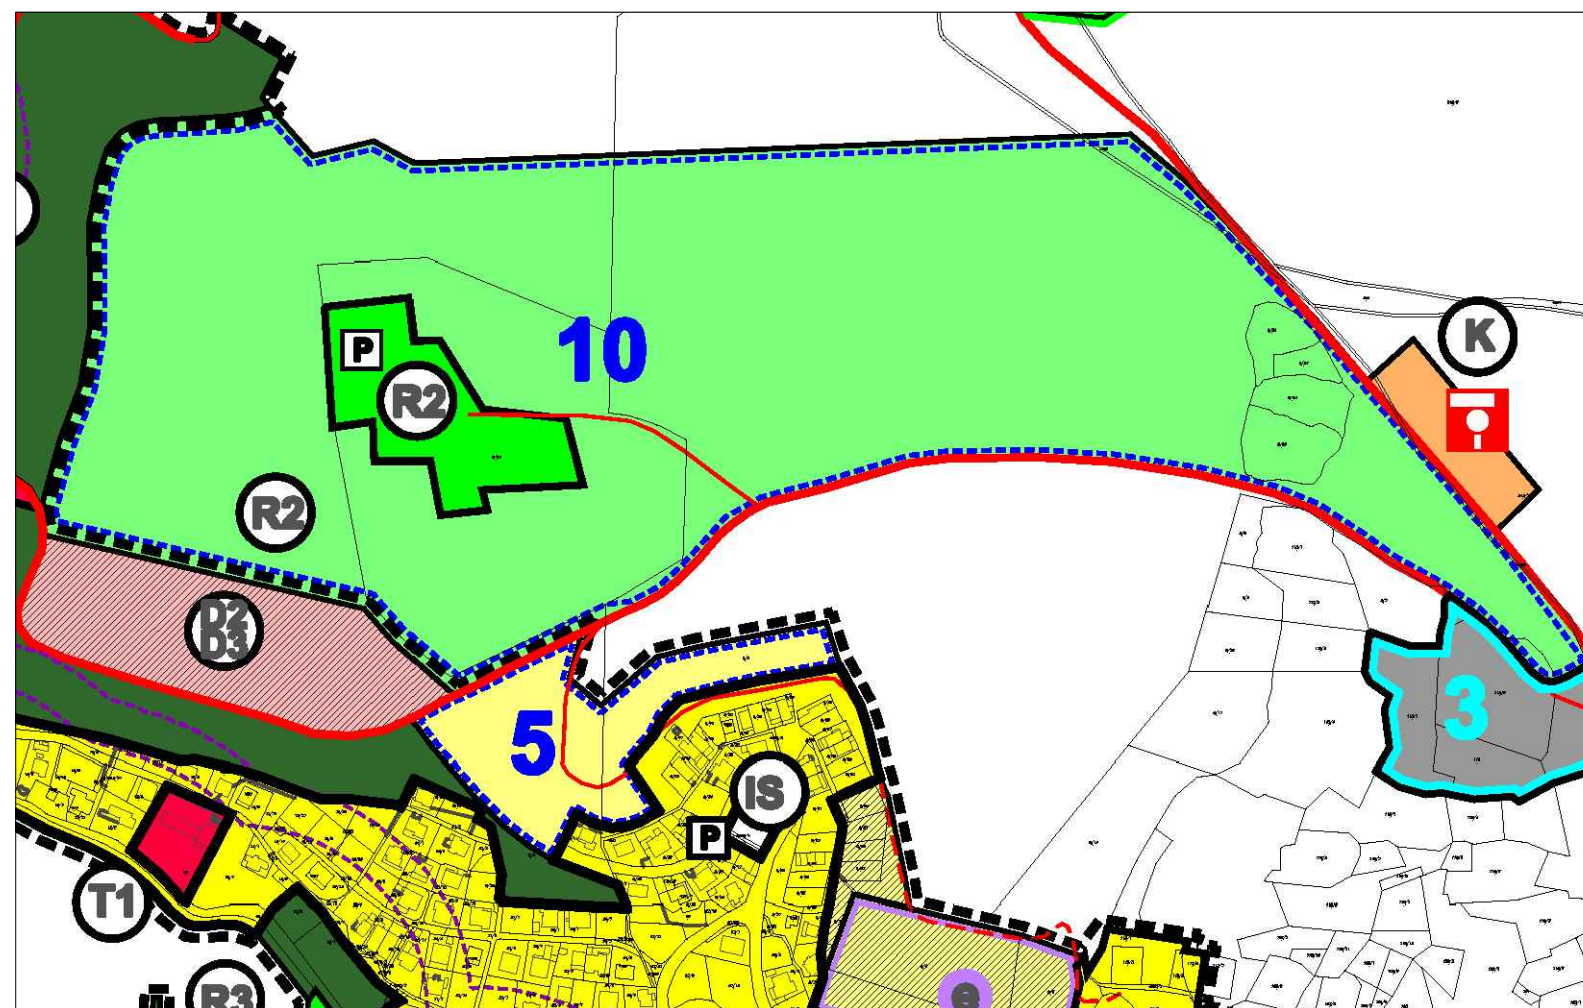

## TUMAČ ZNAKOVLJA

izgrađeno neizgrađeno

- |  |  |  |   |
|--|--|--|---|
|  | građevinsko područje (GP) naselja - mješovita namjena  |  | odlagalište komunalnog otpada                                 |
|  | uređeno - neizgrađeno GP   |  | odlagalište građevinskog otpada                               |
|  | zone posebnih uvjeta gradnje   |  | odlagalište inertnog građevinskog otpada                      |
|  | granica konzervatorskih zona A   |  | reciklažno dvorište   |
|  | granica konzervatorskih zona B   |  | granica prostora ograničenja ZOP-a u moru 300m od obalne crte |
|  | područje za poljoprivredna gospodarstva  |  | granica prostora ograničenja ZOP-a 1000m od obalne crte       |
|  | javna i društvena namjena D, socijalna D2, zdravstvena D3, školska D5                            |  | granica obalnog pojasa 70,100m od obalne crte                 |
|  | gospodarska namjena poslovna K, komunalno-servisna K3, odlagalište u sanaciji K4, suha marina K5 |  | granica naselja   |
|  | gospodarska namjena ugostiteljsko turistička T, hotel T1, turističko naselje T2, kamp T3         |  | granica građevinskog područja naselja - Hvar                  |
|  | sportsko rekreacijska namjena, sportsko-rekreacijski centar R2, uređene plaže R3                 |  | državna cesta   |
|  | javne zelene površine Z  |  | županijska cesta  |
|  | morska luka: - kopneni dio - morski dio  |  | lokalna cesta   |
|  | groblje  |  | ostale ceste  |
|  | infrastrukturni sustavi IS   |  | ostale ceste - planirane                                      |
|  |  |  | benzinska postaja   |
|  |  |  | javno parkiralište  |
|  |  |  | granice obuhvata planiranih UPU-a                             |
|  |  |  | granice obuhvata važećih UPU-a                                |
|  |  |  | granice obuhvata važećih DPU-a                                |