


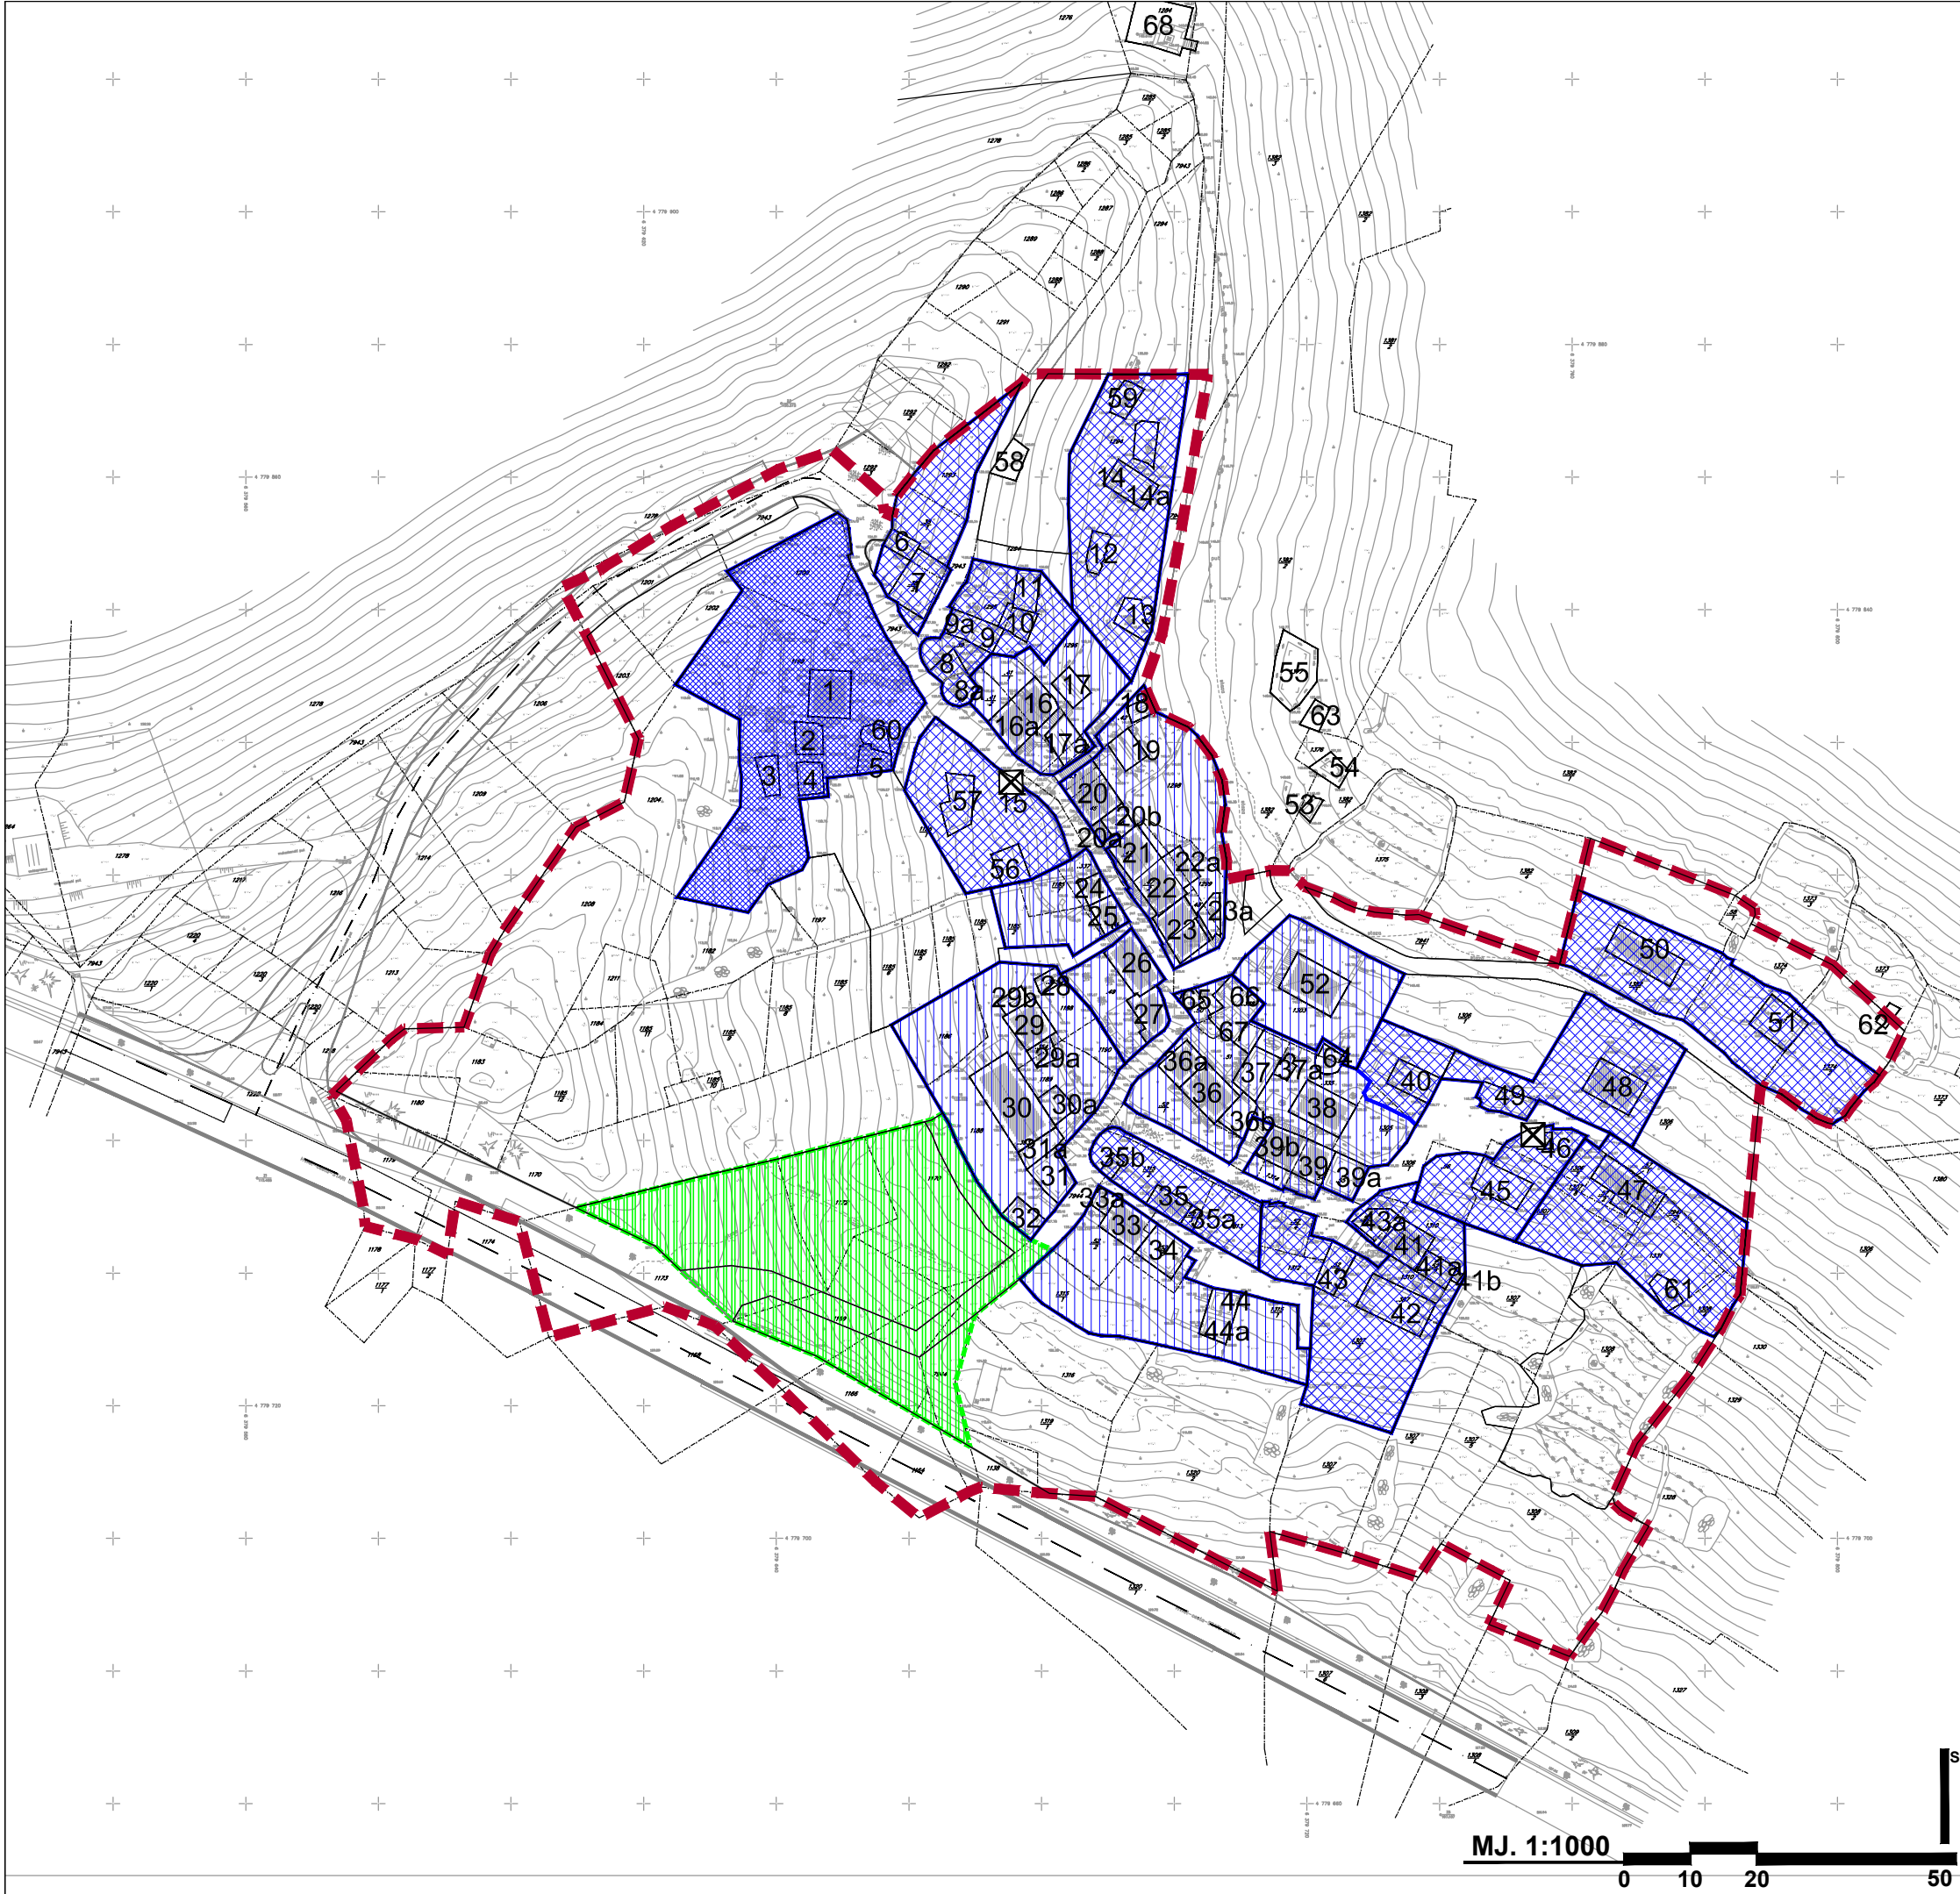

4. OBLICI KORIŠTENJA I NAČIN GRADNJE
4.A. OBLICI KORIŠTENJA

APE

TUMAČ ZNAKOVA

GRANICE

OBUH VAT UPU-a



KONZERVACIJA
- DOVRŠENI DIO NASELJA
REKONSTRUKCIJA
- SANACIJA GRAĐEVINA I DIJELOVA NASELJA
REKOMPozICIJA
- PREOBLIKOVANJE I USKLAĐIVANJE
OBVEZA IZRADE JEDINSTVENOG PROJEKTA
PERIVOJNO - PARTERNOG UREĐENJA



GRAĐEVINE PREDVIDENE ZA RUŠENJE

50

Brojčane oznake građevina podudaraju se
s oznakama u Konzervatorskoj studiji

Županija:	SPLITSKO-DALMATINSKA	Grad:	HVAR
Naziv prostornog plana:			
URBANISTIČKI PLAN UREĐENJA ETNO-EKO SELA ZARAČE			
Naziv kartografskog prikaza:			
OBLICI KORIŠTENJA			
Broj kartografskog prikaza:		Mjerilo kartografskog prikaza:	
4.A.		1:1000	
Program mjera za unapređenje stanja u prostoru:		Odluka predstavničkog tijela o donošenju plana:	
Službeni glasnik Grada Hvara br. 3/07.		Službeni glasnik Grada Hvara br. 8/14.	
Javna rasprava (datum objave):		Javni uvid održan:	
20. veljače 2012.		28. veljače - 30. ožujka 2012.	
31. siječnja 2014.		7. veljače - 8. ožujka 2014.	
Pečat tijela odgovornog za provođenje javne rasprave:		Odgovorna osoba za provođenje javne rasprave:	
M.P.		Doro Abdulmar, dipl.ing.građ.	
Suglasnosti na plan:			
Pravna osoba koja je izradila plan:		APE d.o.o. za arhitekturu, planiranje i ostale poslovne djelatnosti Ozaljska 61, 10000 Zagreb, tel. 01/309-7572, fax. 01/301-1417	
Pečat pravne osobe koja je izradila plan:		Odgovorna osoba:	
		Mirela Cordaš, dipl.ing.arh.	
Odgovorni voditelj izrade nacrtu prijedloga plana:			
SANDRA JAKOPEC, dipl.ing.arh.			
Stručni tim u izradi plana:			
MIRELA ČORDAŠ, dipl.ing.arh.		ESTERA GOBAC-TRINIĆ, dipl.ing.biol.	
NIKŠA BOŽIĆ, dipl.ing.arh.		LOREDANA FRANKOVIĆ, dipl.ing.građ.	
IVANA PANCIROV, dipl.ing.arh.		ŽELJKA NEDELJKOVIĆ-ŽUNEC, dipl.ing.el.	
Pečat predstavničkog tijela:		Predsjednik predstavničkog tijela:	
M.P.		Marko Jeličić, dipl.iur.	
Istovjetnost ovog prostornog plana s izvornikom ovjerava:		Pečat nadležnog tijela:	
		M.P.	

MJ. 1:1000

0 10 20 50

URBANISTIČKI PLAN UREĐENJA ETNO-EKO SELA ZARAČE, Grad Hvar