


1. KORIŠTENJE I NAMJENA POVRŠINA 1.A. POSTOJEĆE GRAĐEVINE

TUMAČ ZNAKOVA

- postojeće
- GRANICE**
- OBUH VAT UPU-a**
- NAMJENA GRAĐEVINA**
- STAMBENA GRAĐEVINA**
- STAMBENO-GOSPODARSKA GRAĐEVINA**
- GRAĐEVINA ZA POVREMENO STANOVANJE**
- POMOĆNA GRAĐEVINA - GOSPODARSKA, STAJA**
- GRAĐEVINA JAVNE NAMENE - ŠKOLA**
- KUŽINA**
- KRUŠNA PEĆ**
- DESTILERIJA**
- GUSTIRNA**
- 50** Brojčane oznake građevina podudaraju se s oznakama u Konzervatorskoj studiji

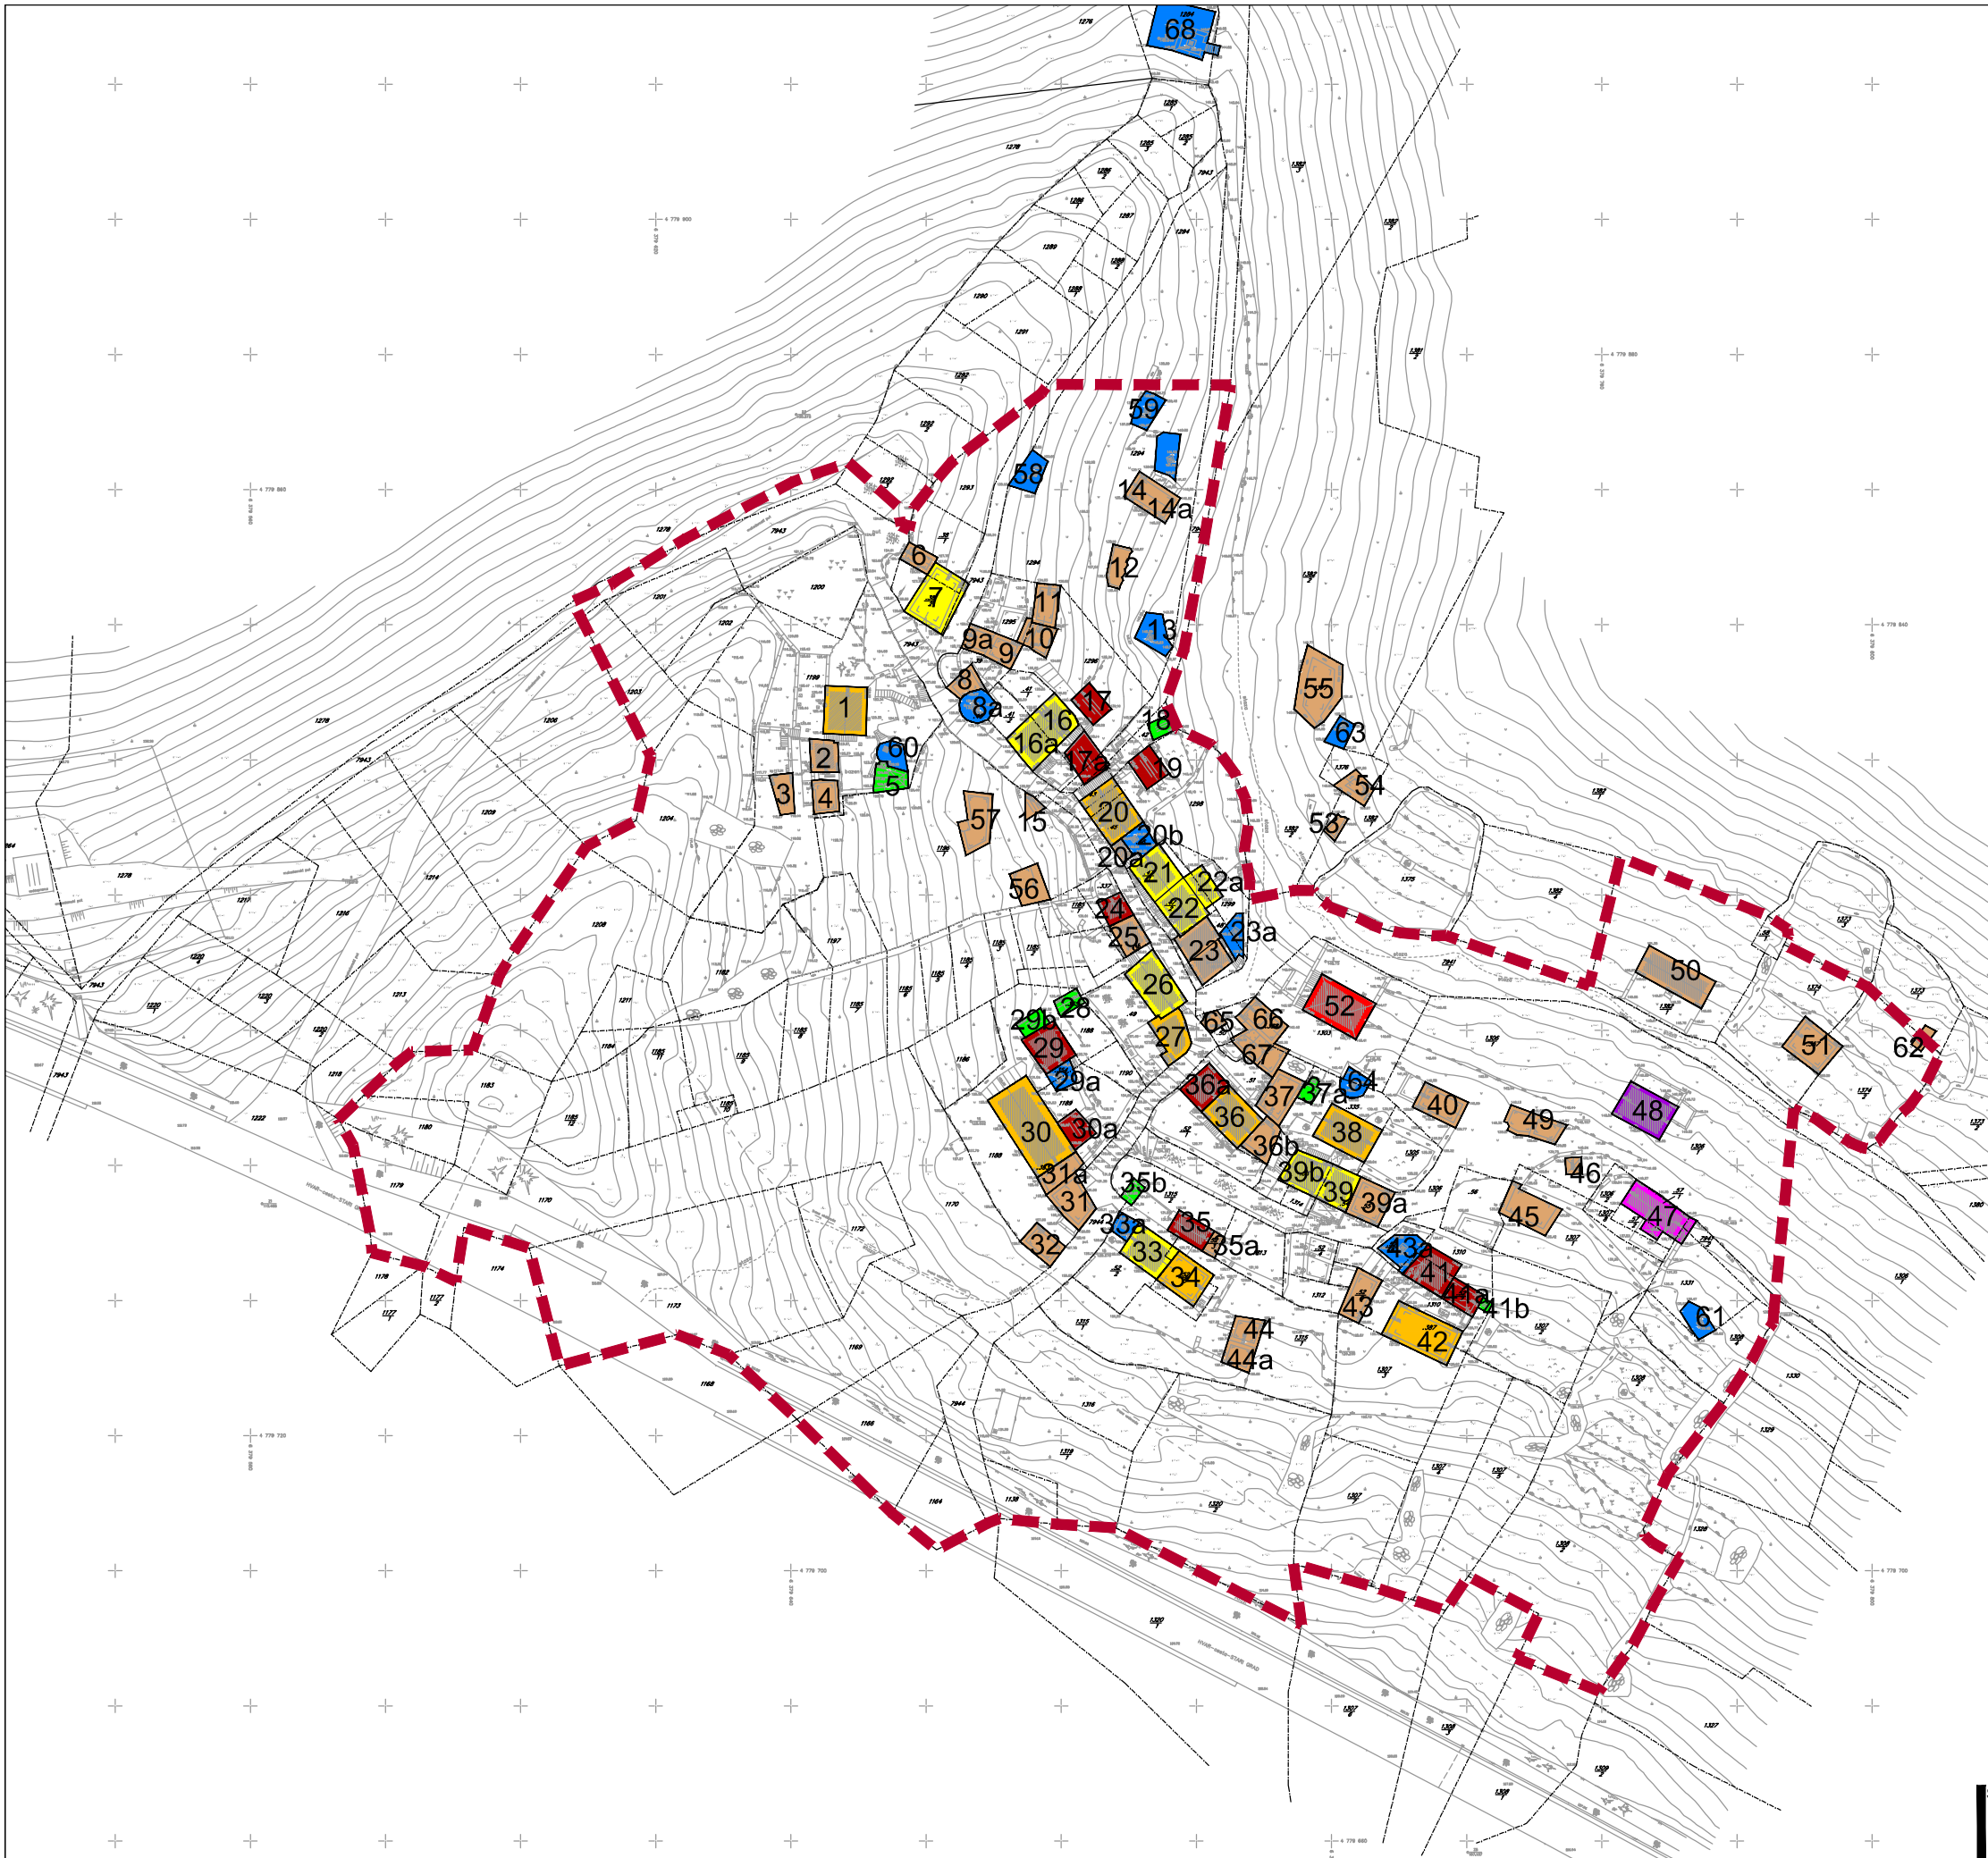

Županija: SPLITSKO-DALMATINSKA		Grad: HVAR	
Naziv prostornog plana: URBANISTIČKI PLAN UREĐENJA ETNO-EKO SELA ZARAČE			
Naziv kartografskog prikaza: POSTOJEĆE GRAĐEVINE			
Broj kartografskog prikaza: 1.A.		Mjerilo kartografskog prikaza: 1:1000	
Program mjera za unapređenje stanja u prostoru: Odluka predstavničkog tijela o donošenju plana:		Službeni glasnik Grada Hvara br. 3/07. Službeni glasnik Grada Hvara br. 8/14.	
Javna rasprava (datum objave): 20. veljače 2012. 31. siječnja 2014.		Javni uvid održan: 28. veljače - 30. ožujka 2012. 7. veljače - 8. ožujka 2014.	
Pečat tijela odgovornog za provođenje javne rasprave: M.P.		Odgovorna osoba za provođenje javne rasprave: Doro Abdulmar, dipl.ing.građ.	
Suglasnosti na plan:			
Pravna osoba koja je izradila plan: APE APE d.o.o. za arhitekturu, planiranje i ostale poslovne djelatnosti Ozaljska 61, 10000 Zagreb, tel. 01/309-7572, fax. 01/301-1417			
Pečat pravne osobe koja je izradila plan:		Odgovorna osoba: Mirela Čordaš, dipl.ing.arh.	
Odgovorni voditelj izrade nacrtu prijedloga plana: SANDRA JAKOPEC, dipl.ing.arh.			
Stručni tim u izradi plana: MIRELA ČORDAŠ, dipl.ing.arh. ESTERA GOBAC-TRINIĆ, dipl.ing.biol. NIKŠA BOŽIĆ, dipl.ing.arh. LOREDANA FRANKOVIĆ, dipl.ing.građ. IVANA PANCIROV, dipl.ing.arh. ŽELJKA NEDELJKOVIĆ-ŽUNEC, dipl.ing.el.			
Pečat predstavničkog tijela: M.P.		Predsjednik predstavničkog tijela: Marko Jeličić, dipl.iur.	
Istovjetnost ovog prostornog plana s izvornikom ovjerava: M.P.		Pečat nadležnog tijela: M.P.	