


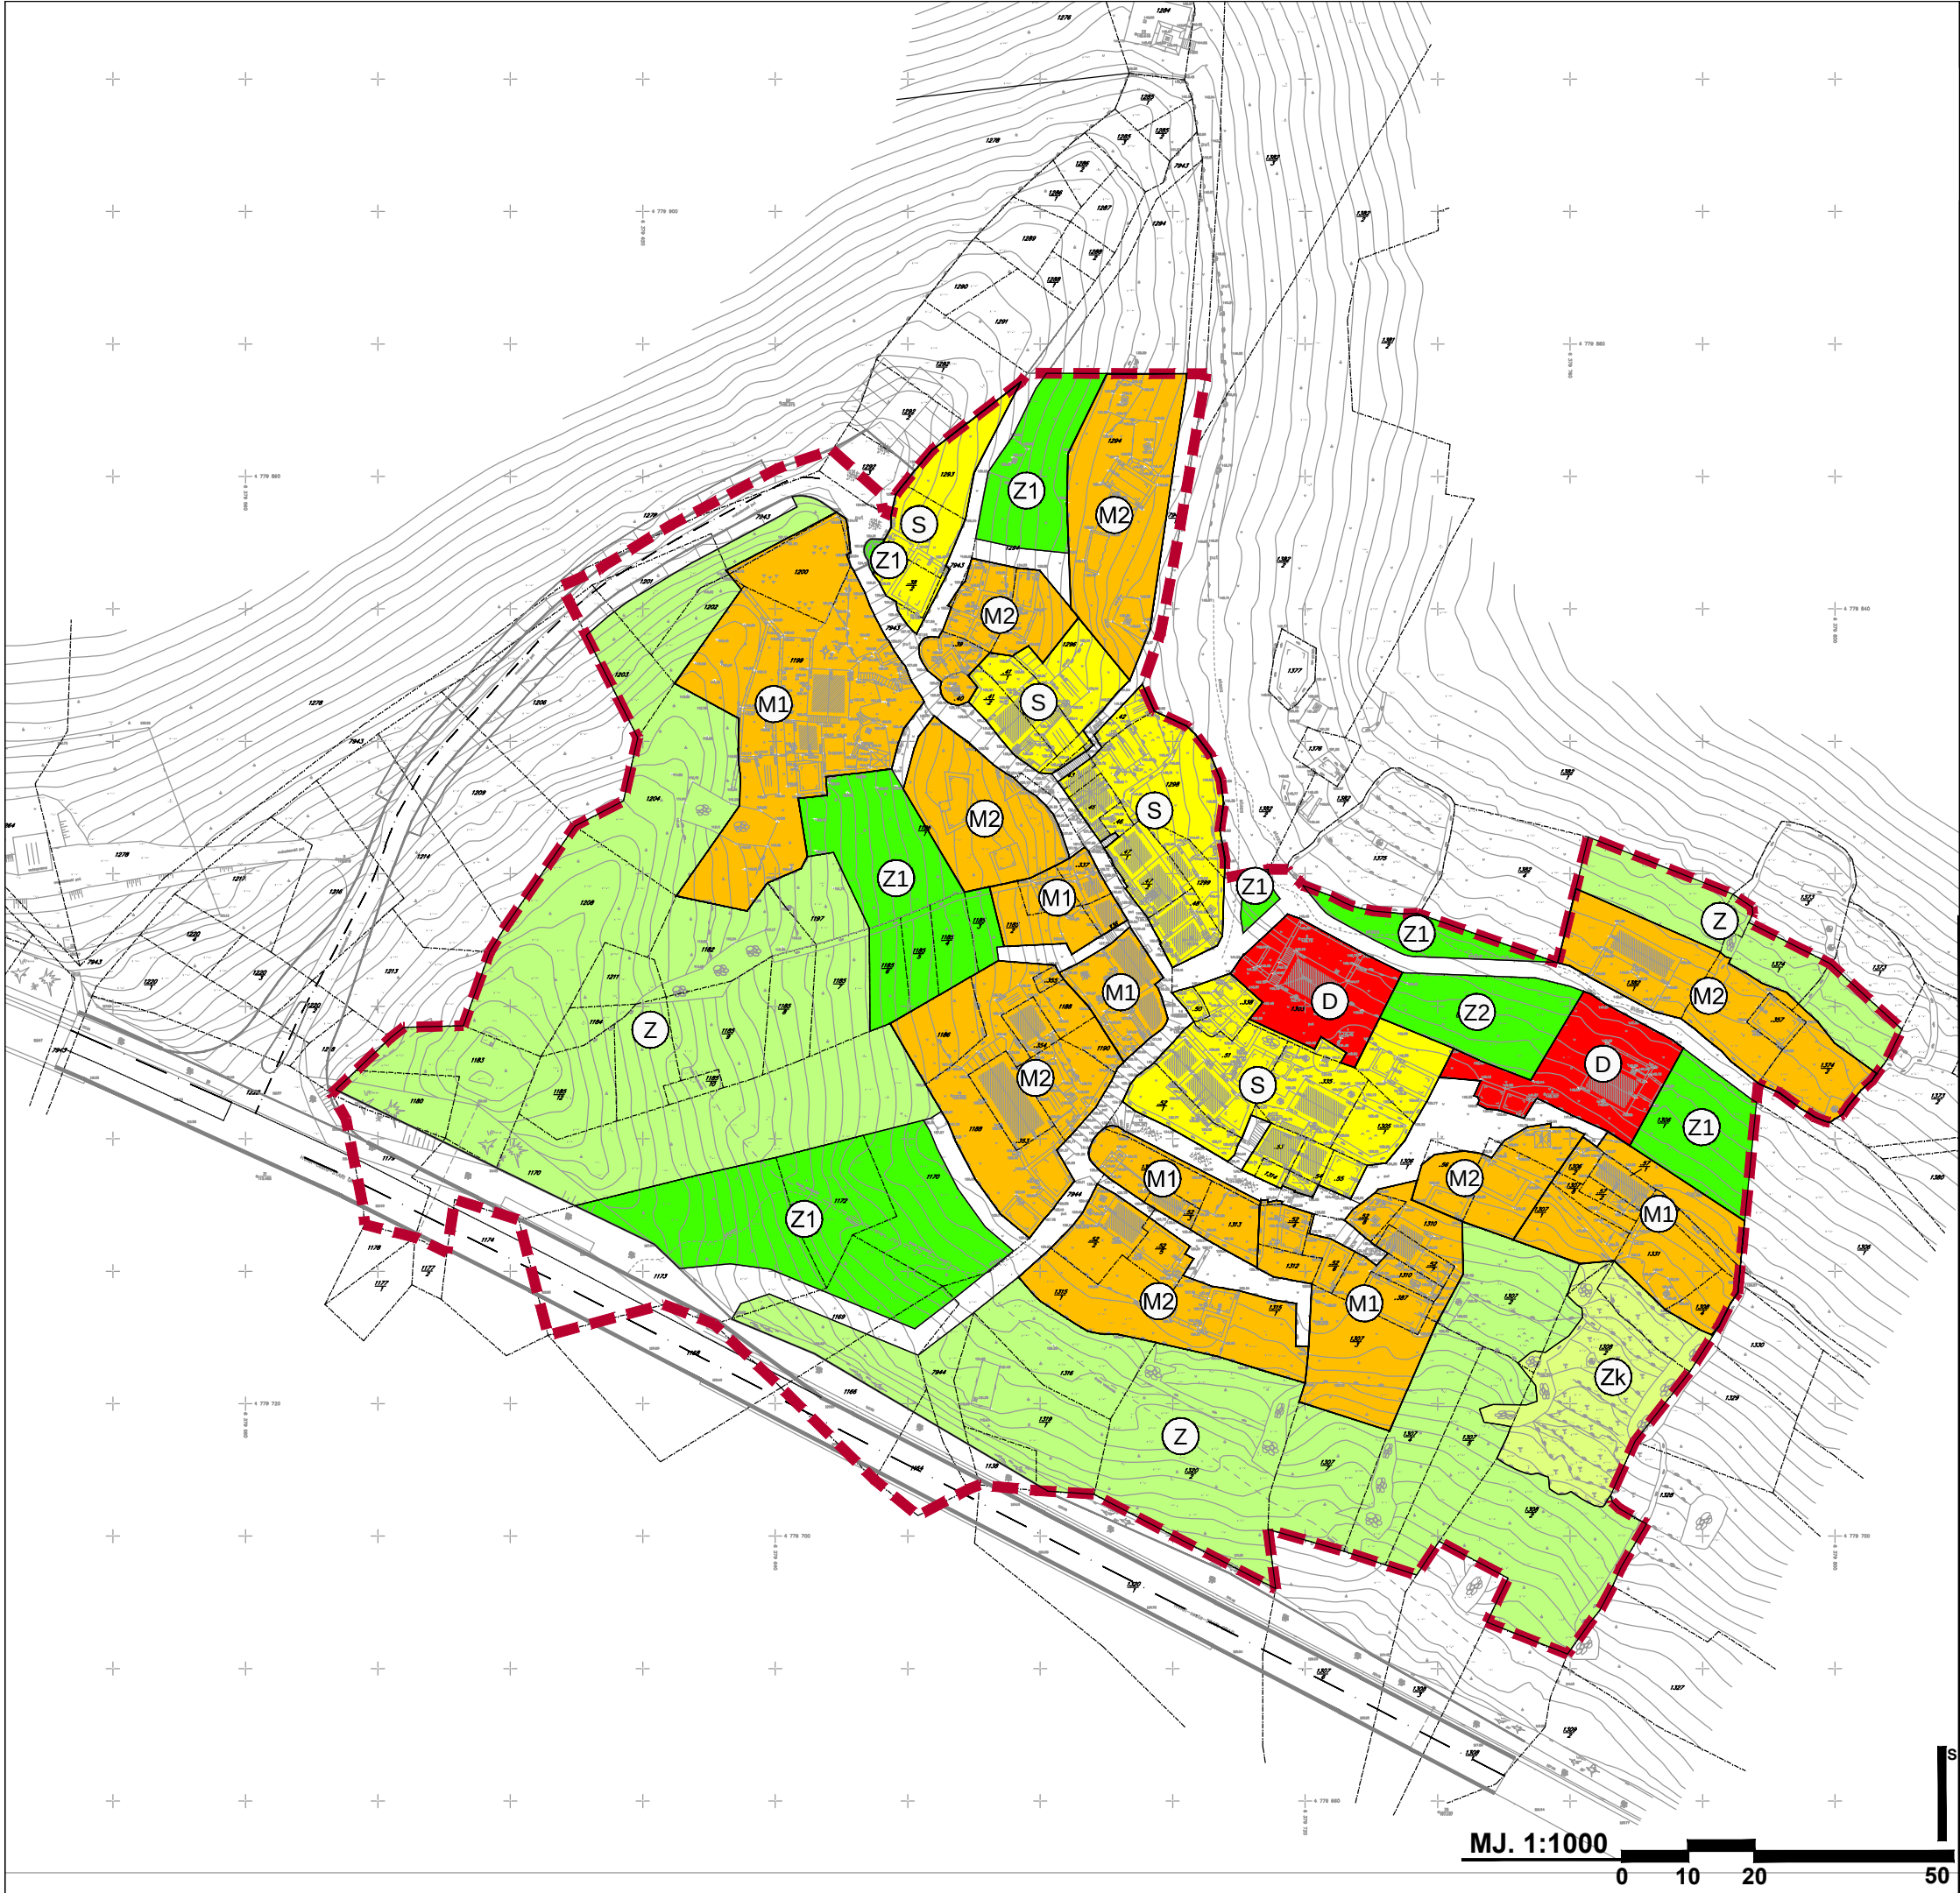

1. KORIŠTENJE I NAMJENA POVRŠINA	
1.B. KORIŠTENJE I NAMJENA POVRŠINA	
TUMAČ ZNAKOVA	
postojeće	planirano
GRANICE	
OBUH VAT UPU-a	
NAMJENA POVRŠINA	
S	STAMBENA NAMJENA
M	MJEŠOVITA NAMJENA
M1 - Mješovita, pretežito stambena	
M2 - Mješovita, pretežito poslovna	
D	JAVNA I DRUŠTVENA NAMJENA
Z	JAVNE ZELENE POVRŠINE
Z1 - Javni parkovi	
Z2 - Igralište	
Zk	KULTIVIRANE ZELENE POVRŠINE
Z	OSTALE ZELENE POVRŠINE
POVRŠINE PROMETNIH I INFRASTRUKTURNIH SUSTAVA	
Županija: SPLITSKO-DALMATINSKA	
Grad: HVAR	
Naziv prostornog plana: URBANISTIČKI PLAN UREĐENJA ETNO-EKO SELA ZARAČE	
Naziv kartografskog prikaza: KORIŠTENJE I NAMJENA POVRŠINA	
Broj kartografskog prikaza: 1.B.	Mjerilo kartografskog prikaza: 1:1000
Program mjera za unapređenje stanja u prostoru:	Odluka predstavničkog tijela o donošenju plana:
Službeni glasnik Grada Hvara br. 3/07.	Službeni glasnik Grada Hvara br. 8/14.
Javna rasprava (datum objave): 20. veljače 2012. 31. siječnja 2014.	Javni uvid održan: 28. veljače - 30. ožujka 2012. 7. veljače - 8. ožujka 2014.
Pečat tijela odgovornog za provođenje javne rasprave: M.P.	Odgovorna osoba za provođenje javne rasprave: Doro Abdulmar, dipl.ing.građ.
Suglasnosti na plan:	
Pravna osoba koja je izradila plan: APE d.o.o. za arhitekturu, planiranje i ostale poslovne djelatnosti Ozaljska 61, 10000 Zagreb, tel. 01/309-7572, fax. 01/301-1417	
Pečat pravne osobe koja je izradila plan:	Odgovorna osoba: Mirela Cordaš, dipl.ing.arh.
Odgovorni voditelj izrade nacrtu prijedloga plana: SANDRA JAKOPEC, dipl.ing.arh.	
Stručni tim u izradi plana: MIRELA ČORDAŠ, dipl.ing.arh. NIKŠA BOŽIĆ, dipl.ing.arh. IVANA PANCIROV, dipl.ing.arh. ESTERA GOBAC-TRINIĆ, dipl.ing.biol. LOREDANA FRANKOVIĆ, dipl.ing.građ. ŽELJKA NEDELJKOVIĆ-ŽUNEC, dipl.ing.el.	
Pečat predstavničkog tijela: M.P.	Predsjednik predstavničkog tijela: Marko Jeličić, dipl.iur.
Istovjetnost ovog prostornog plana s izvornikom ovjerava:	Pečat nadležnog tijela: M.P.