


URBANISTIČKI PLAN UREĐENJA DOLAC

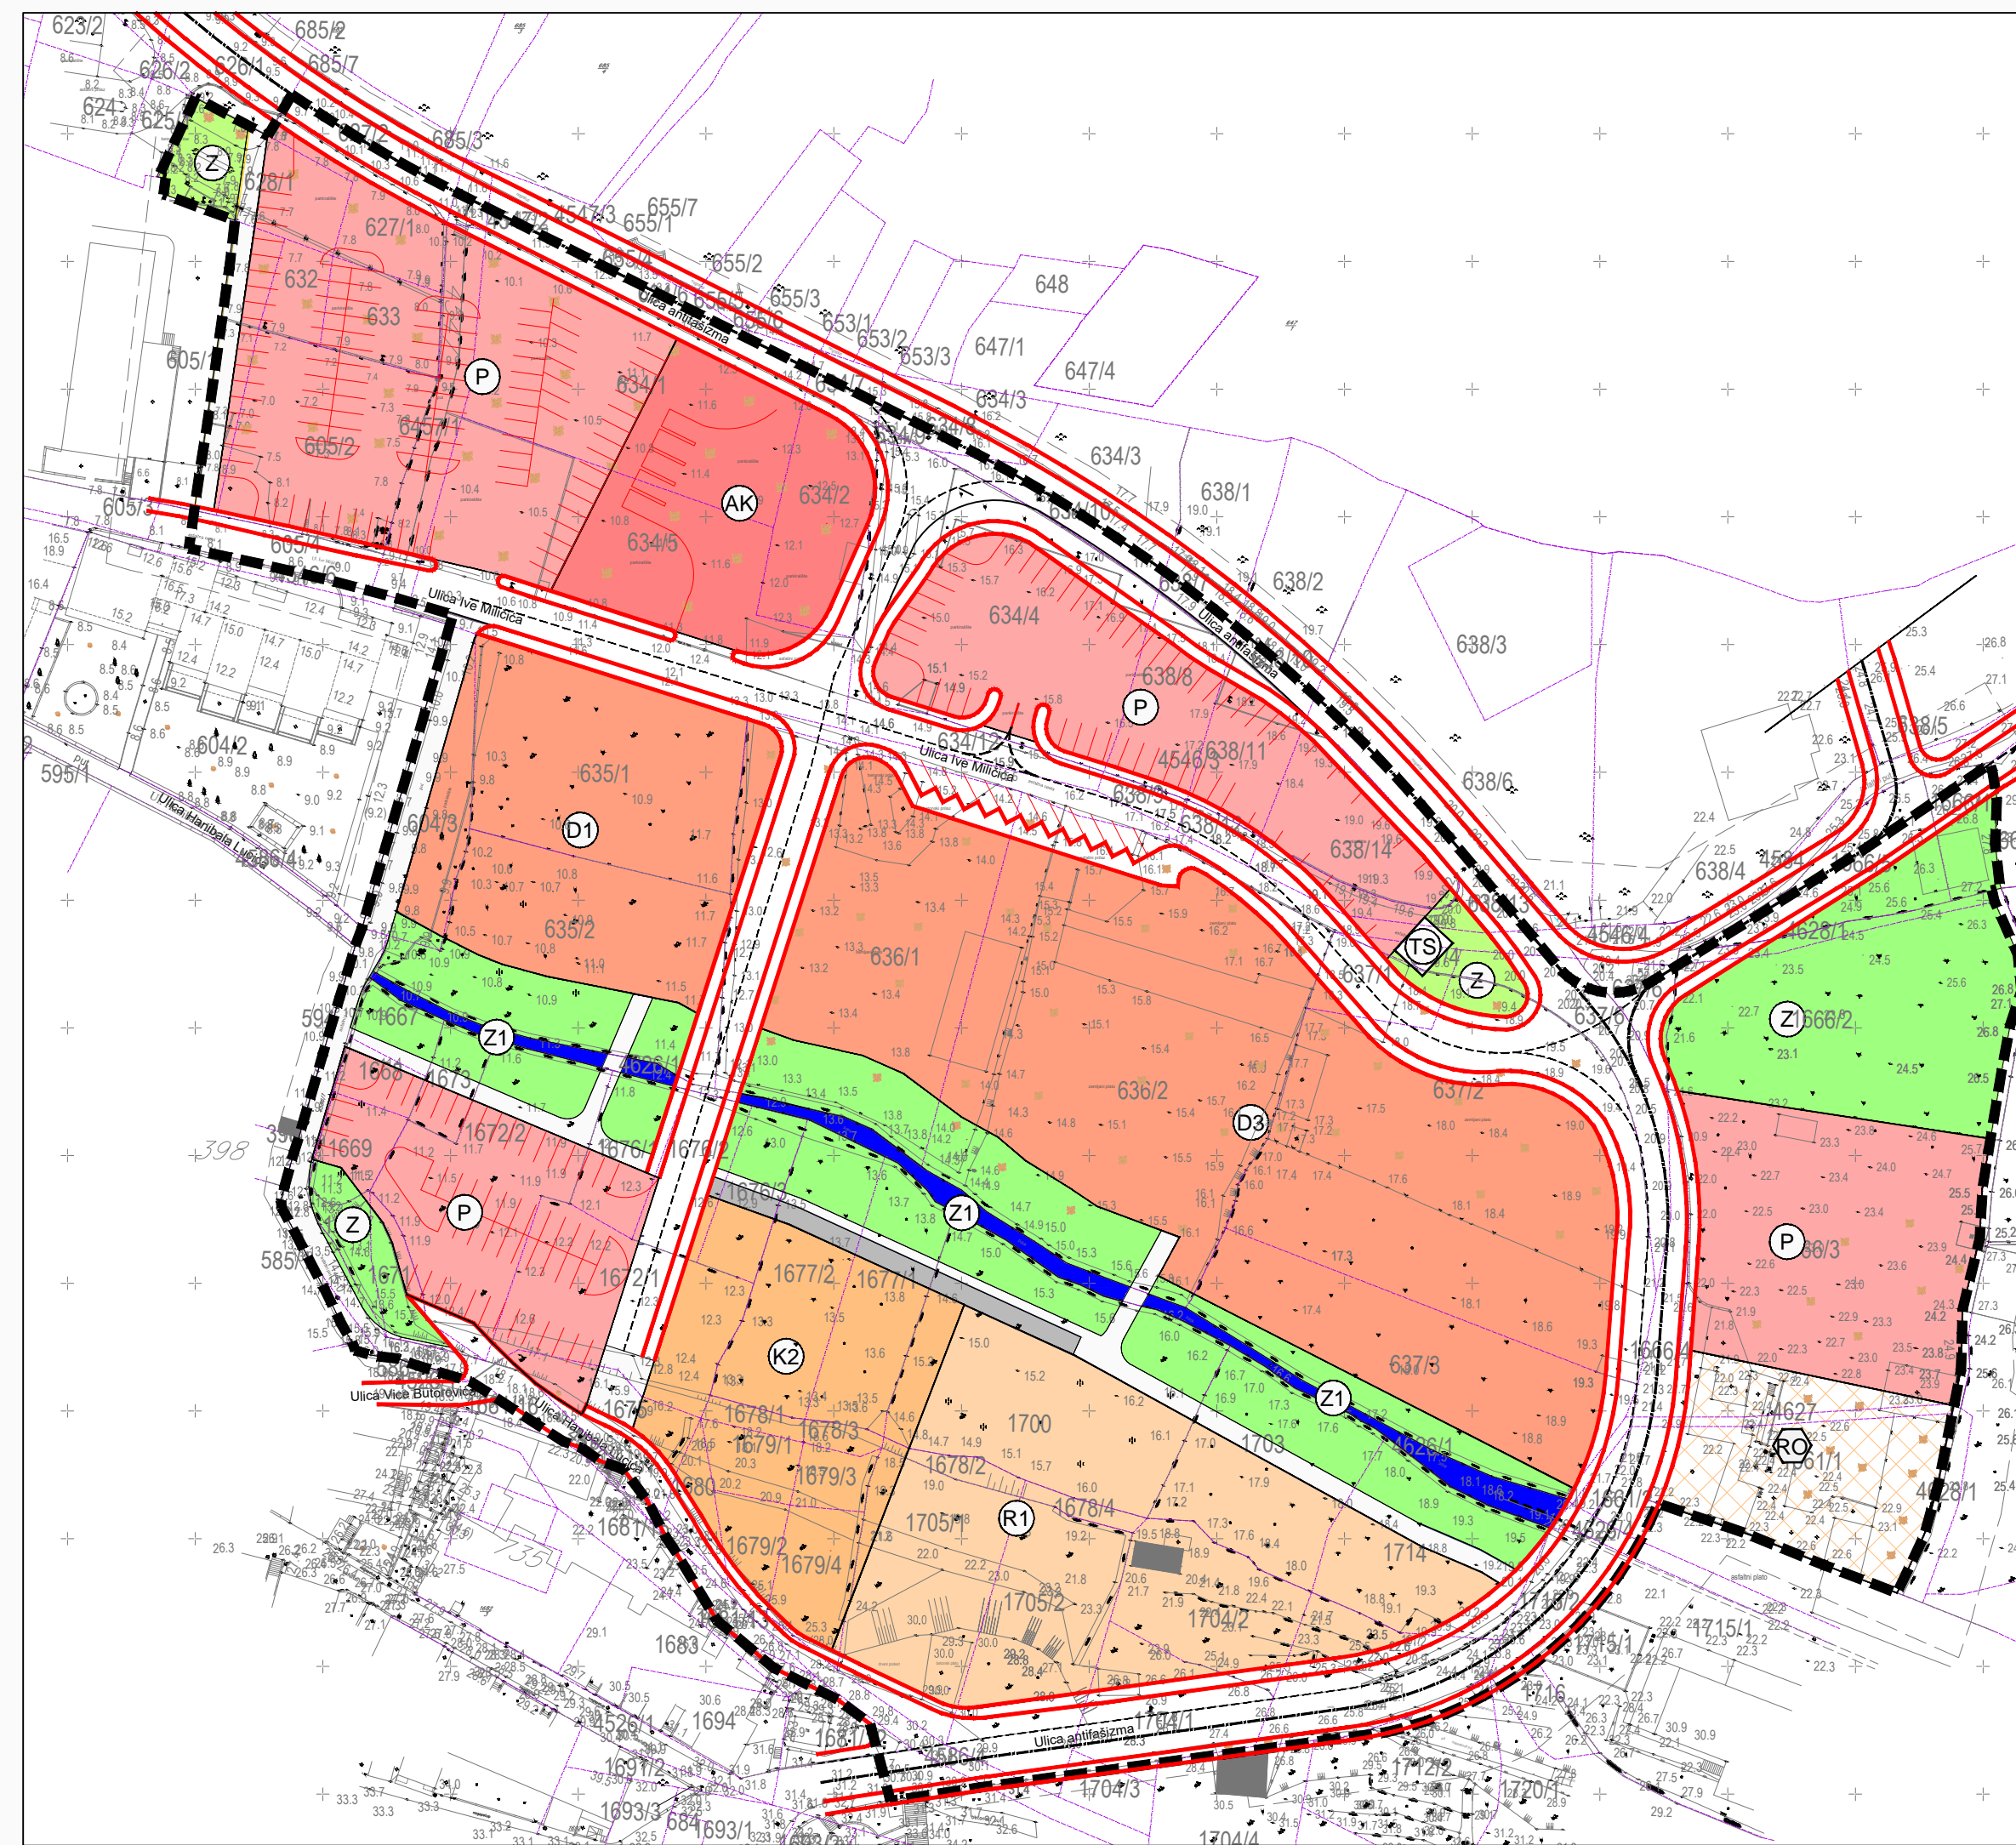

OBUHVAAT URBANISTIČKOG PLANA UREĐENJA

JAVNA I DRUŠTVENA NAMJENA

(D) D1- upravna, D3- školska

POSLOVNA NAMJENA

(K2) K2 - pretežno trgovačka

SPORTSKO REKREACIJSKA NAMJENA

(R1) R1- sportska dvorana

ZELENE POVRŠINE

(Z) Z1-javni park , Z- uređene i zaštitne zelene površine

POSTUPANJE SA OTPADOM

(RO) reciklažni (zeleni) otok

INFRASTRUKTURNI SUSTAVI

(TS) trafostanica

VODENE POVRŠINE

otvoreni bujični kanal

PROMET

glavna ulica

sabirna ulica

kolno pješačka ulica

pješačka ulica

(AK) autobusni kolodvor

(P) javno parkiralište

1. NAMJENA I KORIŠTENJE POVRŠINA



PRIJEDLOG PLANA

Županija:	SPLITSKO DALMATINSKA
Grad:	HVAR
Naziv prostornog plana:	URBANISTIČKI PLAN UREĐENJA DOLAC
Naziv kartografskog prikaza:	KORIŠTENJE I NAMJENA POVRŠINA
Broj kartografskog prikaza:	1.
Mjerilo kartografskog prikaza:	1:1000
Odluka o izradi Urbanističkog plana uređenja Dolac	Odluka predstavničkog tijela o donošenju plana:
"Službeni glasnik Grada Hvara" br.12/18	"Službeni glasnik Grada Hvara" br
Javna rasprava (datum objave):	Javna rasprava održana:
	od
	do
Pečat tijela odgovornog za provođenje javne rasprave:	Odgovorna osoba za provođenje javne rasprave:
	DORO ABDULMAR, dipl.ing.grad
Suglasnost na plan prema članku 108. Zakona o prostornom uređenju ("Narodne novine" br.153/13, 65/17, 114/18, 39/19 i 98/19)	
Klasa: ; URBROJ: . .	
Pravna osoba/tijelo koje je izradio plan:	URBOS doo SPLIT Biro za prostorno planiranje, urbanizam i zaštitu okoliša
Pečat pravne osobe/tijela koje je izradio plan:	Odgovorna osoba:
	GORDANA RADMAN, dipl.ing.arch.
Odgovorni voditelji: GORDANA RADMAN, dipl.ing.arch.;	
Stručni tim u izradi plana:	
1. GORDANA RADMAN, dipl. ing. arch.	5. IVANA BUBIĆ, univ.spec.oec.
2. MAJA MADIRACA, dipl. oec.	6. MISLAV MADIRACA, oec.
3. Dr.sc.ZORAN RADMAN, znanstveni suradnik	7. ZDRAVKA DŽAJIĆ, univ.bacc.ing.arch.
4. LARISA BACIĆ, dipl.ing.grad.	
Pečat predstavničkog tijela:	Predsjednik predstavničkog tijela:
Istovjetnost ovog prostornog plana s izvornikom	Pečat nadležnog tijela:
ovjerava:	
(ime, prezime i potpis)	