


# URBANISTIČKI PLAN UREĐENJA DOLAC

## 2.1 PROMETNA, ULIČNA I KOMUNALNA INFRASTRUKTURNA MREŽA - Prometna i ulična mreža i telekomunikacije

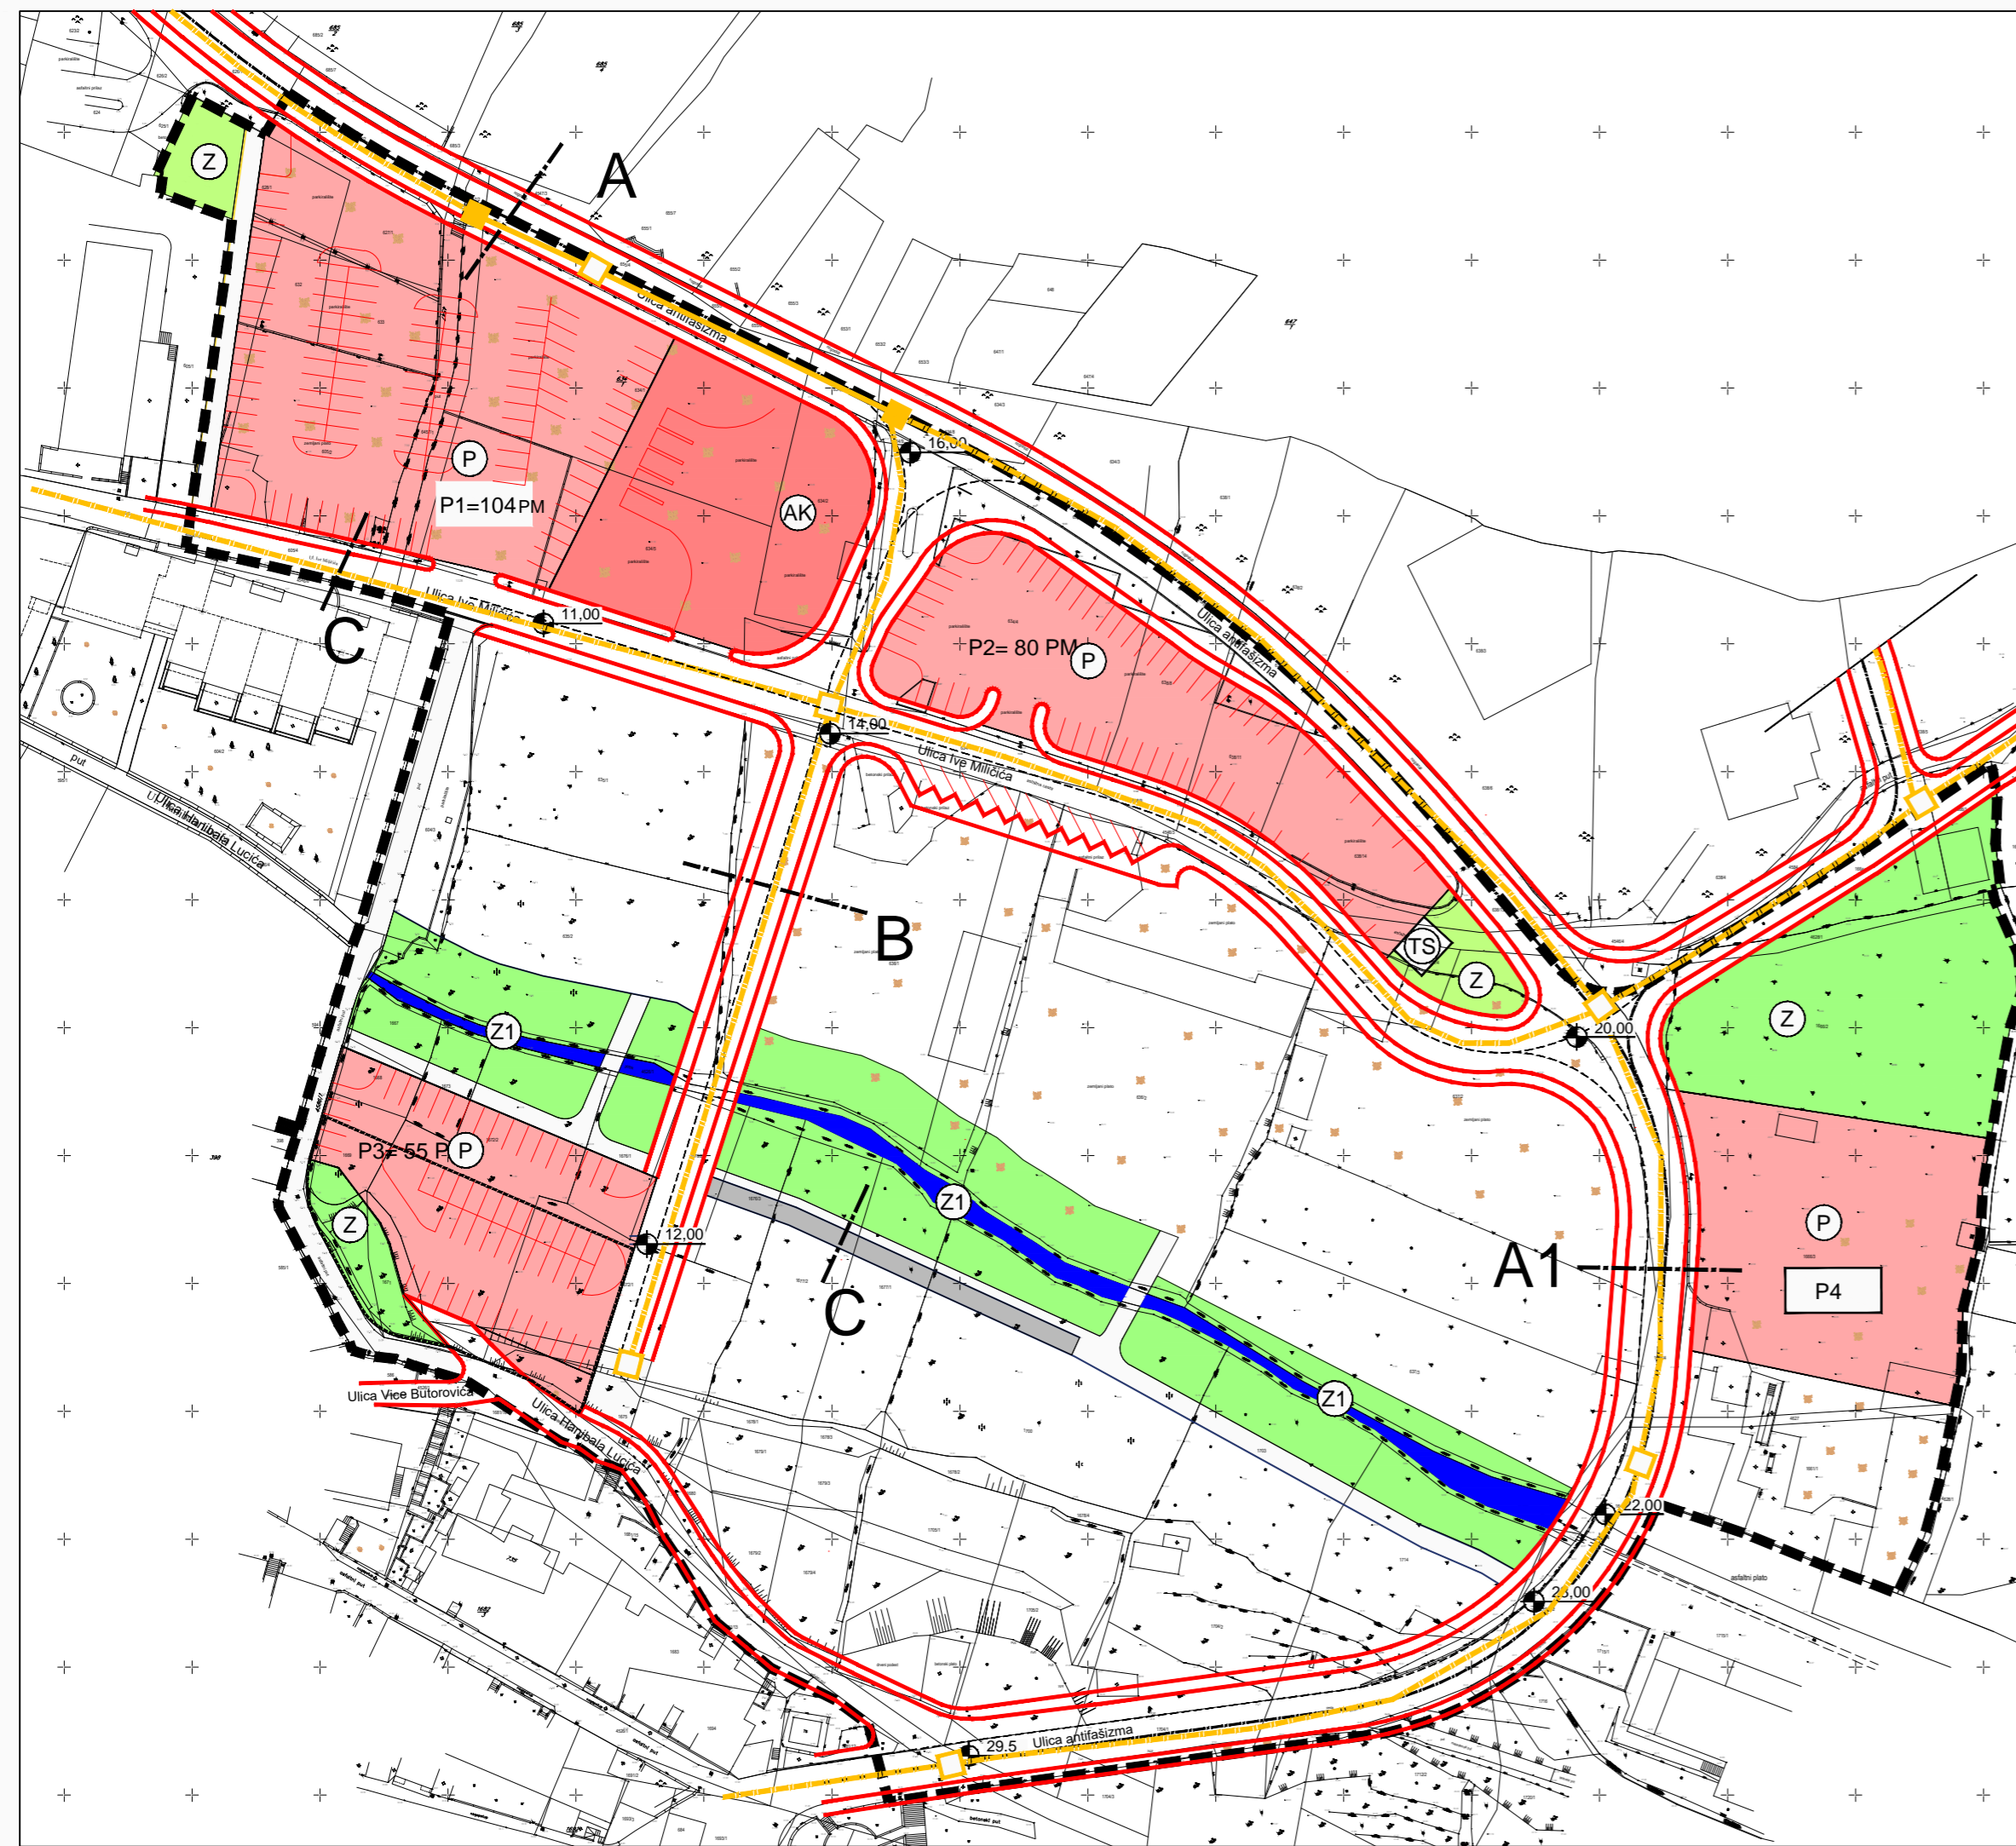

--- OBUHVAT URBANISTIČKOG PLANA UREĐENJA


- PROMET**
- glavna ulica
  - sabirna ulica
  - kolno pješačka ulica
  - pješačka ulica
  - autobusni kolodvor
  - javno parkiralište
  - orijentacijski broj parkirališnih mjesta
  - mogućnost 2. etaže parkirališta
  - orijentacijske kote nivelete

- ZELENE POVRŠINE**
- Z1-javni park, Z- uređene zelene površine

- INFRASTRUKTURNI SUSTAVI**
- trafostanica

- VODENE POVRŠINE**
- otvoreni bujični kanal

- TELEKOMUNIKACIJE**
- TK PODZEMNI VOD
  - PLANIRANI TK PODZEMNI VOD
  - TK ZDENAC
  - PLANIRANI TK ZDENAC

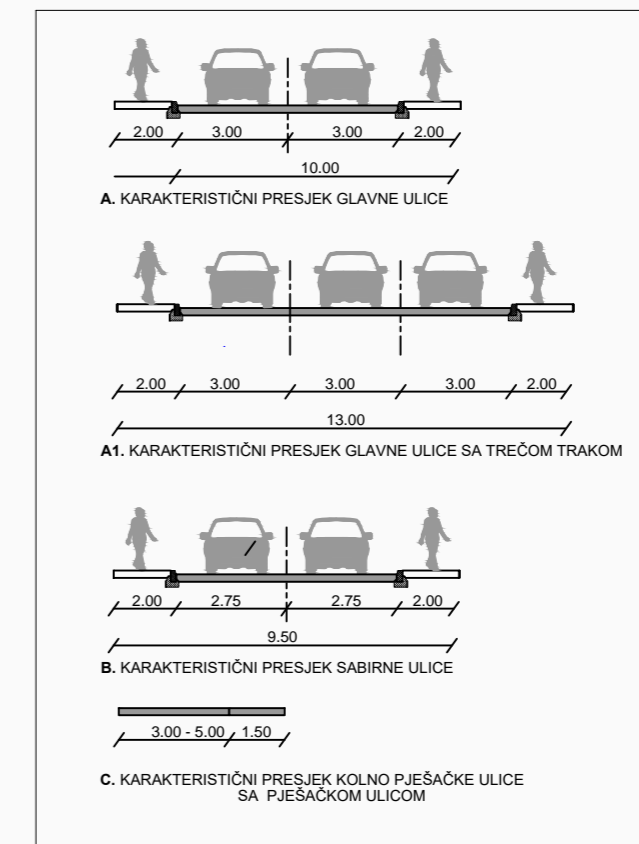

**PRIJEDLOG PLANA**

Županija:	SPLITSKO DALMATINSKA
Grad:	HVAR
Naziv prostornog plana:	URBANISTIČKI PLAN UREĐENJA DOLAC
Naziv kartografskog prikaza:	PROMETNA, ULIČNA I KOMUNALNA INFRASTRUKTURNA MREŽA Pomietna i ulična mreža i telekomunikacije
Broj kartografskog prikaza:	<b>2.1</b>
Mjerilo kartografskog prikaza:	<b>1:1000</b>
Odluka o izradi Urbanističkog plana uređenja Dolac	Odluka predstavničkog tijela o donošenju plana:
"Službeni glasnik Grada Hvara" br.12/18	"Službeni glasnik Grada Hvara" br
Javna rasprava (datum objave):	Javna rasprava održana:
	od do
Pečat tijela odgovornog za provođenje javne rasprave:	Odgovorna osoba za provođenje javne rasprave:
	DORO ABDULMAR, dipl.ing.grad
Suglasnost na plan prema članku 108. Zakona o prostornom uređenju ("Narodne novine" br.153/13, 65/17, 114/18, 39/19 i 98/19)	
Klasa:	URBROJ: . .
Pravna osoba/tijelo koje je izradilo plan:	<b>URBOS doo SPLIT</b> Biro za prostorno planiranje, urbanizam i zaštitu okoliša
Pečat pravne osobe/tijela koje je izradilo plan:	Odgovorna osoba:
	GORDANA RADMAN, dipl.ing.arch.
Odgovorni voditelji:	GORDANA RADMAN, dipl.ing.arch.;
Stručni tim u izradi plana:	
1. GORDANA RADMAN, dipl. ing. arch.	5. IVANA BUBIĆ, univ.spec.oec.
2. MAJA MADIRACA, dipl. oec.	6. MISLAV MADIRACA, oec.
3. Dr.sc.ZORAN RADMAN, znanstveni suradnik	7. ZDRAVKA DŽAJIĆ, univ.bacc.ing.arch.
4. LARISA BAČIĆ, dipl.ing.grad.	
Pečat predstavničkog tijela:	Predsjednik predstavničkog tijela:
Istovjetnost ovog prostornog plana s izvornikom ovjerava:	Pečat nadležnog tijela:
(ime, prezime i potpis)	