


# URBANISTIČKI PLAN UREĐENJA DOLAC

## 2.4 PROMETNA, ULIČNA I KOMUNALNA INFRASTRUKTURNA MREŽA - Elektroopskrba

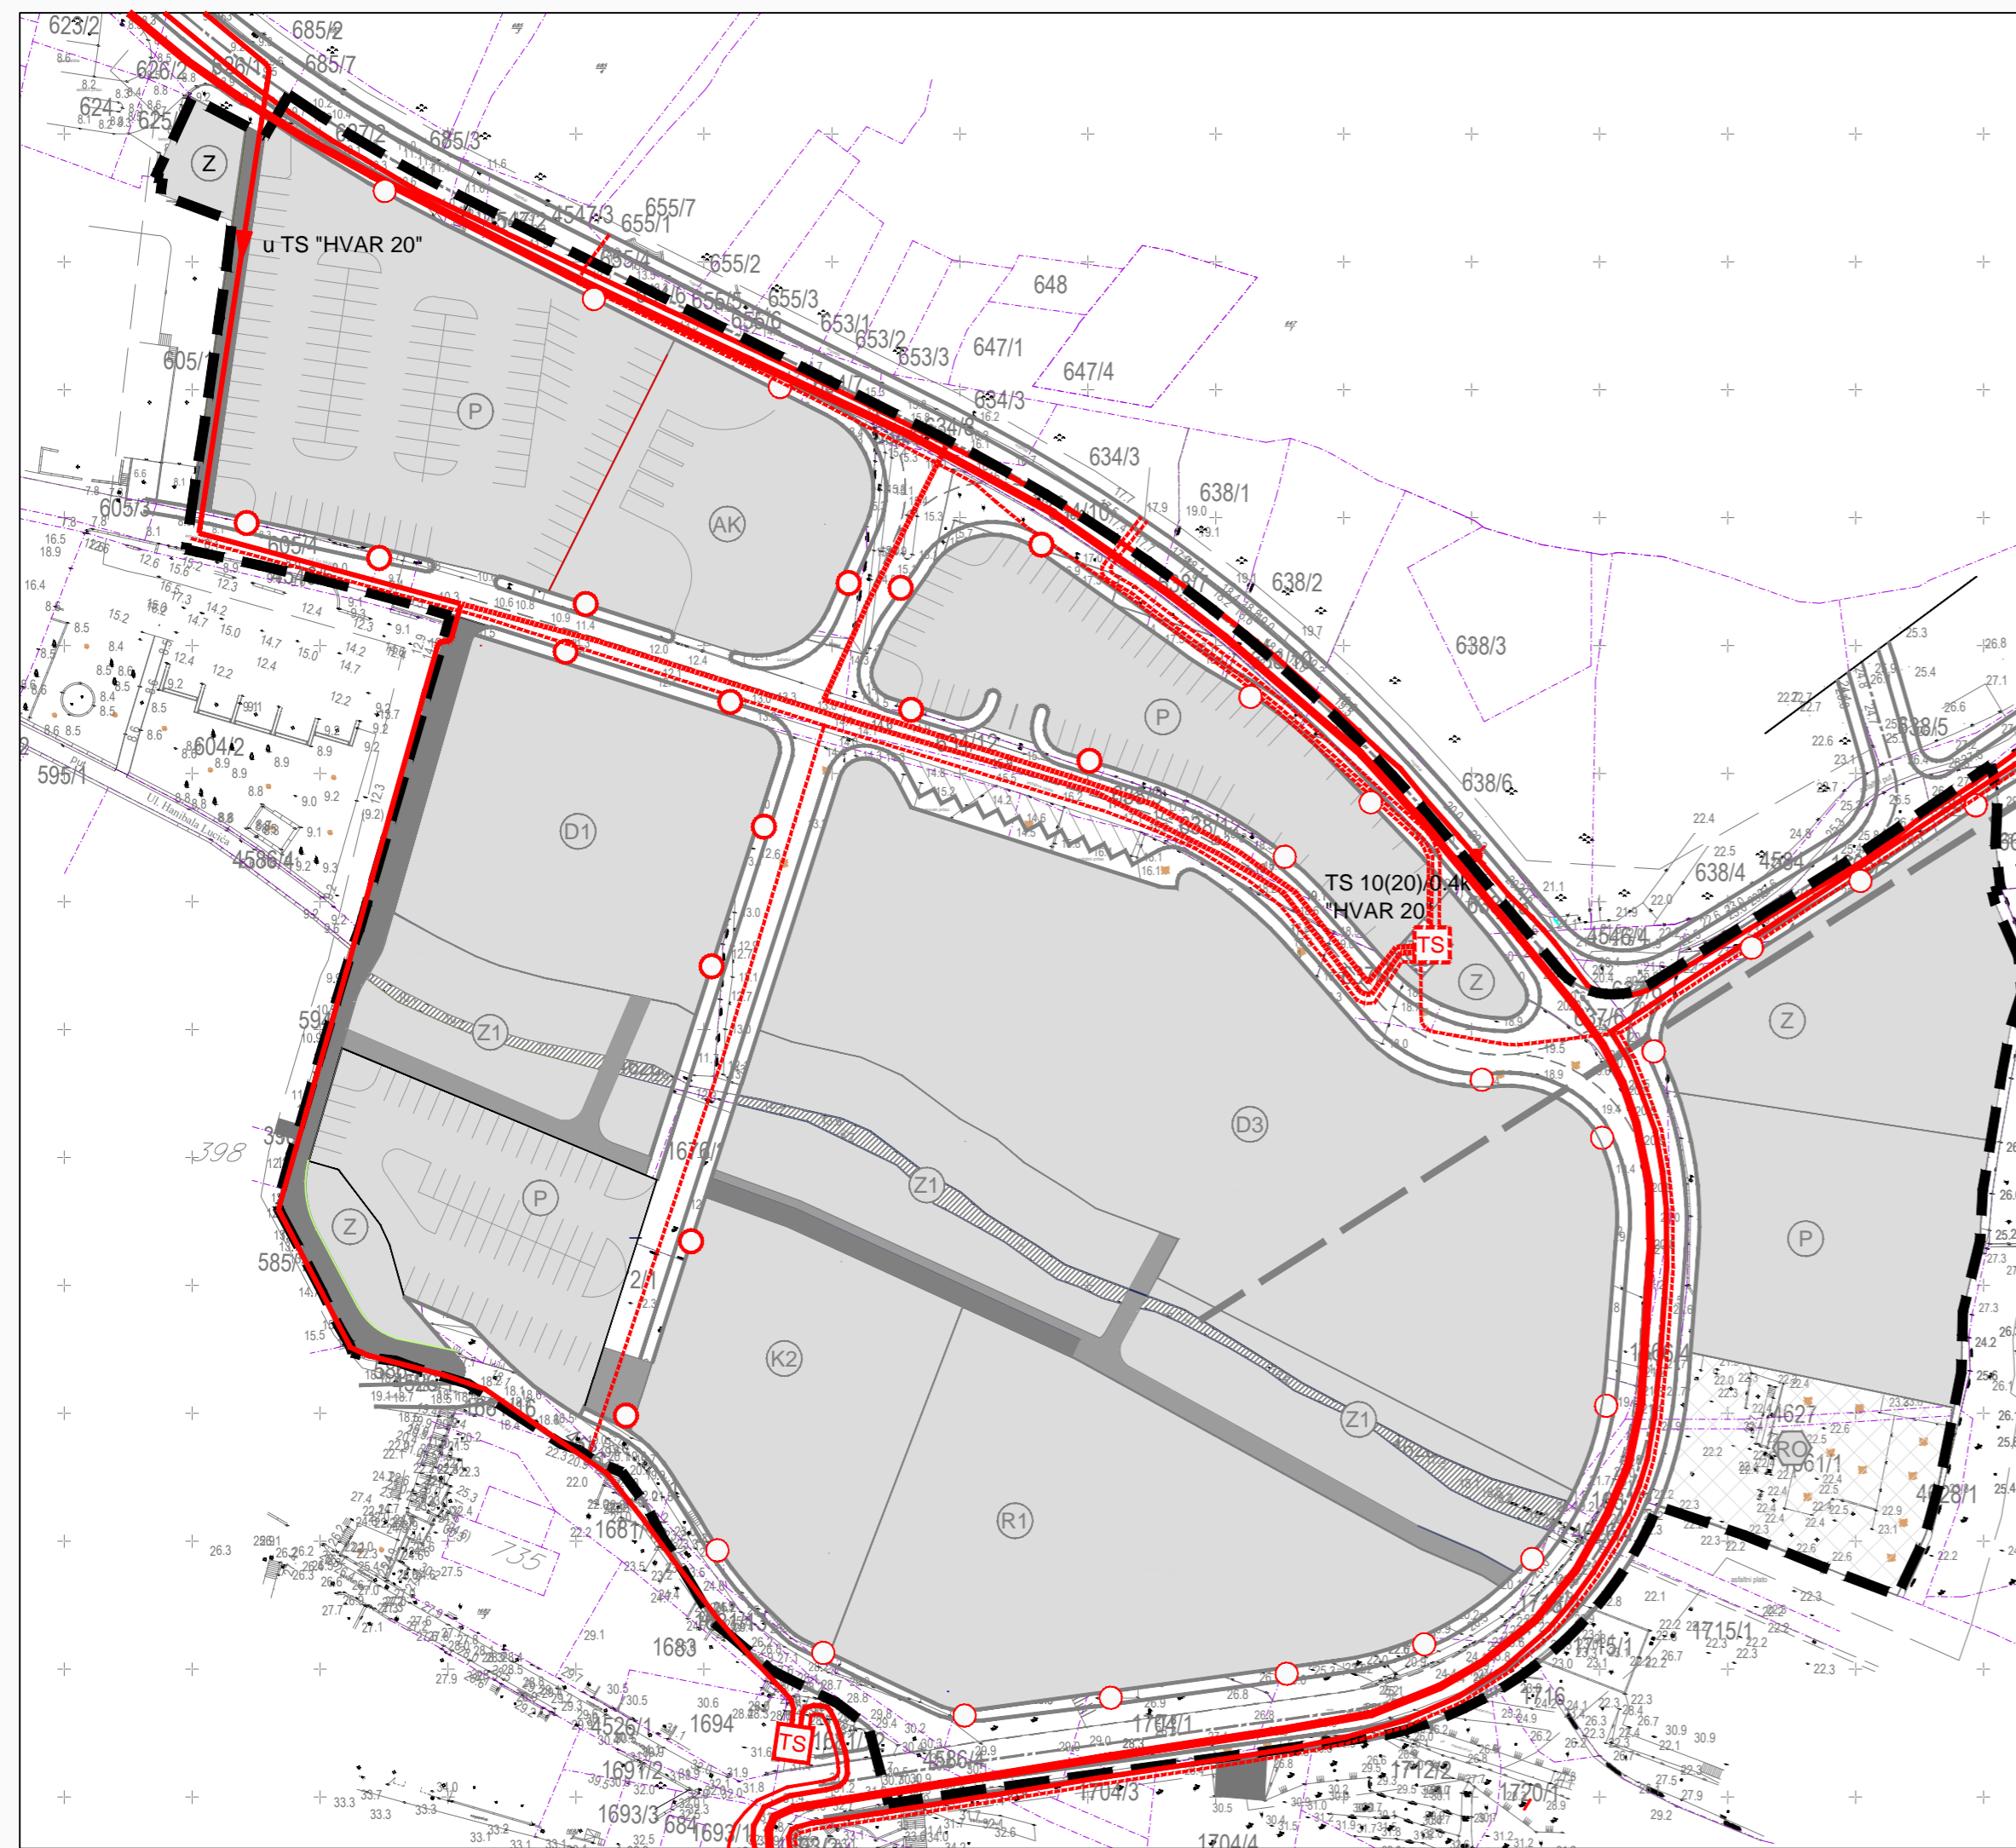

— OBUHVAT URBANISTIČKOG PLANA UREĐENJA

### ELEKTROOPSKRBA

- |   |           |   |           |                           |
|---|-----------|---|-----------|---------------------------|
| — | postojeće | — | planirano | ELEKTRIKA (kab.) 35kv VOD |
| — |           | — |           | ELEKTRIKA (kab.) 10kv VOD |
| — |           | — |           | ELEKTRIKA (kab.) 1kv VOD  |
| □ | TS        | □ | TS        | TRAFOSTANICA              |
| ○ |           | ○ |           | STUP JAVNE RASVJETE       |

### JAVNA I DRUŠTVENA NAMJENA

- ⓓ D1- upravna, D3- školska

### POSLOVNA NAMJENA

- Ⓚ K2 - pretežno trgovačka

### SPORTSKO REKREACIJSKA NAMJENA

- Ⓡ R1- sportska dvorana

### ZELENE POVRŠINE

- Ⓩ Z1-javni park
- Z- uređene zelene površine

### POSTUPANJE SA OTPADOM

- Ⓡⓐ reciklažni (zeleni) otok

### VODENE POVRŠINE

- ▨ otvoreni bujični kanal
- zatvoreni kanal prtok Propad

### PROMET

- ▬▬▬ glavna ulica
- ▬▬▬ sabirna ulica
- ▬▬▬ kolno pješačka ulica
- ▬▬▬ pješačka ulica
- ⓂⓀ autobusni kolodvor
- Ⓟ javno parkiralište

**URBOS**

BIRO ZA PROSTORNO PLANIRANJE,  
URBANIZAM I ZAŠTITU OKOLIŠA  
d.o.o. SPLIT, Karamanova 11  
Split, listopad 2020. Broj elaborata:786/19.

### PRIJEDLOG PLANA

Županija: SPLITSKO DALMATINSKA	
Grad: HVAR	
Naziv prostornog plana: URBANISTIČKI PLAN UREĐENJA DOLAC	
Naziv kartografskog prikaza: PROMETNA, ULIČNA I KOMUNALNA INFRASTRUKTURNA MREŽA Elektroopskrba	
Broj kartografskog prikaza: <b>2.4</b>	Mjerilo kartografskog prikaza: <b>1:1000</b>
Odluka o izradi: Urbanističkog plana uređenja Dolac	
"Službeni glasnik Grada Hvara" br.12/18	
Odluka predstavničkog tijela o donošenju plana: "Službeni glasnik Grada Hvara" br	
Javna rasprava (datum objave):	Javna rasprava održana: od do
Pečat tijela odgovornog za provođenje javne rasprave:	Odgovorna osoba za provođenje javne rasprave: DORO ABDULMAR, dipl.ing.grad
Suglasnost na plan prema članku 108. Zakona o prostornom uređenju ("Narodne novine" br.153/13, 65/17, 114/18, 39/19 i 98/19)	
Klasa: ; URBROJ: . .	
Pravna osoba/tijelo koje je izradilo plan: <b>URBOS doo SPLIT</b> Biro za prostorno planiranje, urbanizam i zaštitu okoliša	
Pečat pravne osobe/tijela koje je izradilo plan:	Odgovorna osoba: GORDANA RADMAN, dipl.ing.arh.
Odgovorni voditelji: GORDANA RADMAN,dipl.ing.arh;	
Stručni tim u izradi plana:	
1. GORDANA RADMAN, dipl.ing.arh.	5. IVANA BUBIĆ, univ.spec.oec.
2. MAJA MADIRACA, dipl.oec.	6. MISLAV MADIRACA, oec.
3. Dr.sc.ZORAN RADMAN, znanstveni suradnik	7. ZDRAVKA DŽAJIĆ, univ.bacc.ing.arch.
4. LARISA BACIĆ, dipl.ing.grad.	
Pečat predstavničkog tijela:	Predsjednik predstavničkog tijela:
Istovjetnost ovog prostornog plana s izvornikom ovjerava: (ime, prezime i potpis)	Pečat nadležnog tijela: