


URBANISTIČKI PLAN UREĐENJA

3. UVJETI KORIŠTENJA, UREĐENJA I ZAŠTITE

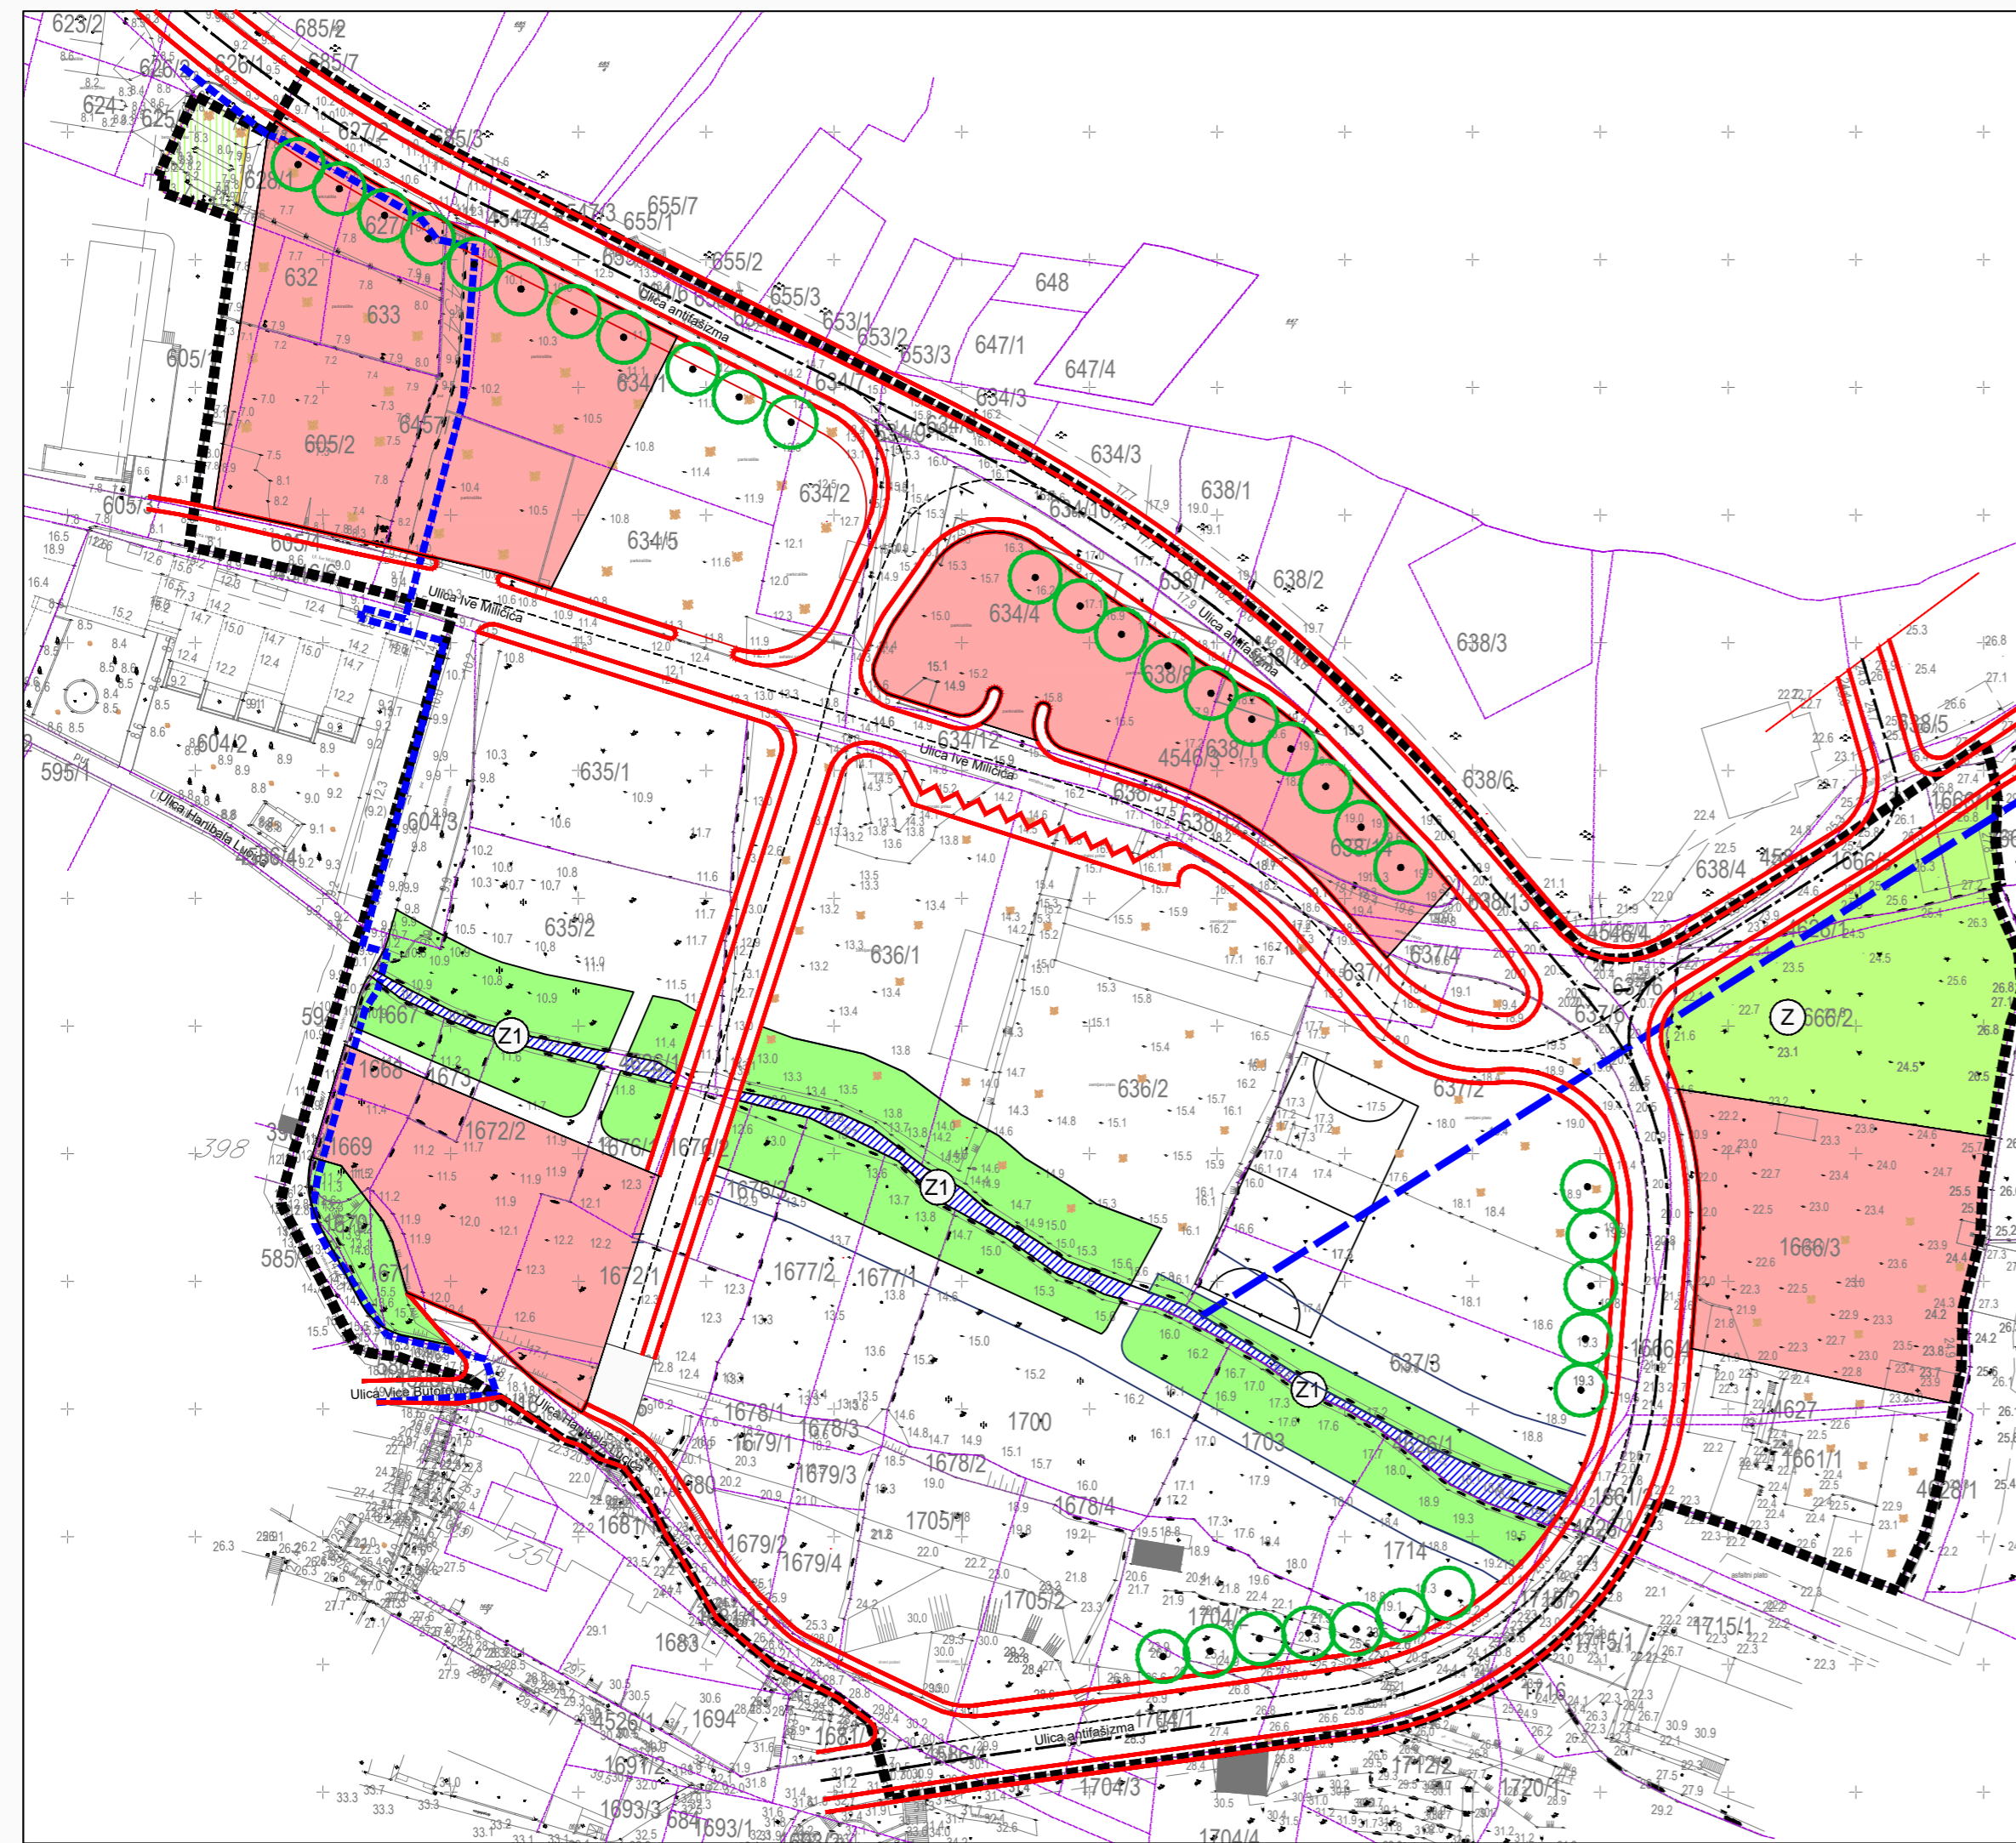

LEGENDA

----- OBUHVAT URBANISTIČKOG PLANA UREĐENJA

PODRUČJA POSEBNIH UVJETA KORIŠTENJA

----- GRANICA PODRUČJA ZAŠTITE POVIJESNE JEZRE GRADA HVARA (zona B)

ZELENE POVRŠINE

⊙ Z - uređene i zaštitne zelene površine
⊙ Z1 - javni park

⊙ zlenilo u potezu

VODENE POVRŠINE

▨ OTVORENI BUJIČNI KANAL HVAR

--- ZATVORENI KANAL PRITOK PROPAD


PROMET

==== glavna ulica

==== ostale ulice

▨ površine javnih parkirališta

EKOLOŠKA MREŽA

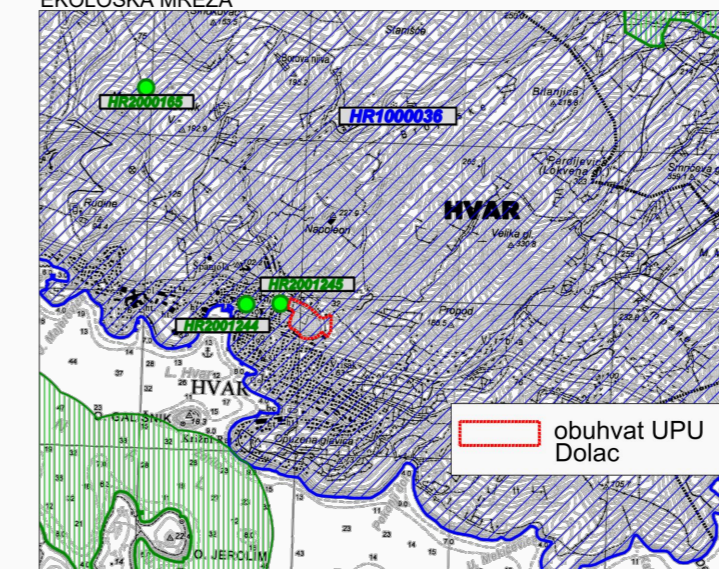

URBOS
BIRO ZA PROSTORNO PLANIRANJE,
URBANIZAM I ZAŠTITU OKOLIŠA
d.o.o. SPLIT, Karamanova 11
Split, listopad 2020. Broj elaborata: 786/19.

PRIJEDLOG PLANA

Županija:	SPLITSKO DALMATINSKA
Grad:	HVAR
Naziv prostornog plana: URBANISTIČKI PLAN UREĐENJA DOLAC	
Naziv kartografskog prikaza: UVJETI KORIŠTENJA, UREĐENJA I ZAŠTITE	
Broj kartografskog prikaza: 3.	Mjerilo kartografskog prikaza: 1:1000
Odluka o izradi: Urbanističkog plana uređenja Dolac "Službeni glasnik Grada Hvara" br.12/18	Odluka predstavničkog tijela o donošenju plana: "Službeni glasnik Grada Hvara" br
Javna rasprava (datum objave):	Javna rasprava održana: od do
Pečat tijela odgovornog za provođenje javne rasprave:	Odgovorna osoba za provođenje javne rasprave: DORO ABDULMAR, dipl.ing.grad
Suglasnost na plan prema članku 108. Zakona o prostornom uređenju ("Narodne novine" br.153/13, 65/17, 114/18, 39/19 i 98/19)	
Klasa: : URBROJ: . .	
Pravna osoba/tijelo koje je izradilo plan:	URBOS doo SPLIT Biro za prostorno planiranje, urbanizam i zaštitu okoliša
Pečat pravne osobe/tijela koje je izradilo plan:	Odgovorna osoba: GORDANA RADMAN, dipl.ing.arch.
Odgovorni voditelji: GORDANA RADMAN, dipl.ing.arch.;	
Stručni tim u izradi plana:	
1. GORDANA RADMAN, dipl. ing. arch.	5. IVANA BUBIĆ, univ.spec.oec.
2. MAJA MADIRACA, dipl. oec.	6. MISLAV MADIRACA, oec.
3. Dr.sc.ZORAN RADMAN, znanstveni suradnik	7. ZDRAVKA DŽAJIĆ, unv.bacc.ing.arch.
4. LARISA BAČIĆ, dipl.ing.grad.	
Pečat predstavničkog tijela:	Predsjednik predstavničkog tijela:
Istovjetnost ovog prostornog plana s izvornikom ovjerava: (ime, prezime i potpis)	Pečat nadležnog tijela: