


URBANISTIČKI PLAN UREĐENJA DOLAC

4. NAČIN I UVJETI GRADNJE

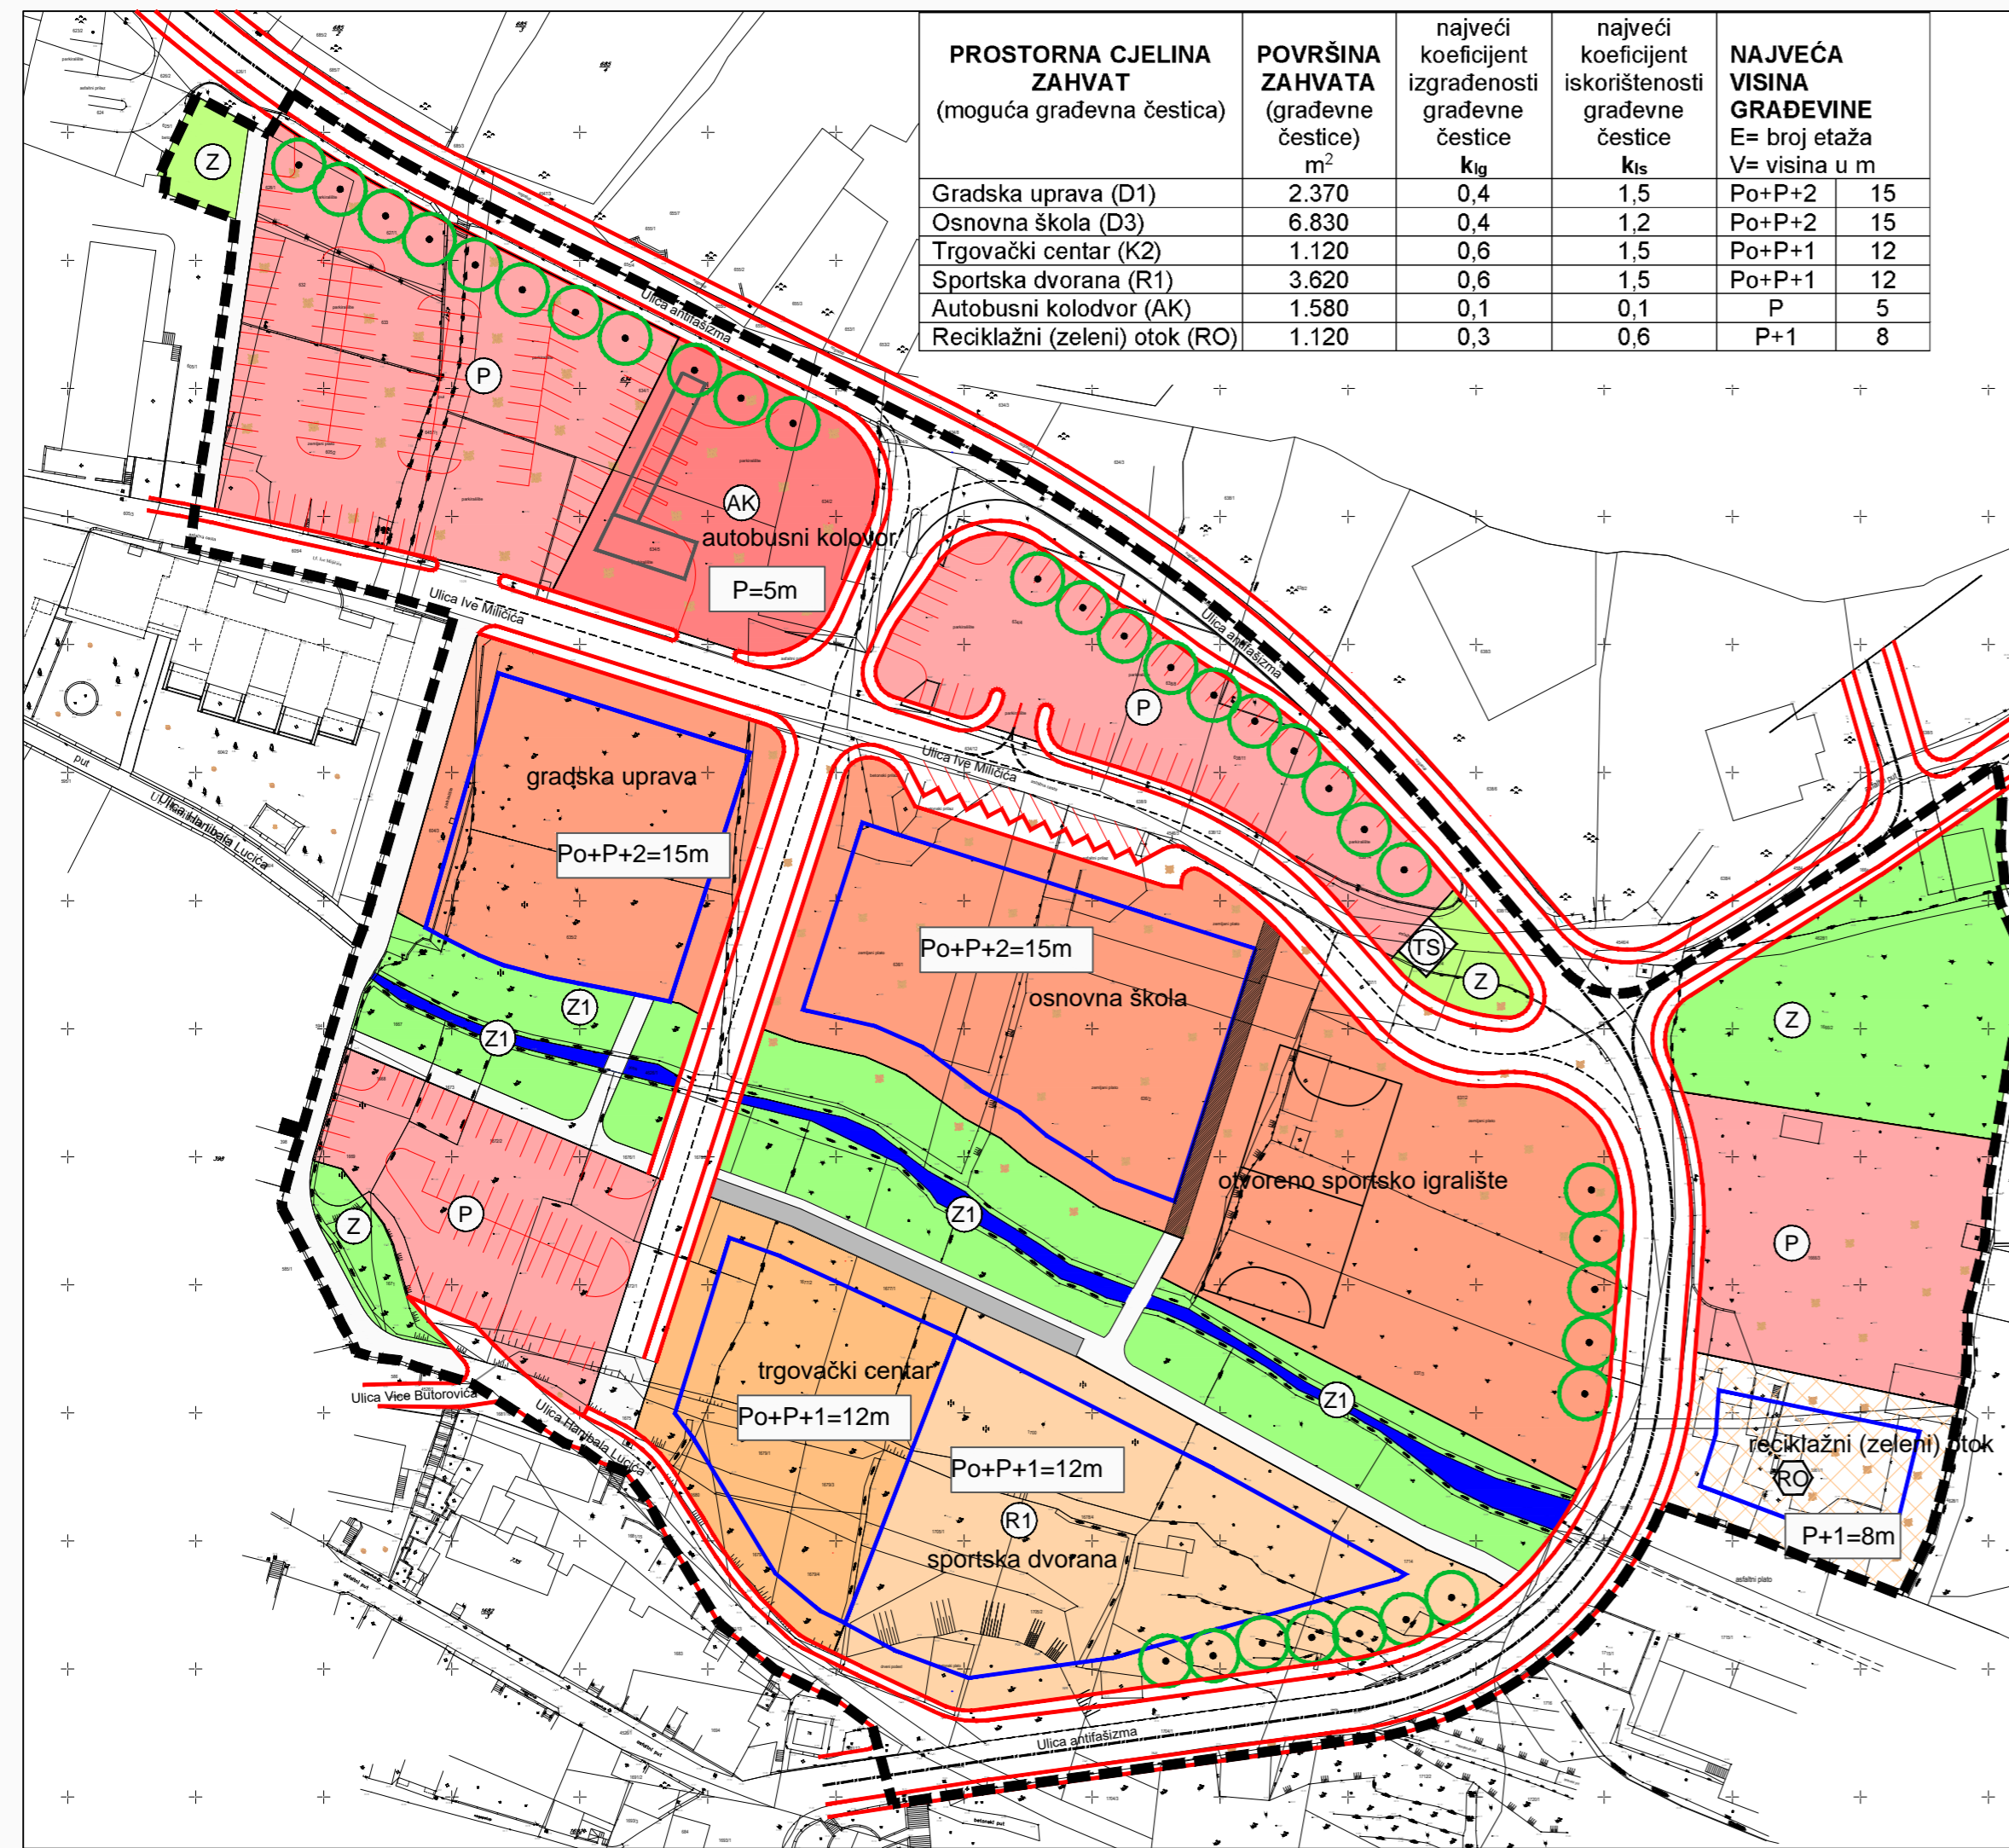

PROSTORNA CJELINA ZAHVAT (moguća građevna čestica)	POVRŠINA ZAHVATA (građevne čestice) m ²	najveći koeficijent izgrađenosti građevne čestice k _{ig}	najveći koeficijent iskorištenosti građevne čestice k _{is}	NAJVEĆA VISINA GRAĐEVINE E= broj etaža V= visina u m
Gradska uprava (D1)	2.370	0,4	1,5	Po+P+2 15
Osnovna škola (D3)	6.830	0,4	1,2	Po+P+2 15
Trgovački centar (K2)	1.120	0,6	1,5	Po+P+1 12
Sportska dvorana (R1)	3.620	0,6	1,5	Po+P+1 12
Autobusni kolodvor (AK)	1.580	0,1	0,1	P 5
Reciklažni (zeleni) otok (RO)	1.120	0,3	0,6	P+1 8

--- OBUHVAT URBANISTIČKOG PLANA UREĐENJA

NAČIN GRADNJE

- Javna i društvena namjena
- Poslovna namjena
- sportsko rekreacijska namjena
- reciklažni (zeleni) otok

UVJETI GRADNJE

- granica građivog dijela prostorne cjeline
- nova građevina (autobusni kolodvor)
- visina građevina
- uređenje pješačkog puta

UREĐENJE ZELENIH POVRŠINA

- Z1-javni park, Z- uređene i zaštitne zelene površine
- zlenilo u potezu

UREĐENJE VODENIH POVRŠINA

- otvoreni bujični kanal

PROMET

- glavna ulica
- sabirna ulica
- kolno pješačka ulica
- pješačka ulica
- autobusni kolodvor
- javno parkiralište

URBOS BIRO ZA PROSTORNO PLANIRANJE, URBANIZAM I ZAŠTITU OKOLIŠA
d.o.o. SPLIT, Karamanova 11
Split, listopad 2020. Broj elaborata: 786/19.

PRIJEDLOG PLANA

Županija:	SPLITSKO DALMATINSKA
Grad Hvar:	ZADVARJE
Naziv prostornog plana:	URBANISTIČKI PLAN UREĐENJA DOLAC
Naziv kartografskog prikaza:	NAČIN I UVJETI GRADNJE
Broj kartografskog prikaza:	4.
Mjerilo kartografskog prikaza:	1:1000
Odluka o izradi Urbanističkog plana uređenja Dolac "Službeni glasnik Grada Hvara" br.12/18	Odluka predstavničkog tijela o donošenju plana: "Službeni glasnik Grada Hvara" br
Javna rasprava (datum objave):	Javna rasprava održana: od do
Pečat tijela odgovornog za provođenje javne rasprave:	Odgovorna osoba za provođenje javne rasprave: DORO ABDULMAR, dipl.ing.grad
Suglasnost na plan prema članku 108. Zakona o prostornom uređenju ("Narodne novine" br.153/13, 65/17, 114/18, 39/19 i 98/19)	
Pravna osoba/tijelo koje je izradilo plan:	URBOS doo SPLIT Biro za prostorno planiranje, urbanizam i zaštitu okoliša
Pečat pravne osobe/tijela koje je izradilo plan:	Odgovorna osoba: GORDANA RADMAN, dipl.ing.arh.
Odgovorni voditelji: GORDANA RADMAN, dipl.ing.arh.;	
Stručni tim u izradi plana: 1. GORDANA RADMAN, dipl.ing.arh. 5. IVANA BUBIĆ, univ.spec.oec. 2. MAJA MADIRACA, dipl.oec. 6. MISLAV MADIRACA, oec. 3. Dr.sc.ZORAN RADMAN, znanstveni suradnik 7. ZDRAVKA DŽAJIĆ, univ.bacc.ing.arch. 4. LARISA BAČIĆ, dipl.ing.grad.	
Pečat predstavničkog tijela:	Predsjednik predstavničkog tijela:
Istovjetnost ovog prostornog plana s izvornikom ovjerava: (ime, prezime i potpis)	Pečat nadležnog tijela: