



Obala Riva

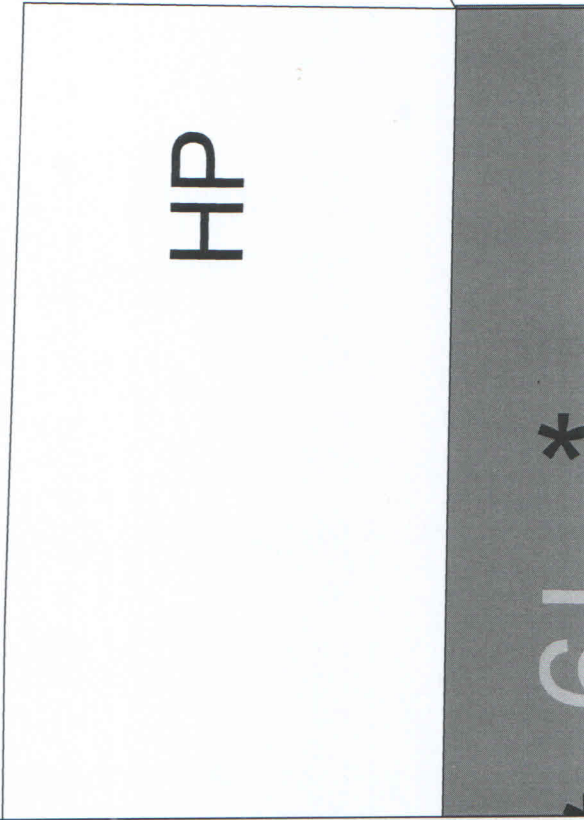


 REPUBLIKA HRVATSKA
 SPLITSKO - DALMATINSKA ŽUPANIJA
 GRAD HVAR

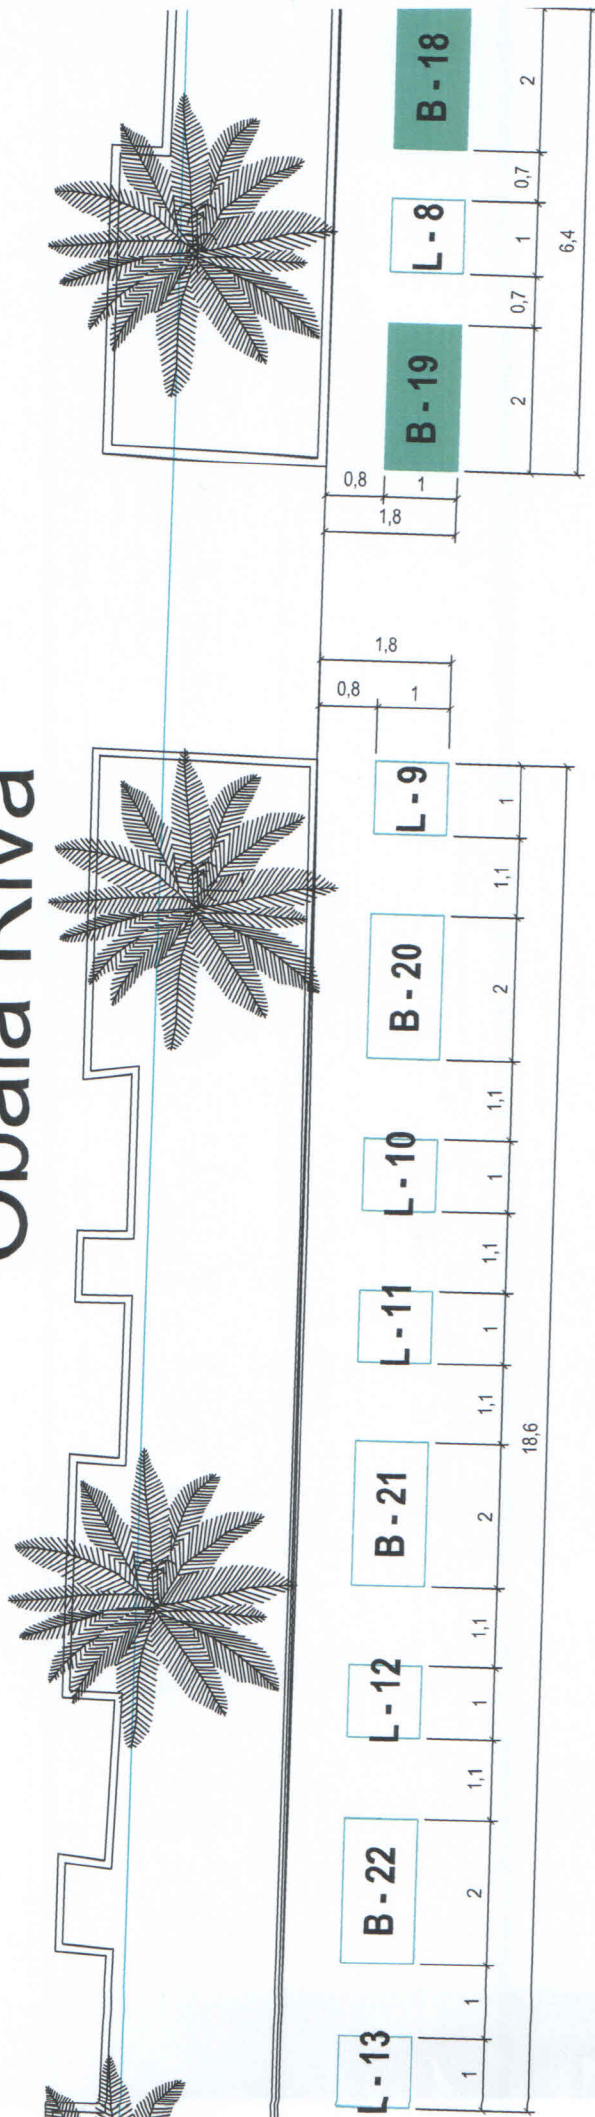



SKICA LOKACIJE 1.
 iz Plana o načinu postavljanja privremenih pokretnih objekata
 (grad Hvar)

1. Lokacija ispred HP- a na Ulici OBALA RIVA

KLASA: 363-02/17-01/151
 URBROJ: 2120/04-02-17-02
 HVAR, 22. prosinca 2017. godine

PREDSJEDNIK GRADSKOG VIJEĆA
 mag. iur. Jurica Miličić

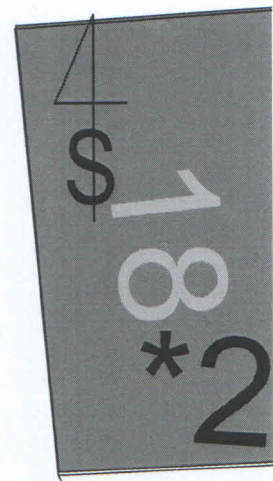

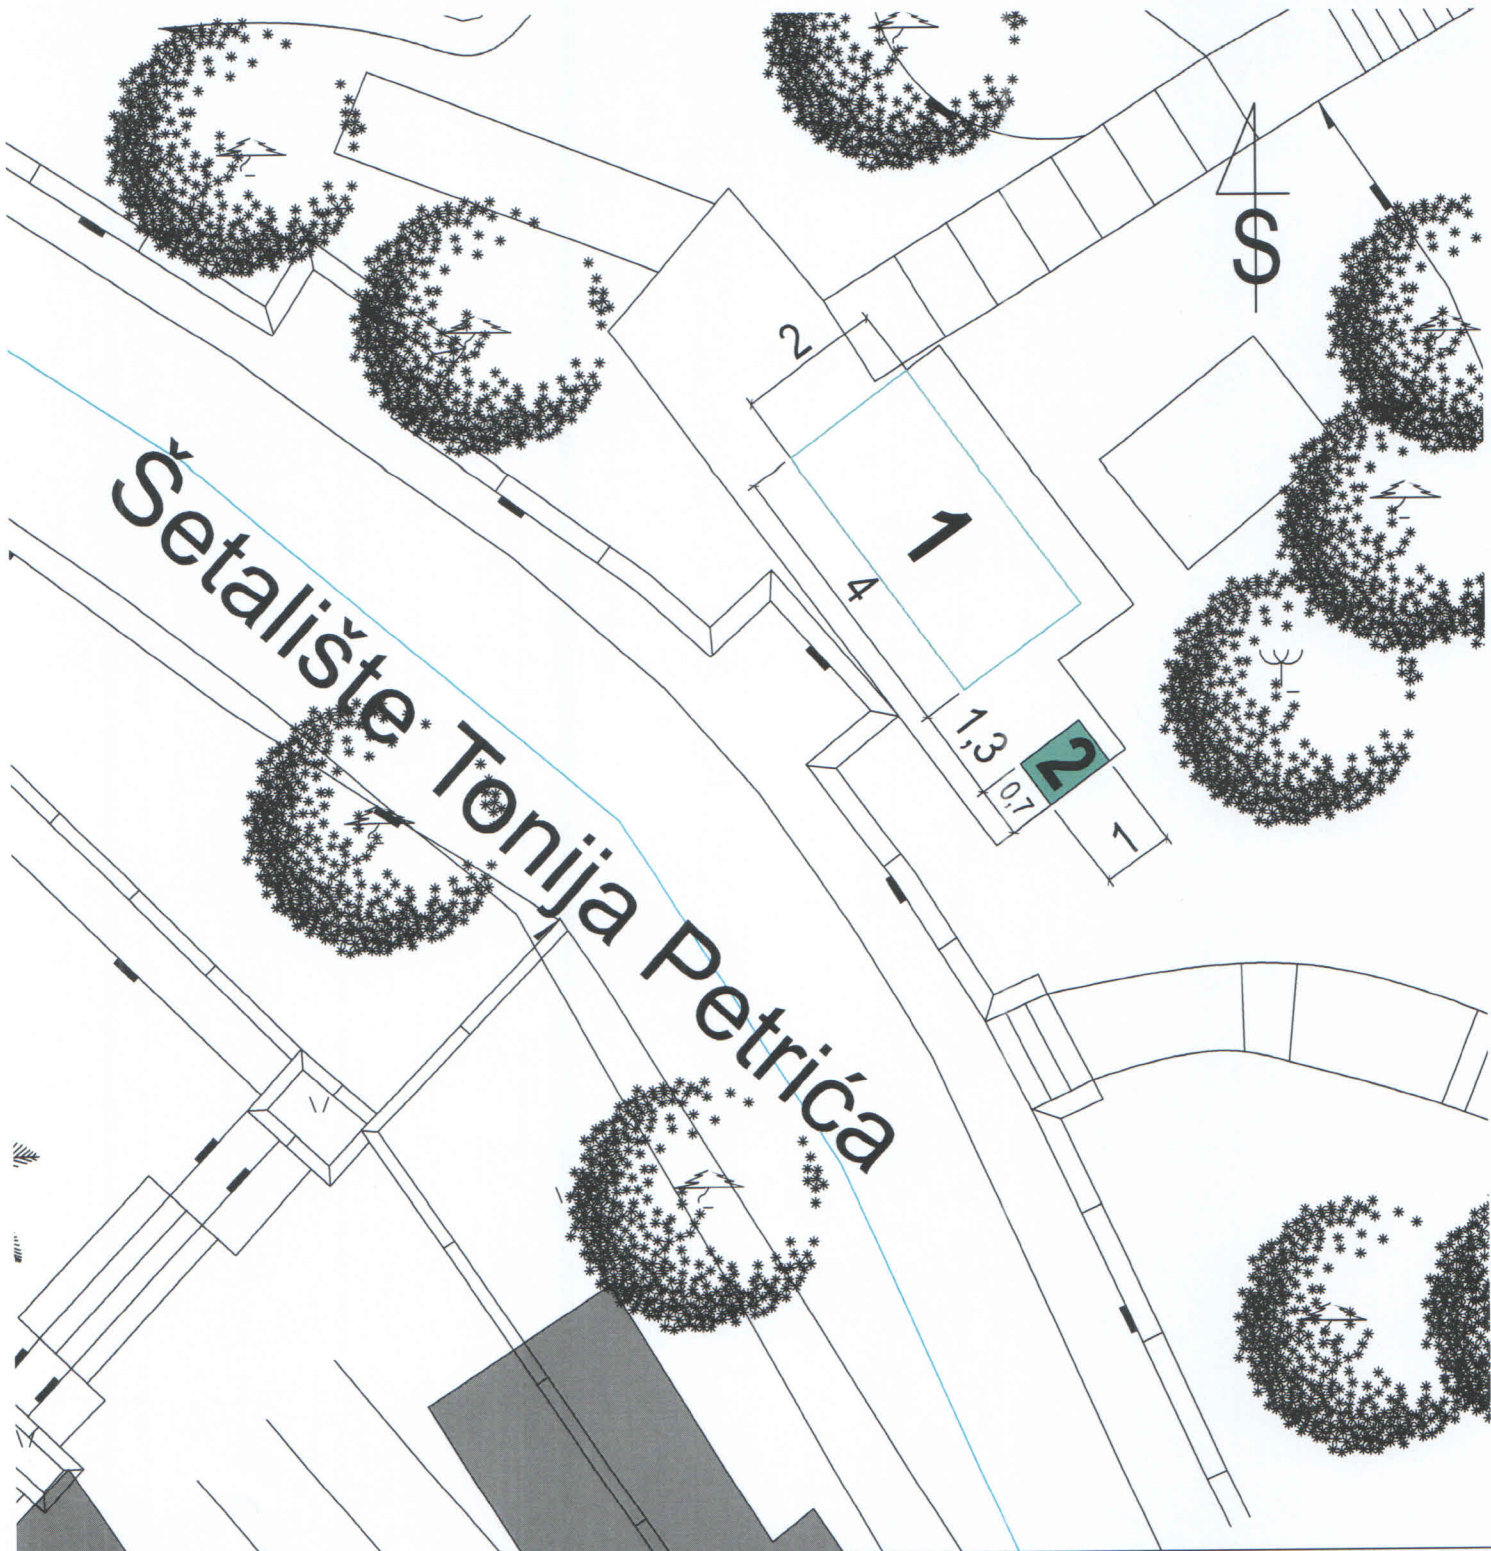Šetalište Tonija Petrića



REPUBLIKA HRVATSKA
SPLITSKO - DALMATINSKA ŽUPANIJA
GRAD HVAR




SKICA LOKACIJE 6.
iz Plana o načinu postavljanja privremenih pokretnih objekata
(grad Hvar)

6. Lokacija "PARK ŠUMICA" (mini - golf igralište)
na Ulici ŠETALIŠTE ANTUNA TONIJA PETRIĆA



KLASA: 363-02/17-01/151
URBROJ: 2128/01-02-17-02
HVAR, 22. prosinca 2017. godine

PREDSJEDNIK GRADSKOG VIJEĆA
mag. iur. Jurica Miličić

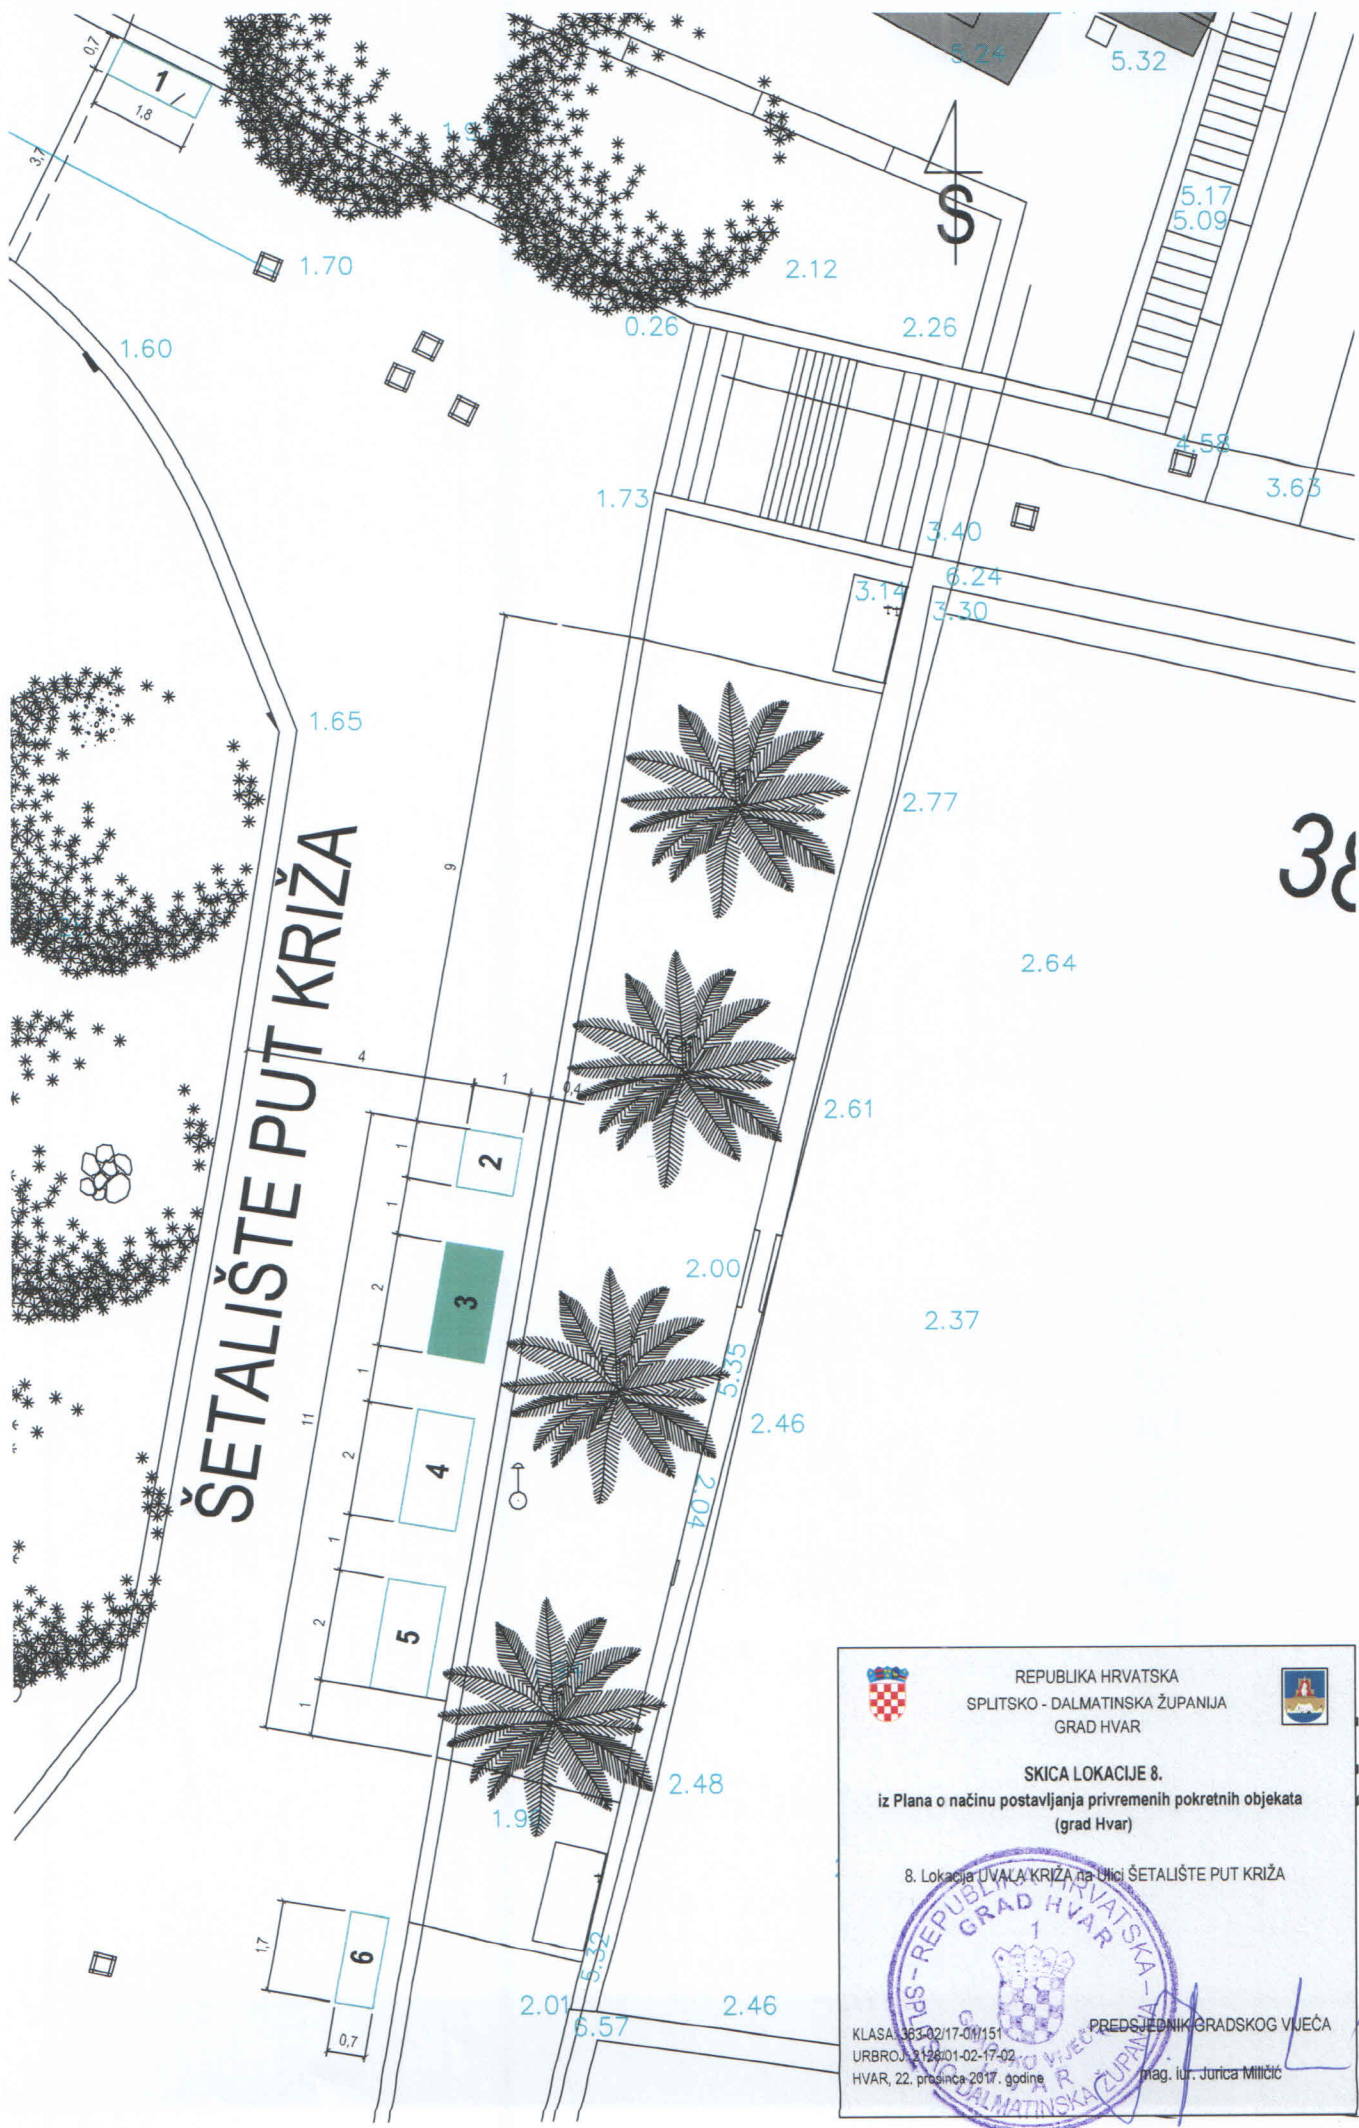

38


 REPUBLIKA HRVATSKA
 SPLITSKO - DALMATINSKA ŽUPANIJA
 GRAD HVAR



SKICA LOKACIJE 8.
 iz Plana o načinu postavljanja privremenih pokretnih objekata
 (grad Hvar)

8. Lokacija UVALA KRIŽA na Ulici ŠETALIŠTE PUT KRIŽA



KLASA: 363-02/17-01/151
 URBROJ: 2128/01-02-17-02
 HVAR, 22. prosinca 2017. godine

PREDSEDNIK GRADSKOG VUJEĆA
 mag. iur. Jurica Miličić



REPUBLIKA HRVATSKA
SPLITSKO - DALMATINSKA ŽUPANIJA
GRAD HVAR




SKICA LOKACIJE 11.
iz Plana o načinu postavljanja privremenih pokretnih objekata
(grad Hvar)

11. Lokacija DOLAC II na Ulici TRG MARKA MILIČIĆA



KLASA: 363-02/17-01/151
URBROJ: 2128/01-02-17-02
HVAR, 22. prosinca 2017. godine

PREDSJEDNIK GRADSKOG VIJEĆA
mag. jur. Jurica Miličić

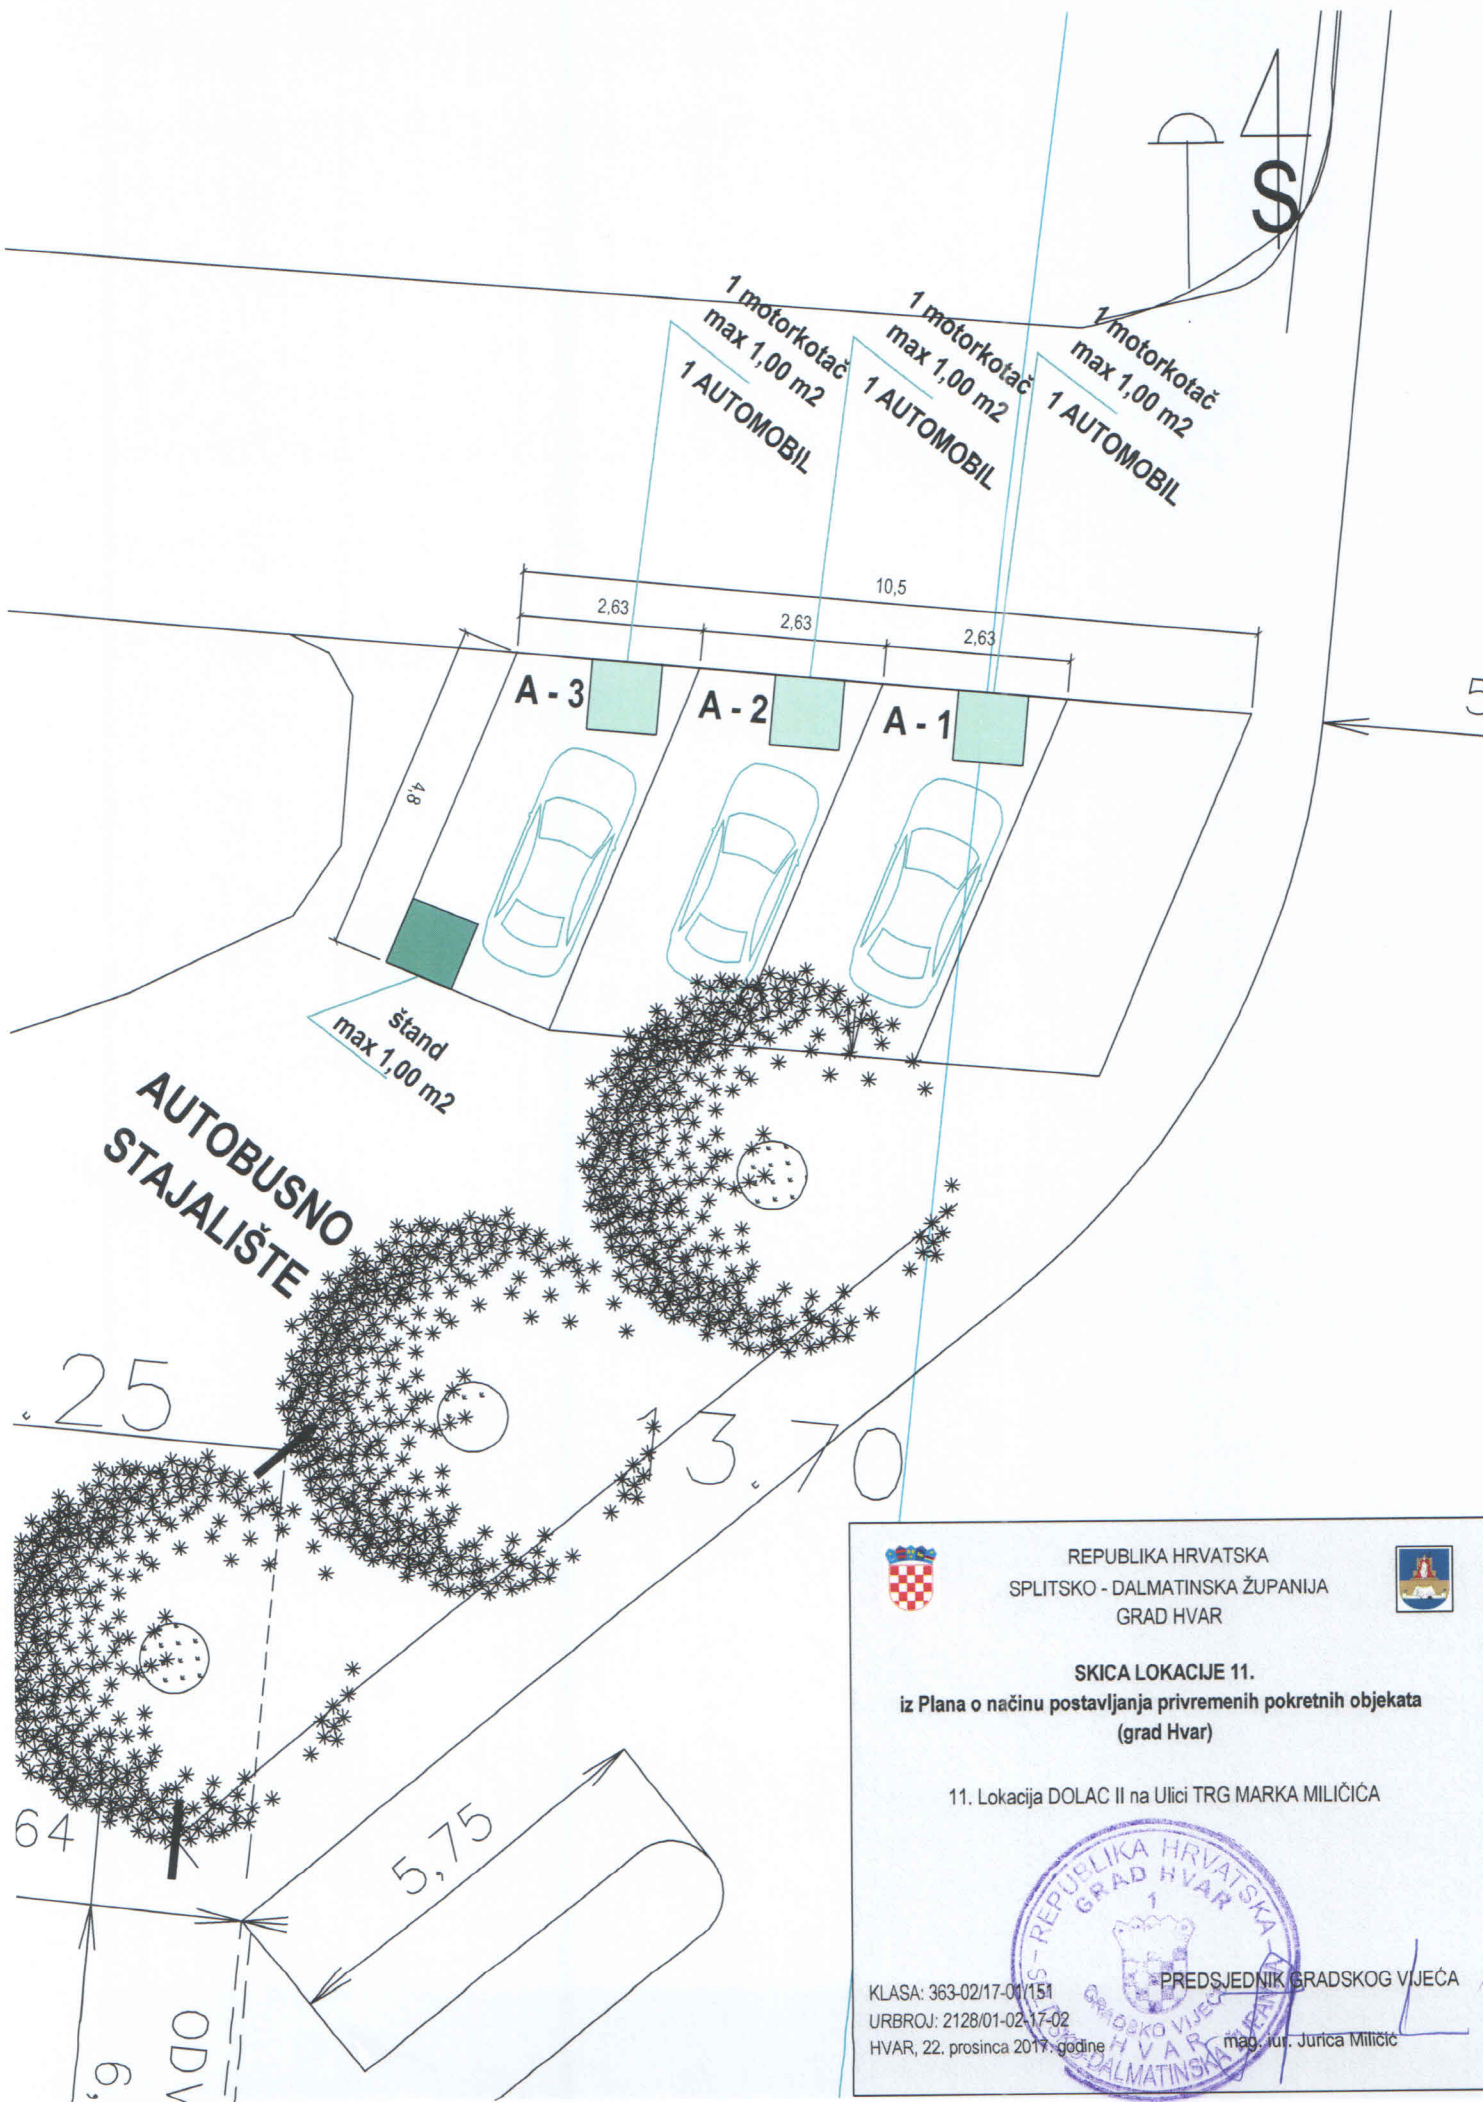



 REPUBLIKA HRVATSKA
 SPLITSKO - DALMATINSKA ŽUPANIJA
 GRAD HVAR
 

SKICA LOKACIJE 11.
 iz Plana o načinu postavljanja privremenih pokretnih objekata
 (grad Hvar)

11. Lokacija DOLAC II na Ulici TRG MARKA MILIČIĆA


 PREDSEDNIK GRADSKOG VIJEĆA
 mag. jur. Jurica Miličić

KLASA: 363-02/17-01/151
 URBROJ: 2128/01-02-17-02
 HVAR, 22. prosinca 2017. godine

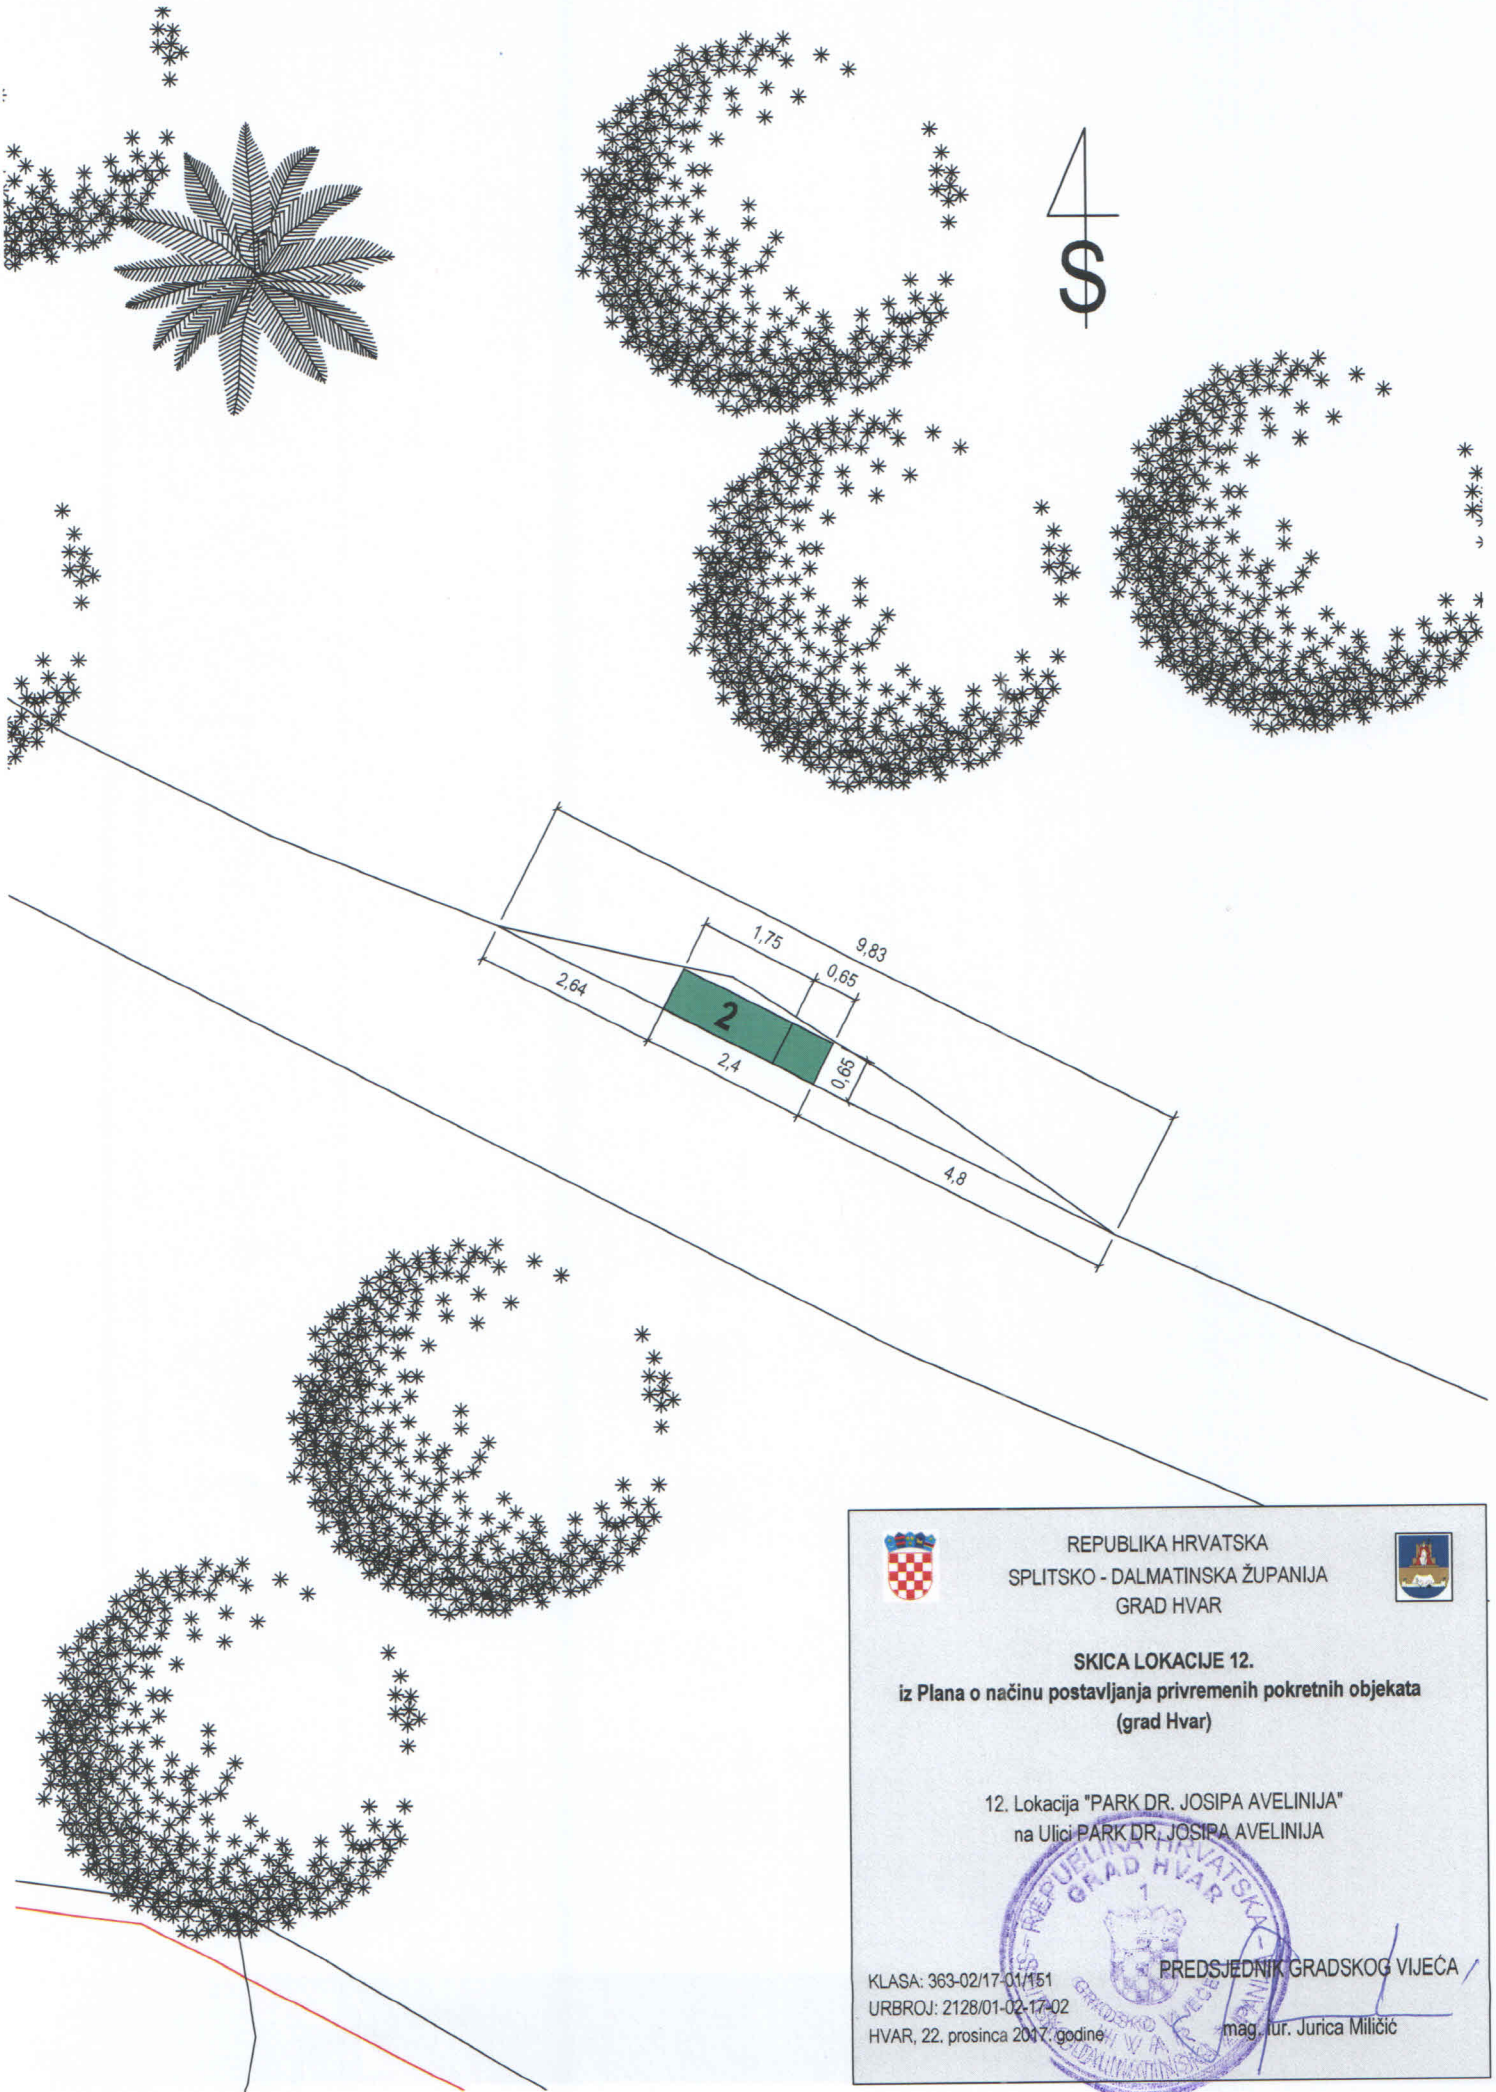

REPUBLIKA HRVATSKA
SPLITSKO - DALMATINSKA ŽUPANIJA
GRAD HVAR



SKICA LOKACIJE 12.
iz Plana o načinu postavljanja privremenih pokretnih objekata
(grad Hvar)


12. Lokacija "PARK DR. JOSIPA AVELINIJA"
na Ulici PARK DR. JOSIPA AVELINIJA



KLASA: 363-02/17-01/151
URBROJ: 2128/01-02-17-02
HVAR, 22. prosinca 2017. godine

PREDSJEDNIK GRADSKOG VIJEĆA

mag. jur. Jurica Miličić

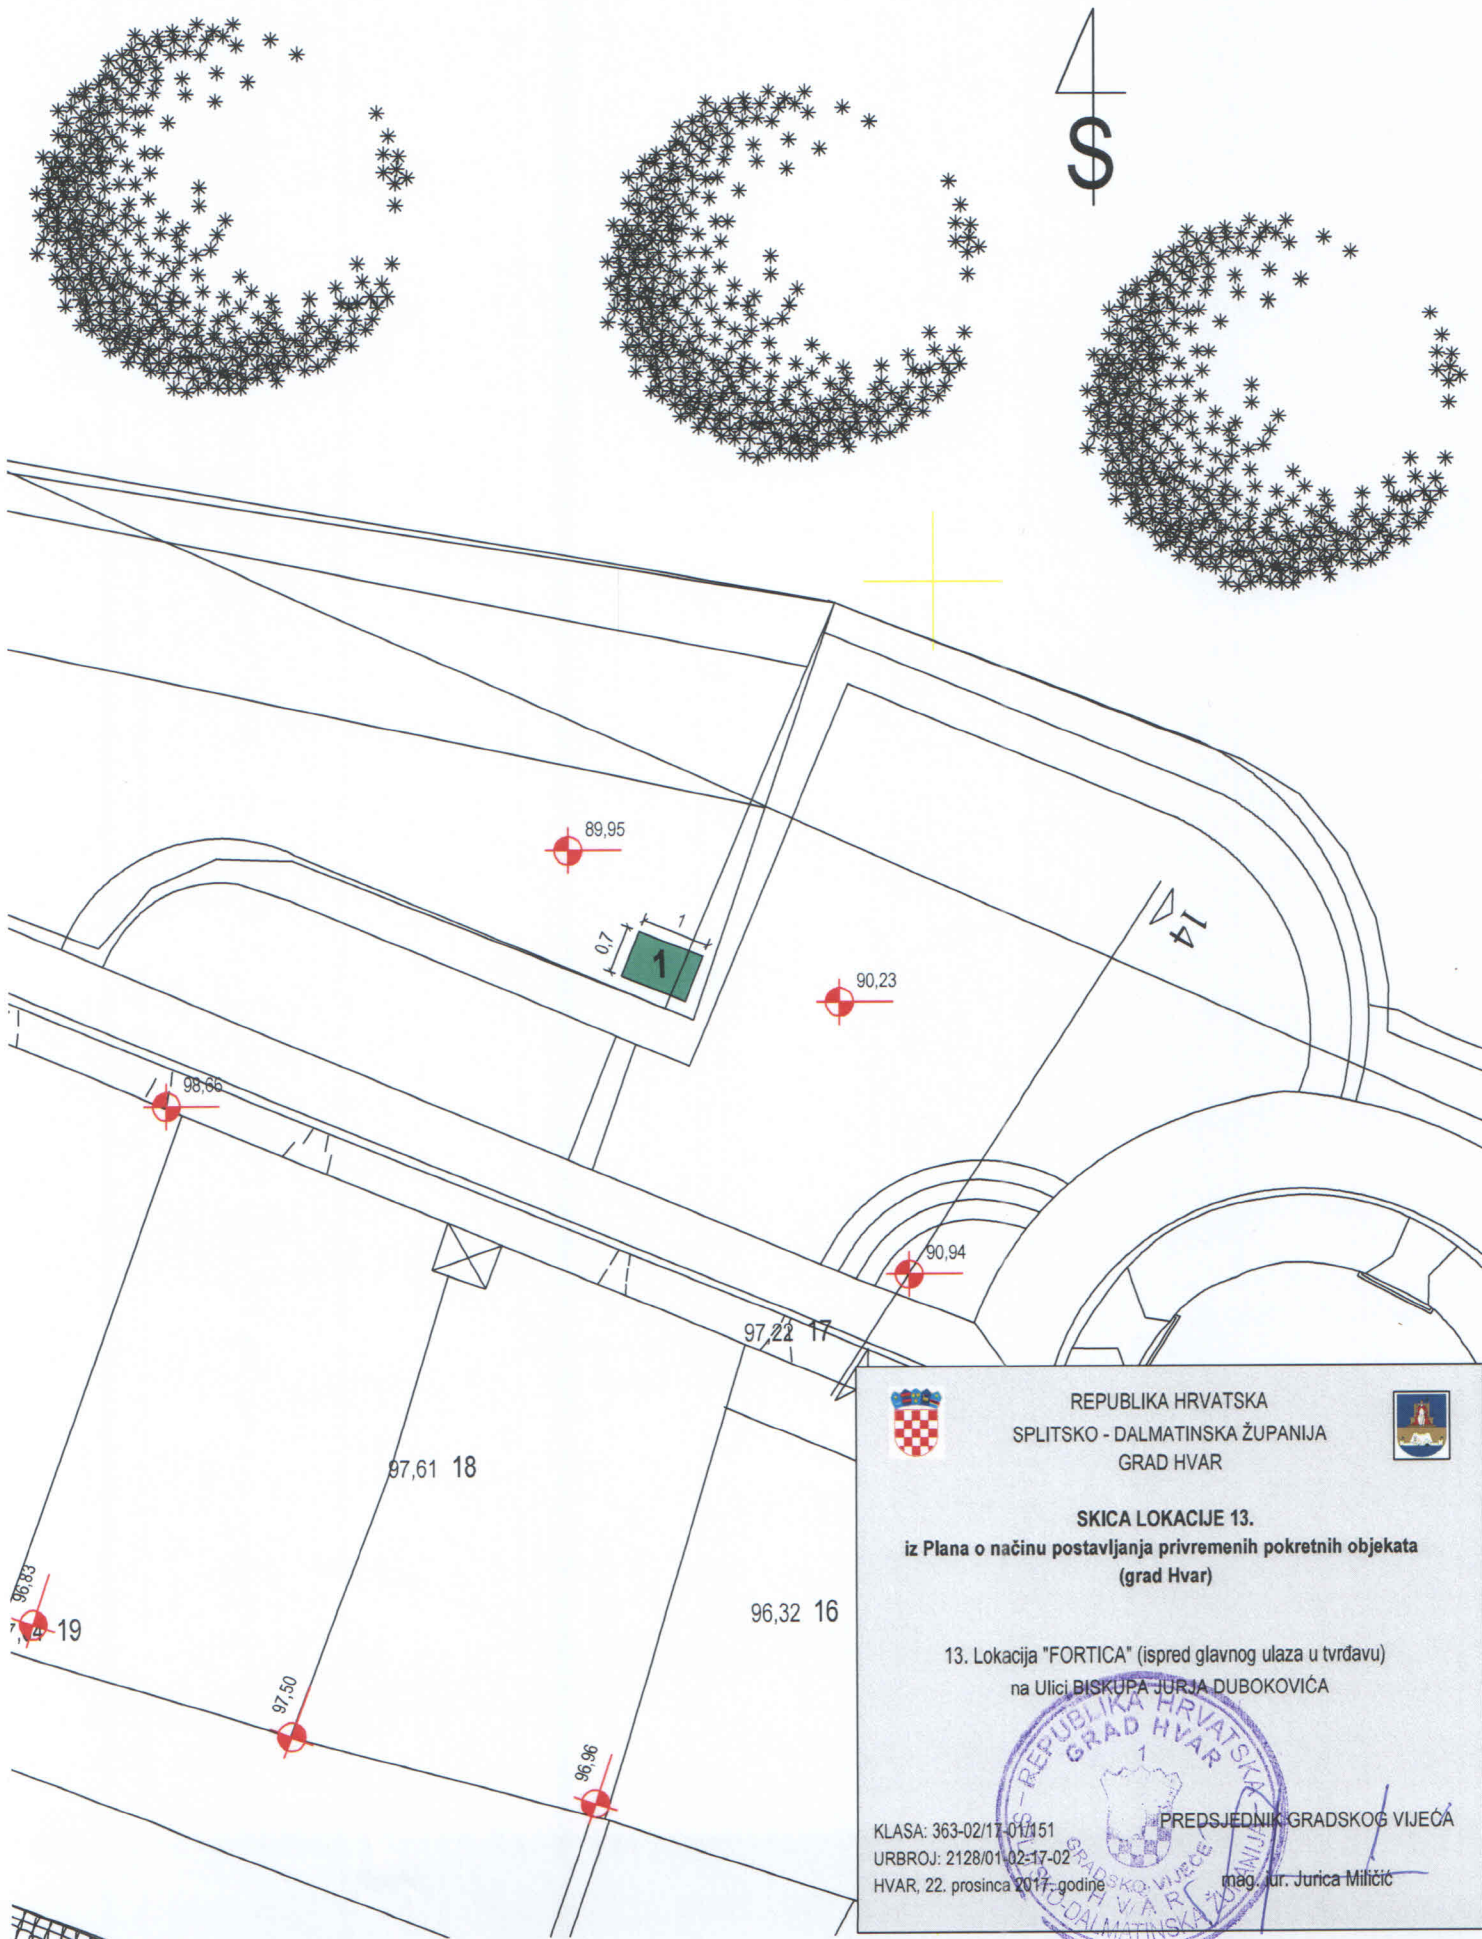

REPUBLIKA HRVATSKA
SPLITSKO - DALMATINSKA ŽUPANIJA
GRAD HVAR



SKICA LOKACIJE 13.
iz Plana o načinu postavljanja privremenih pokretnih objekata
(grad Hvar)

13. Lokacija "FORTICA" (ispred glavnog ulaza u tvrđavu)
na Ulici BISKUPA JURJA DUBOKOVIĆA



KLASA: 363-02/17-01/151
URBROJ: 2128/01-02-17-02
HVAR, 22. prosinca 2017. godine

PREDSJEDNIK GRADSKOG VIJEĆA
mag. jur. Jurica Miličić