


Trg Svetog Stjepana

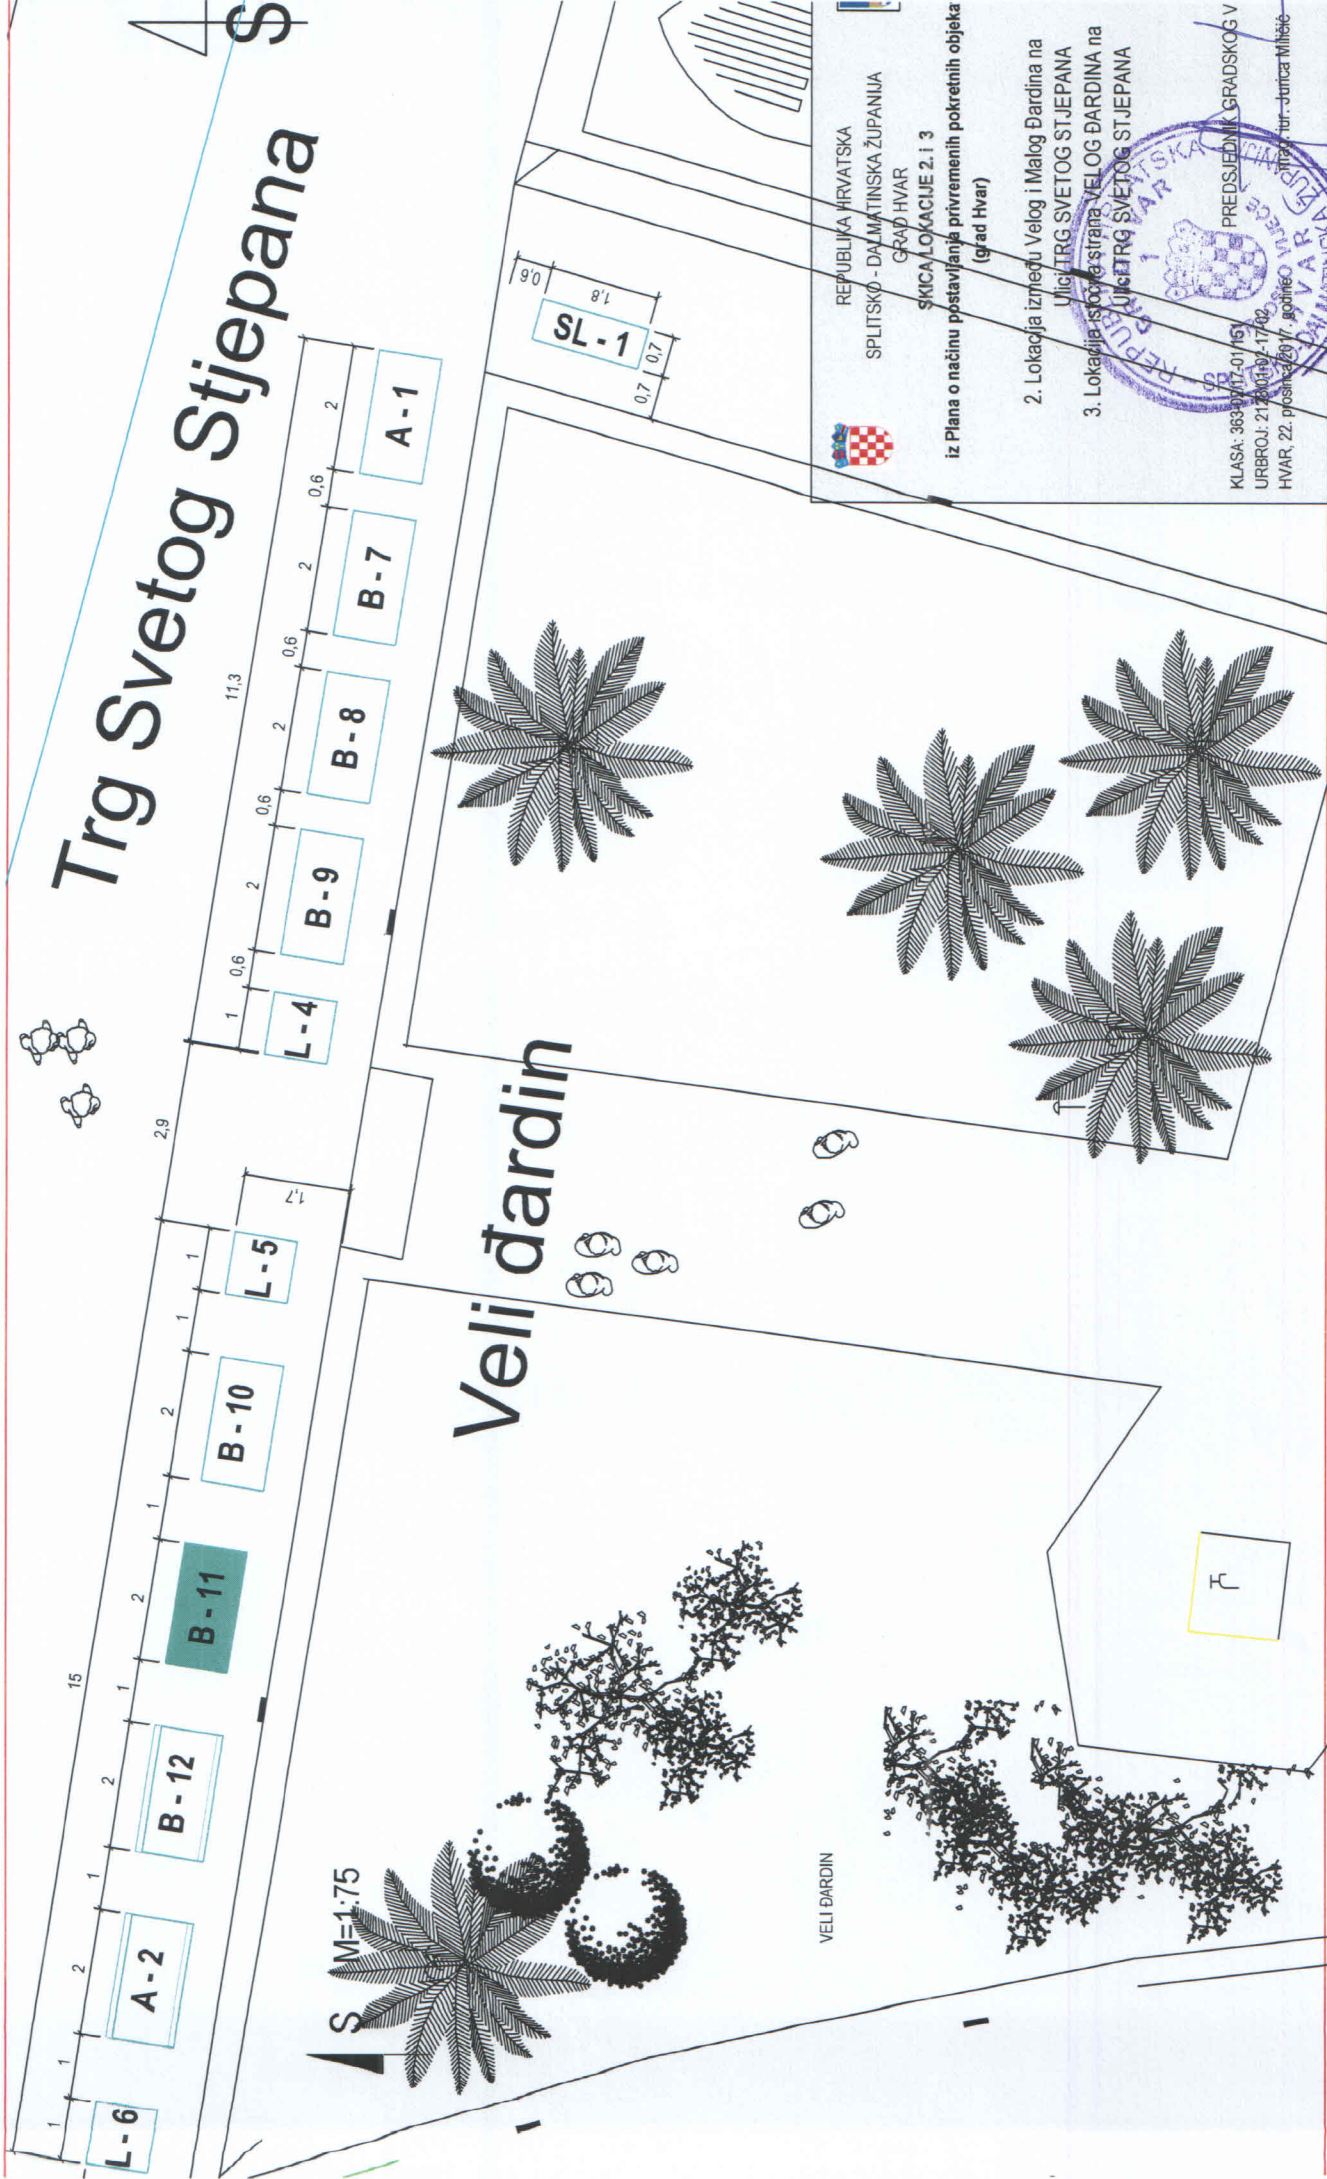

S
M=1:75

Veli đardin

VELI ĐARDIN

REPUBLIKA HRVATSKA
SPLITSKO - DALMATINSKA ŽUPANIJA
GRAD HVAR





SKICA LOKACIJE 2. I 3
iz Plana o načinu postavljanja privremenih pokretnih objekata
(grad Hvar)

- 2. Lokacija između Velog i Malog Đardina na Ulici TRG SVETOG STJEPANA
- 3. Lokacija ispod starija VELOG ĐARDINA na Ulici TRG SVETOG STJEPANA



KLASA: 363/01/17-01/163
URBROJ: 21/2019/17-02
HVAR, 22. prosinca 2017. godine
Priloga: 1. - Jurica Mihelić

П

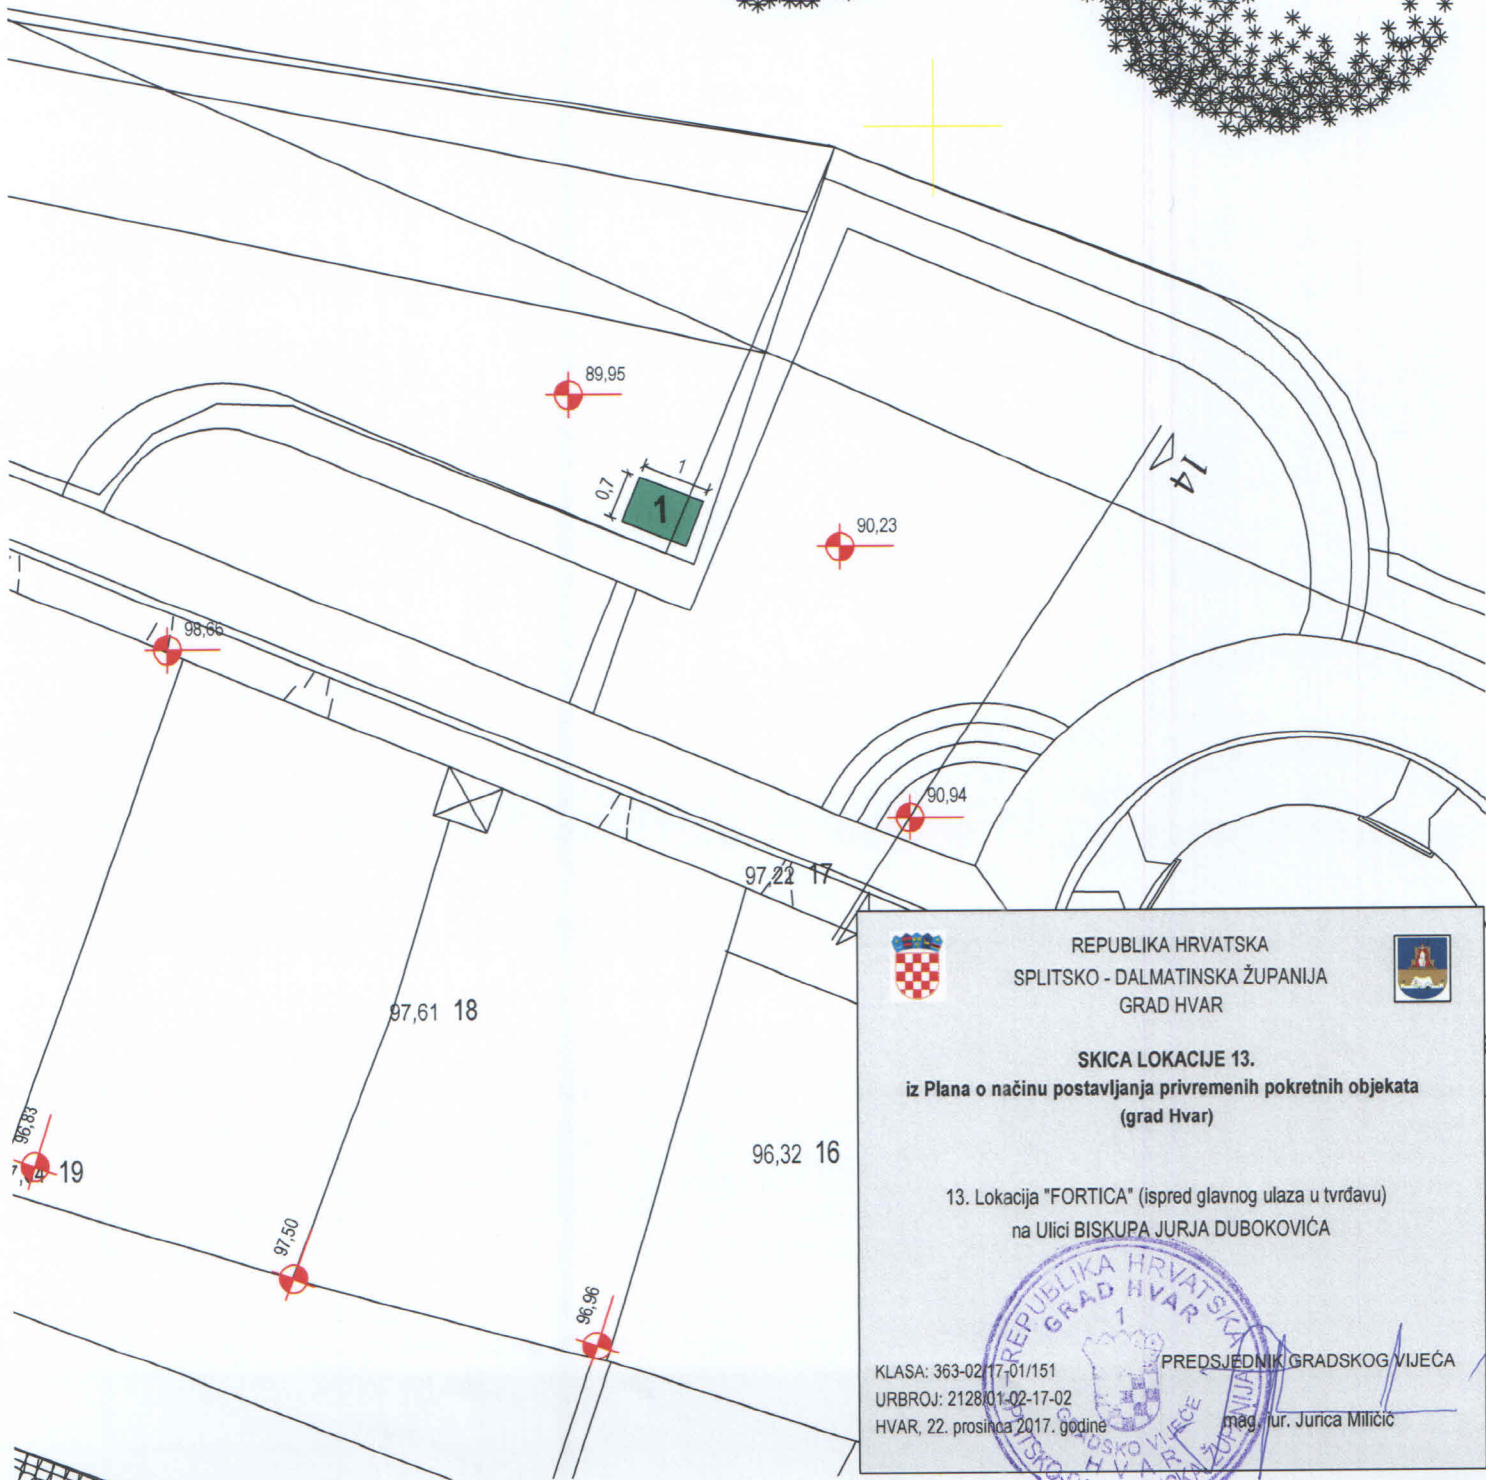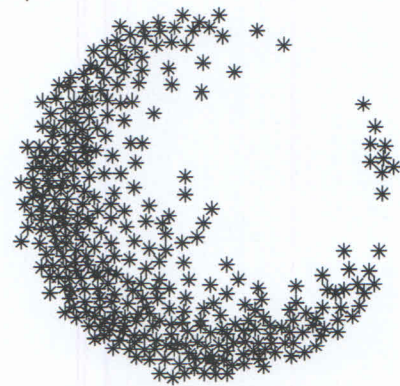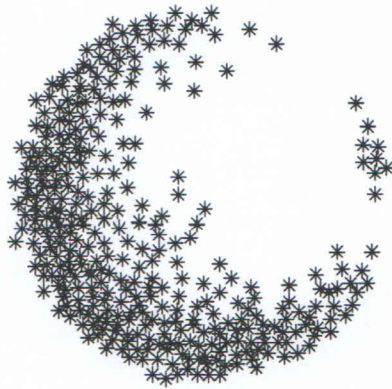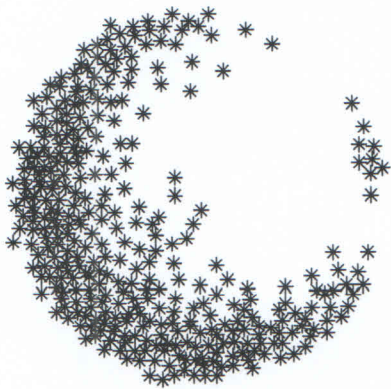

REPUBLIKA HRVATSKA
SPLITSKO - DALMATINSKA ŽUPANIJA
GRAD HVAR



SKICA LOKACIJE 13.
iz Plana o načinu postavljanja privremenih pokretnih objekata
(grad Hvar)

13. Lokacija "FORTICA" (ispred glavnog ulaza u tvrđavu)
na Ulici BISKUPA JURJA DUBKOVIĆA

KLASA: 363-02/17-01/151
URBROJ: 2128/01-02-17-02
HVAR, 22. prosinca 2017. godine

PREDSJEDNIK GRADSKOG VIJEĆA

mag. iur. Jurca Miličić

