


S K I C A

iz

PLANA O NAČINU POSTAVLJANJA PRIVREMENIH POKRETNIH OBJEKATA

2. lokacija IZMEĐU MALOG I VELOG ĐARDINA
3. lokacija ISTOČNA STRANA VELOG ĐARDINA
4. lokacija ISTOČNA STRANA MALOG ĐARDINA

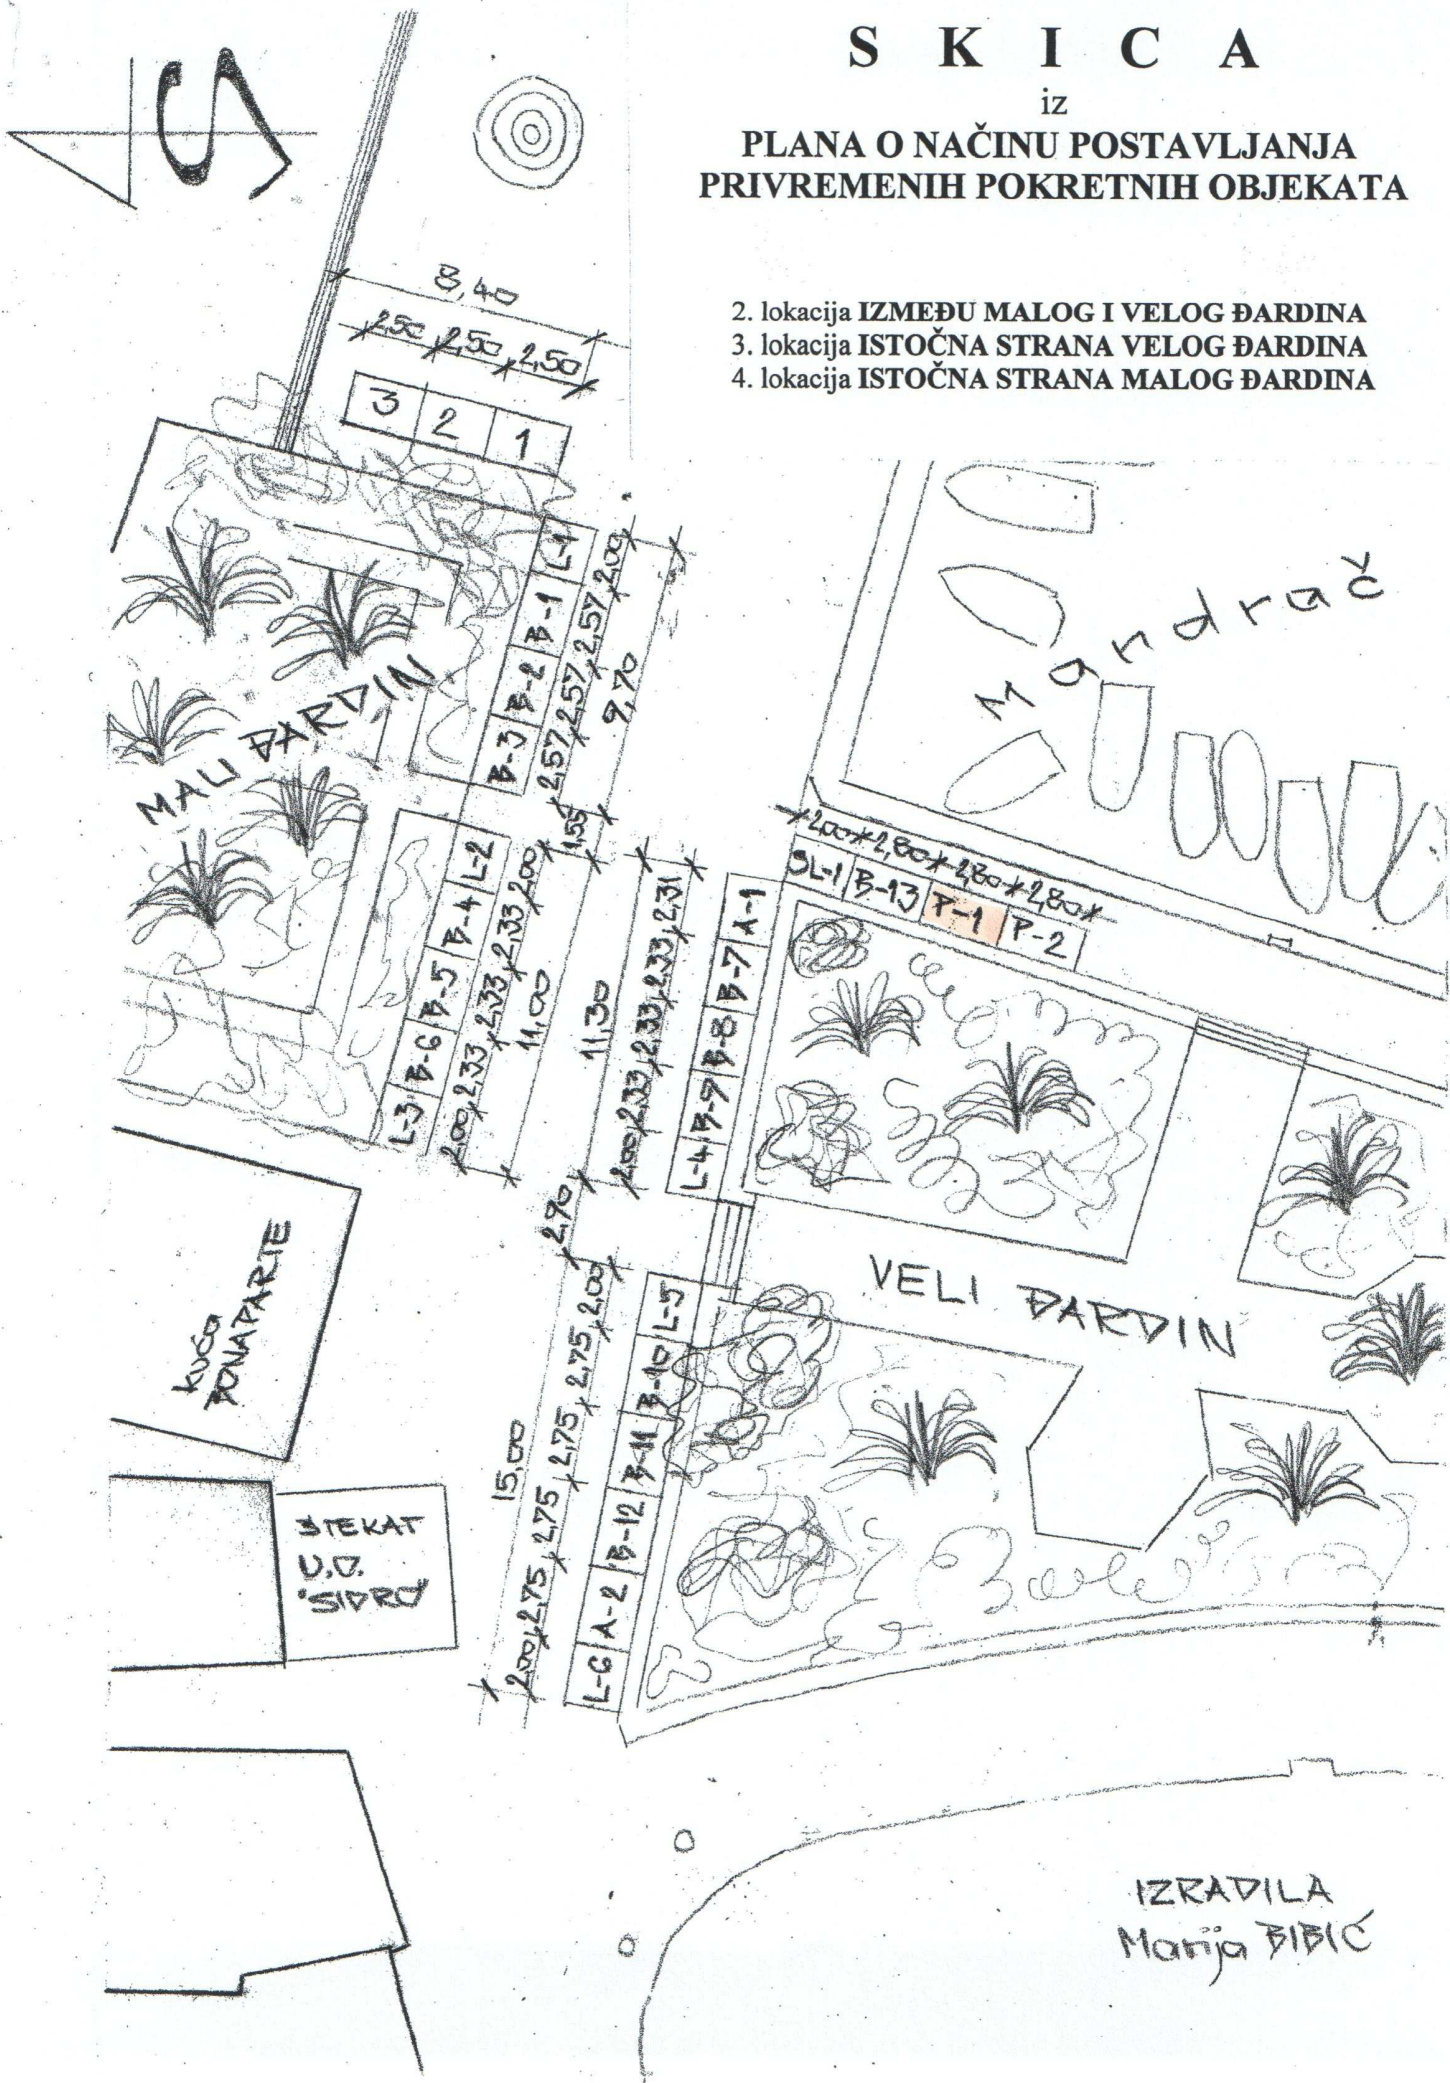


IZRADILA
Marija BIBIĆ

S K I C A

iz
PLANA O NAČINU POSTAVLJANJA
PRIVREMENIH POKRETNIH OBJEKATA

7. lokacija ROTONDOLA

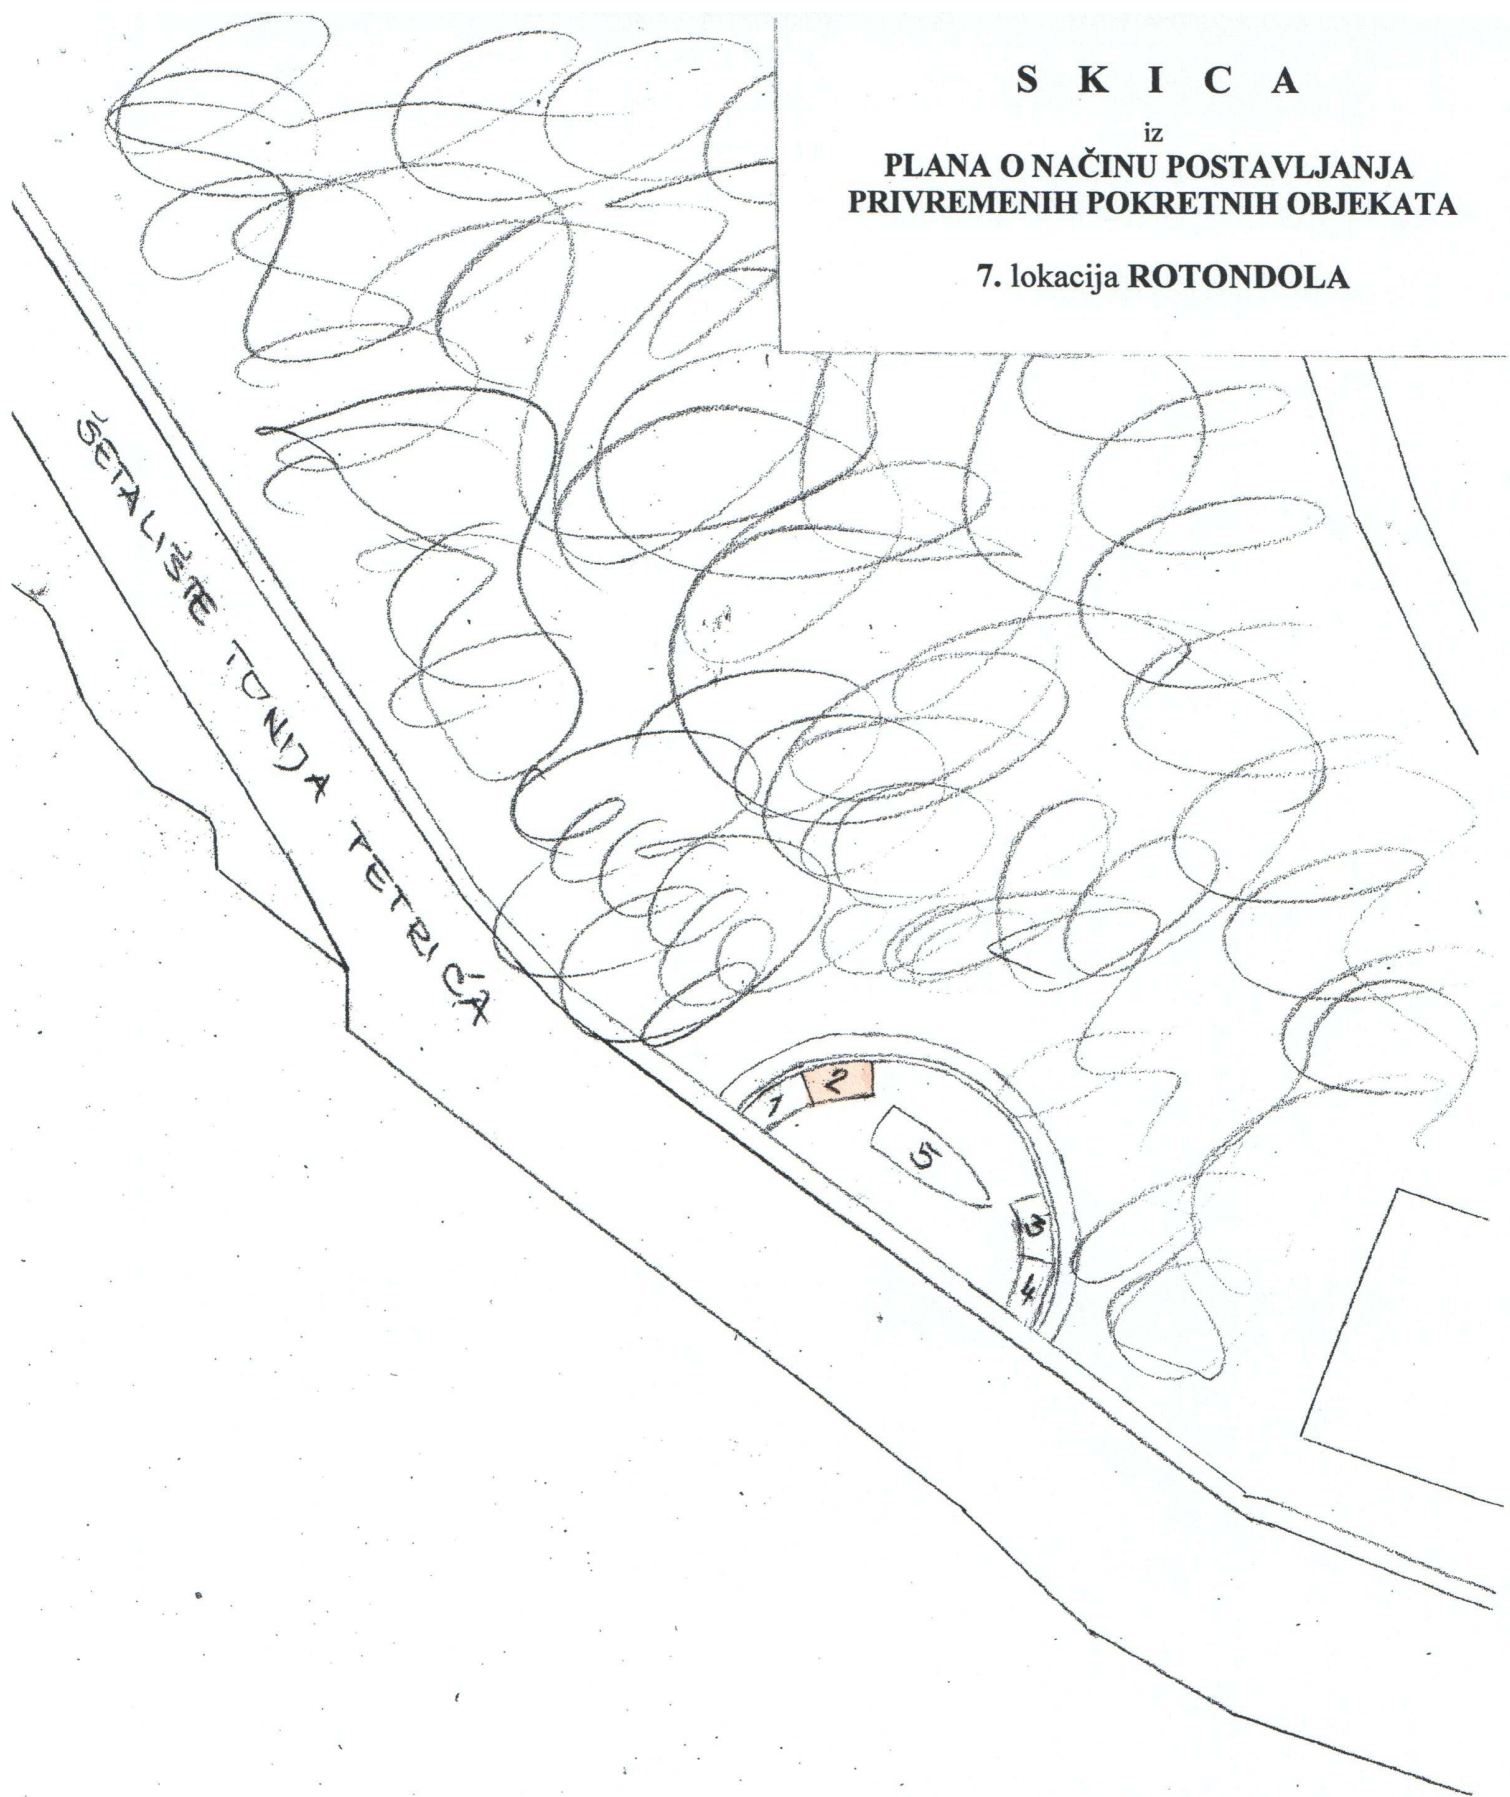


IZRADILA
MARIJA BIBIĆ


S K I C A

iz
PLANA O NAČINU POSTAVLJANJA
PRIVREMENIH POKRETNIH OBJEKATA

10. lokacija UVALA KRIŽA

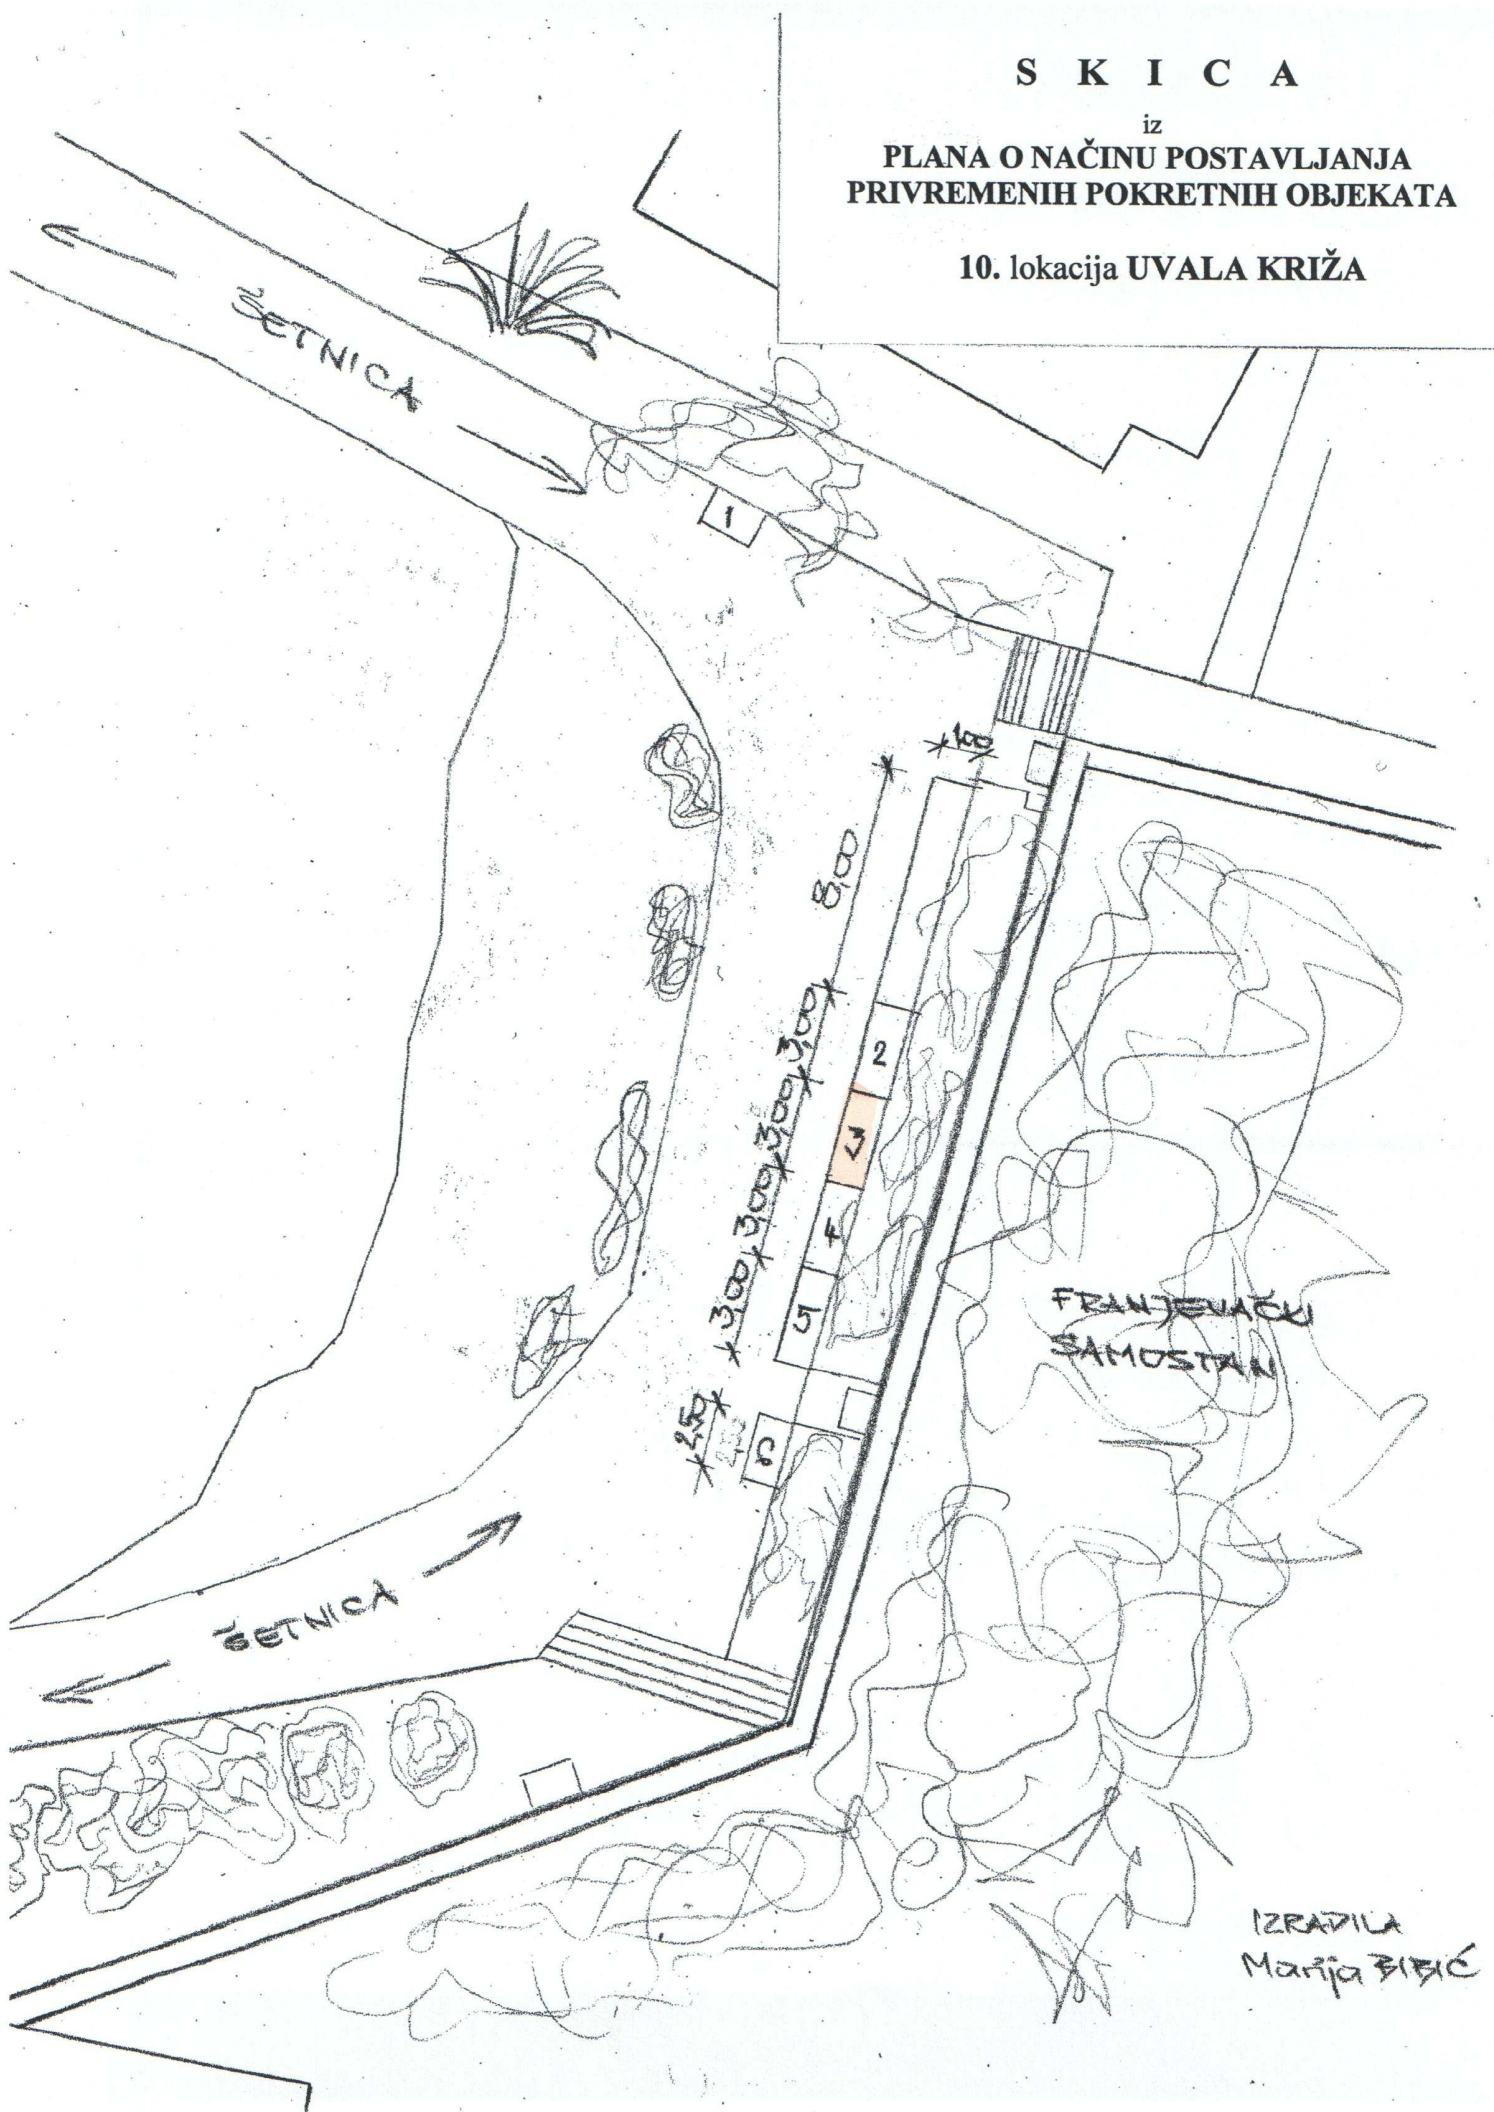


IZRADILA
Marija BIBIĆ

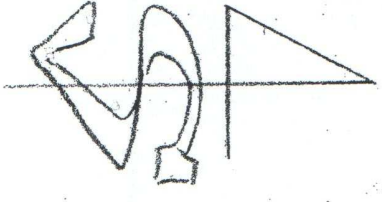

S K I C A
iz
**PLANA O NAČINU POSTAVLJANJA
PRIVREMENIH POKRETNIH OBJEKATA**

lokacije MILNA 1 i MILNA 2

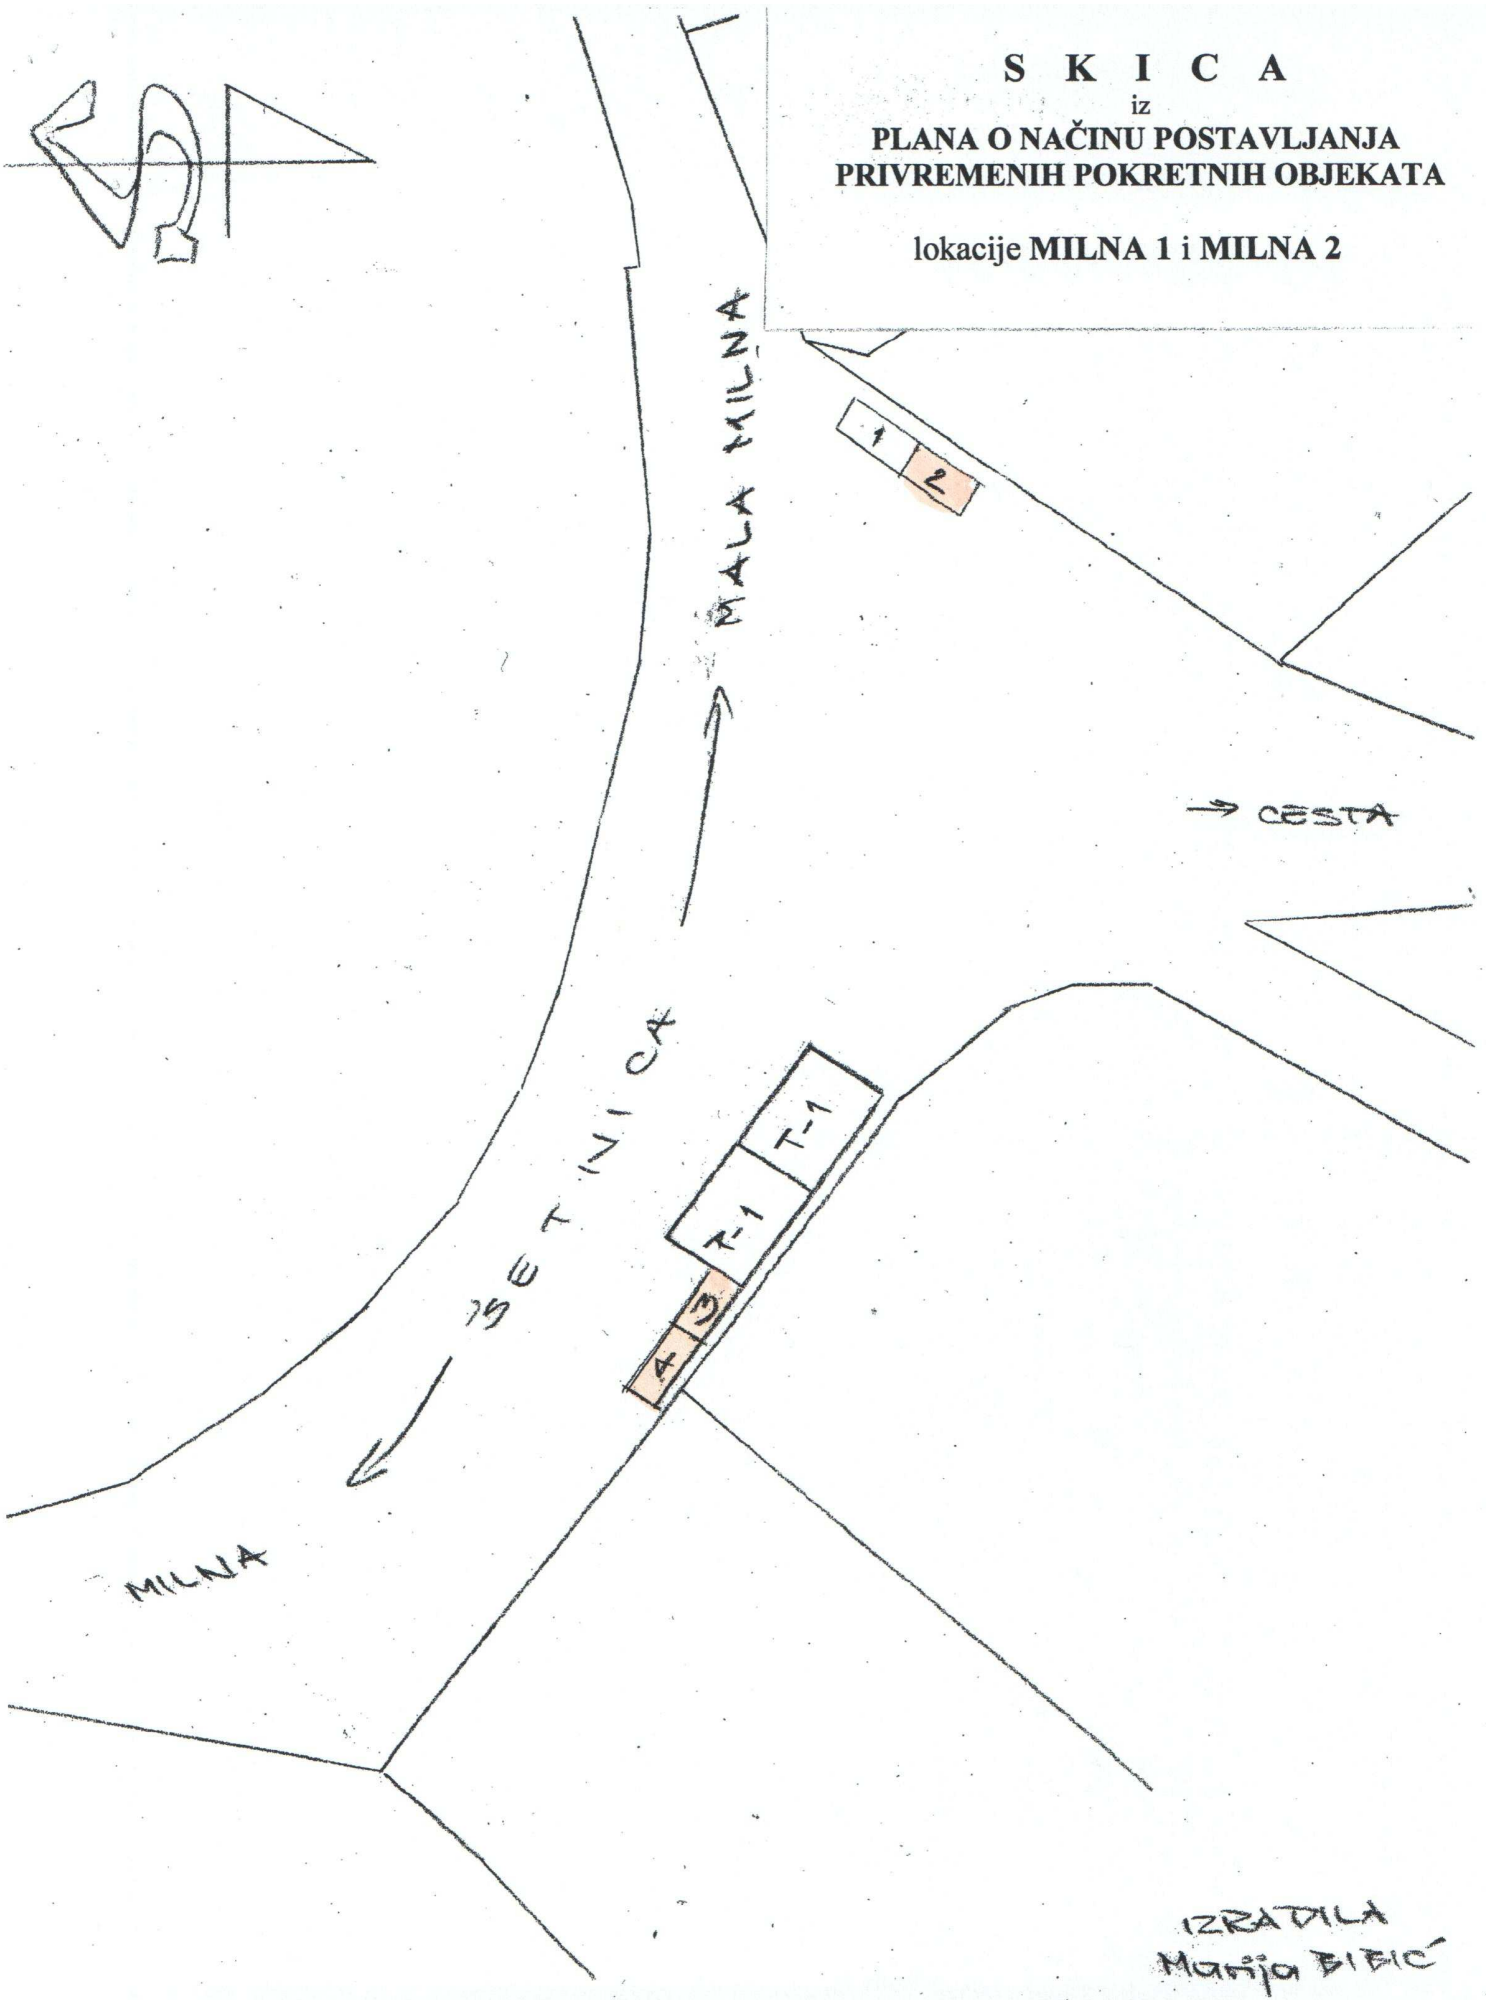

IZRADILA
Marija BIBIĆ