


2. PROMETNA, ULIČNA I INFRASTRUKTURNA MREŽA 2.A. PROMET

APE

TUMAČ ZNAKOVA

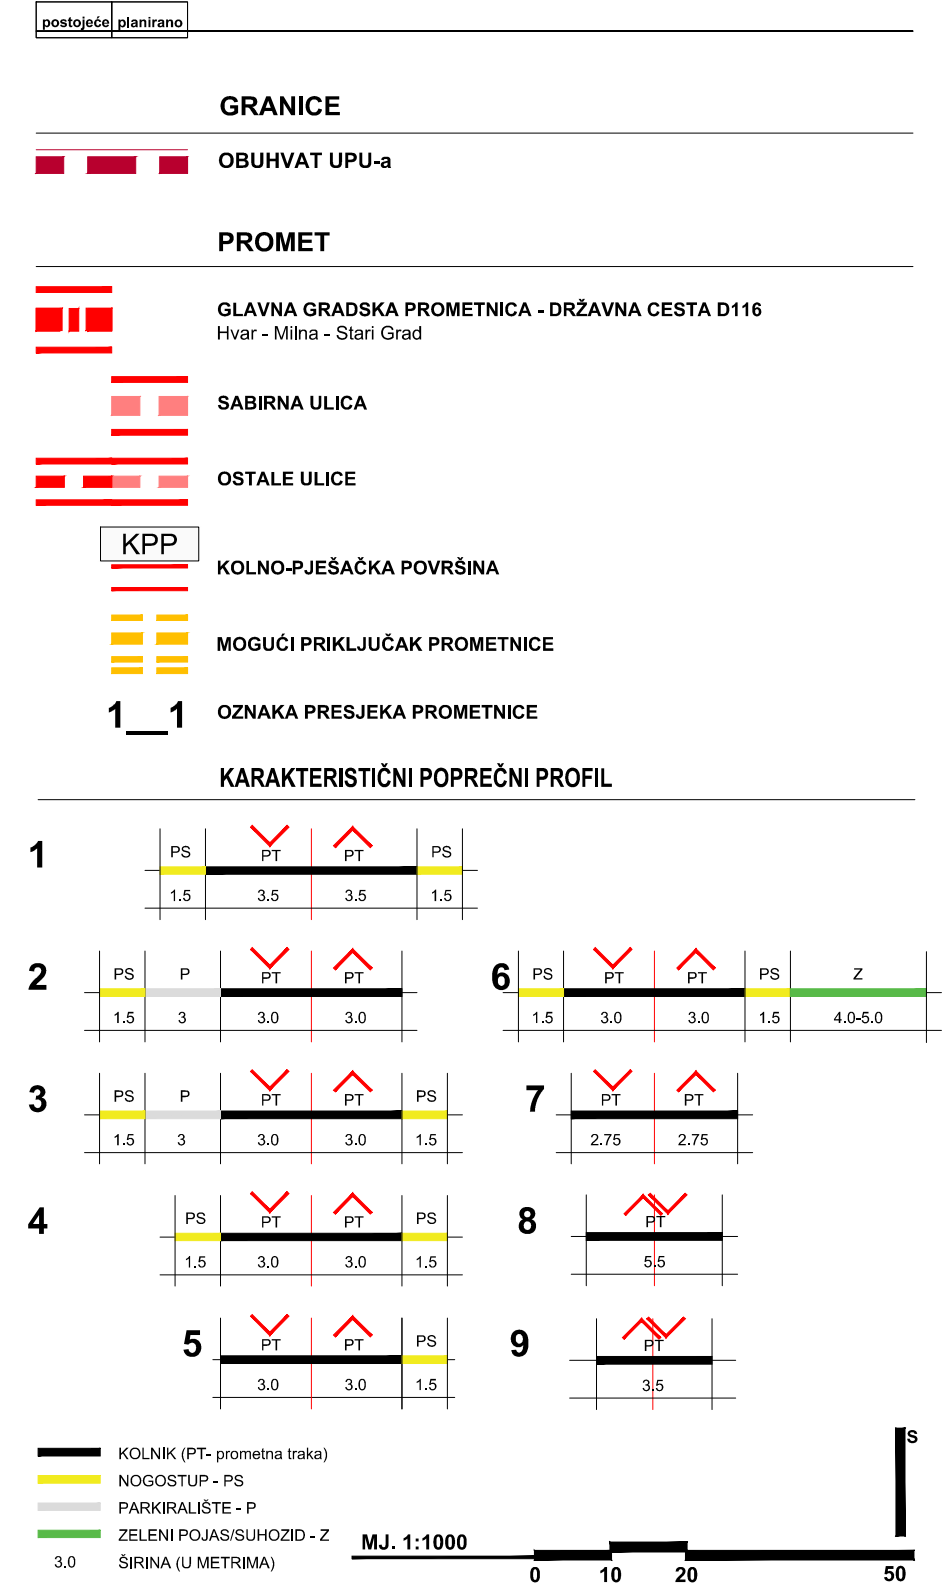

Zupanja: SPLITSKO-DALMATINSKA		Grad: HVAR	
Naziv prostornog plana: PRIJEDLOG PLANAZA PONOVNU JAVNU RASPRAVU URBANISTIČKI PLAN UREĐENJA ZONE PAIS U HVARU			
Naziv kartografskog prikaza: PROMET			
Broj kartografskog prikaza: 2A.		Mjerilo kartografskog prikaza: 1:1000	
Odluka o izradi plana: Službeni glasnik Grada Hvara 14/19		Odluka predstavničkog tijela o donošenju plana:	
Javna rasprava (datum objave): 30. studenoga 2020.		Javni uvid održan: 7. prosinca 2020. - 5. siječnja 2021.	
Pečat tijela odgovornog za provođenje javne rasprave: M.P.		Odgovorna osoba za provođenje javne rasprave: DORO ABDULMAR, dipl.ing.grad., voditelj Odsjeka za komunalne djelatnosti, prostorno uređenje, graditeljstvo i zaštitu okoliša	
Pravna osoba koja je izradila plan: APE d.o.o. za arhitekturu, planiranje i ostale poslovne djelatnosti Ozajlska 61, 10000 Zagreb, tel. 01/309-7572, www.APE d.o.o.			
Pečat pravne osobe koja je izradila plan:		Odgovorna osoba: SANDRA JAKOPEC, dipl.ing.arch.	
Odgovorni voditelj izrade Nacrta prijedloga plana: NIKŠA BOŽIĆ, dipl.ing.arch.			
Stručni tim u izradi plana: MIRELA ČORDAŠ, dipl.ing.arch. SANDRA JAKOPEC, dipl.ing.arch. VLATKA ŽUNEC, mag.ing.arch.		MARLIJANA ZLODRE, mag.ing.arch. IVANA PANCIROV, dipl.ing.arch. MATE CURIC, dipl.ing.grad. NIKOLA FRANIC, univ.bacc.ing.arch.	
Pečat predstavničkog tijela: M.P.		Predsjednik predstavničkog tijela: JURICA MILIČIĆ, predsjednik Općinskog vijeća	
Istovjetnost ovog prostornog plana s izvornikom ovjerava: M.P.			

URBANISTIČKI PLAN UREĐENJA ZONE PAIS U HVARU