

TUMAČ ZNAKOVA


GRANICA OBUHVATA PLANA

ELEMENTI CESTE

- OS CESTE
- RUB KOLNIKA
- RUB PLOČNIKA
- OSTALI ELEMENTI
- RUB ZAŠTITNOG POJASA ŽUPANIJSKE CESTE


OSTALE PROMETNE POVRŠINE

- A** KOLNO-PJEŠAČKE POVRŠINE
 - A - glavna šetnica s mogućnošću prolaska interventnih vozila
 - B - gospodarski prilaz

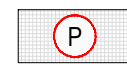

PJEŠAČKE POVRŠINE


- 1 - ulazni trgovi
- 2 - vidikovac

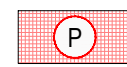


PARKIRALIŠNE POVRŠINE

- P1 - parkiralište za osobna vozila
- P2 - parkiralište za autobuse i osobna vozila
- P3 - parkiralište za osobna vozila u više razina
- P4 - natkriveno parkiralište za osobna vozila / garaža

OSTALE OZNAKE

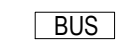

AUTOBUSNO STAJALIŠTE



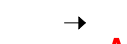


SMJER KRETANJA



OZNAKA POPREČNOG PRESJEKA

POPREČNI PRESJECI

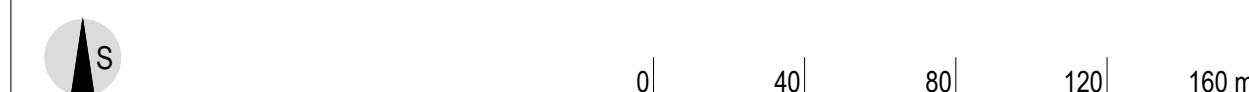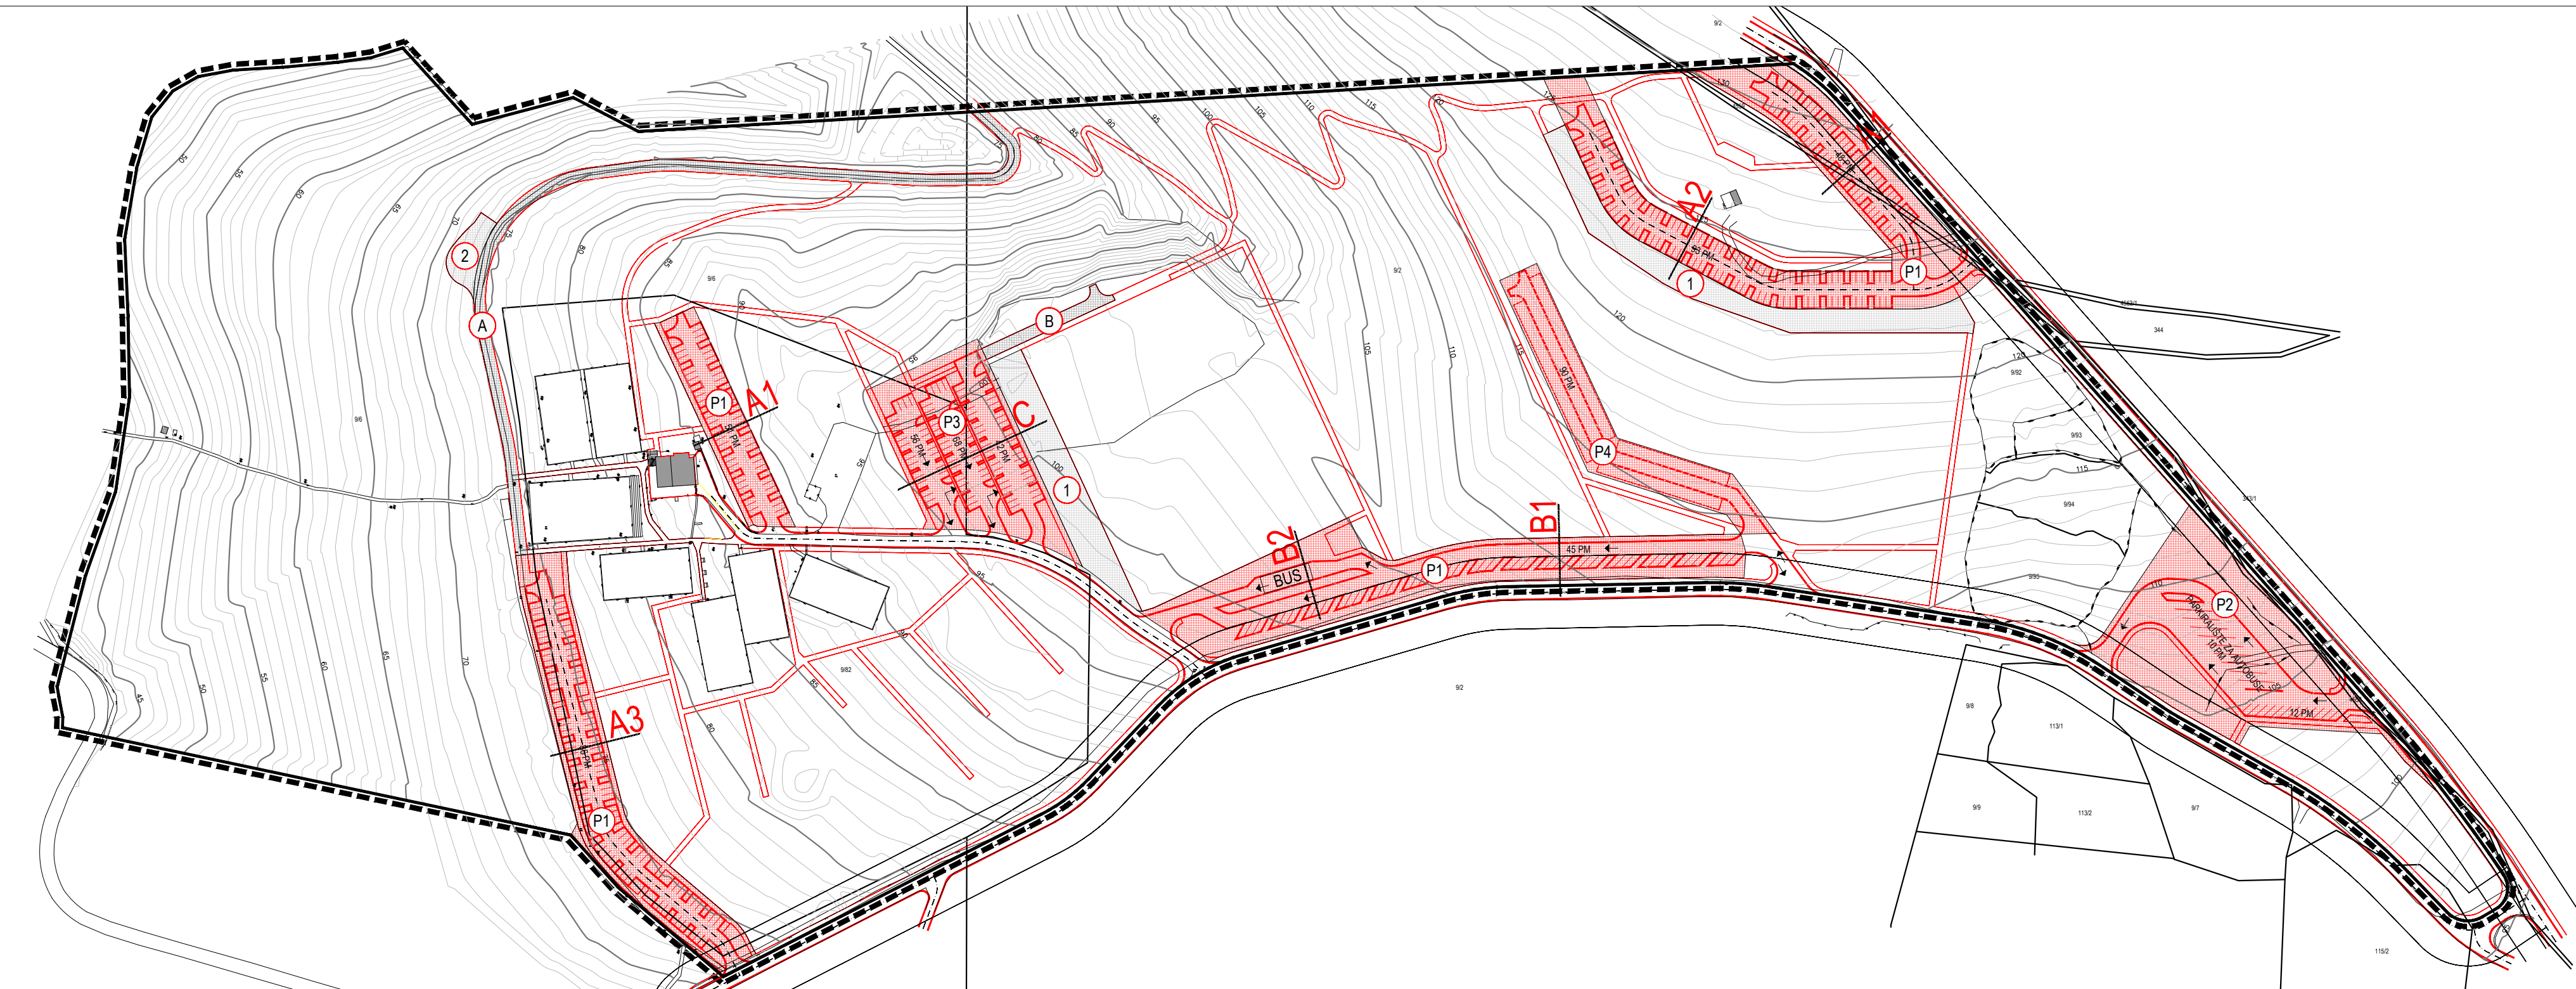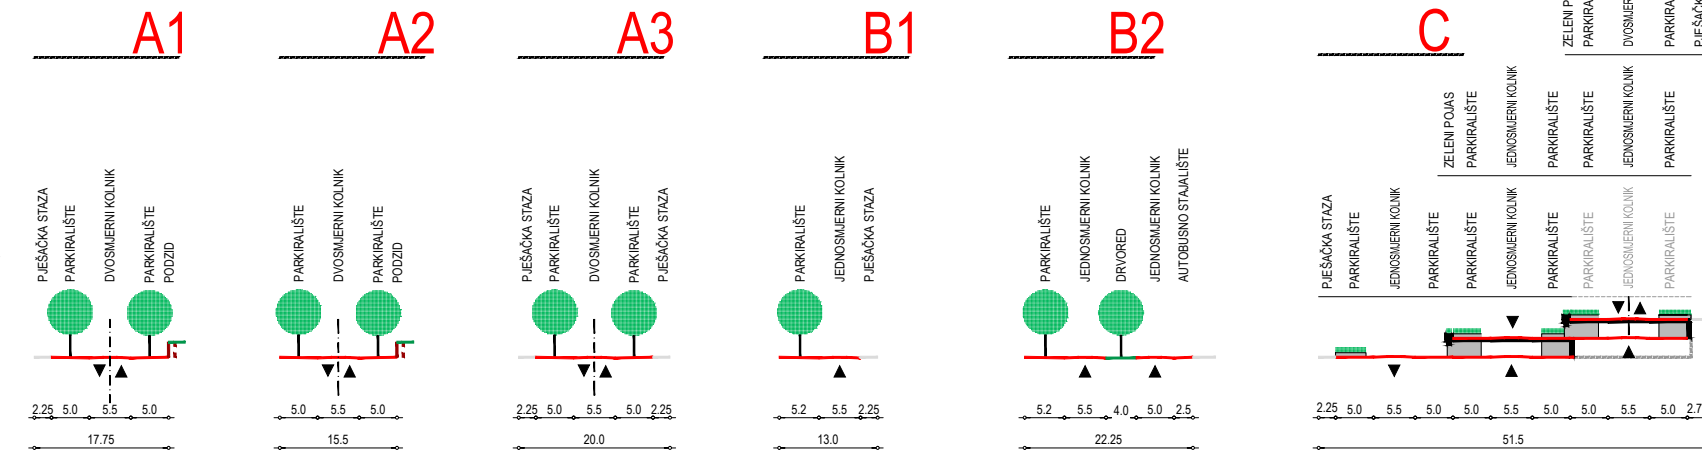

Županija: SPLITSKO-DALMATINSKA Grad: HVAR

Naziv prostornog plana: URBANISTIČKI PLAN UREĐENJA SPORTSKO-REKREACIJSKE ZONE ŠAMORETA DOLAC

prijedlog plana za javnu raspravu


Naziv kartografskog prikaza: 2. PROMETNA I KOMUNALNA INFRASTRUKTURNA MREŽA

2.A. PLAN PROMETA

Broj kartografskog prikaza: 2.A. Mjerilo kartografskog prikaza: 1:2000

Pravna osoba/tijelo koje je izadilo Plan: Sveučilište u Zagrebu, ARHITEKTONSKI FAKULTET, Zavod za urbanizam, prostorno planiranje i pejzažnu arhitekturu 10000 Zagreb, Kačićeva 26, tel.01/4639-444, fax: 01/4826-326

Predstojnik Zavoda: Prof.dr.sc. JESENKO HORVAT, dipl.ing.arh. Odgovorni voditelj: Prof.dr.sc. NENAD LIPOVAC, dipl.ing.arh.

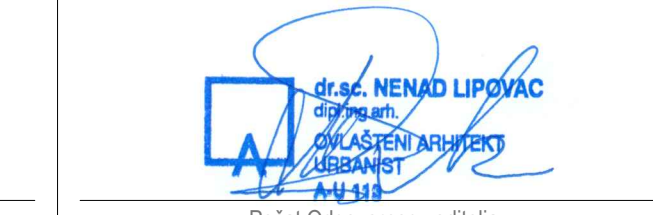

Pečat pravne osobe/tijela koje je izradilo Plan: Pečat odgovornog voditelja: Prof.dr.sc. MILJENKO HAIMAN, dipl.ing.grad. Prof.dr.sc. ANKA MIŠEČIĆ, dipl.soc. Mr.sc. IVAN CETINIĆ, dipl.ing.stroj. STIPE MIHOTIĆ, dipl.ing.el.

Odluka predstavničkog tijela o izradi Plana: Službeni glasnik Grada Hvara br. 7/16. Odluka predstavničkog tijela o donošenju Plana: Službeni glasnik Grada Hvara br. _____

Objava javne rasprave: 07.12.2017. - www.mgipu.hr 08.12.2017. - www.hvar.hr 11.12.2017. - oglasna ploča 11.12.2017. - Slobodna Dalmacija Javni uvid: 18.12.2017. - 18.01.2018. Javno izlaganje: 21.12.2017.

Pečat tijela odgovornog za provođenje javne rasprave: Odgovorna osoba za provođenje javne rasprave: Gradonačelnik: Rikardo Novak

Suglasnost Ministarstva graditeljstva i prostornog uređenja (prema članku 108. Zakona o prostornom uređenju NN 153/13): Klasa: _____ Ur.broj: _____ Datum: _____

Predsjednik predstavničkog tijela: Predsjednik Gradskog vijeća: Jurica Miličić Istovjetnost ovog prostornog plana s izvornikom ovjerava: Gradonačelnik: Rikardo Novak

Pečat predstavničkog tijela: Pečat nadležnog tijela: