

TUMAČ ZNAKOVA

- GRANICA OBUHVATA PLANA
 GRANICA PROSTORNIH CJELINA
A - prostorna cjelina s postojećim i planiranim malim sportskim igralištima
B - prostorna cjelina s planiranim velikim sportskim igralištima
C - prostorna cjelina s planiranim malim sportskim igralištima
D - prostorna cjelina s planiranim pješačkim i trim stazama te pojedinačnim sportskim spravama



KORIŠTENJE I NAMJENA POVRŠINA

- | POSTOJEĆE | PLANIRANO | OPIS |
|-----------|-----------|--|
| R2 | R2 | SPORTSKO REKREACIJSKA NAMJENA - SPORTSKO-REKREACIJSKI CENTAR (R2)
R2-1 - površina za uređenje velikih sportskih igrališta
R2-2 - površina za uređenje malih sportskih igrališta
R2-3 - površina za građevine vodenih sportova
R2-4 - površina za uređenje igrališta i staza za mini golf
R2-5 - površina za uređenje pješačkih i trim staza |

POSTOJEĆE PLANIRANO

- | POSTOJEĆE | PLANIRANO | OPIS |
|-----------|-----------|--|
| Z1 | Z1 | KRAJOBRAZNO UREĐENE POVRŠINE (Z1)
Z1-1 - površina za uređenje dječjeg igrališta s pratećim sadržajima
Z1-2 - površina za uređenje parka za kućne ljubimce
Z1-3 - površina prirodnog krajobraza |
| IS | IS | POVRŠINE INFRASTRUKTURNIH SUSTAVA (IS)
IS-1 - površina za gradnju i uređenje javnih prometnica
IS-2 - površina za gradnju i uređenje parkirališta
IS-3 - površina za gradnju i uređenje parkirališta u više razina
IS-4 - površina za gradnju i uređenje parkirališta sa stajalištem za autobuse
IS-5 - površina za gradnju i uređenje parkirališta za autobuse
IS-6 - gradnja i uređenje kolno-pješačke površine
IS-7 - površina za proširenje i uređenje glavne šetnice s izgradnjom vidikovca
IS-8 - površina za gradnju trafostanice
IS-9 - površina za gradnju i uređenje nogostupa uz županijske ceste
IS-10 - površina dijela pojasa županijske ceste |

PRIKAZ ODNOSA POVRŠINA RAZLIČITIH NAMJENA

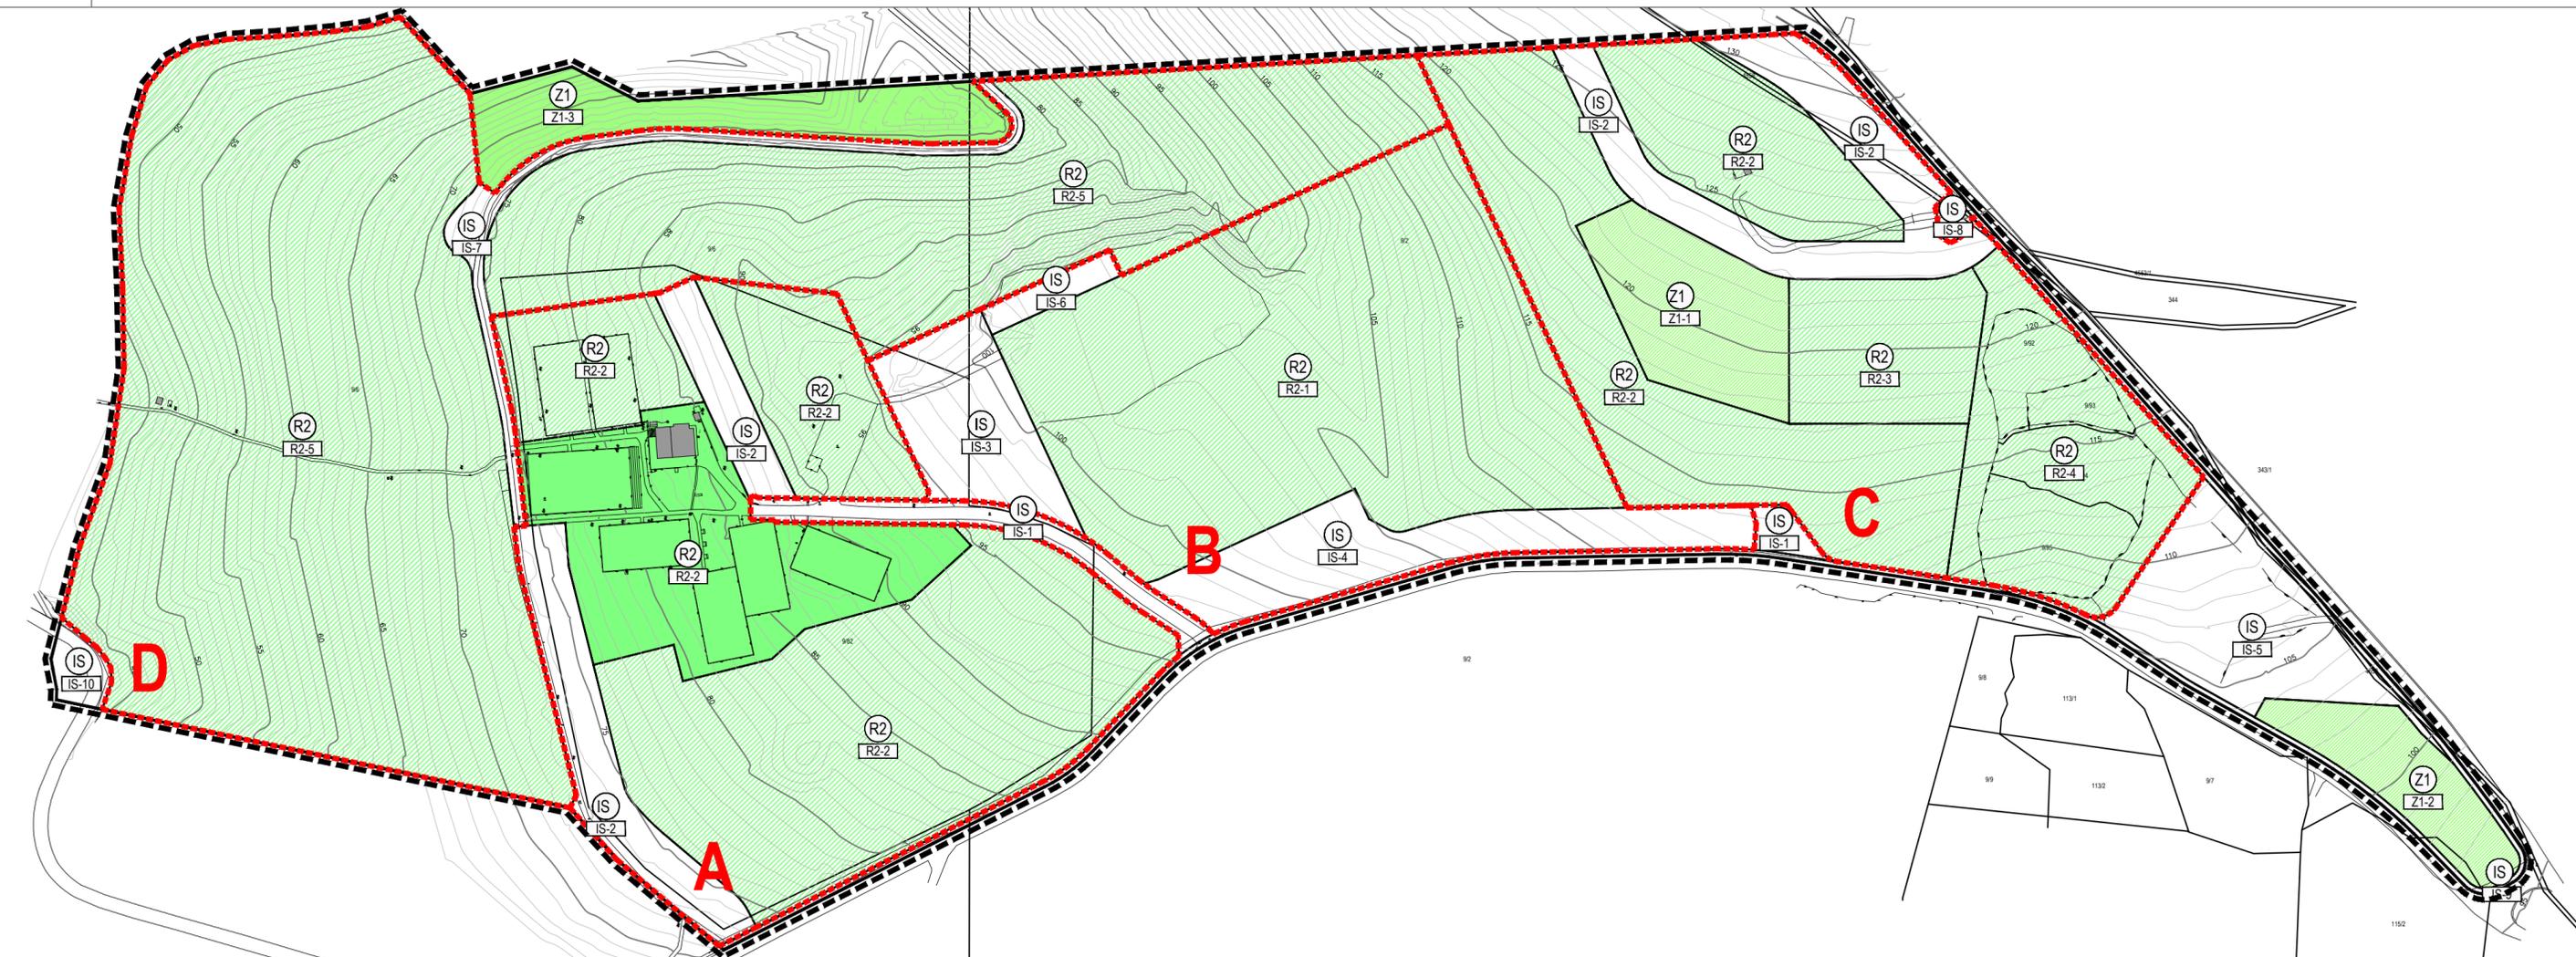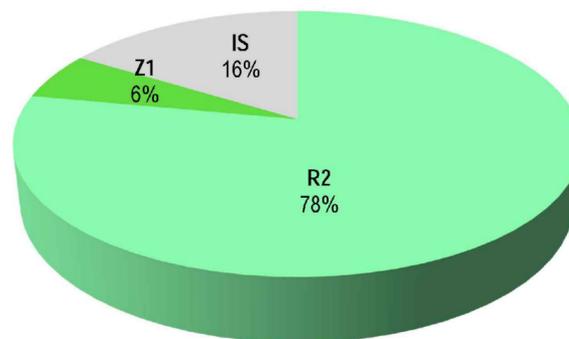

Županija: SPLITSKO-DALMATINSKA Grad: HVAR

Naziv prostornog plana: URBANISTIČKI PLAN UREĐENJA SPORTSKO-REKREACIJSKE ZONE ŠAMORETA DOLAC

Naziv kartografskog prikaza: **1. KORIŠTENJE I NAMJENA POVRŠINA**

Broj kartografskog prikaza: **1.** Mjerilo kartografskog prikaza: **1:2000**

Pravna osoba/tijelo koje je izradilo Plan:
 Sveučilište u Zagrebu, ARHITEKTONSKI FAKULTET,
 Zavod za urbanizam, prostorno planiranje i pejzažnu arhitekturu
 10000 Zagreb, Kačićeva 26, tel.01/4639-444, fax: 01/4826-326

Predstojnik Zavoda: Prof.dr.sc. JESENKO HORVAT, dipl.ing.arh.
 Odgovorni voditelj: Prof.dr.sc. NENAD LIPOVAC, dipl.ing.arh.



Pečat pravne osobe/tijela koje je izradilo Plan.



Pečat Odgovornog voditelja.

Stručni tim u izradi Plana:
 Prof.dr.sc. NENAD LIPOVAC, dipl.ing.arh.
 NIKOLINA GRADEČKI, mag.ing.arch.

Prof.dr.sc. MILJENKO HAIMAN, dipl.ing.grad.
 Prof.dr.sc. ANKA MIŠEVIĆ, dipl.soc.
 Mr.sc. IVAN CETINIĆ, dipl.ing.stroj,
 STIPE MIHOTIĆ, dipl.ing.el.

Odluka predstavničkog tijela o izradi Plana:
 Službeni glasnik Grada Hvara br. 7/16.

Odluka predstavničkog tijela o donošenju Plana:
 Službeni glasnik Grada Hvara br. 6/18.

Objava javne rasprave: 07.12.2017. - www.mgipu.hr
 08.12.2017. - www.hvar.hr
 08.12.2017. - oglasna ploča
 11.12.2017. - Slobodna Dalmacija

Javni uvid održan: 18.12.2017. - 18.01.2018.
 Javno izlaganje održano: 04.01.2018.



Pečat tijela odgovornog za provedbu javne rasprave.

Odgovorna osoba za provođenje javne rasprave:
 Pomoćnica voditelja Odsjeka za komunalne djelatnosti
 prostorno uređenje, graditeljstvo, zaštitu okoliša, europske
 fondove i javnu nabavu:
 Iva Pavičić



Suglasnost Ministarstva graditeljstva i prostornog uređenja (prema članku 108. Zakona o prostornom uređenju NN 153/13):
 Klasa: 350-02/18-13/26 Ur.broj: 531-05-01-18-02 Datum: 04.05.2018.



Pečat predstavničkog tijela.

Predsjednik Gradskog vijeća:
 Jan Pa Miličić





Pečat nadležnog tijela.

Gradonačelnik:
 Marko Novak

