

TUMAČ ZNAKOVA


GRANICA OBUHVATA PLANA

ELEMENTI CESTE

- OS CESTE
- RUB KOLNIKA
- RUB PLOČNIKA
- OSTALI ELEMENTI
- RUB ZAŠTITNOG POJASA ŽUPANIJSKE CESTE


OSTALE PROMETNE POVRŠINE

- A** KOLNO-PJEŠAČKE POVRŠINE
 - A - glavna šetnica s mogućnošću prolaska interventnih vozila
 - B - gospodarski prilaz

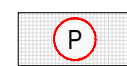

PJEŠAČKE POVRŠINE


- 1 - ulazni trgovi
- 2 - vidikovac

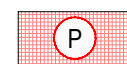

PARKIRALIŠNE POVRŠINE

- P1 - parkiralište za osobna vozila
- P2 - parkiralište za autobuse i osobna vozila
- P3 - parkiralište za osobna vozila u više razina
- P4 - natkriveno parkiralište za osobna vozila / garaža

OSTALE OZNAKE

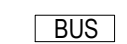

AUTOBUSNO STAJALIŠTE





SMJER KRETANJA



OZNAKA POPREČNOG PRESJEKA

POPREČNI PRESJECI

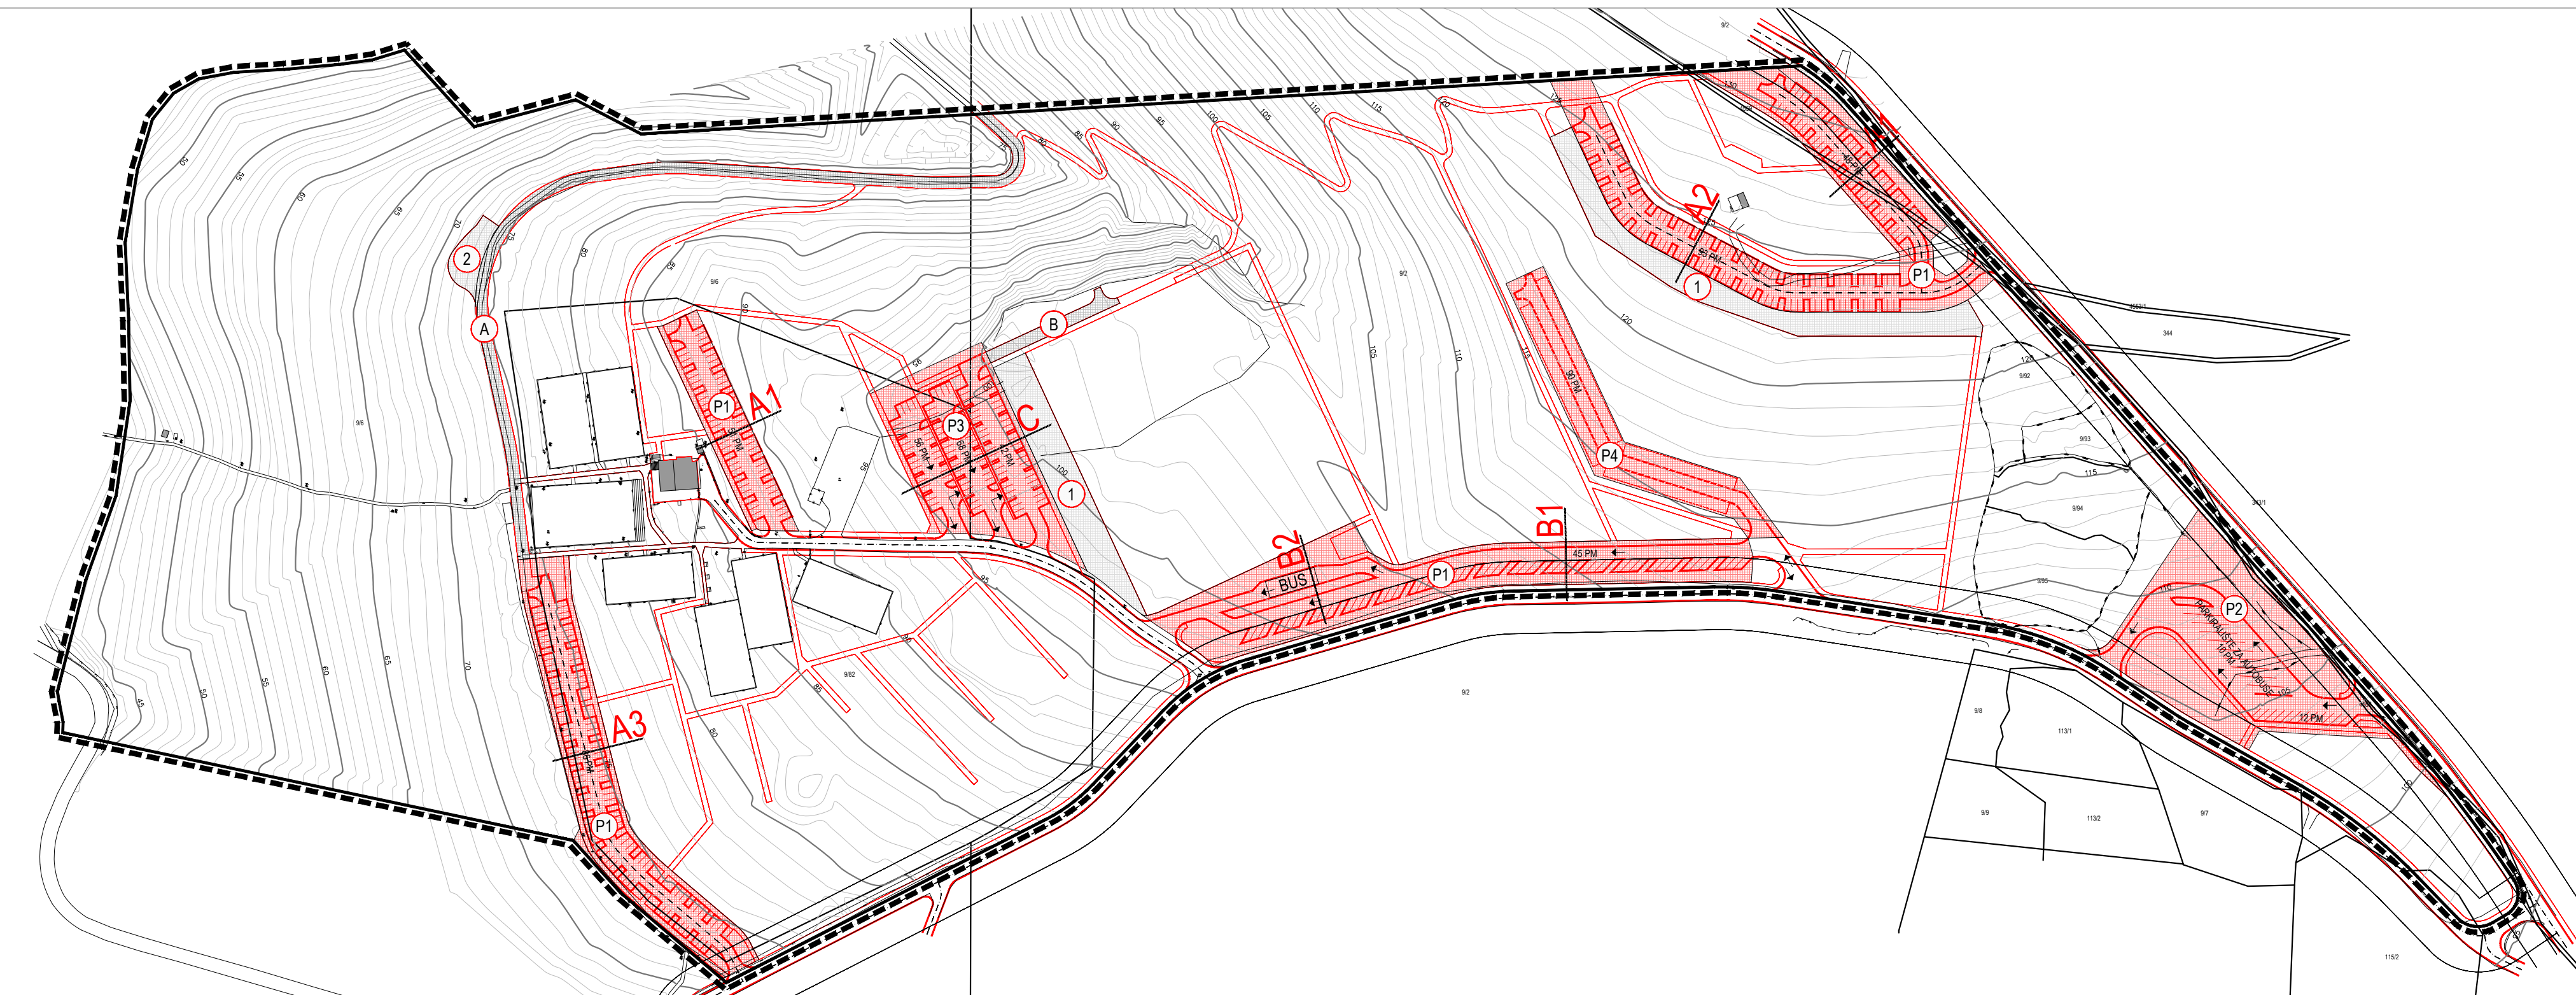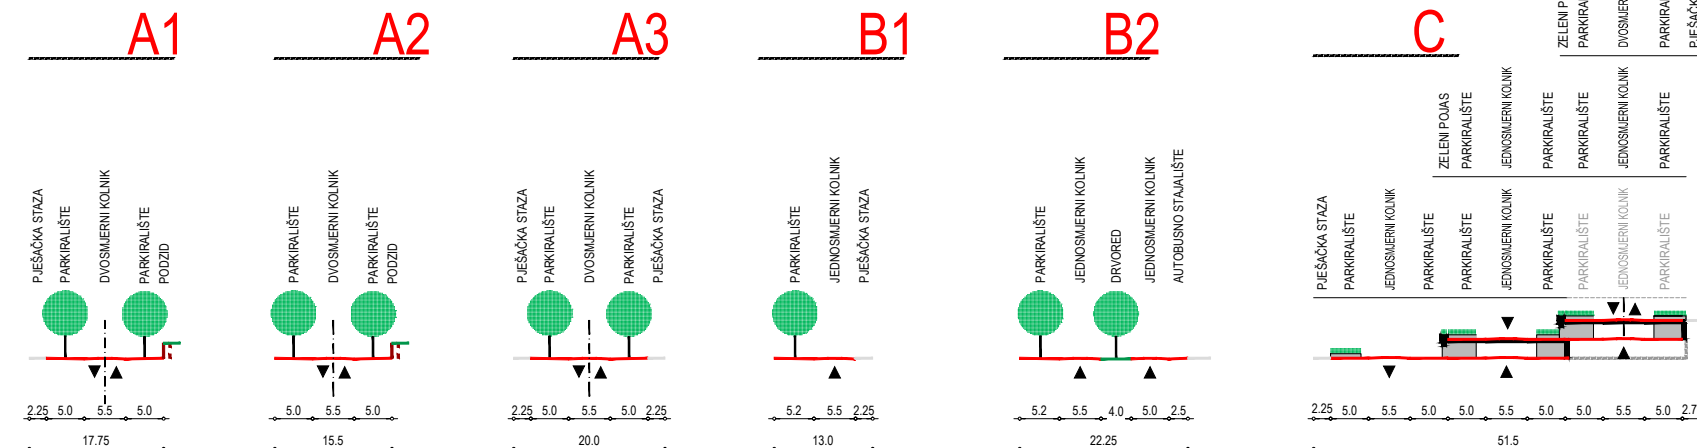

Županija SPLITSKO-DALMATINSKA Grad HVAR


Naziv prostornog plana: URBANISTIČKI PLAN UREĐENJA SPORTSKO-REKREACIJSKE ZONE ŠAMORETA DOLAC

Naziv kartografskog prikaza:
**2. PROMETNA I KOMUNALNA INFRASTRUKTURNA MREŽA
2.A. PLAN PROMETA**


Broj kartografskog prikaza: **2.A.** Mjerilo kartografskog prikaza: **1:2000**

Pravna osoba/tijelo koje je izadilo Plan:
Sveučilište u Zagrebu, ARHITEKTONSKI FAKULTET,
Zavod za urbanizam, prostorno planiranje i pejzažnu arhitekturu
10000 Zagreb, Kačićeva 26, tel.01/4639-444, fax: 01/4826-326

Predstojnik Zavoda: Prof.dr.sc. JESENKO HORVAT, dipl.ing.arch.
Odgovorni voditelj: Prof.dr.sc. NENAD LIPOVAC, dipl.ing.arch.

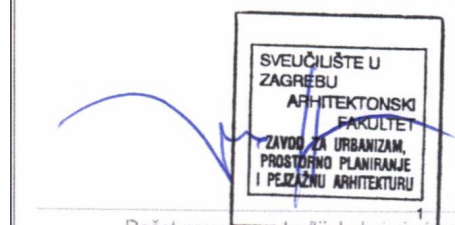

Pečat pravne osobe/tijela koje je izadilo Plan.

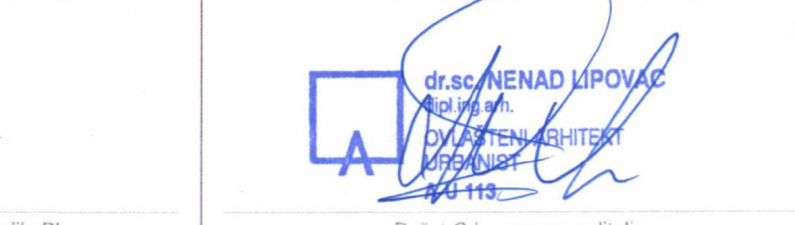

Pečat odgovornog voditelja:

Stručni tim u izradi Plana:
Prof.dr.sc. NENAD LIPOVAC, dipl.ing.arch.
NIKOLINA GRADEČKI, mag.ing.arch.
Prof.dr.sc. MILJENKO HAIMAN, dipl.ing.grad.
Prof.dr.sc. ANKA MIŠEVIĆ, dipl.soc.
Mr.sc. IVAN CETINIĆ, dipl.ing.stroj,
STIPE MIHOTIĆ, dipl.ing.el.

Odluka predstavničkog tijela o izradi Plana:
Službeni glasnik Grada Hvara br. 7/16.
Odluka predstavničkog tijela o donošenju Plana:
Službeni glasnik Grada Hvara br. 6/18.

Objava javne rasprave: 07.12.2017. - www.mgipu.hr
08.12.2017. - www.hvar.hr
08.12.2017. - oglasna ploča
11.12.2017. - Slobodna Dalmacija
Javni uvid održan: 18.12.2017. - 18.01.2018.
Javno izlaganje održano: 04.01.2018.

Pečat tijela odgovornog za javnu raspravu:
Odgovorna osoba za provođenje javne rasprave:



Pomoćnica voditelja Odsjeka za komunalne djelatnosti
prostorno uređenje, graditeljstvo, zaštitu okoliša, europske
fondove i javnu nabavu:
Iva Pavičić

Suglasnost Ministarstva graditeljstva i prostornog uređenja (prema članku 108. Zakona o prostornom uređenju NN 153/13):
Klasa: 350-02/18-13/26 Ur.broj: 531-05-01-18-02 Datum: 04.05.2018.

