


1. RAZVOJ I UREĐENJE NASELJA
1.B. DETALJNA NAMJENA POVRŠINA

APE

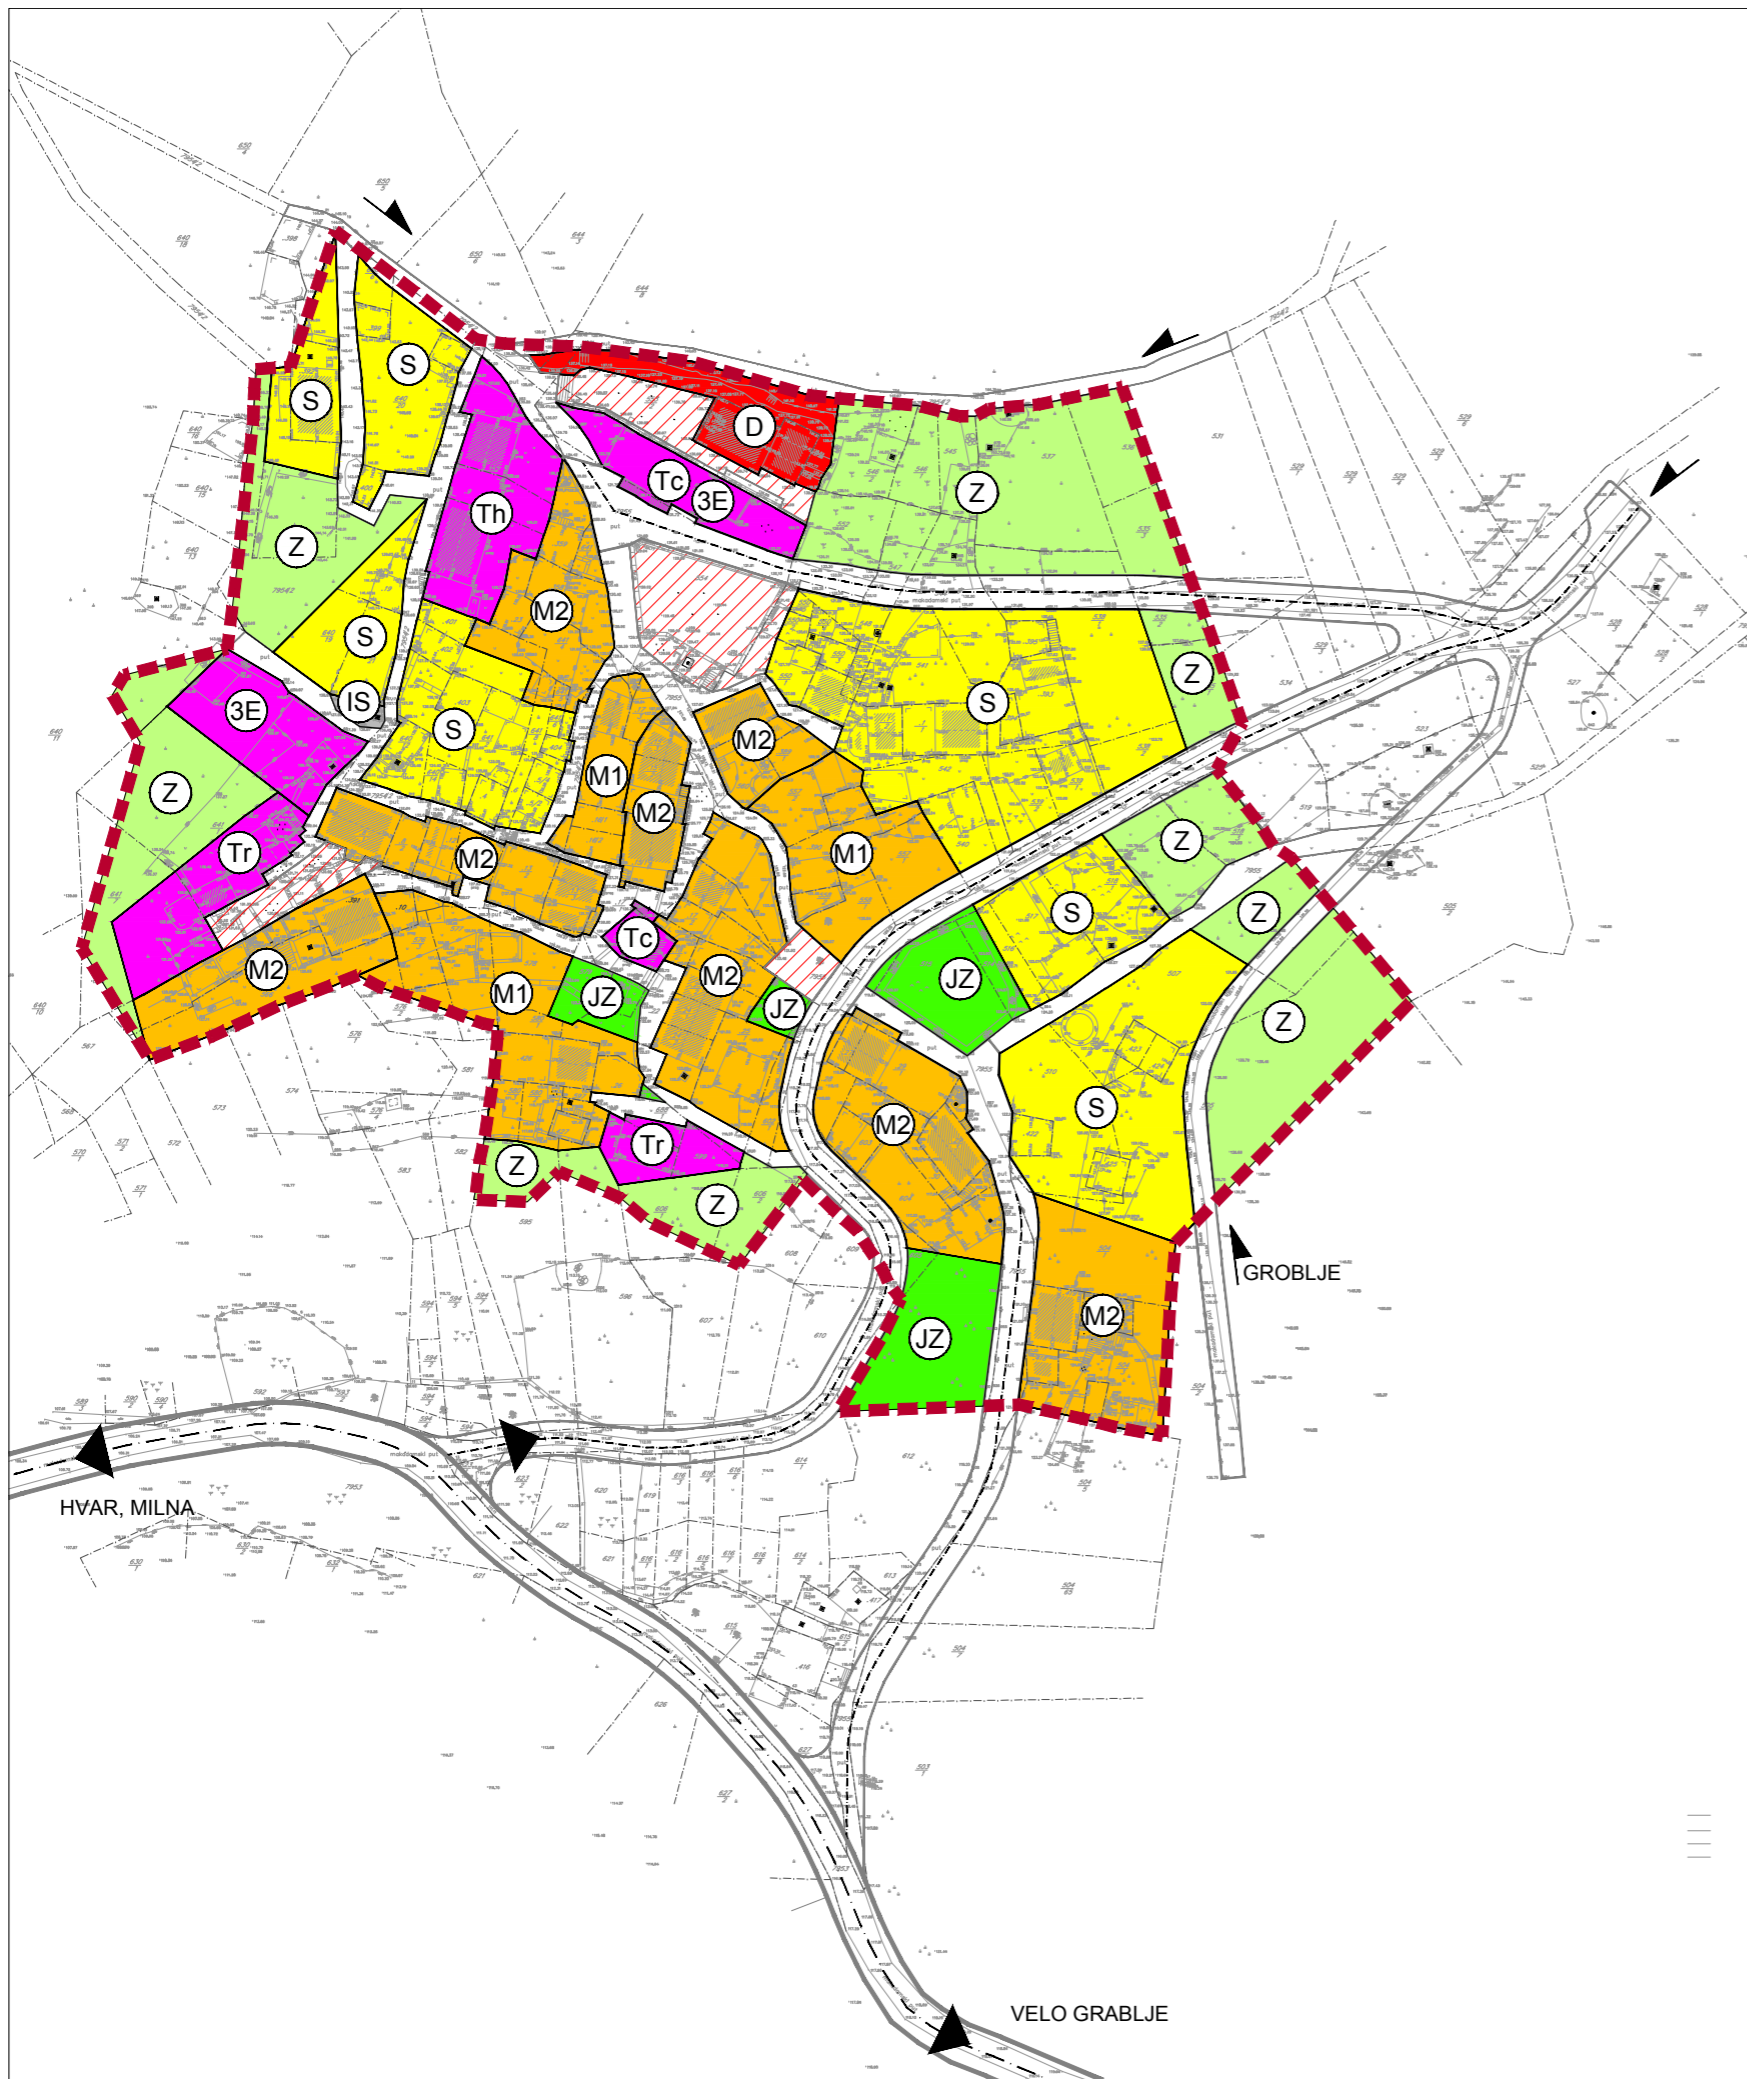

LEGENDA:

- GRANICA OBUHVATA
- STAMBENA NAMJENA
- MJEŠOVITA NAMJENA
M1 - pretežito stambena
M2 - pretežito poslovna
- JAVNA I DRUŠTVENA NAMJENA
- JAVNI TRGOVI I ODMORIŠTA
- mjesta okupljanja
- UGOSTITELJSKO-TURISTIČKA NAMJENA
Tc - centralne građevine (repcija, uslužni sadržaji)
Th - hotel sa pratećim sadržajima
Tr - restorani, barovi
- 3E 3E TOČKE - Entertainment, Excitement, Education
/ZABAVA, UZBUĐENJE, OBRAZOVANJE/
- INFRASTRUKTURNE POVRŠINE
- JAVNE ZELENE POVRŠINE
- ZAŠTITNE ZELENE POVRŠINE
- GLAVNI ULAZ U NASELJE
- PJEŠAČKI ULAZI U NASELJE

MJ. 1:1000



Zupanija SPLITSKO-DALMATINSKA	Grad HVAR	Program mjera za unapređenje stanja u prostoru (službeno glasilo):	Odluka predstavničkog tijela o donošenju plana (službeno glasilo):
Naziv prostornog plana: URBANISTIČKI PLAN UREĐENJA ETNO-EKO SELA MALO GRABLJE		Službene glasnik Grada Hvara br. 3/2007	Službene glasnik Grada Hvara br.11/2009
Naziv kartografskog prikaza: DETALJNA NAMJENA POVRŠINA		Javna rasprava (datum objave): 24.09.2007. do: 27.04.2009.	Javna rasprava održana: od: 02.10.2007. do: 02.11.2007. od: 11.05.2009. do: 26.05.2009.
Broj kartografskog prikaza: 1B		Mjerilo kartografskog prikaza: 1:1000	Pečat tijela odgovornog za provođenje javne rasprave:
Pravna osoba/tijelo koje je izradilo plan: APE d.o.o. za arhitekturu, planiranje i ostale poslovne djelatnosti Dinarska 39, 10 000 Zagreb, tel/fax. 01/309-7572		Pečat pravne osobe/tijela koje je izradilo plan:	Odgovorna osoba za provođenje javne rasprave: DORO ABDULMAR, dipl.ing.grad.
Pečat pravne osobe/tijela koje je izradilo plan:		Odgovorna osoba: MIRELA ČORDAŠ, dipl.ing.arh.	Suglasnost na Plan: Ministarstvo zaštite okoliša, prostornog uređenja i graditeljstva, Uprava za prostorno uređenje (KLASA: 350-02/09-13/57, URBROJ: 531-06-09-5 AMT, od 23.10.2009.)
Odgovorni voditelj izrade plana: SANDRA JAKOPEC, dipl.ing.arh.		Predsjednik predstavničkog tijela:	Istovjetnost ovog prostornog plana s izvornikom ovjerava:
Stručni tim u izradi plana: MIRELA ČORDAŠ, dipl.ing.arh. NIKŠA BOŽIĆ, dipl.ing.arh. IVANA PANCIROV, dipl.ing.arh. ESTERA GOBAC-TRINIĆ, dipl.ing.biol. LOREDANA FRANKOVIĆ, dipl.ing.grad.		DUBRAVKO ŠIROLA, dipl.ing.prom. IVAN HORVATIĆ, dipl.ing.stroj. DAMJAN UZELAC	ZORAN DOMANČIĆ, predsjednik Gradskog vijeća Pečat nadležnog tijela

URBANISTIČKI PLAN UREĐENJA ETNO-EKO SELA MALO GRABLJE, Grad Hvar