


## 4. OBLICI KORIŠTENJA I NAČINI GRADNJE


**APE**

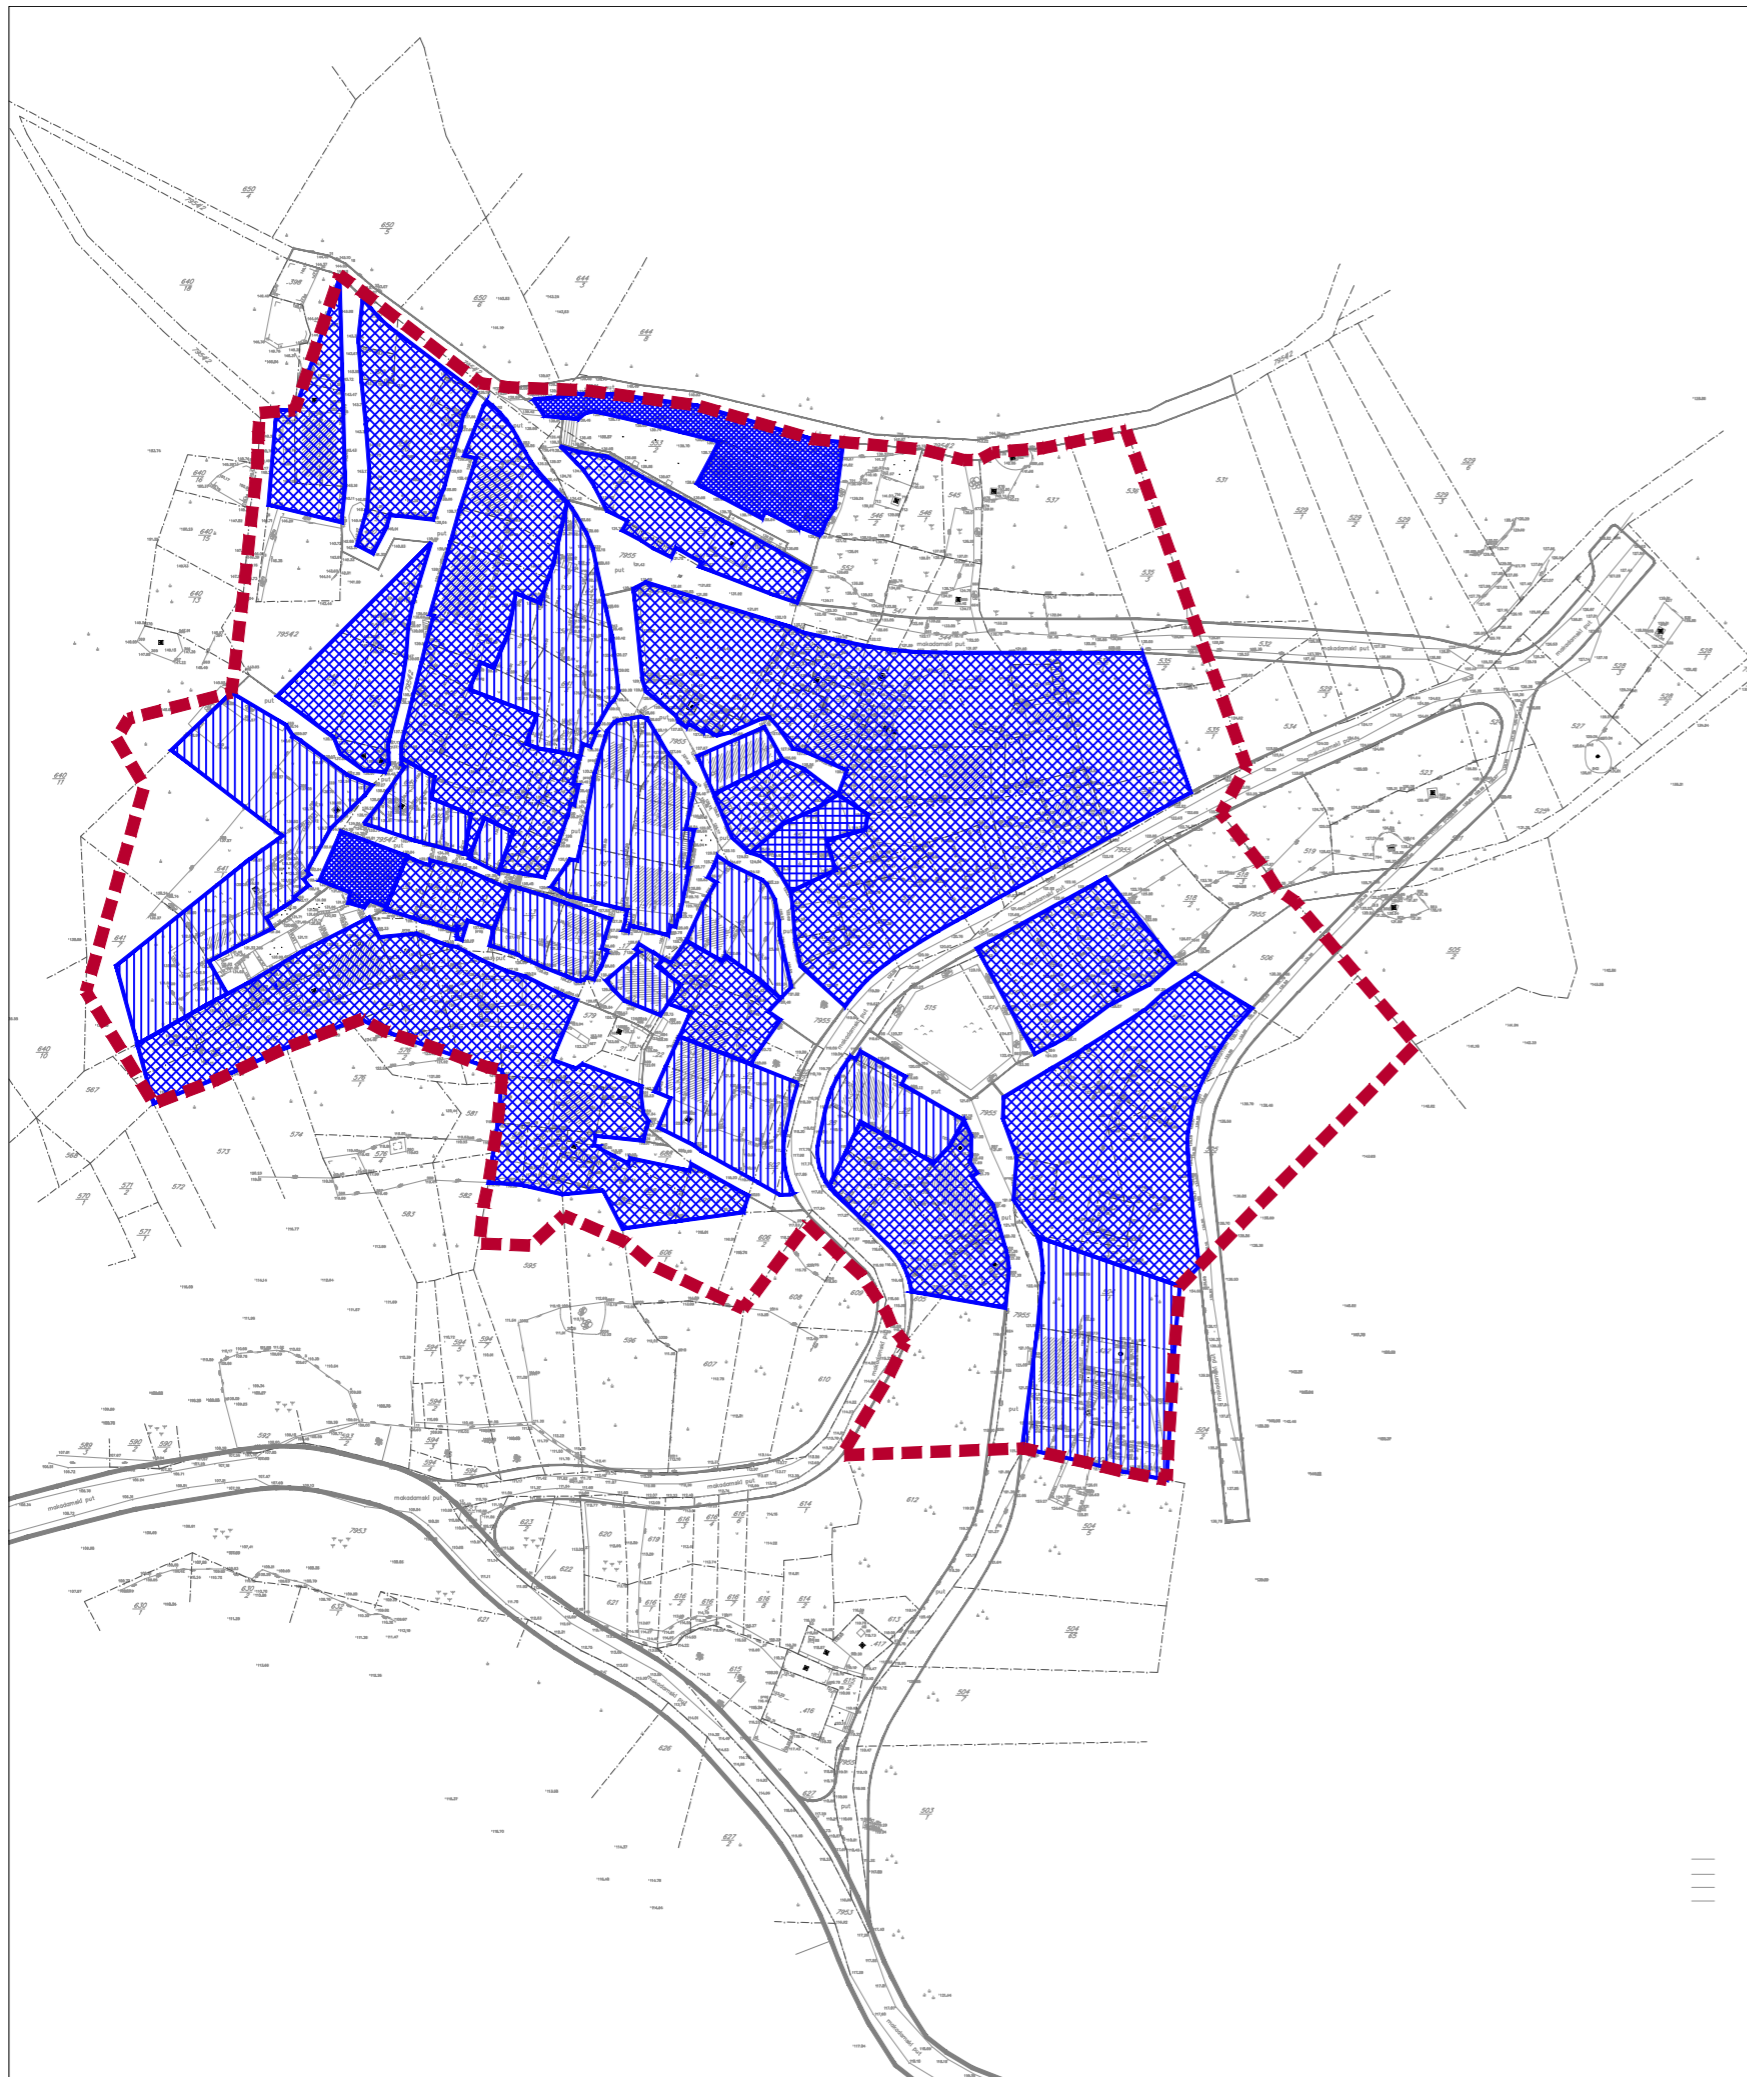

### LEGENDA:

- GRANICA OBUHVATA
  
- KONZERVACIJA - DOVRŠENI DIO NASELJA
- REKONSTRUKCIJA - SANACIJA GRAĐEVINA I DIJELOVA NASELJA
- REKOMPOZICIJA - PREOBLIKOVANJE I USKLAĐIVANJE
- NOVA GRADNJA

MJ. 1:1000

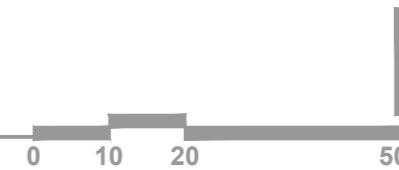

Županija SPLITSKO-DALMATINSKA	Grad HVAR	Program mjera za unapređenje stanja u prostoru (službeno glasilo):	Odluka predstavničkog tijela o donošenju plana (službeno glasilo):
Naziv prostornog plana: URBANISTIČKI PLAN UREĐENJA ETNO-EKO SELA MALO GRABLJE		Službene glasnik Grada Hvara br. 3/2007	Službene glasnik Grada Hvara br.11/2009
Naziv kartografskog prikaza: OBLICI KORIŠTENJA I NAČINI GRADNJE		Javna rasprava (datum objave): 24.09.2007. do 27.04.2009.	Javna rasprava održana: od 02.10.2007. do 11.05.2009. do 02.11.2007. do 26.05.2009.
Broj kartografskog prikaza: 4	Mjerilo kartografskog prikaza: 1:1000	Pečat tijela odgovornog za provođenje javne rasprave:	Odgovorna osoba za provođenje javne rasprave: DORO ABDULMAR, dipl.ing.grad.
Pravna osoba/tijelo koje je izradilo plan: APE d.o.o. za arhitekturu, planiranje i ostale poslovne djelatnosti, Dinarska 39, 10 000 Zagreb, tel/fax, 01/309-7572		Suglasnost na Plan: Ministarstvo zaštite okoliša, prostornog uređenja i graditeljstva, Uprava za prostorno uređenje (KLASA: 350-02/09-13/57, URBROJ: 531-06-09-5 AMT, od 23.10.2009.)	
Pečat pravne osobe/tijela koje je izradilo plan:	Odgovorna osoba: MIRELA ČORDAŠ, dipl.ing.arh.	Predsjednik predstavničkog tijela: ZORAN DOMANČIĆ, predsjednik Gradskog vijeća	Istovjetnost ovog prostornog plana s izvornikom ovjerava: Pečat nadležnog tijela
Odgovorni voditelj izrade plana: SANDRA JAKOPEC, dipl.ing.arh.		Pečat predstavničkog tijela	
Stručni tim u izradi plana: MIRELA ČORDAŠ, dipl.ing.arh.; NIKŠA BOŽIĆ, dipl.ing.arh.; IVANA PANCIROV, dipl.ing.arh.; ESTERA GOBAC-TRNINIĆ, dipl.ing.biol.; LOREDANA FRANKOVIĆ, dipl.ing.grad.		DUBRAVKO ŠIROLA, dipl.ing.prom.; IVAN HORVATIĆ, dipl.ing.stroj.; DAMJAN UZELAC	