
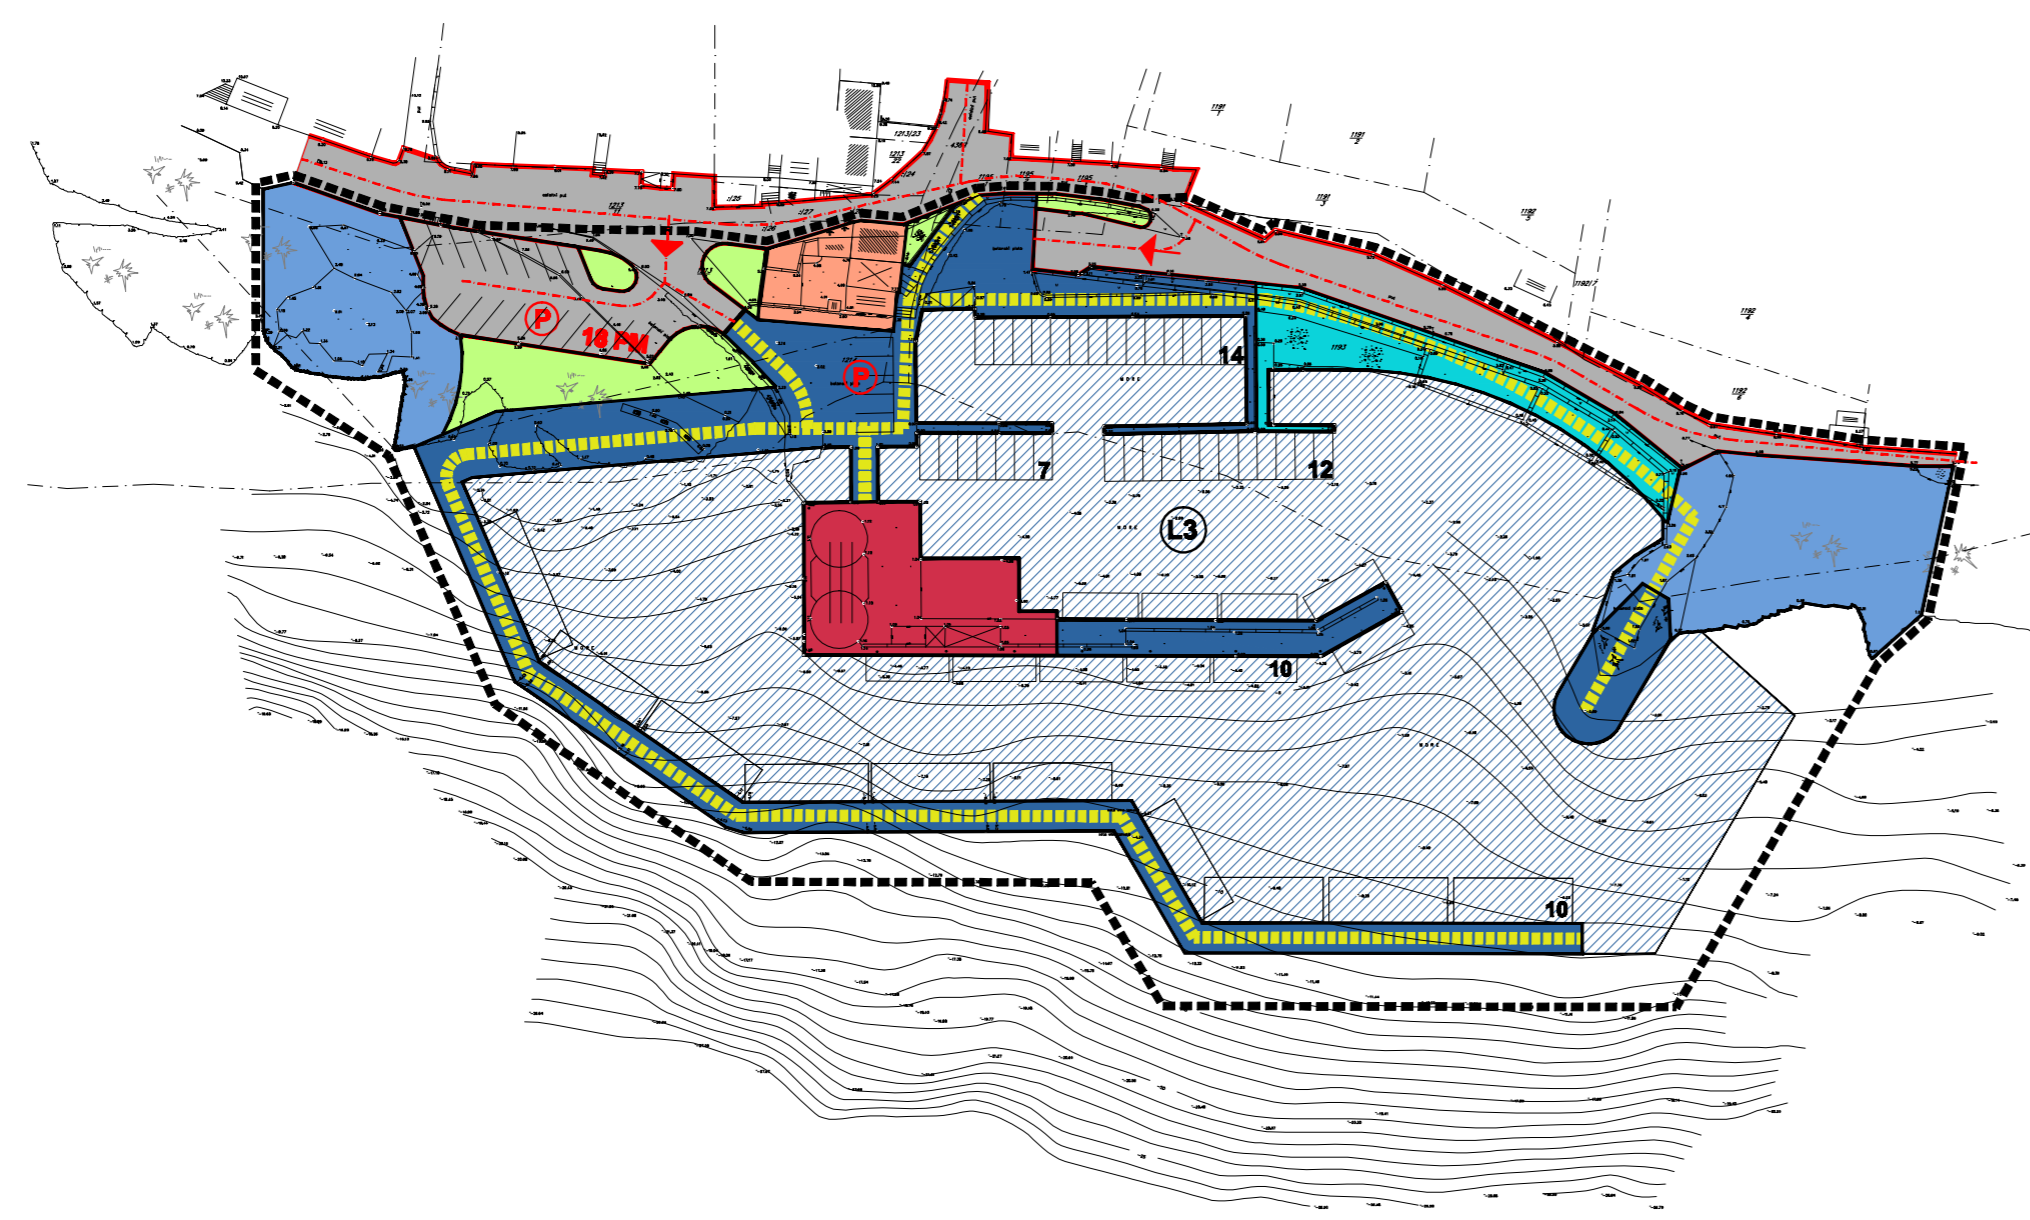


URBANISTIČKI PLAN UREĐENJA MARINE U SVETOJ NEDJELJI

1. KORIŠTENJE I NAMJENA POVRŠINA

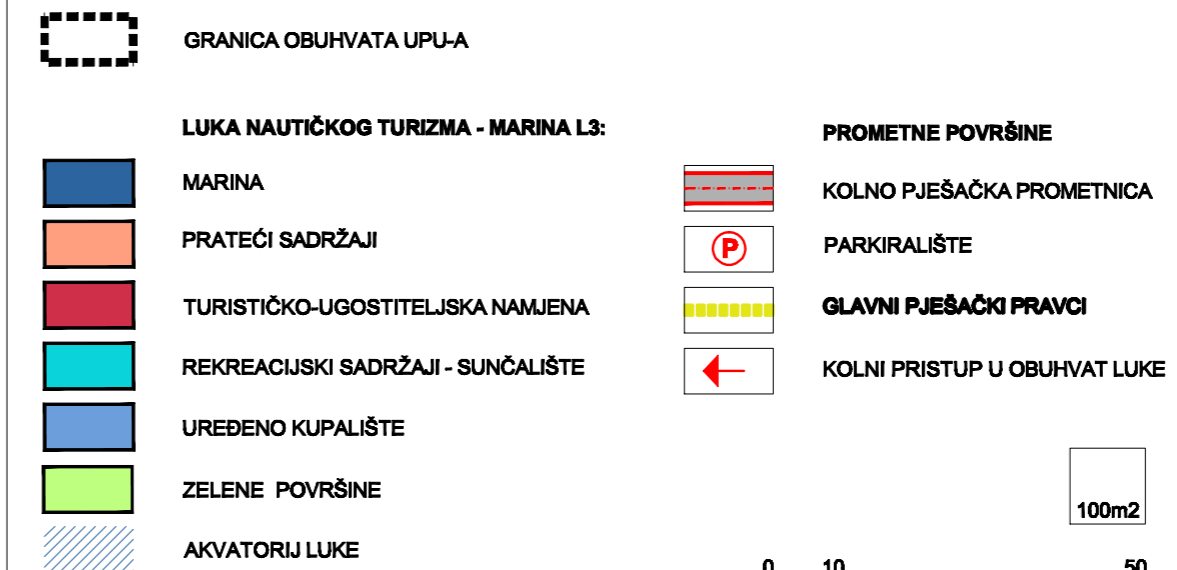

ŽUPANIJA SPLITSKO DALMATINSKA		GRAD HVAR	
NAZIV PROSTORNOG PLANA:		URBANISTIČKI PLAN UREĐENJA MARINE U SVETOJ NEDJELJI - NACRT KONAČNOG PRIJEDLOGA	
NAZIV KARTOGRAFSKOG PRIKAZA:		KORIŠTENJE I NAMJENA POVRŠINA	
BROJ KARTOGRAFSKOG PRIKAZA:		1	MJERILO KARTOGRAFSKOG PRIKAZA: 1:1000
ODLUKA O IZRADI PLANA: "Službeni glasnik Grada Hvara" br.9/10		ODLUKA PREDSTAVNIČKOG TIJELA O DONOŠENJU PLANA: "Službeni glasnik Grada Hvara" br.x/10	
JAVNA RASPRAVA (datum objave):		JAVNI UVID ODRŽAN:	
PEČAT TIJELA ODGOVORNOG ZA PROVOĐENJE JAVNE RASPRAVE:		ODGOVORNA OSOBA ZA PROVOĐENJE JAVNE RASPRAVE: Doro Abdulmar, dig	
PRAVNA OSOBA KOJA JE IZRADILA PLAN: GISplan d.o.o - SPLIT			
PEČAT PRAVNE OSOBE KOJA JE IZRADILA PLAN:		ODGOVORNA OSOBA: Ines Berfengi, dia	
VODITELJ IZRADE PLANA: Janja Novaković, dia			
STRUČNI TIM: Ines Berfengi, dia, Janja Novaković, dia, Goran Miloš, dia, Bogdan Matijaš, dig			
PEČAT PREDSTAVNIČKOG TIJELA:		PREDSJEDNIK PREDSTAVNIČKOG TIJELA: Stjepan Kovačević	
ISTOVJETNOST OVOG PROSTORNOG PLANA S IZVORNikom OVJERAVA:		PEČAT NADLEŽNOG TIJELA:	