

URBANISTIČKI PLAN UREĐENJA MARINE U SVETOJ NEDJELJI

4. NAČIN I UVJETI GRADNJE

GRANICA OBUHVATA UPU-A

UVJETI GRADNJE

- GRADIVI DIO ZA SMJEŠTAJ PRATEĆIH SADRŽAJA - GBP (max) = 150m², h=P
- GRADIVI DIO ZA SMJEŠTAJ UGOSTITELJSKIH SADRŽAJA - GBP (max) = 200m², h=P
- OTVORENA TERASA UZ RESTORAN - PPG (max) = 300m²
- POVRŠINA ZA FORMIRANJE NOVE OBALNE LINIJE
- POVRŠINA ZA FORMIRANJE LUKOBRANA U AKVATORIJU
- POTPORNI ZID
- PRIJEDLOG OBUHVATA KONCESIJE
- OZNAKA PROSTORNE PODCJELINE

PROMETNE POVRŠINE


- KOLNO PJEŠAČKA PROMETNICA
- PARKIRALIŠTE
- GLAVNI PJEŠAČKI PRAVCI
- KOLNI PRISTUP U OBUHVAT LUKE

100m²

0 10 50

PROSTORNE PODCJELINE:

- 1 ULAZNI PLATO
- 2 PRISTUP DO VANJSKOG LUKOBRANA
- 3 VANJSKI LUKOBRAN
- 4 MANDRAĆ
- 5 ISTEZALIŠTE BRODOVA
- 6 UNUTARNJI LUKOBRAN
- 7 SEKUNDARNI BOČNI LUKOBRAN
- 8 SANITARJE NAUČIČARA+ PROSTOR ZA ODLAGANJE OTPADA
- 9 RESTORAN I KUŠAONICA VINA
- 10 OTVORENA TERASA

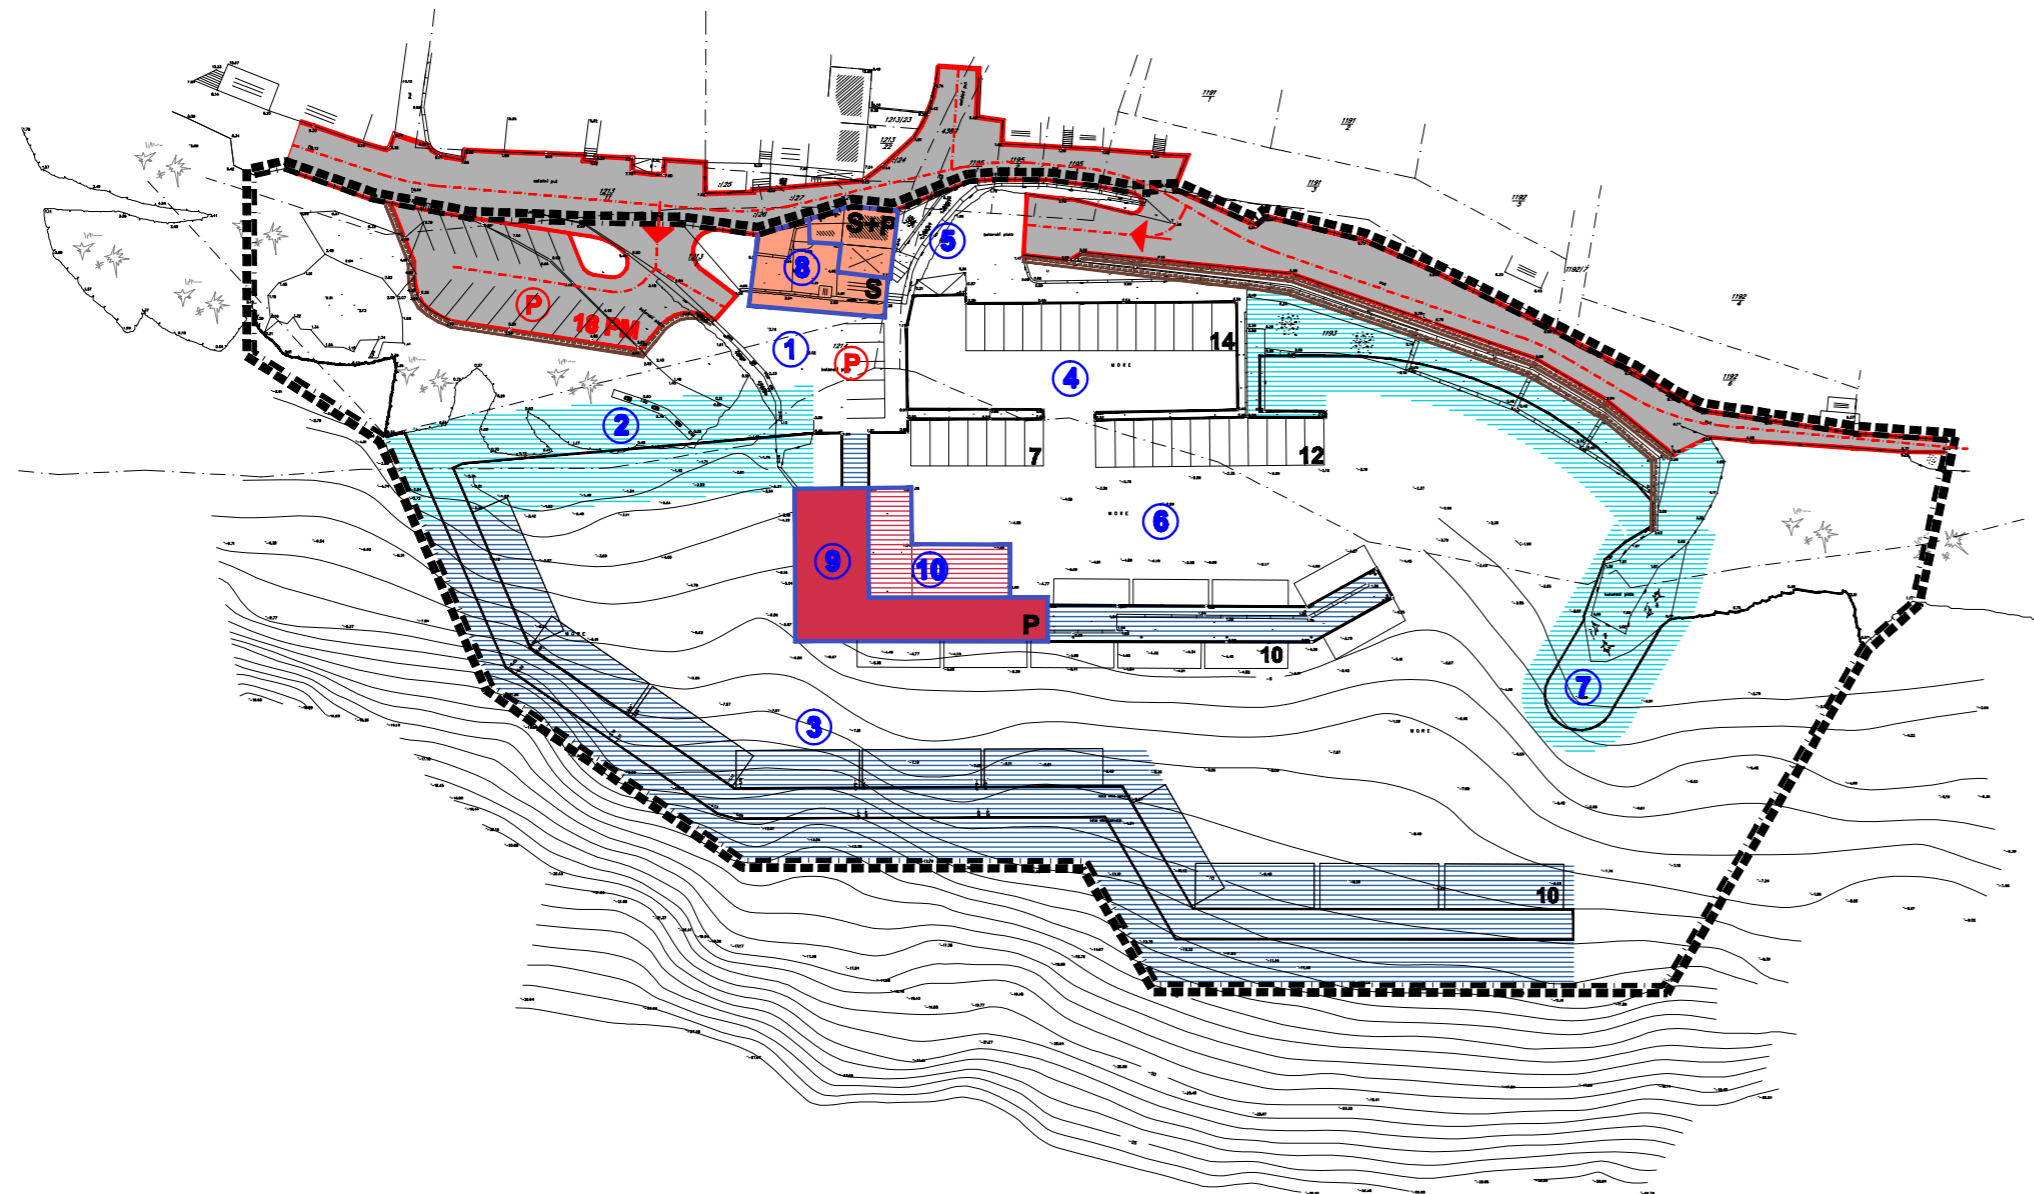

ŽUPANIJA SPLITSKO DALMATINSKA	GRAD HVAR
NAZIV PROSTORNOG PLANA:	URBANISTIČKI PLAN UREĐENJA MARINE U SVETOJ NEDJELJI - NACRT KONAČNOG PRIJEDLOGA
NAZIV KARTOGRAFSKOG PRIKAZA:	NAČIN I UVJETI GRADNJE
BROJ KARTOGRAFSKOG PRIKAZA:	4
MJERILO KARTOGRAFSKOG PRIKAZA:	1:1000
ODLUKA O IZRADI PLANA: "Službeni glasnik Grada Hvara" br.9/10	ODLUKA PREDSTAVNIČKOG TIJELA O DONOŠENJU PLANA: "Službeni glasnik Grada Hvara" br.x/10
JAVNA RASPRAVA (datum objave):	JAVNI UVID ODRŽAN:
PEČAT TIJELA ODGOVORNOG ZA PROVOĐENJE JAVNE RASPRAVE:	ODGOVORNA OSOBA ZA PROVOĐENJE JAVNE RASPRAVE: Doro Abdulmar, dig
PRAVNA OSOBA KOJA JE IZRADILA PLAN:	GISplan d.o.o - SPLIT
PEČAT PRAVNE OSOBE KOJA JE IZRADILA PLAN:	ODGOVORNA OSOBA: Ines Berfengi, dia
VODITELJ IZRADE PLANA:	Janja Novaković, dia
STRUČNI TIM:	Ines Berfengi, dia, Janja Novaković, dia, Goran Miloš, dia, Bogdan Matijaš, dig
PEČAT PREDSTAVNIČKOG TIJELA:	PREDSEDNIK PREDSTAVNIČKOG TIJELA: Stjepan Kovačević
ISTOVJETNOST OVOG PROSTORNOG PLANA S IZVORNOM OVJERAVA:	PEČAT NADLEŽNOG TIJELA: