


- GRANICA PARCELE
- TEREN
- - - KANALIZACIJA
- ▨ ZGRADE

FORSKI MLIN NA VITAR
SITUACIJA - rekonstrukcija

<u>URED OVLAŠTENE</u> <u>ARHITEKTICE</u> <u>VLASTA MARČIĆ</u>		
INVESTITOR	Grad Hvar, OIB: 01250166084	
GRAĐEVINA	FORSKI MLIN NA VITAR	
LOKACIJA	Kat. čest. br. 554 K.o. Hvar	
FAZA PROJEKTA	GLAVNI PROJEKT	
SADRŽAJ	SITUACIJA	
PROJEKTANT	VLASTA MARČIĆ dipl.ing.arh.	
SURADNIK	NIKOMIR GABELIĆ, dipl. ing. arh.	
Z.O.P. 23-19	T.D. 23-19	MJERILO 1:200
SPLIT, studeni 2019.		List : 1

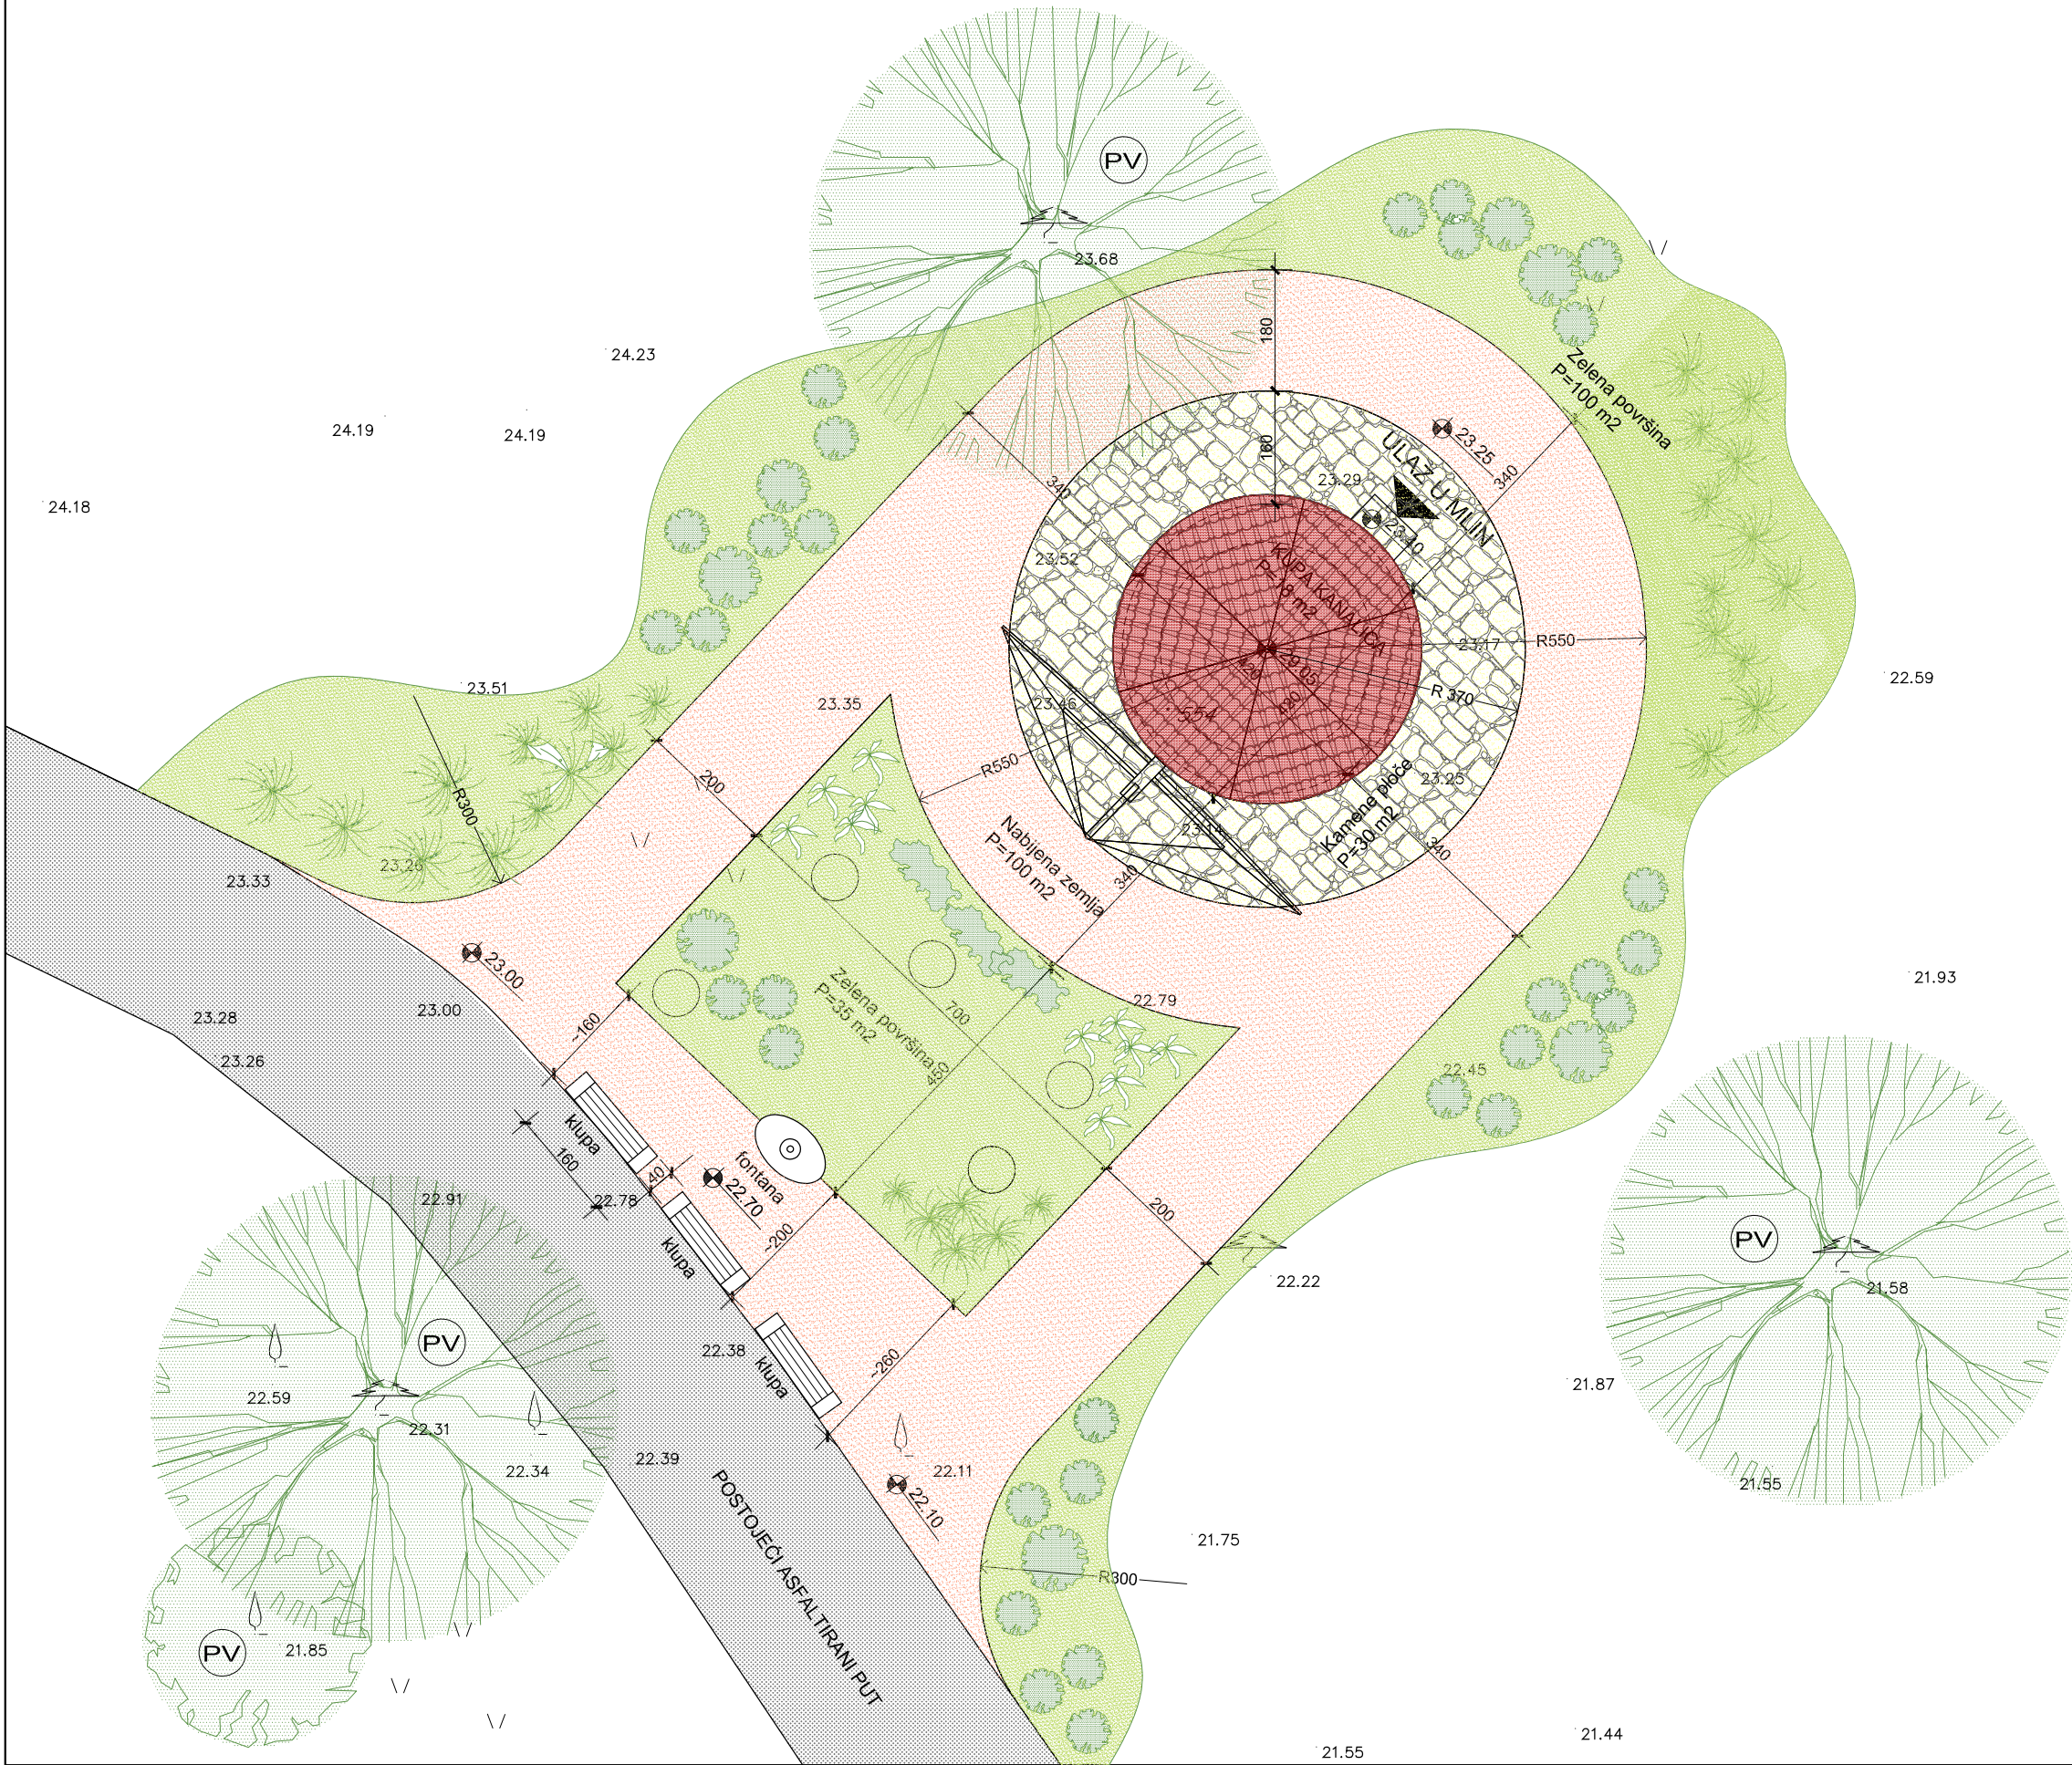

LEGENDA:


PV

POSTOJEĆA VEGETACIJA

TRAVNJAK


NABIJENA ZEMLJA

KAMENO POPLOČANJE

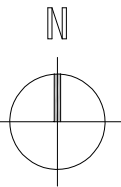

FORSKI MLIN NA VITAR
SITUACIJA - uređenje terena

URED OVLAŠTENE ARHITEKTICE VLASTA MARČIĆ		
INVESTITOR	Grad Hvar, OIB: 01250166084	
GRAĐEVINA	FORSKI MLIN NA VITAR	
LOKACIJA	Kat. čest. br. 554 K.o. Hvar	
FAZA PROJEKTA	GLAVNI PROJEKT	
SADRŽAJ	SITUACIJA - uređenje terena	
PROJEKTANT	VLASTA MARČIĆ dipl.ing.arh.	
SURADNIK	NIKOMIR GABELIĆ, dipl. ing. arh.	
Z.O.P. 23-19	T.D. 23-19	MJERILO 1:100
SPLIT, studeni 2019.		List : 1

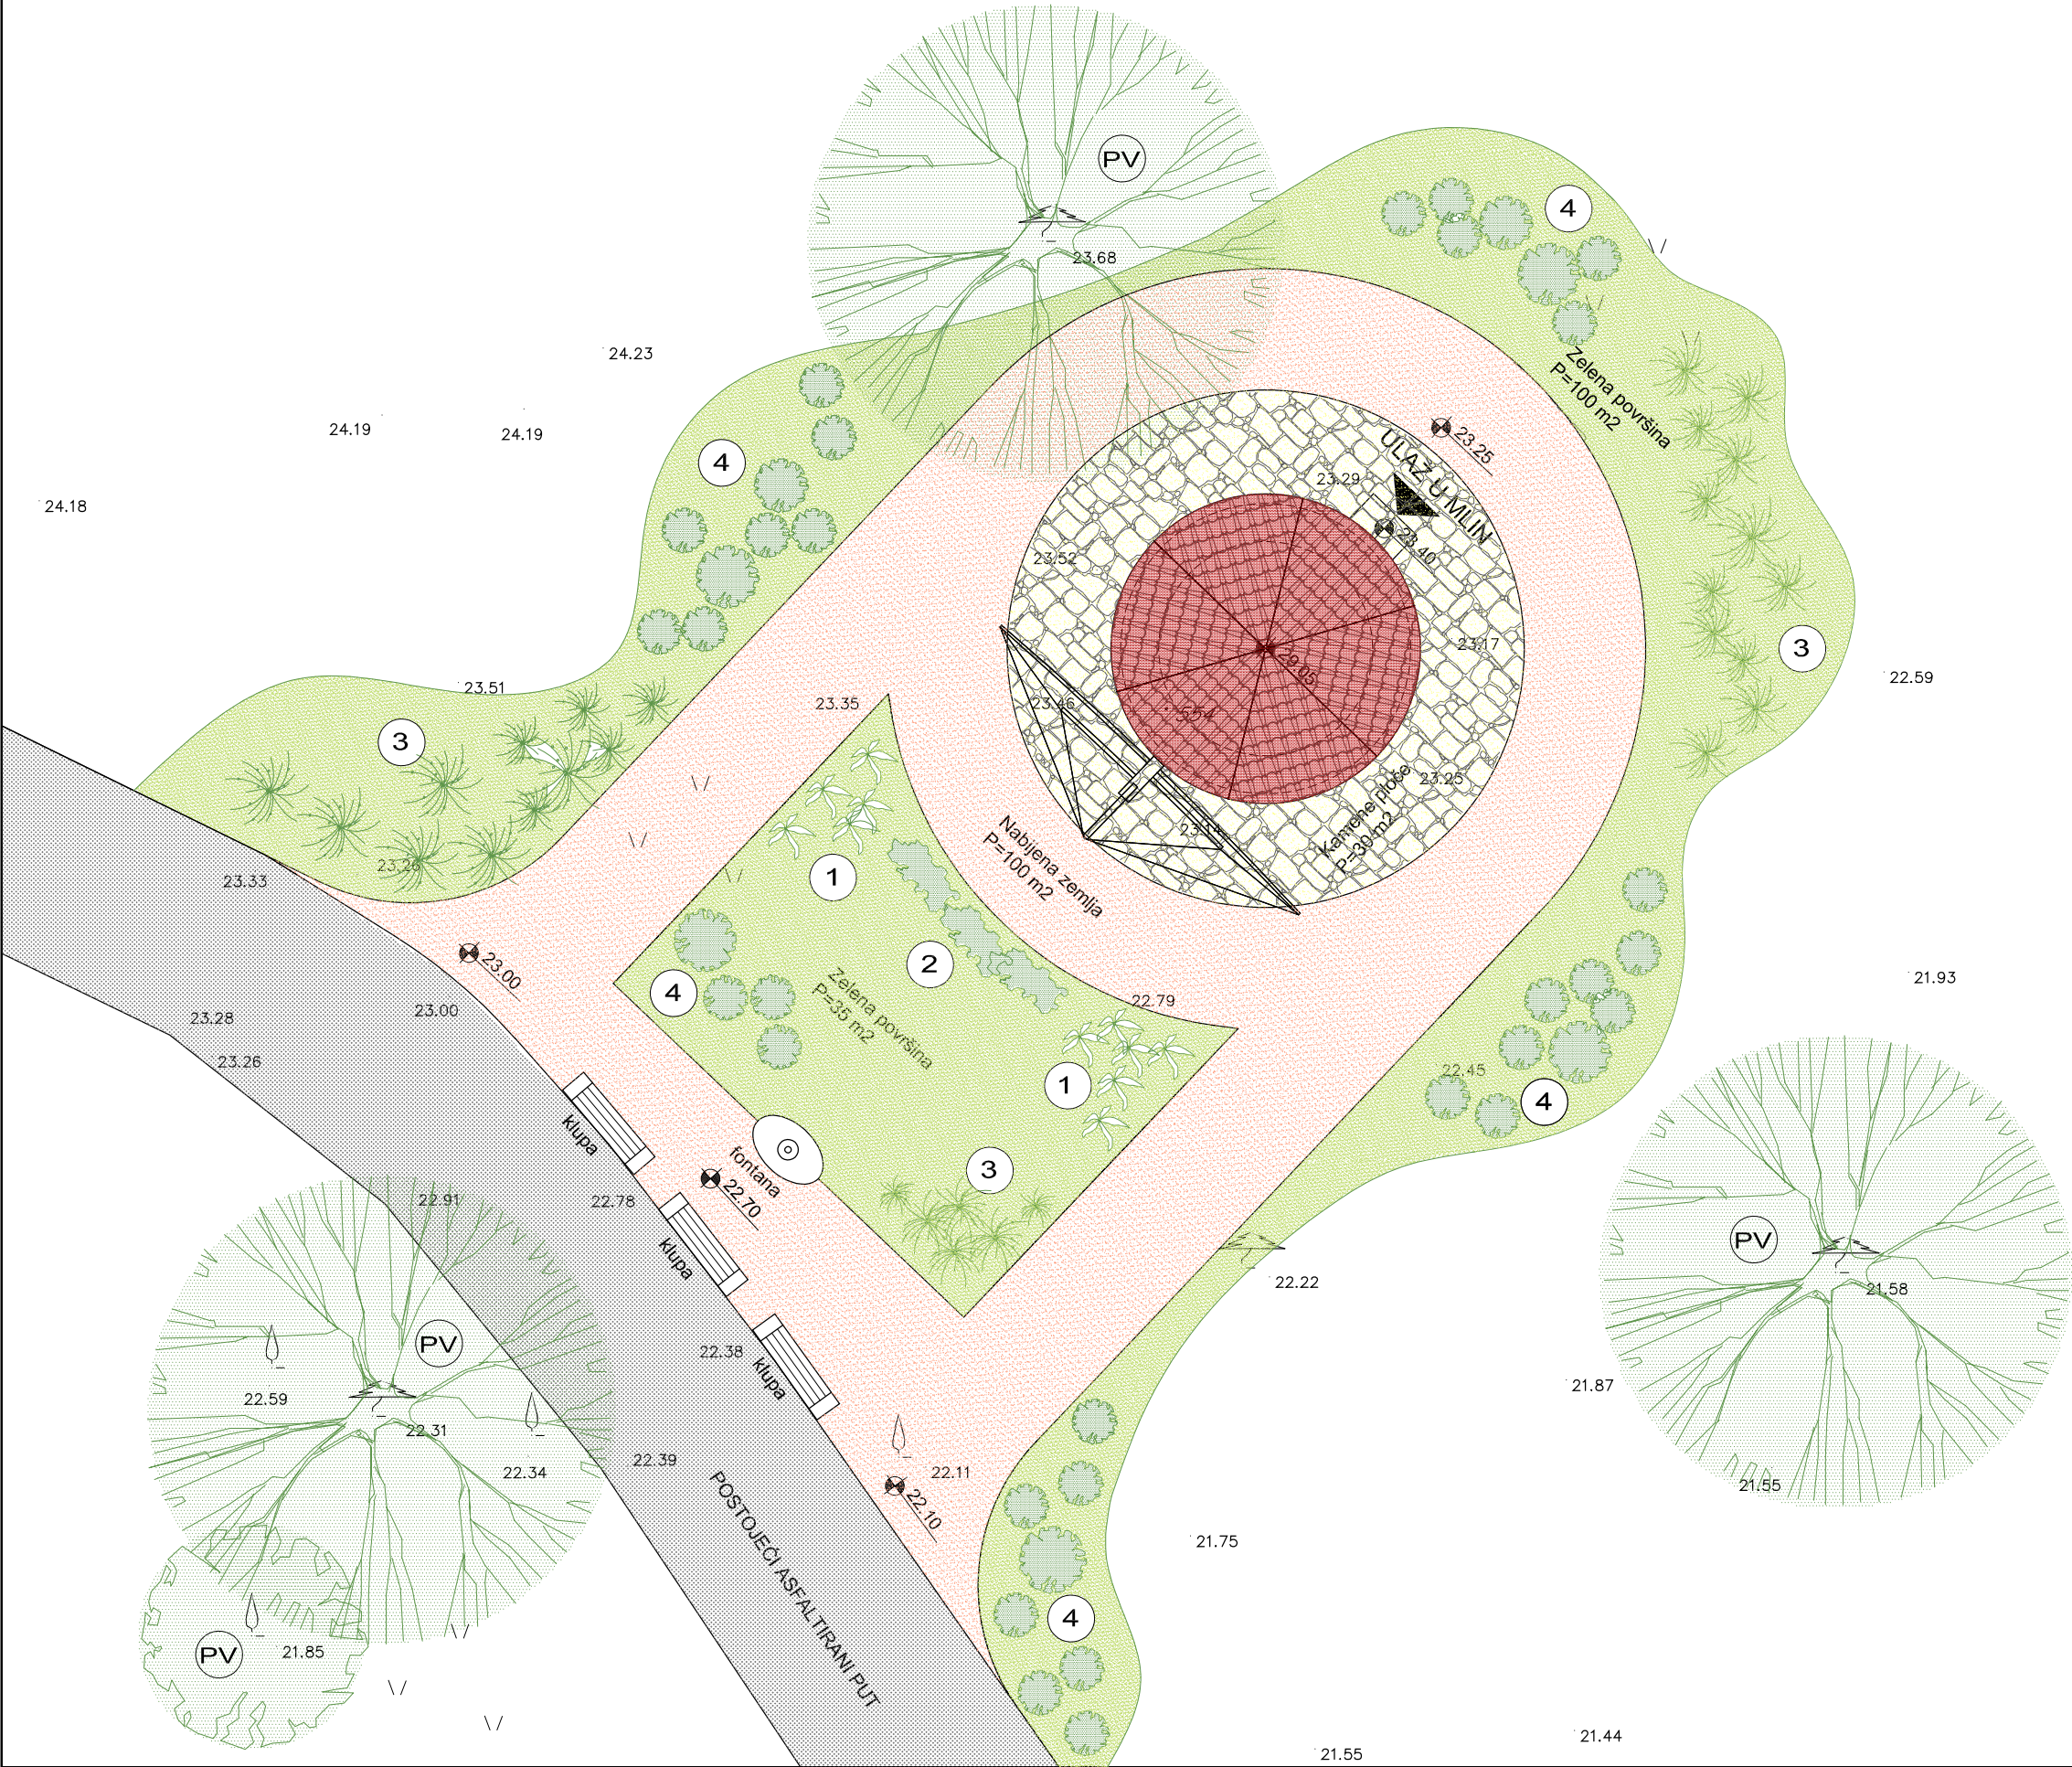

LEGENDA:

- 1


AGAVA - Agave americana
- 2

SMILJE - Helichrysum italicum
- 3

RUŽMARIN - Rosmarinus officinalis
- 4


LAVANDA - Lavandula hybrida
- PV

POSTOJEĆA VEGETACIJA
- TRAVNJAK
- NABIJENA ZEMLJA
- KAMENO POPLOČANJE

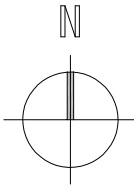

FORSKI MLIN NA VITAR
SITUACIJA - hortikultura

URED OVLAŠTENE ARHITEKTICE VLASTA MARČIĆ		
INVESTITOR	Grad Hvar, OIB: 01250166084	
GRAĐEVINA	FORSKI MLIN NA VITAR	
LOKACIJA	Kat. čest. br. 554 K.o. Hvar	
FAZA PROJEKTA	GLAVNI PROJEKT	
SADRŽAJ	SITUACIJA - hortikultura	
PROJEKTANT	VLASTA MARČIĆ dipl.ing.arh.	
SURADNIK	NIKOMIR GABELIĆ, dipl. ing. arh.	
Z.O.P. 23-19	T.D. 23-19	MJERILO 1:100
SPLIT, studeni 2019.		List : 2

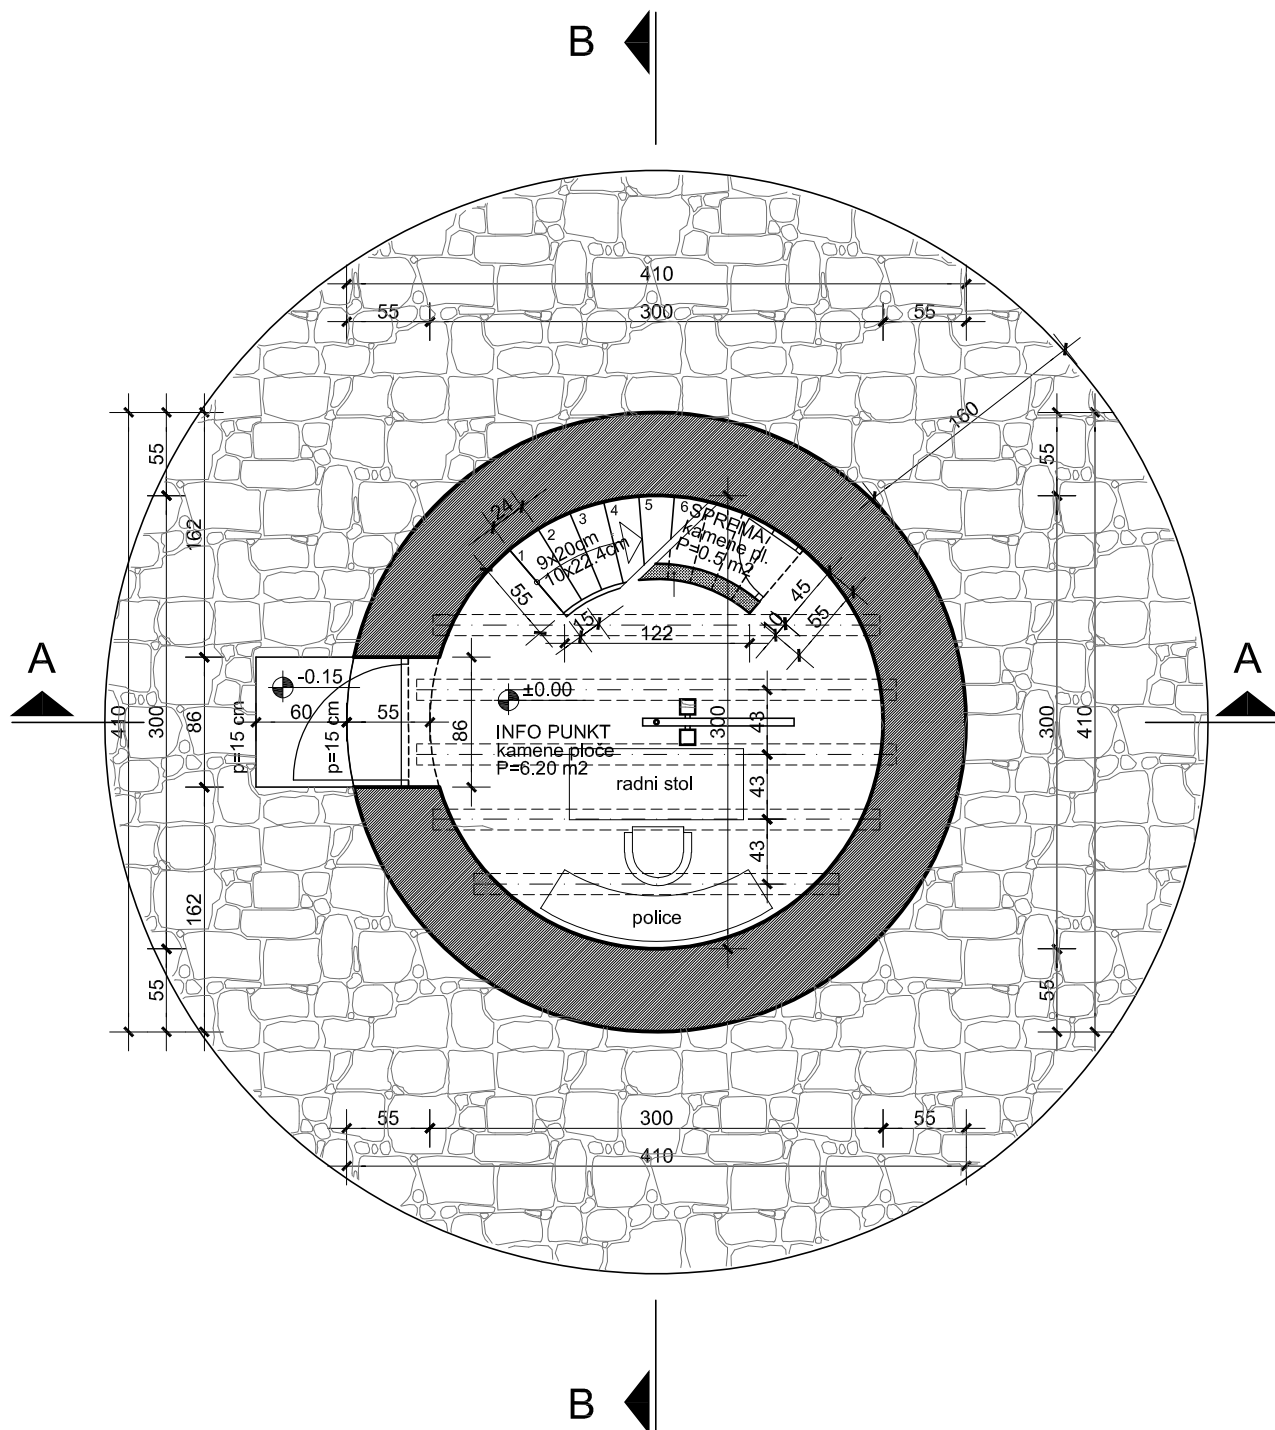


±0.00 = 23.55 m/nm

URED OVLAŠTENE
ARHITEKTICE
VLASTA MARČIĆ

INVESTITOR	Grad Hvar, OIB: 01250166084	
GRAĐEVINA	FORSKI MLIN NA VITAR	
LOKACIJA	Kat. čest. br. 554 K.o. Hvar	
FAZA	GLAVNI PROJEKT	
SADRŽAJ	TLOCRT PRIZEMLJA	
Z.O.P. 23-19	T.D. 23-19	MJERILO 1:50

FORSKI MLIN NA VITAR
TLOCRT PRIZEMLJA - rekonstrukcija

PROJEKTANT	VLASTA MARČIĆ dipl.ing.arh.	
SURADNIK	NIKOMIR GABELIĆ dipl. ing. arh.	
SPLIT, studeni 2019.		List : 2

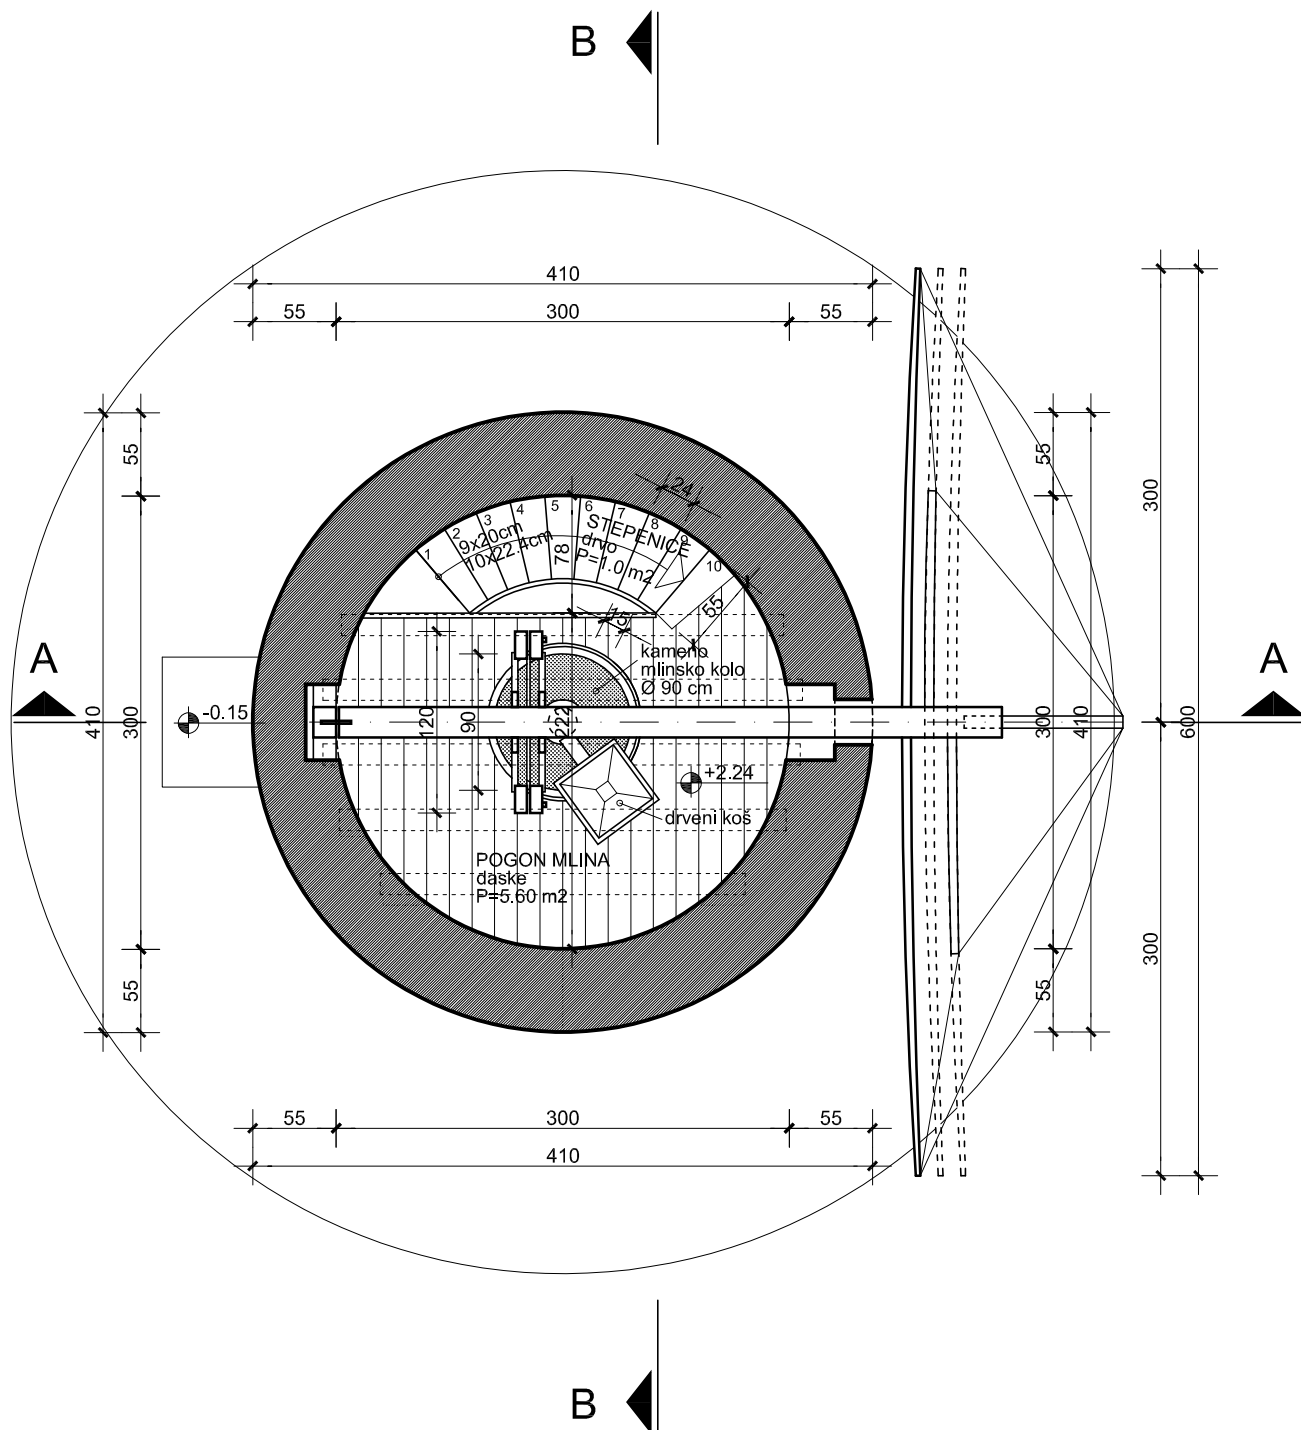


±0.00 = 23.55 m/nm

URED OVLAŠTENE
ARHITEKTICE
VLASTA MARČIĆ

INVESTITOR	Grad Hvar, OIB: 01250166084	
GRAĐEVINA	FORSKI MLIN NA VITAR	
LOKACIJA	Kat. čest. br. 554 K.o. Hvar	
FAZA	GLAVNI PROJEKT	
SADRŽAJ	TLOCRT I. KATA	
Z.O.P. 23-19	T.D. 23-19	MJERILO 1:50

FORSKI MLIN NA VITAR
TLOCRT I. KATA - rekonstrukcija

PROJEKTANT	VLASTA MARČIĆ dipl.ing.arh.	
SURADNIK	NIKOMIR GABELIĆ dipl. ing. arh.	
SPLIT, studeni 2019.		List : 3

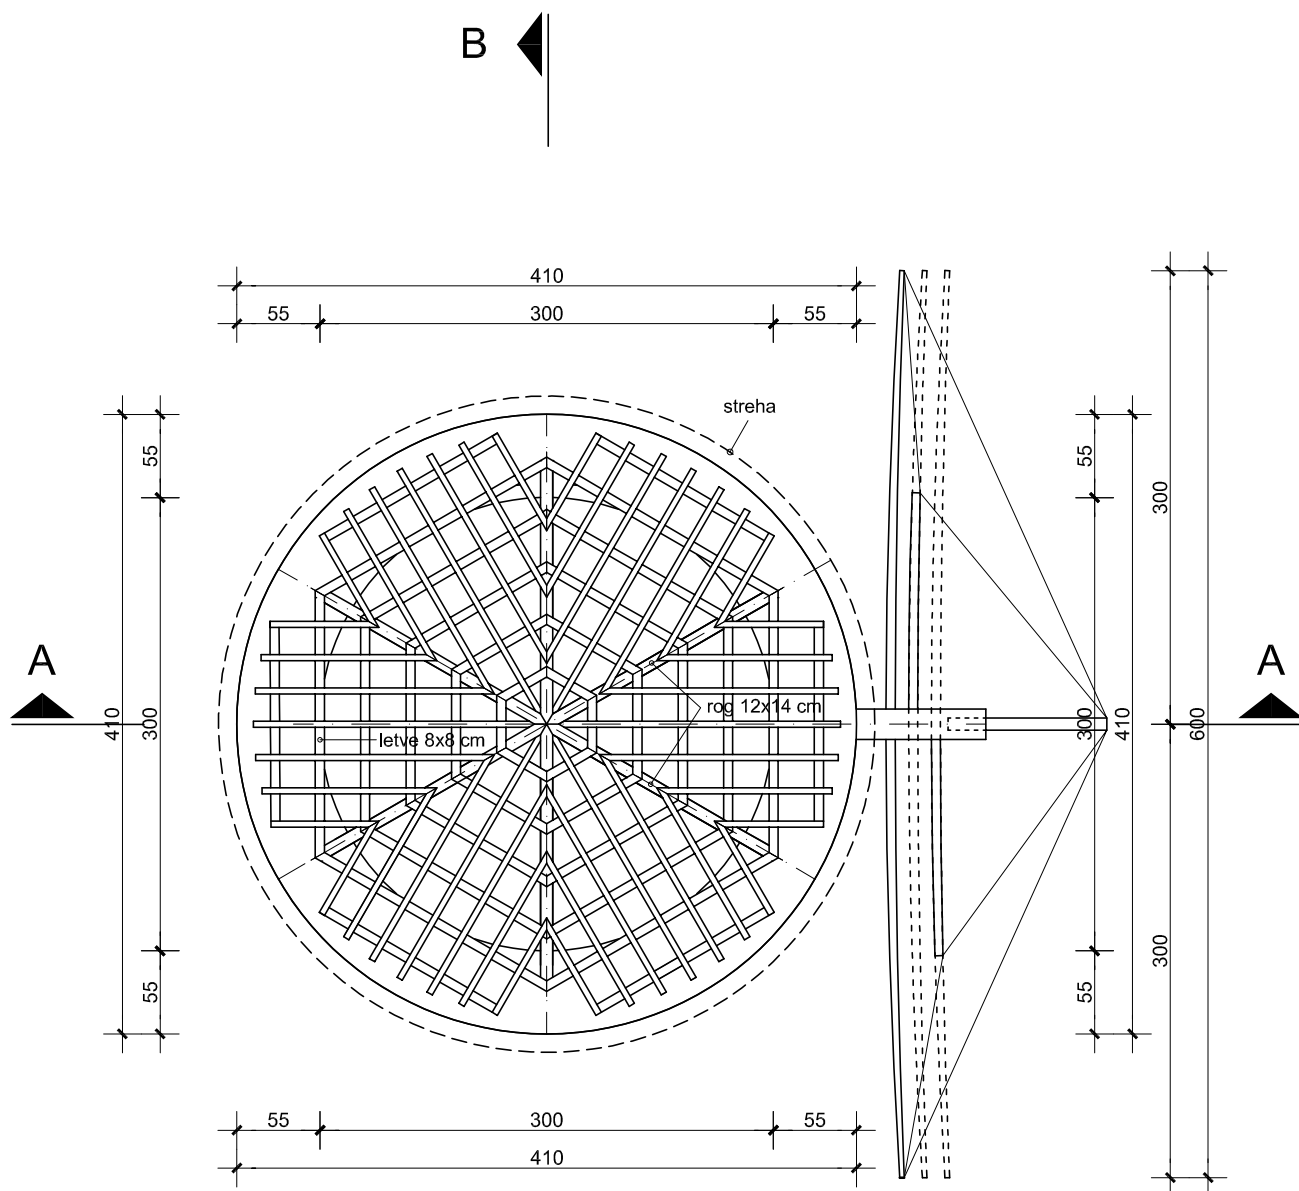


±0.00 = 23.55 m/nm

URED OVLAŠTENE
ARHITEKTICE
VLASTA MARČIĆ

INVESTITOR	Grad Hvar, OIB: 01250166084	
GRAĐEVINA	FORSKI MLIN NA VITAR	
LOKACIJA	Kat. čest. br. 554 K.o. Hvar	
FAZA	GLAVNI PROJEKT	
SADRŽAJ	TLOCRT KROVIŠTA	
Z.O.P. 23-19	T.D. 23-19	MJERILO 1:50

FORSKI MLIN NA VITAR
TLOCRT KROVIŠTA - rekonstrukcija

PROJEKTANT	VLASTA MARČIĆ dipl.ing.arh.	
SURADNIK	NIKOMIR GABELIĆ dipl. ing. arh.	
SPLIT, studeni 2019.		List : 4

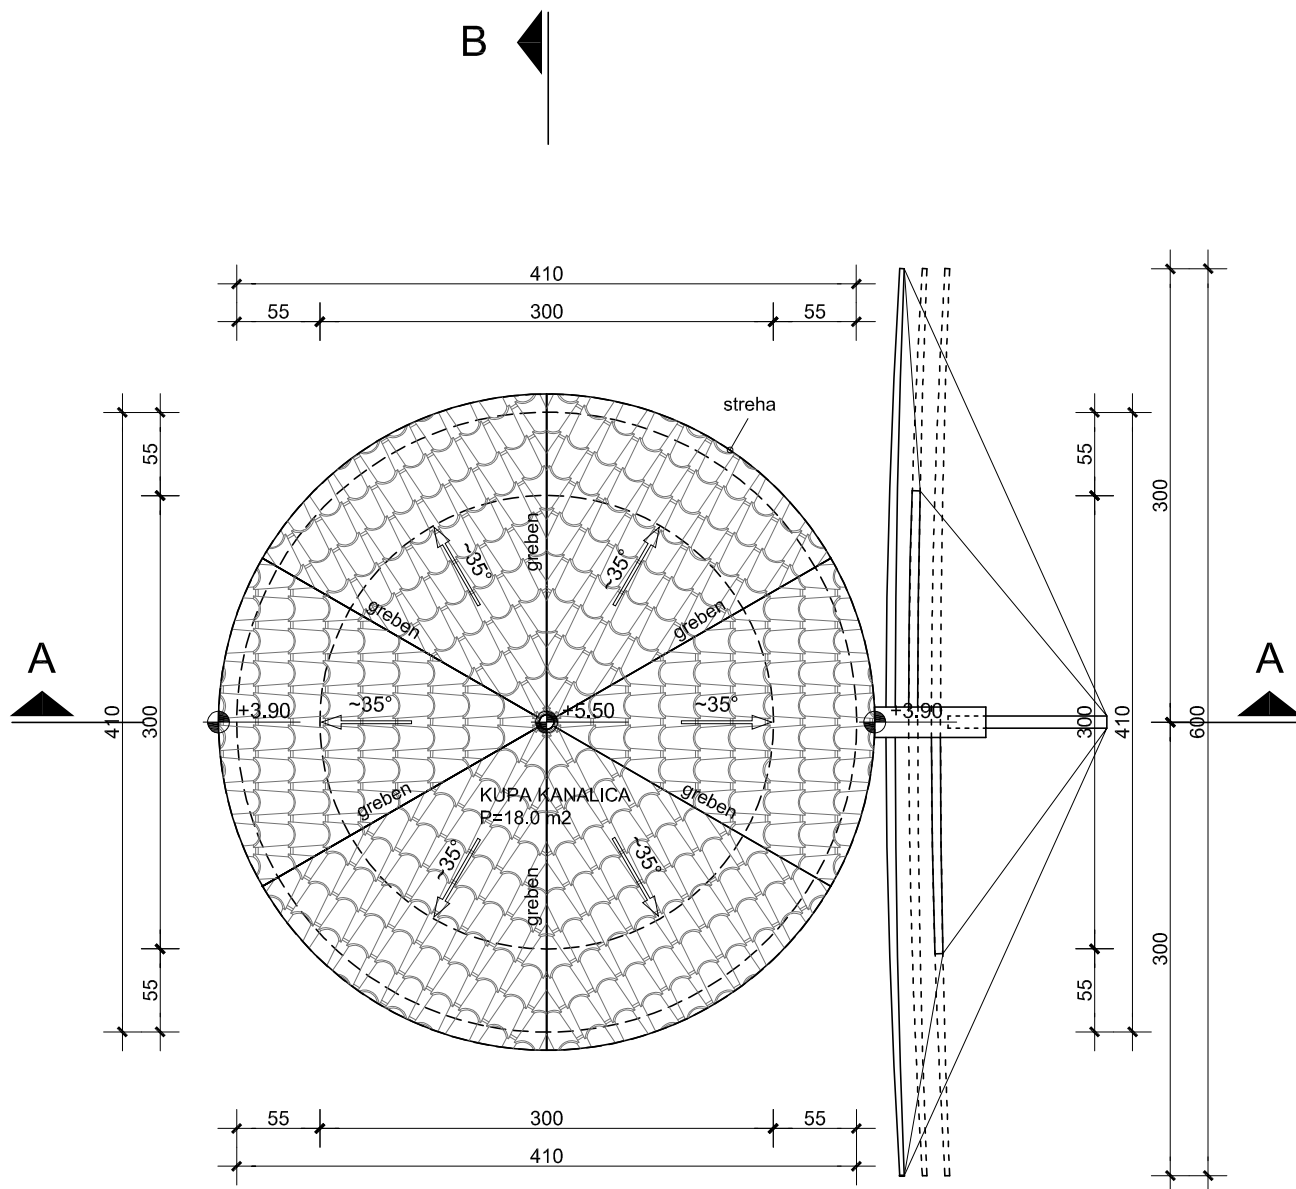


±0.00 = 23.55 m/nm

URED OVLAŠTENE
ARHITEKTICE
VLASTA MARČIĆ

INVESTITOR	Grad Hvar, OIB: 01250166084	
GRAĐEVINA	FORSKI MLIN NA VITAR	
LOKACIJA	Kat. čest. br. 554 K.o. Hvar	
FAZA	GLAVNI PROJEKT	
SADRŽAJ	TLOCRT KROVA	
Z.O.P. 23-19	T.D. 23-19	MJERILO 1:50


FORSKI MLIN NA VITAR
TLOCRT KROVA - rekonstrukcija

PROJEKTANT	VLASTA MARČIĆ dipl.ing.arh.	
SURADNIK	NIKOMIR GABELIĆ dipl. ing. arh.	
SPLIT, studeni 2019.		List : 5

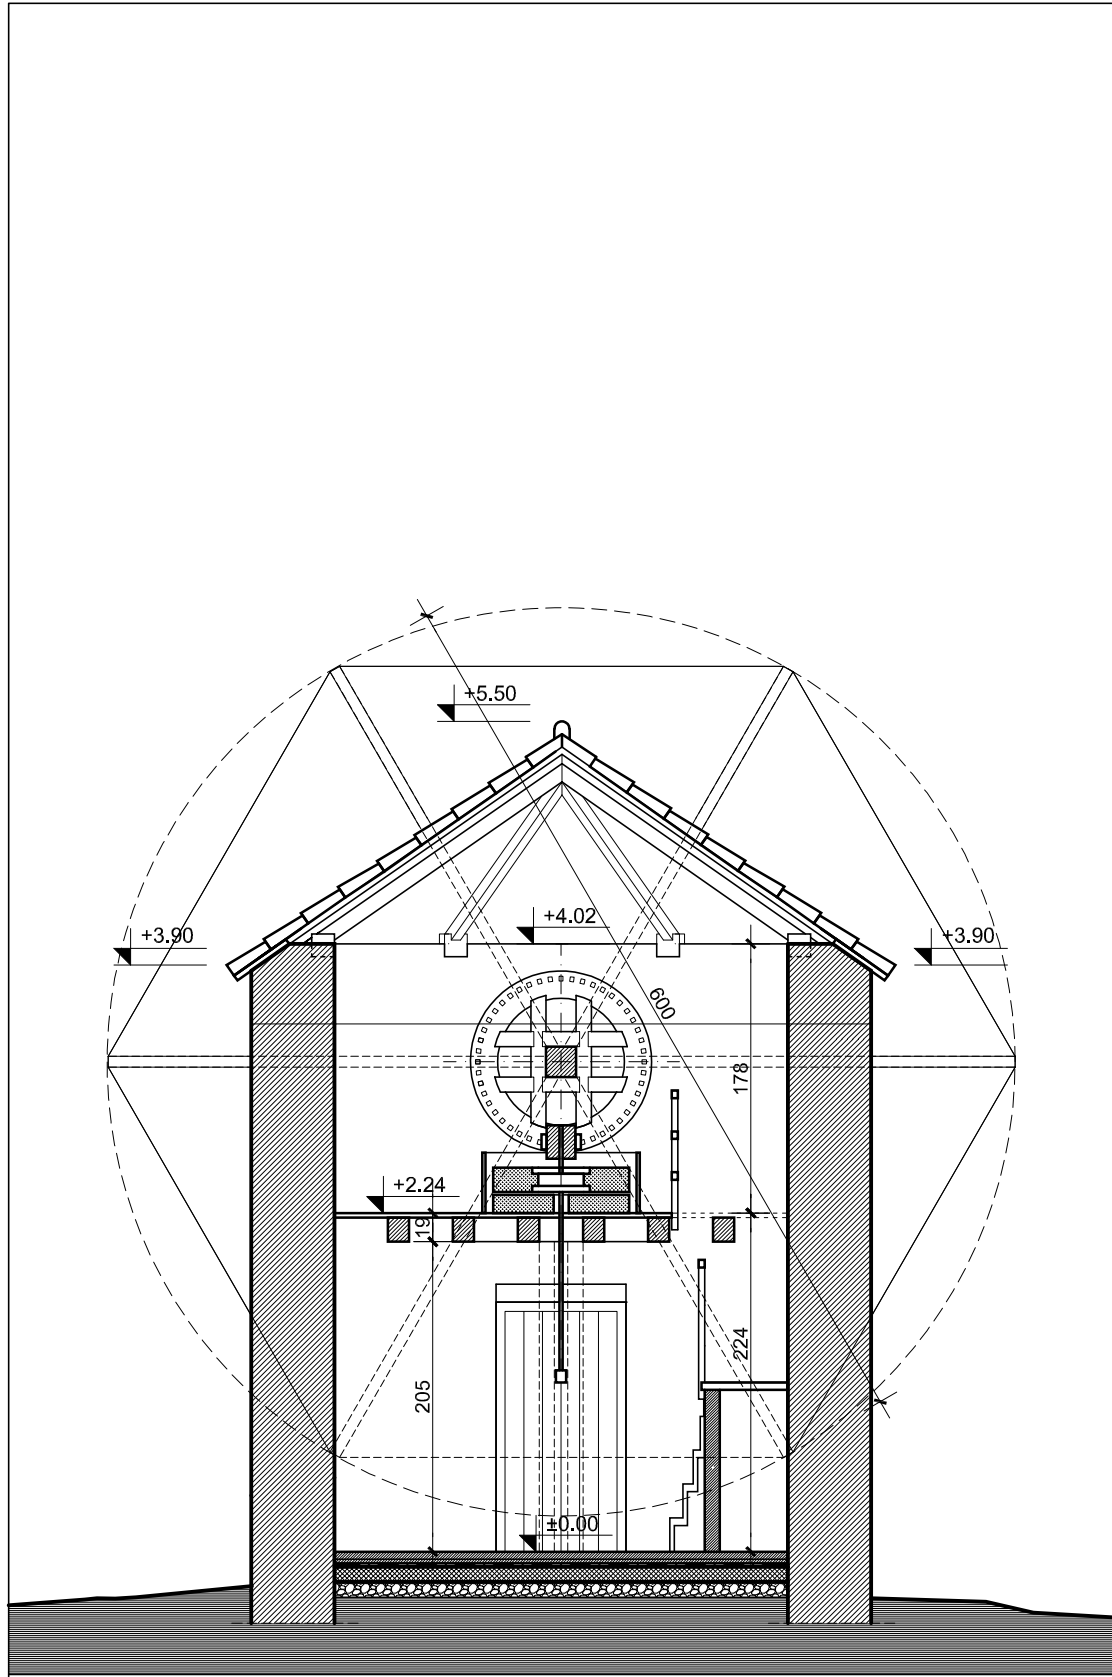

PRESJEK B-B

+8.00
+7.00
+6.00
+5.00
+4.00
+3.00
+2.00
+1.00
±0.00
-1.00

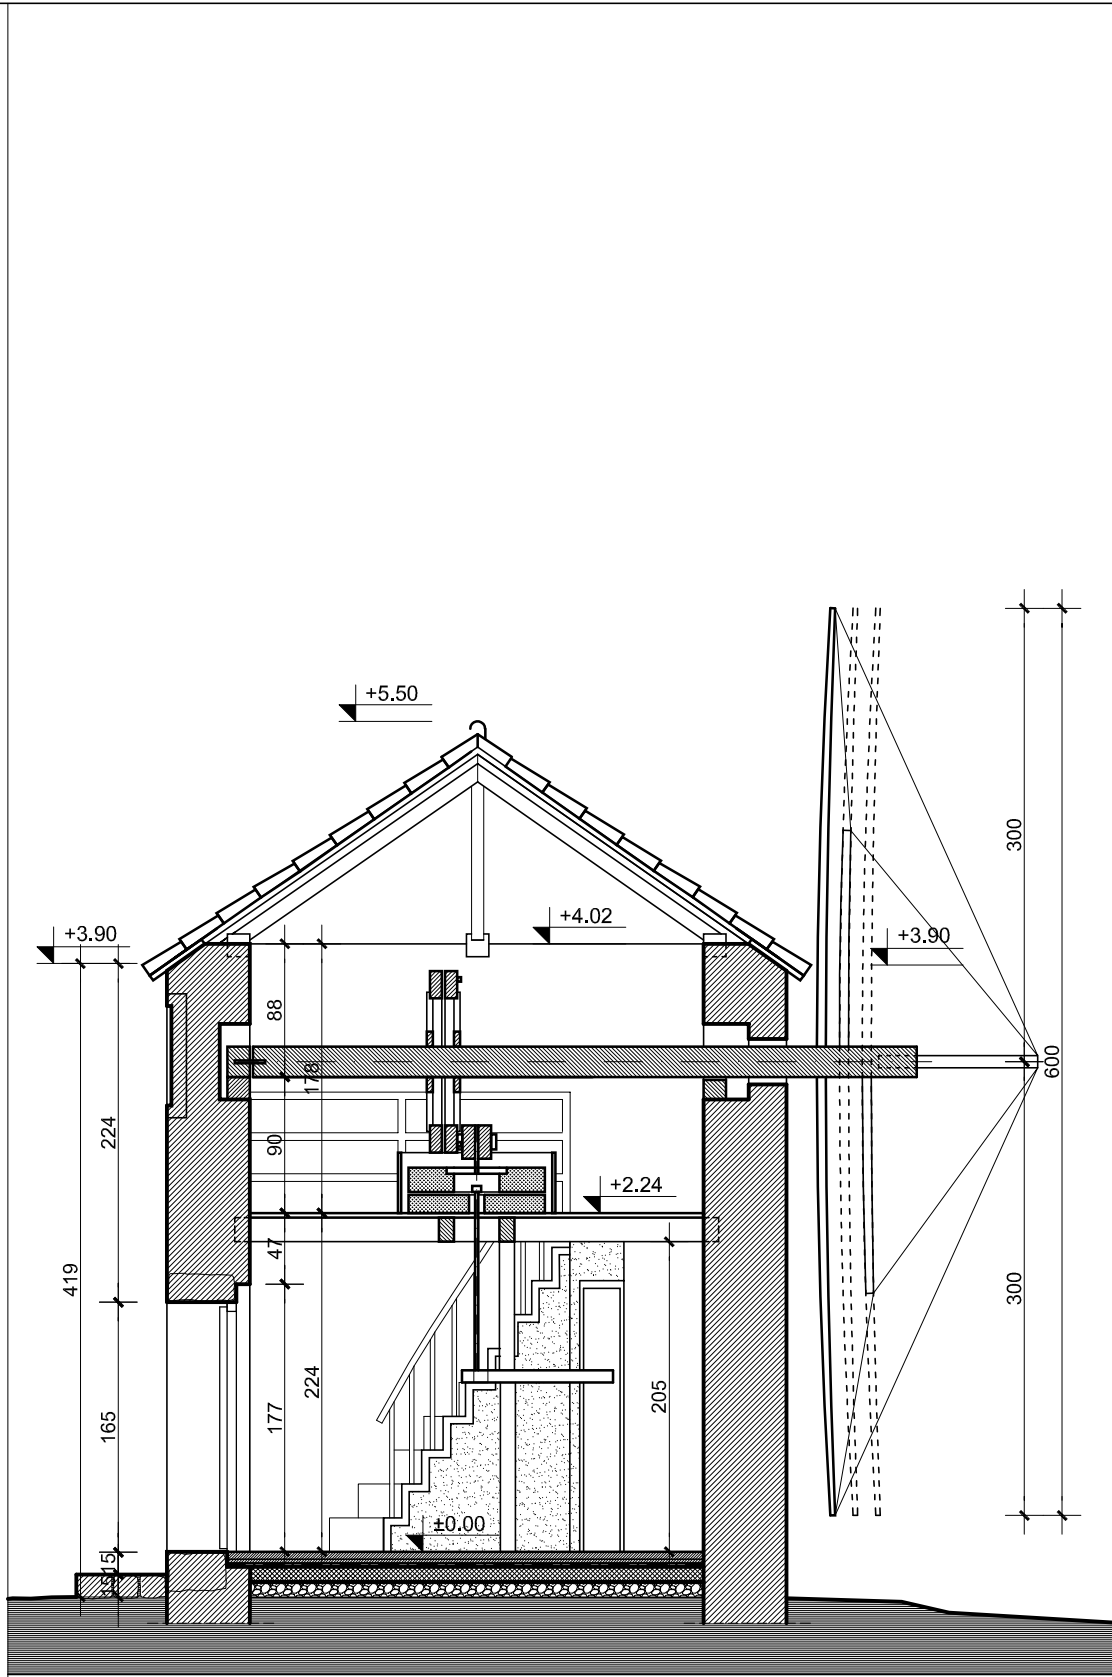


PRESJEK A-A

±0.00 = 23.55 m/nm


FORSKI MLIN NA VITAR
PRESJECI A-A, B-B
rekonstrukcija

URED OVLAŠTENE ARHITEKTICE VLASTA MARČIĆ		
INVESTITOR	Grad Hvar, OIB: 01250166084	
GRAĐEVINA	FORSKI MLIN NA VITAR	
LOKACIJA	Kat. čest. br. 554 K.o. Hvar	
FAZA PROJEKTA	GLAVNI PROJEKT	
SADRŽAJ	PRESJECI A-A, B-B	
PROJEKTANT	VLASTA MARČIĆ dipl.ing.arh.	
SURADNIK	NIKOMIR GABELIĆ, dipl. ing. arh.	
Z.O.P. 23-19	T.D. 23-19	MJERILO 1:50
SPLIT, studeni 2019.		List : 6

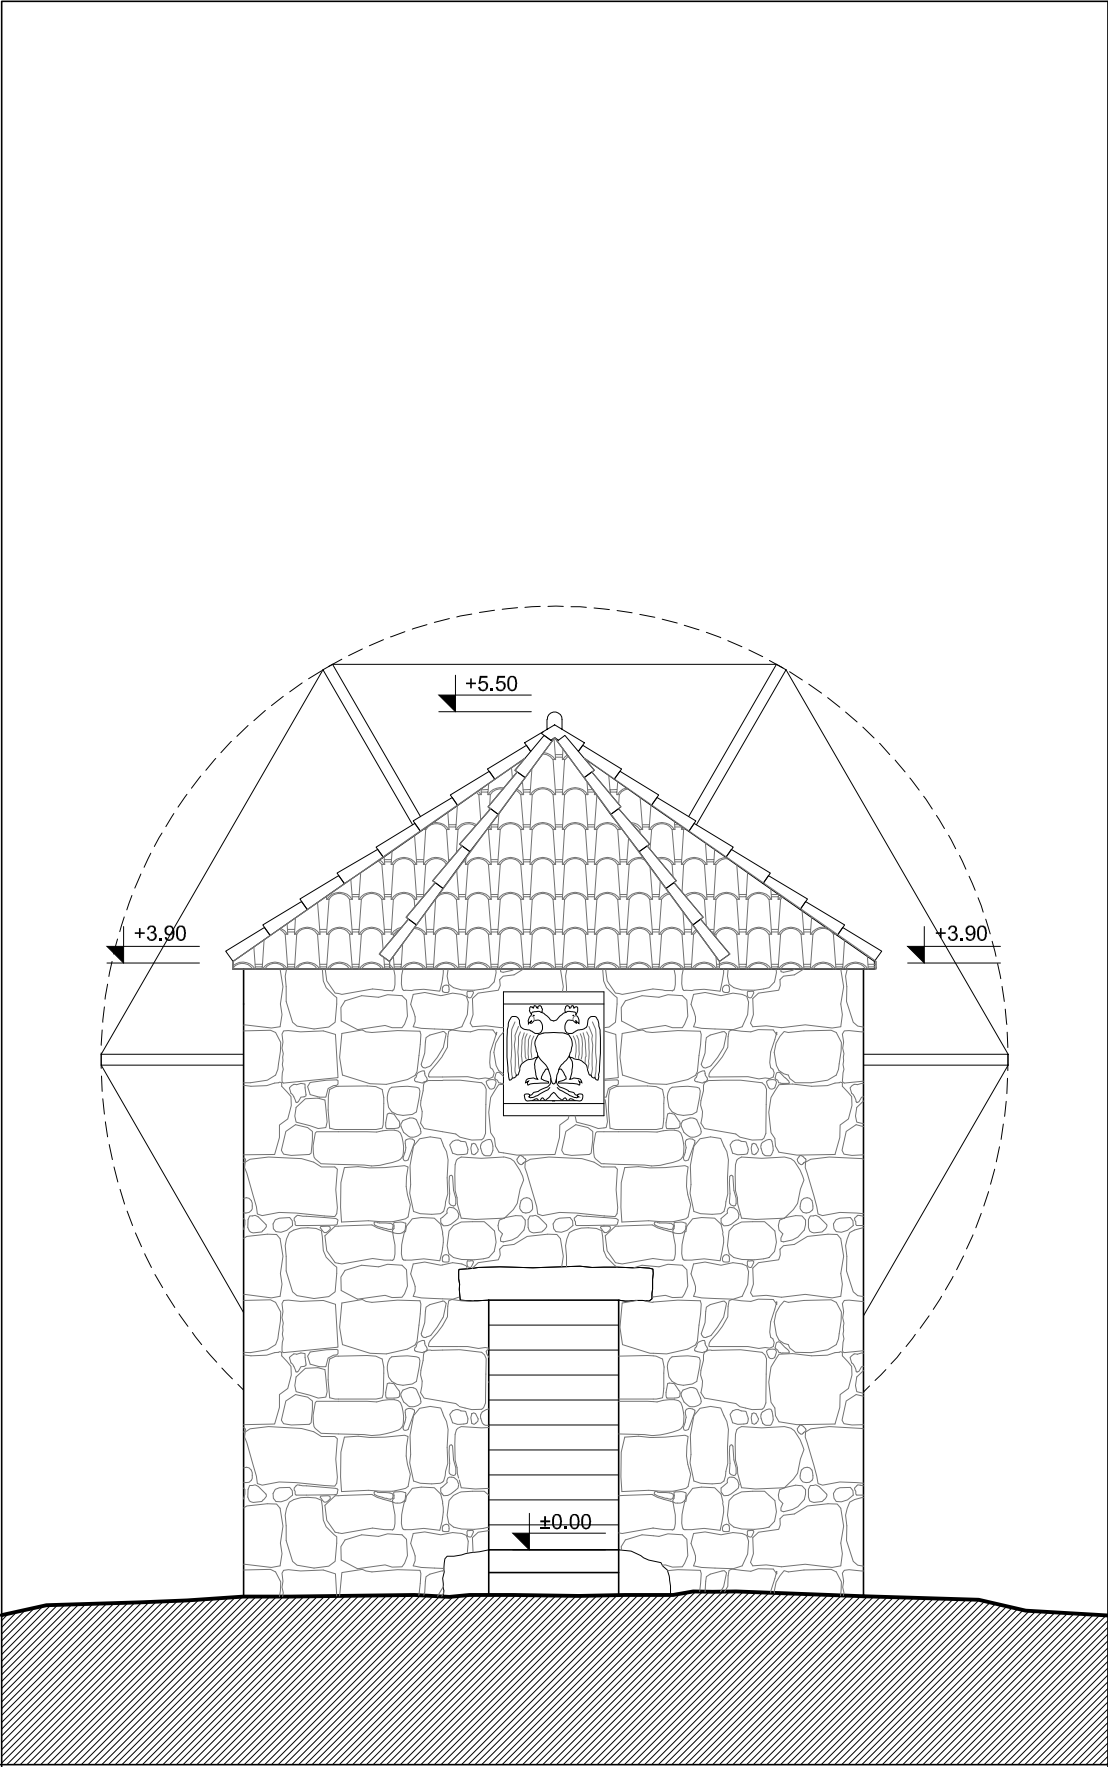

SJEVEROISTOČNO
PROČELJE

+8.00
+7.00
+6.00
+5.00
+4.00
+3.00
+2.00
+1.00
±0.00
-1.00

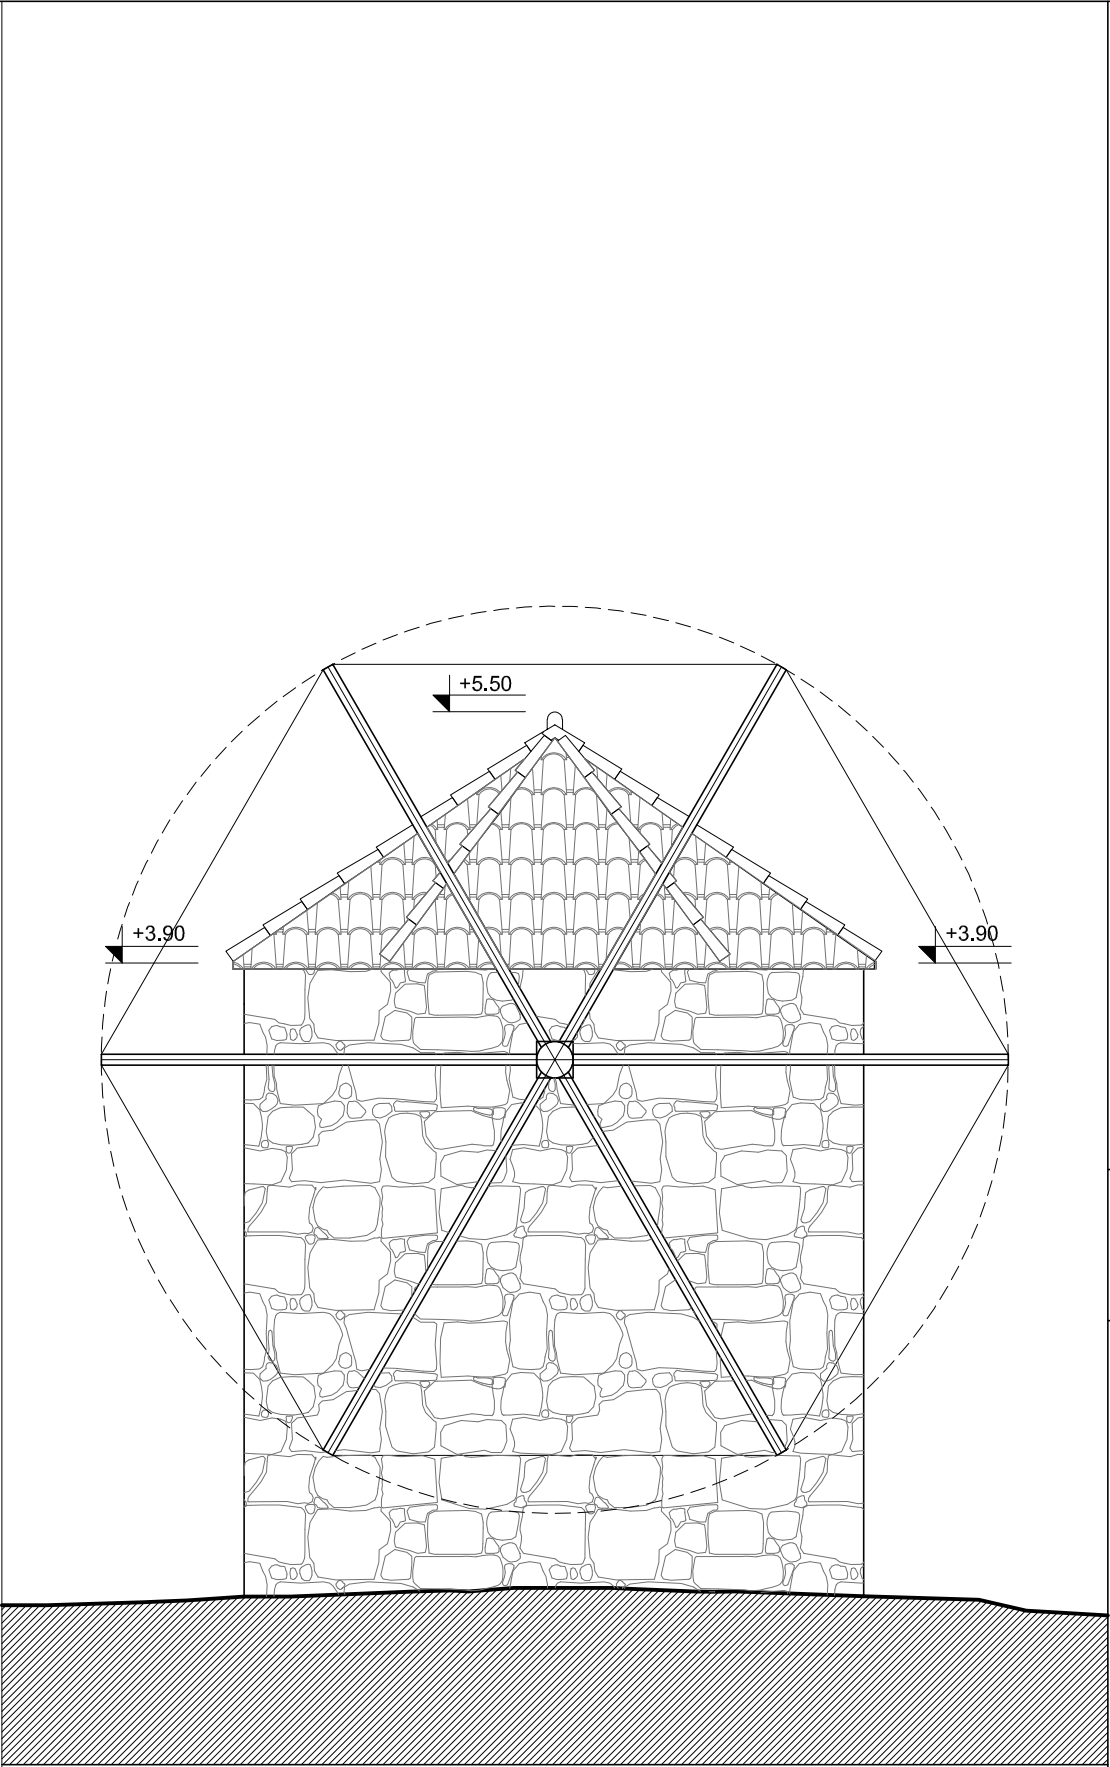

JUGOZAPADNO
PROČELJE

±0.00 = 23.55 m/nm

FORSKI MLIN NA VITAR
PROČELJA
rekonstrukcija

URED OVLAŠTENE ARHITEKTICE VLASTA MARČIĆ		
INVESTITOR	Grad Hvar, OIB: 01250166084	
GRAĐEVINA	FORSKI MLIN NA VITAR	
LOKACIJA	Kat. čest. br. 554 K.o. Hvar	
FAZA PROJEKTA	GLAVNI PROJEKT	
SADRŽAJ	PROČELJA	
PROJEKTANT	VLASTA MARČIĆ dipl.ing.arh.	
SURADNIK	NIKOMIR GABELIĆ, dipl. ing. arh.	
Z.O.P. 23-19	T.D. 23-19	MJERILO 1:50
SPLIT, studeni 2019.		List : 7