


NAPOMENA: SVE MJERE KONTROLIRATI U NARAVI.


NAPOMENA: SVE MJERE KONTROLIRATI U NARAVI.

NAPOMENA: SVE MJERE KONTROLIRATI U NARAVI.


REKONSTRUKCIJA SKLOPA GRAĐEVINA I UREĐENJE OTOČIČA GALEŠNIKA

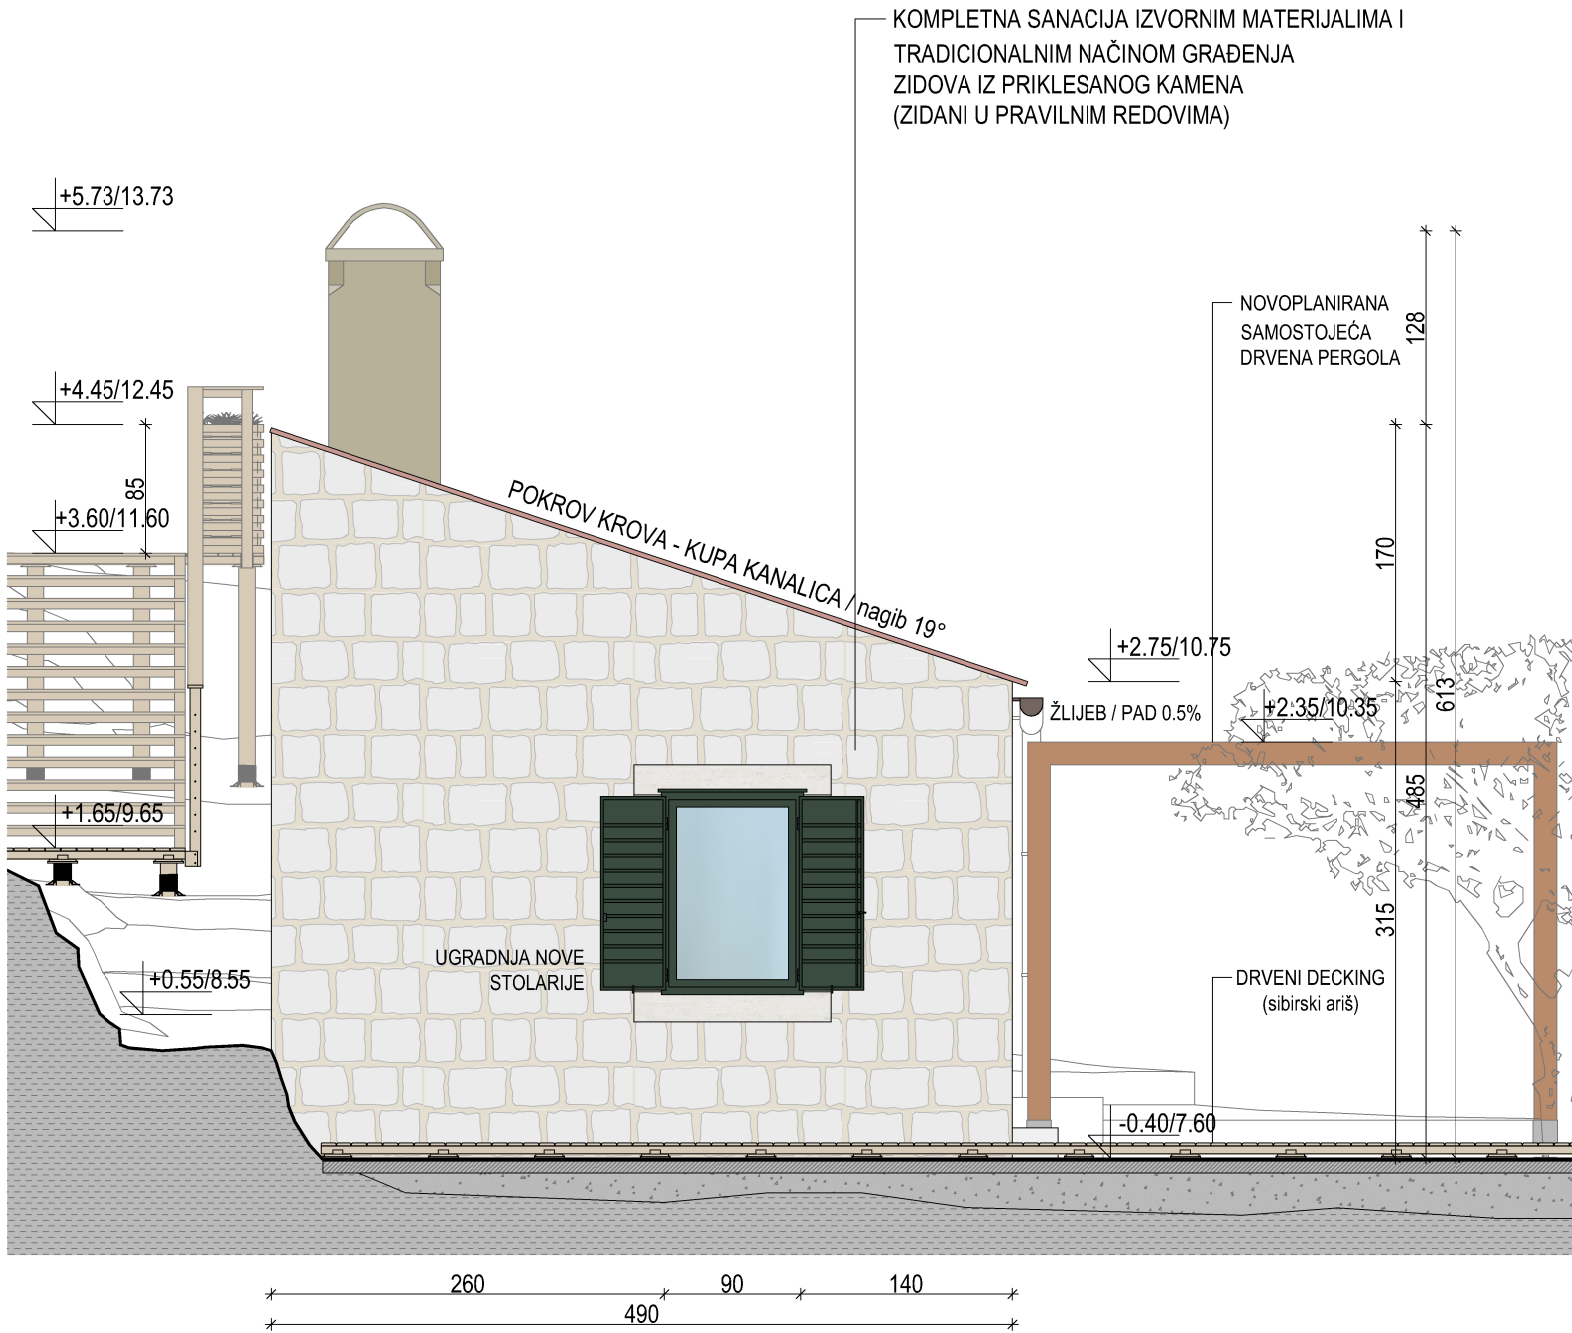

JUGO-ISTOČNO PROČELJE

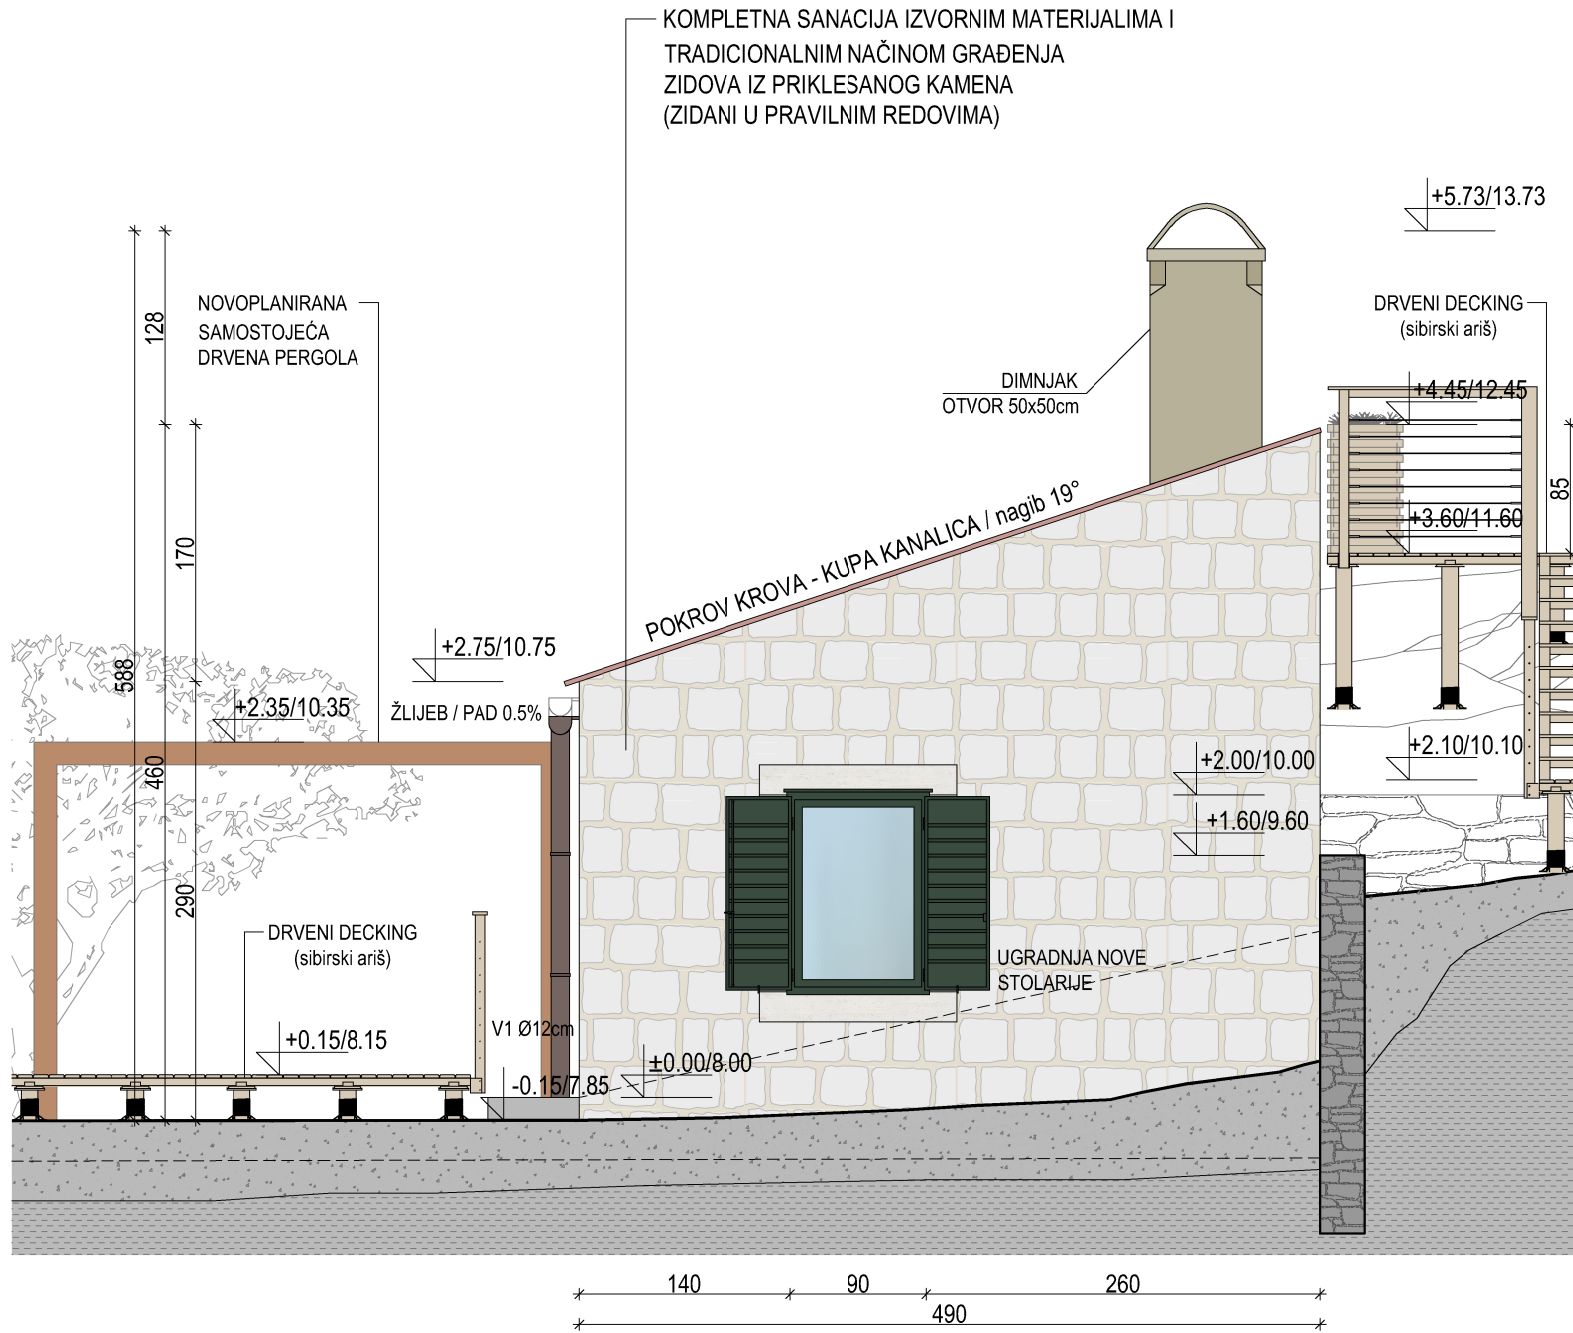

SJEVERO-ZAPADNO PROČELJE

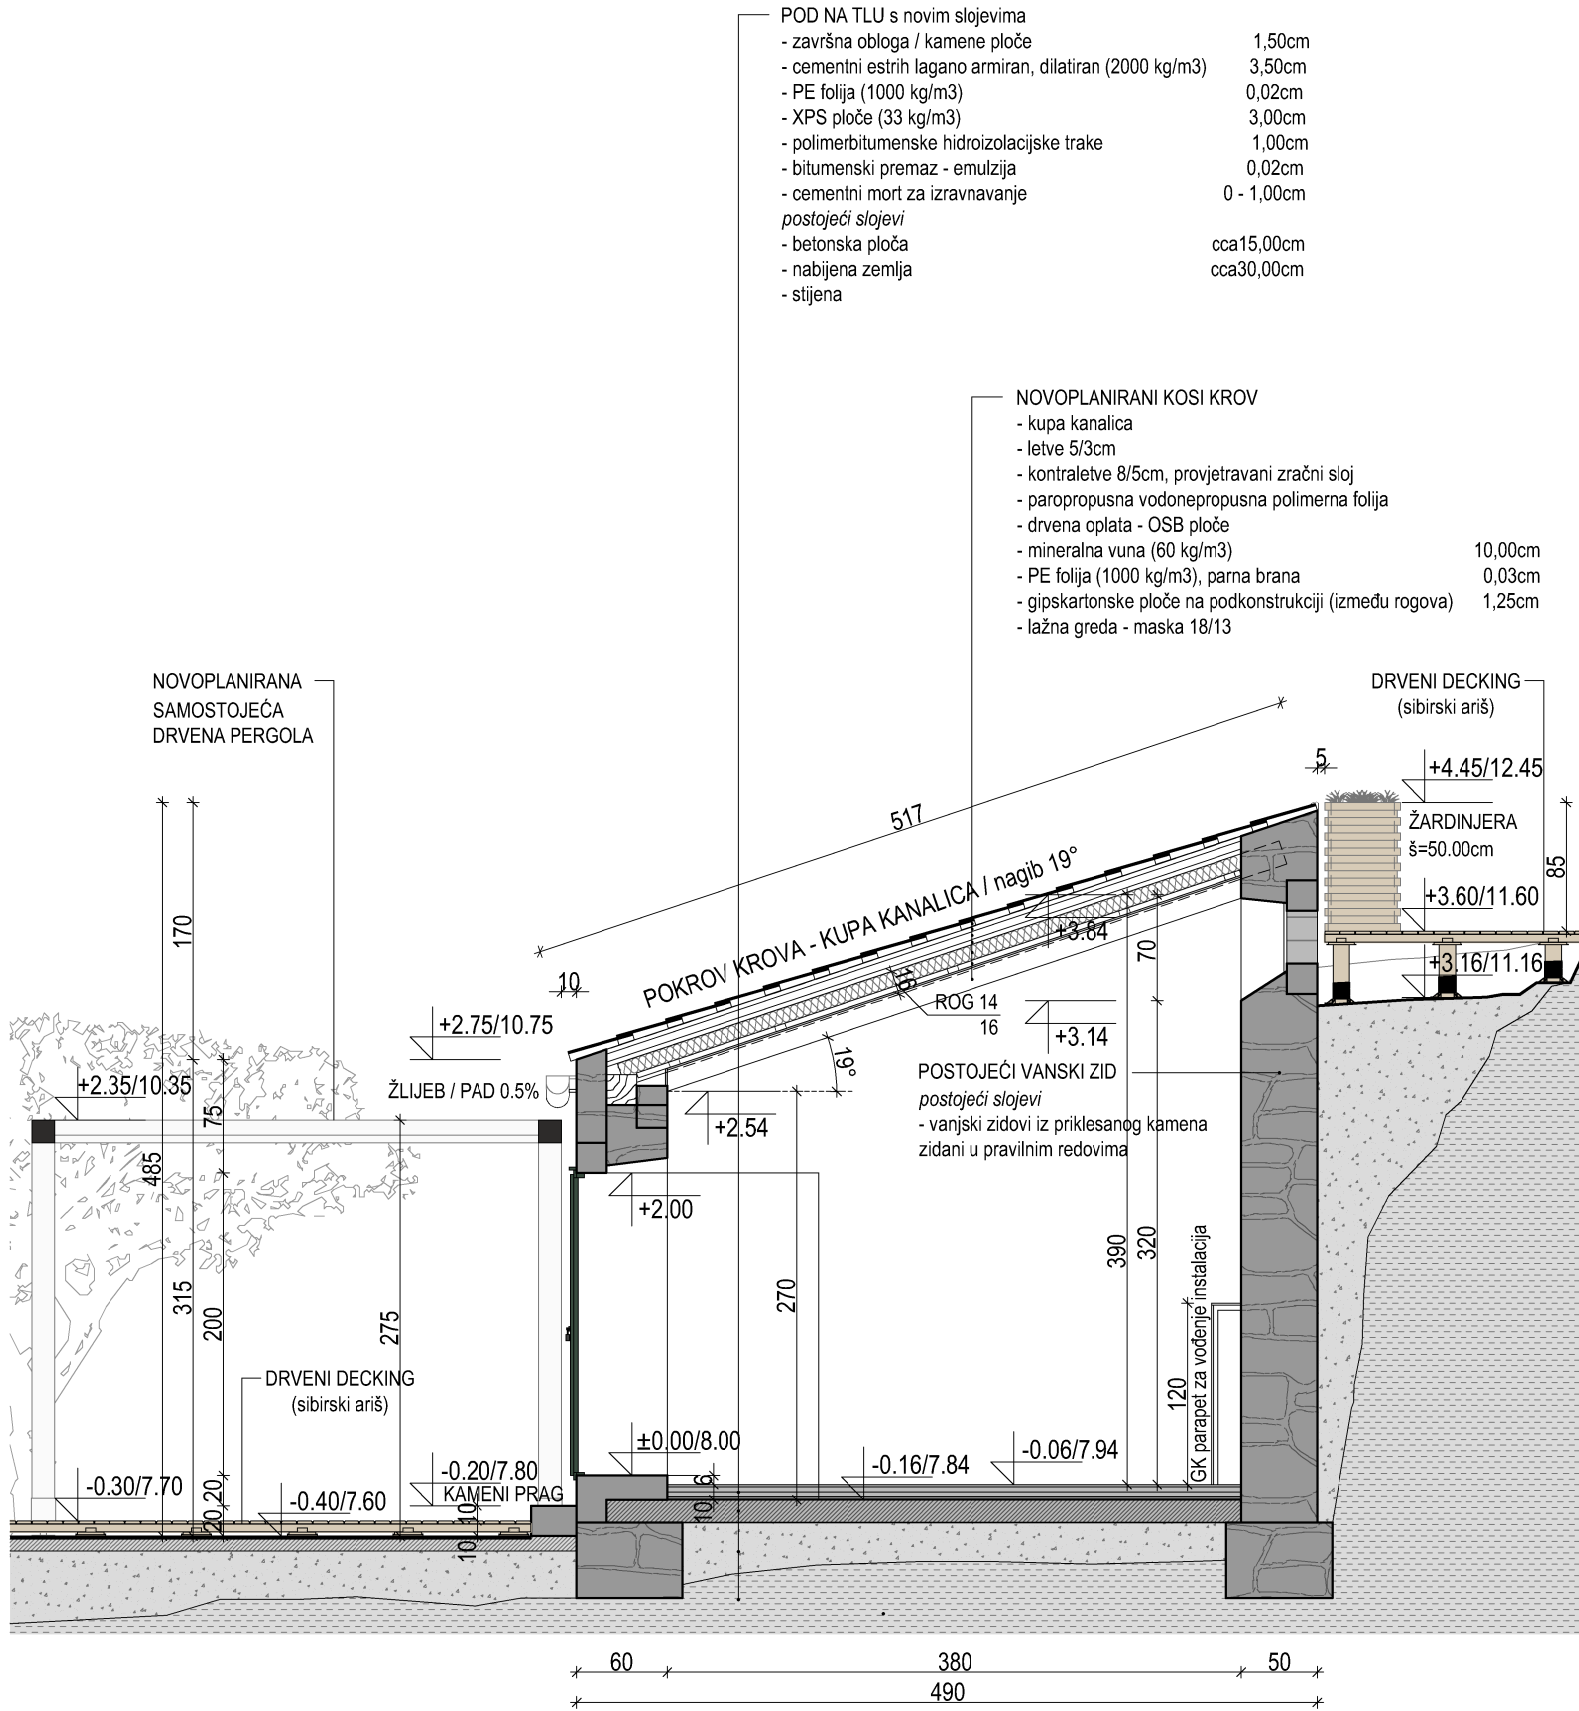

PRESJEK A-A

REKONSTRUKCIJA SKLOPA GRAĐEVINA I UREĐENJE OTOČIČA GALEŠNIKA

NOVOPLANIRANO UREĐENJE

GRAĐEVINA 1 (VOJARNA) / PROČELJA JI i SZ, PRESJEK A-A

±0.00 = 8.00 m.n.v.

JURCON PROJEKT d.o.o. Zagreb, Gatačevačka 48 tel. 3695 (0) 1 30 12 20 4 3695 (0) 1 30 12 20 4 3695 (0) 1 30 97 54 0 fax e-mail jurconprojekti@jurconprojekti.hr		NAZIV PODNOSITELJA ZAHTEJVA	
JURCON PROJEKT OIB		GRAD HVAR	
PROJECTANT		OIB: 01250166084	
		Ulica Milana Kukurina 2, 21450 Hvar	
		NAZIV ZAHVATA U PROSTORU / NAZIV IDEJNOG PROJEKTA	
		PROJEKT REKONSTRUKCIJE SKLOPA GRAĐEVINA NA OTOČIČU GALEŠNIKU U OKVIRU PROJEKTA HVAR	
		TVRĐAVA KULTURE	
		RAZINA PROJEKTA	STRUKOVNA ODREDNICA
		IDEJNI PROJEKT	ARHITEKTONSKI
GLAVNI PROJEKTANT		Darko Kolaric, dipl.ing.arh.	
SURADNICI		Ivana Kosier Czeisberger, dipl.ing.arh.	
		Gordan Maček, dipl.ing.prom.	
		Vilina Vučinić, dipl.ing.arh.	
		Margareta Čurić, dipl.ing.arh.	
		NAZIV PROJEKTIRANOG DIELA ZAHVATA U PROSTORU	
		NOVOPLANIRANO UREĐENJE / GRAĐEVINA 1 (VOJARNA)	
		NAZIV GRAFIČKOG PRIKAZA	
		PROČELJA JI i SZ, PRESJEK A-A	
DIREKTOR		ZAJEDNIČKA OZNAKA PROJEKTA	BROJ PROJEKTA
		ROG-176/18	176/18
		DATUM IZDAJE	4/2018
		UMERLO	1:50
		REDNI BROJ NACRTA	NP.06