NAPOMENA: SVE MJERE KONTROLIRATI U NARAVI.

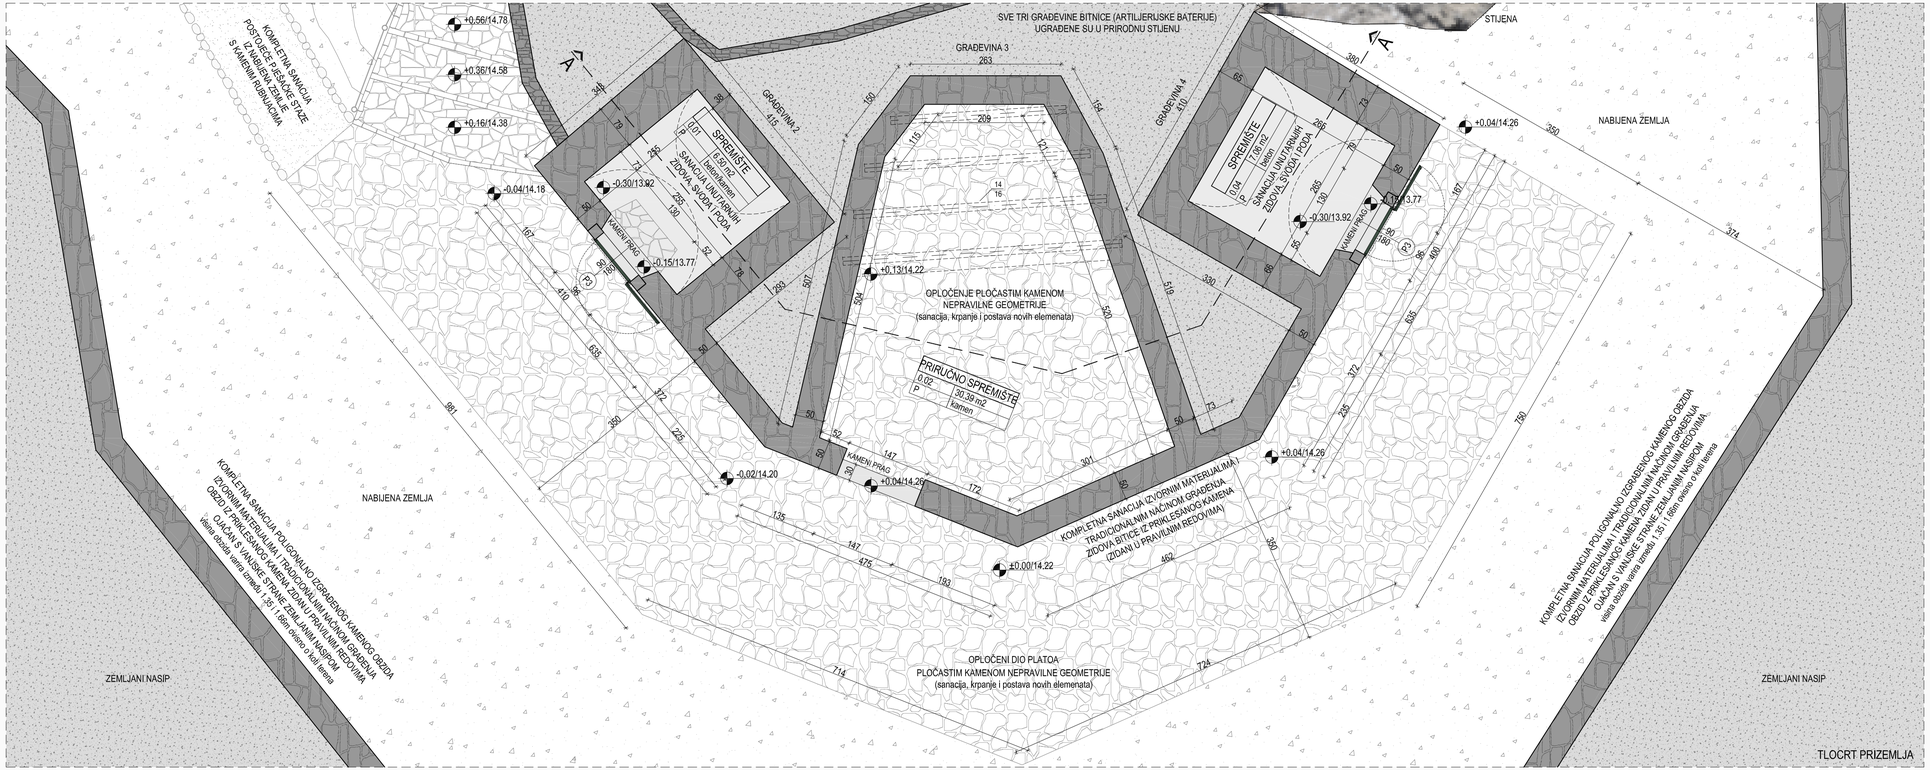

900X297

REKONSTRUKCIJA SKLOPA GRAĐEVINA I UREĐENJE OTOČIĆA GALEŠNIKA

REKONSTRUKCIJA SKLOPA GRAĐEVINA I UREĐENJE OTOČIĆA GALEŠNIKA

NOVOPLANIRANO UREĐENJE

GRAĐEVINE 2, 3 i 4 (BITNICA) / TLOCRT PRIZEMLJA

±0.00 = 14.22 m.n.v.

JURCON PROJEKT d.o.o. Zagreb, Gotalovečka 49 tel. 3085 023 1 30 12 20/24 fax 3085 023 1 30 12 20/25 3085 023 1 30 9375/47 e-mail jurcon@jurcon.jurcon.com	NAZIV PODNOSITELJA ZAHTJEVA: GRAD HVAR OIB: 01250166084 Ulica Milana Kukurina 2, 21450 Hvar					
JURCON PROJEKT OIB	55345087244	NAZIV ZAHVATA U PROSTORU / NAZIV IDEJNOG PROJEKTA: PROJEKT REKONSTRUKCIJE SKLOPA GRAĐEVINA NA OTOČIĆU GALEŠNIKU U OKVIRU PROJEKTA HVAR TVRĐAVA KULTURE				
PROJEKTANT	Darko Kolarić, dipl.ing.arh.					
DARKO KOLARIĆ (potpis) OVLAŠTENI ARHITEKT A 2914		RAZINA PROJEKTA: IDEJNI PROJEKT		STRUKOVNA OREDNICA: ARHITEKTONSKI		
GLAVNI PROJEKTANT	Darko Kolarić, dipl.ing.arh.	NAZIV PROJEKTIRANOG DIJELA ZAHVATA U PROSTORU				
SURADNICI	Ivana Kosier Czeiseberger, dipl.ing.arh.					
	Gordan Maček, dipl.ing.prom.	NOVOPLANIRANO UREĐENJE / GRAĐEVINE 2,3 i 4 (BITNICA)				
	Vilina Vučinović, dipl.ing.arh.	NAZIV GRAFIČKOG PRIKAZA				
	Margareta Ćurić, dipl.ing.arh.	TLOCRT PRIZEMLJA				
		ZVJEZDIČKA OZNAKA PROJEKTA	BROJ PROJEKTA	DATUM IZRADE	MJERILO	REDNI BROJ NACRTA
DIREKTOR	Zdravko Jurčec, dipl.ing.građ.	ROG-176/18	176/18	4/2018	1:50	NP.09