


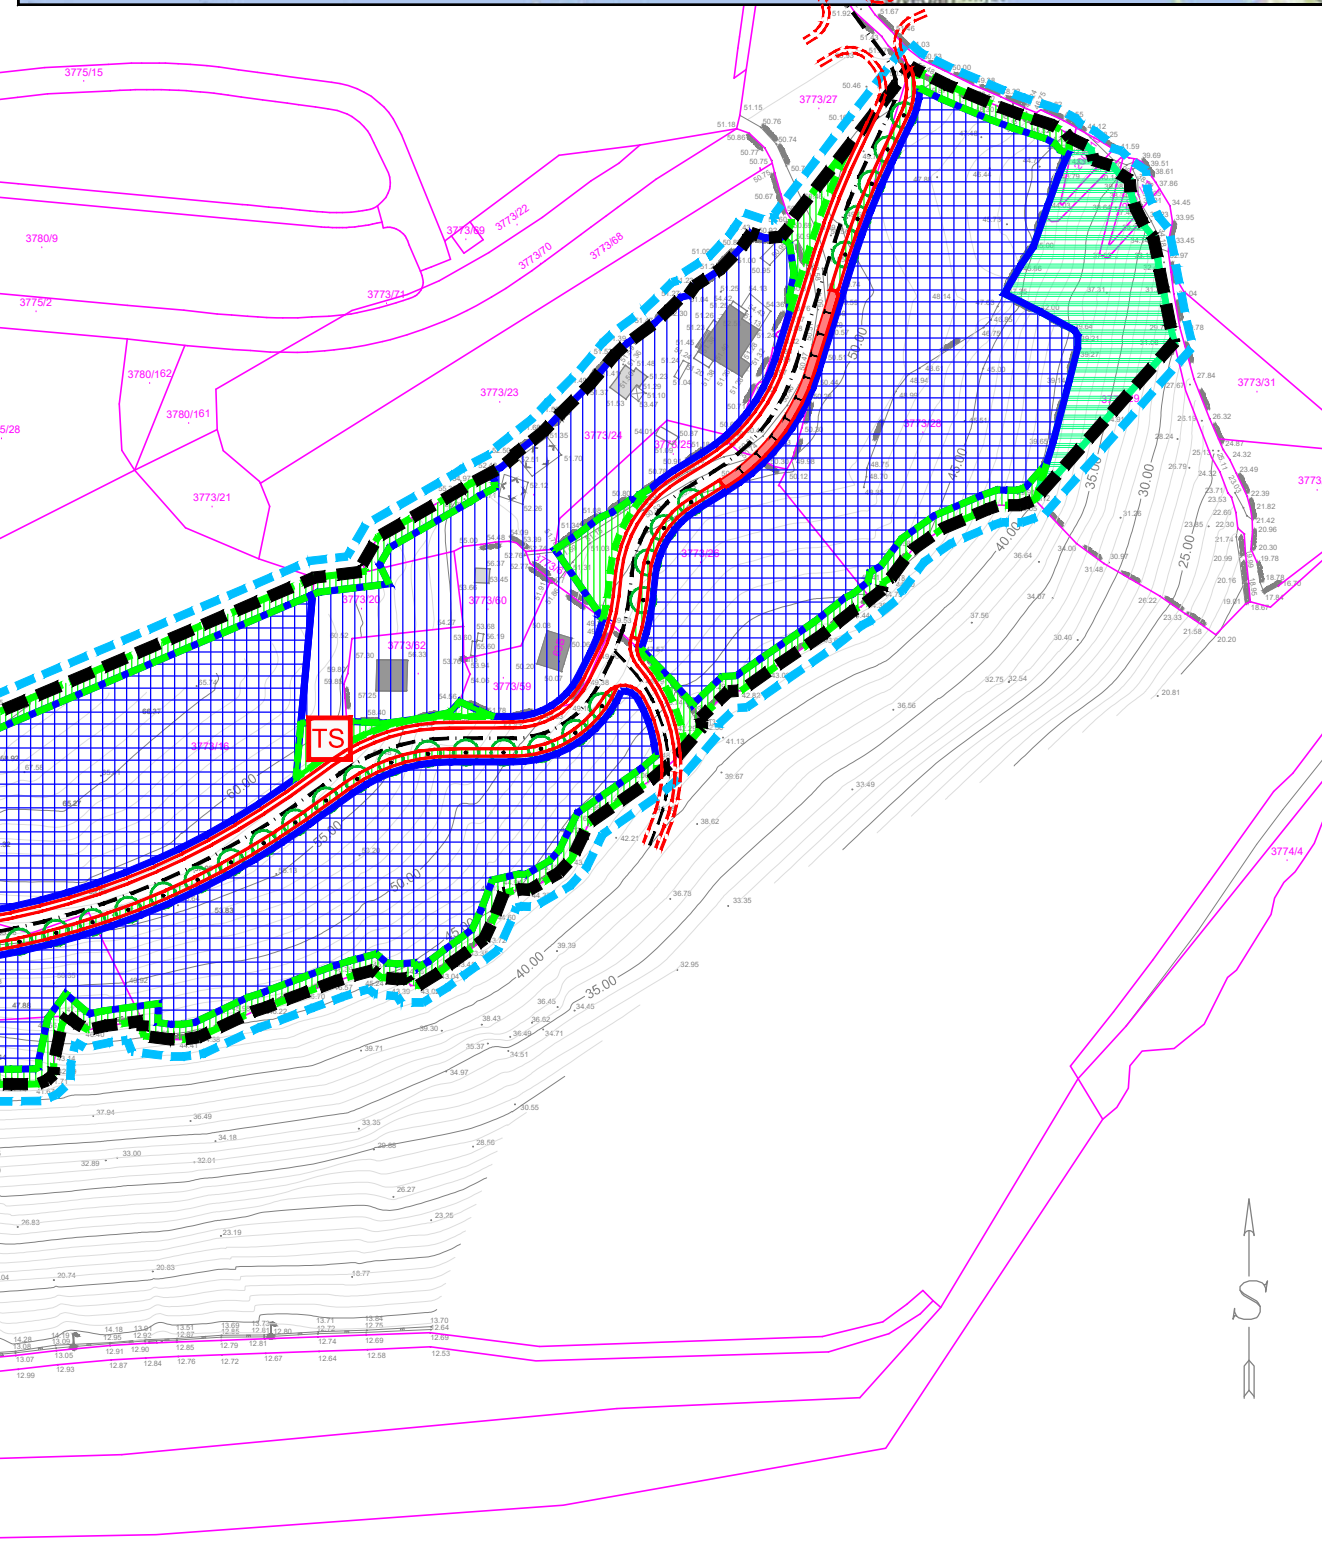

POVRŠINA ZA SMJEŠTAJ TRAFOSTANICE
TRAFOSTANICA TS 10(20)/0,4 kV

	LINIJE SMJILJENE NA TERENU
	KATASTARSKA GRANICA
	KATASTARSKI BROJ
	SLOJNICE TERENA OSNOVNE
	SLOJNICE TERENA POMOĆNE
	ŽELJEZNA OGRADA
	ŽIČANA OGRADA
	BETONSKI ZID
	SUHKOZID
	STUP STRUJA
	VISINE SNIMLJENE NA TERENU

Broj elaborata: 831/21.

Županija:	SPLITSKO DALMATINSKA		
Grad:	HVAR		
Naziv prostornog plana:	IZMJENA I DOPUNA URBANISTIČKOG PLANA UREĐENJA ZONE STANOVANJA U ZELENILU		
Naziv kartografskog prikaza:	UVJETI KORIŠTENJA, UREĐENJA I ZAŠTITE POVRŠINA		
Broj kartografskog prikaza:	3.	Mjerilo kartografskog prikaza:	1:2000
Odluka o izradi plana (službeno glasilu):	Odluka predstavničkog tijela o donošenju plana (službeno glasilu):		
"Službeni glasnik Grada Hvara", broj 7/21.			
Javna rasprava (datum objave):	Javni uvid održan:		
Pečat tijela odgovornog za provođenje javne rasprave:	Odgovorna osoba za provođenje javne rasprave:		
	DORO ABDULMAR, dipl. ing. građ.		
Suglasnost na plan prema čl. 108. Zakona o prostornom uređenju ("Narodne novine", broj 153/13, 65/17, 114/18, 39/19 i 98/19),			
KLASA:	URBROJ:	DATUM: .	
Pravna osoba/tijelo koje je izradilo plan: URBOS doo SPLIT Biro za prostorno planiranje, urbanizam i zaštitu okoliša			
Pečat pravne osobe/tijela koje je izradilo plan:		Odgovorna osoba:	
		GORDANA RADMAN, dipl. ing. arh.	
Odgovorni voditelj: GORDANA RADMAN, dipl. ing. arh.			
Stručni tim u izradi plana:			
1. GORDANA RADMAN, dipl. ing. arh.		5. IVANA BUBIĆ, univ. spec. oec.	
2. MAJA MADIRACA, dipl. oec.		6. MISLAV MADIRACA, stud. oec.	
3. dr.sc. ZORAN RADMAN, znanstveni suradnik		7. _____	
4. LARISA BAČIĆ, dipl. ing. građ.		8. _____	
Pečat predstavničkog tijela:		Predsjednik predstavničkog tijela:	

Istovjetnost ovog prostornog plana s izvornikom ovjerava:		Pečat nadležnog tijela:	
_____		_____	