


Urbanistički plan uređenja SVETA NEDJELJA

2. Prometna i komunalna infrastruktura 2.4 SUSTAV ODVODNJE OTPADNIH VODA

STARI DIO NASELJA SVETA NEDJELJA
mjerilo 1:1000

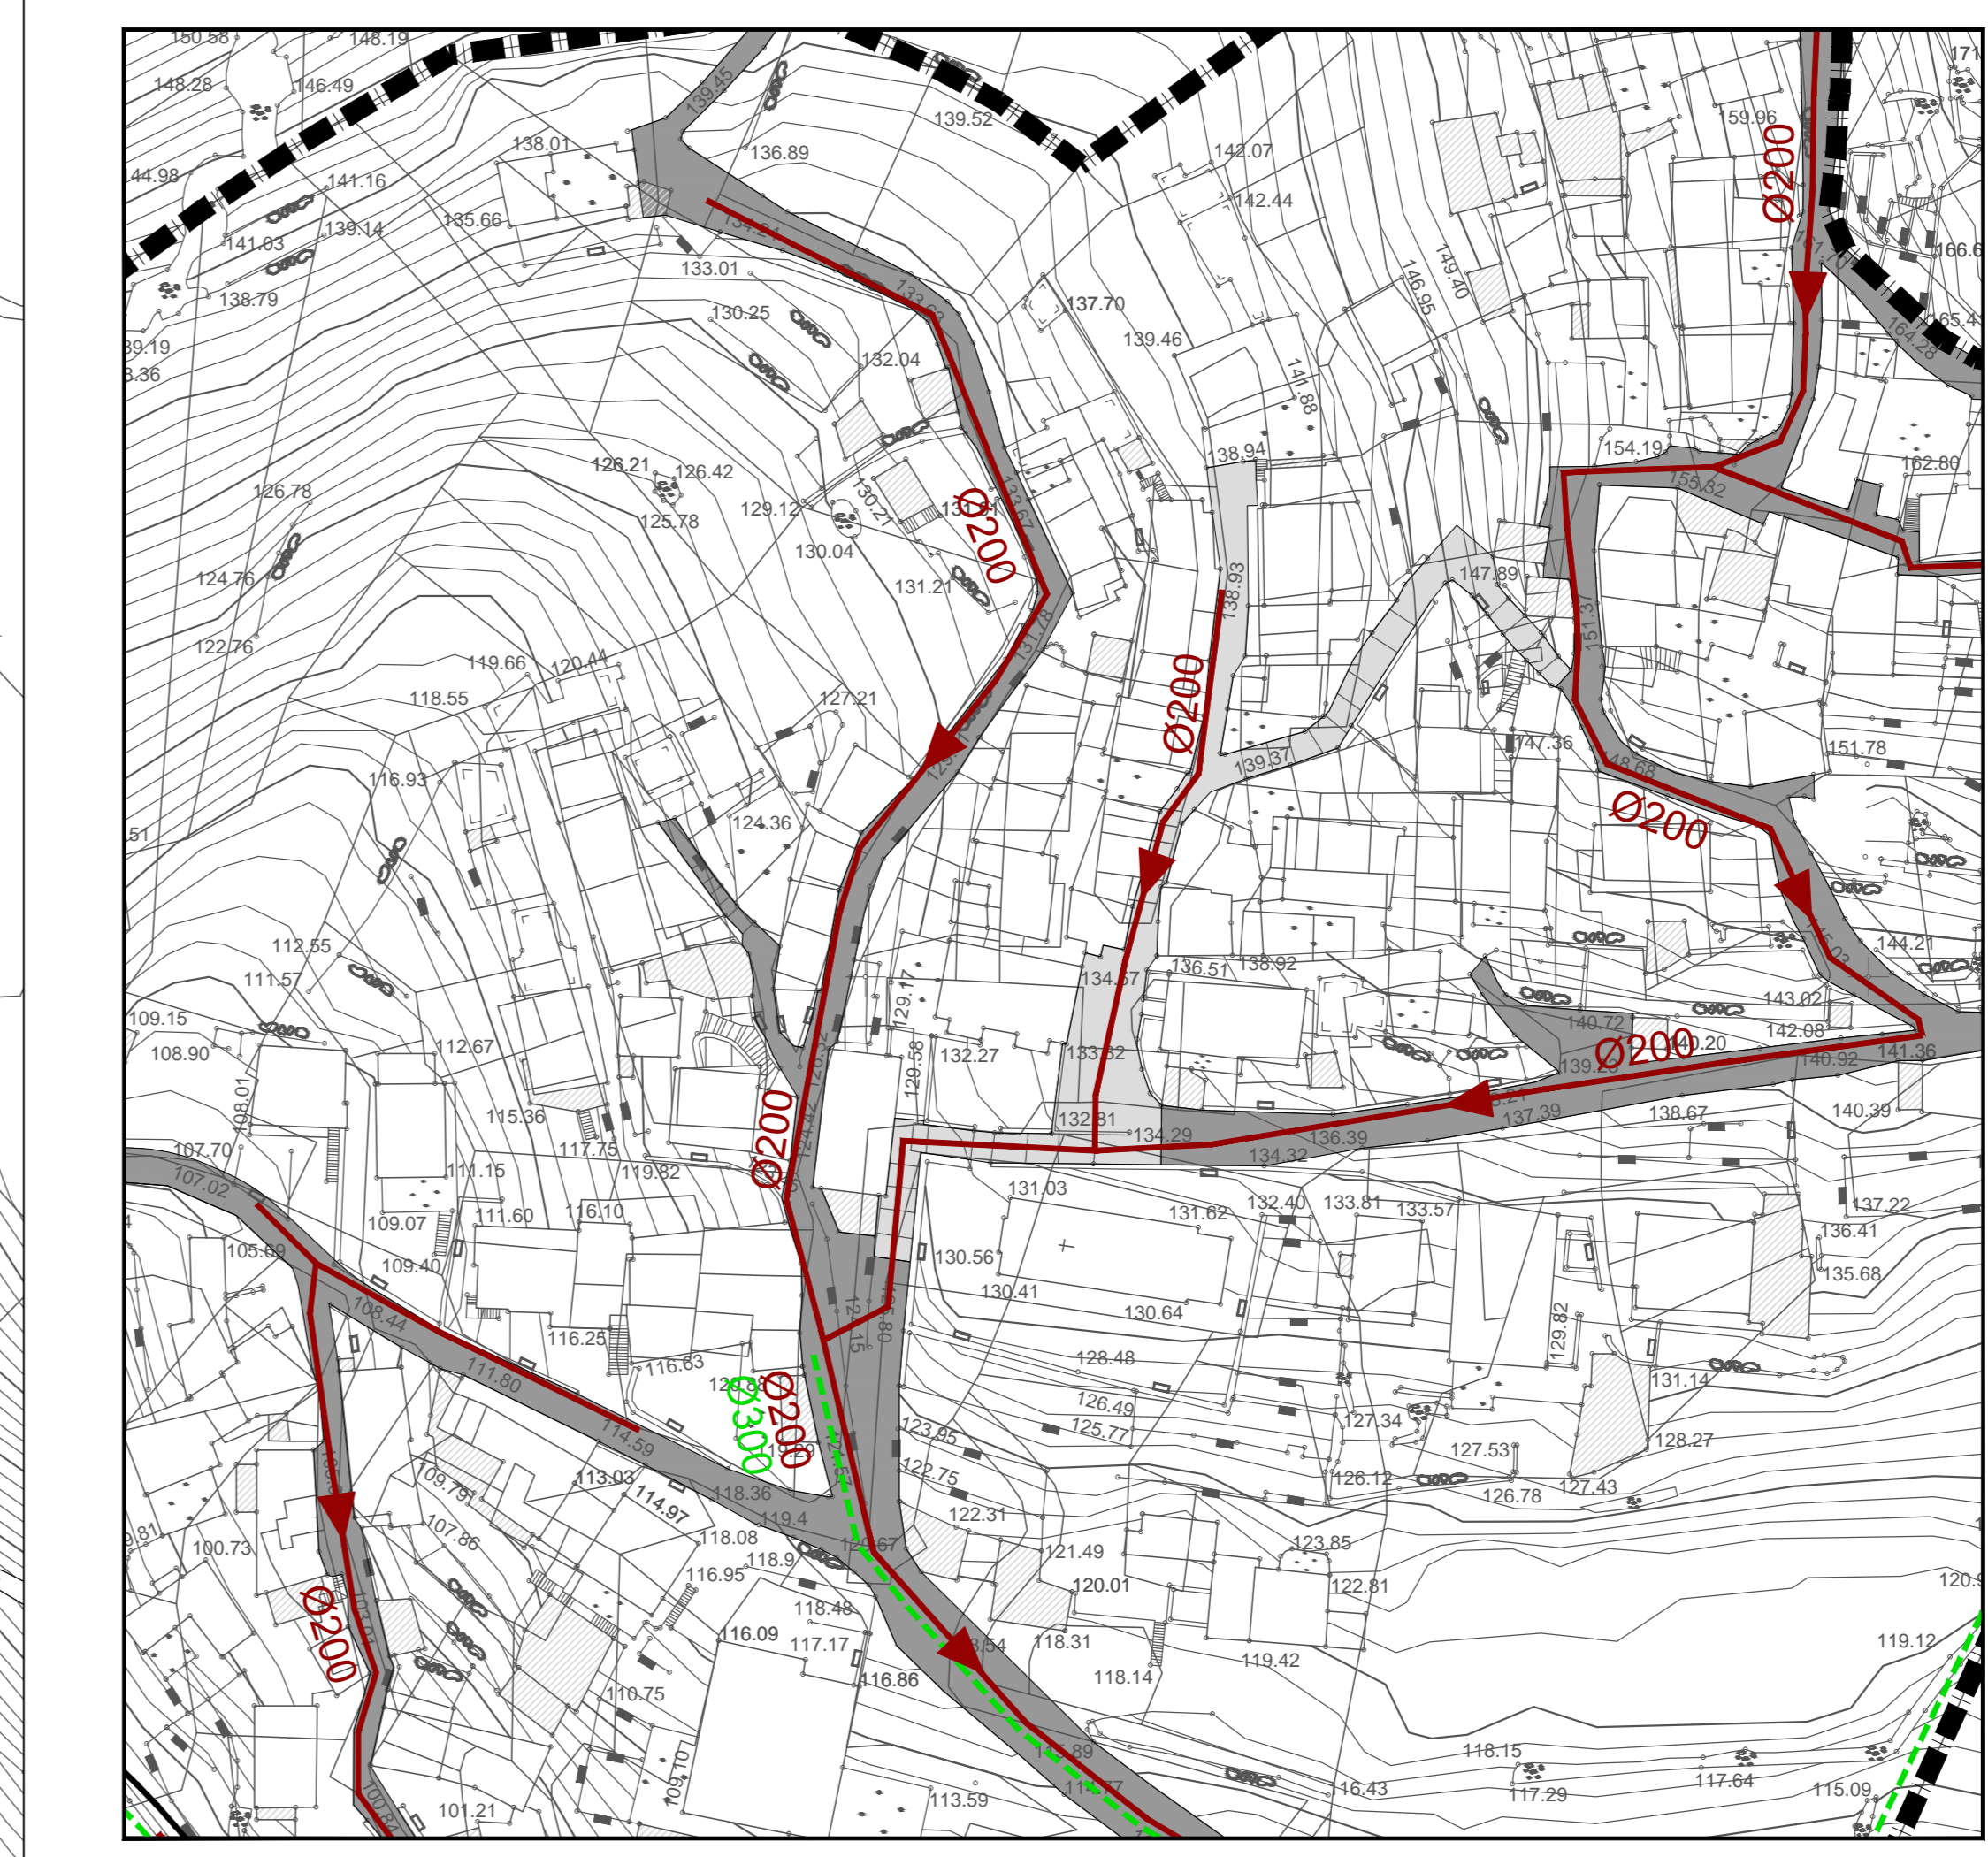

- LEGENDA**
- GRANICE**
 - - - - - obuhvat Urbanističkog plana uređenja
- PROMET**
- KOPNENI PROMET**
 ————— ulice naselja
 ————— jednosmjerne ulice
 ■■■■■ kolno pješačke površine
 ■■■■■ pješačke površine
- VODOTOK**
 —————
- ODVODNJA**
- ODVODNJA OBORISNIH VODA**
 - - - - - planirana oborinska odvodnja
- ODVODNJA SANITARNIH VODA**
 ————— planirana fekalna odvodnja
 - - - - - planirani tlačni cijevovod
 ⊗ crpna stanica
 □ uređaj za pročišćavanje

- LEGENDA**
- Granica obuhvata UPU-a
 Granica kat. čestice
 Granica vrste uporabe katastarskih čestica
 Broj katastarske čestice
 Glavna izlozba
 Osnovna izlozba
 Vistinske točke - kote
 Kuća, stambena zgrada i zgrade mješovite uporabe
 Pomoćne zgrade, skladišta, nadstambena i slično
 Ruševina, razvalina
 Zgrada u izgradnji
 Otvoreni bazen za sport i rekreaciju
 Plovidni put
 Vinograd
 Ormožnosta šuma
 Suhi zdj
 Gromča
 Stubi zastak u stijeni
 Kamena ili betonski zid
 Popovni zid od kamena ili betona
 Žitana ograda
 Spremnik (rezervoar)

NAUČITELJ	Grad Hvar
SADRŽAJ NACRTA	Geodetska podloga za izradu UPU-a Sveta Nedjelja
DATUM	srpanj 2019.
MJERILO	1:1000
ODGOVORNA OSOBA	Ivan Žižić, mag.ing.geod.et.geoinf.
SURADNICI	Stipe Baulčić, dipl.ing.geod. Ivan Berleong, dipl.ing.arch. Jelena Borota, mag.ing.arch. Sandi Fabjanović, geod.tehn. Mate Glavčić, mag.ing.geod.et.geoinf.

PRIJEDLOG PLANA

Županija	SPLITSKO - DALMATINSKA ŽUPANIJA	
Općina	GRAD HVAR	
Naziv prostornog plana	Urbanistički plan uređenja Sveta Nedjelja	
Naziv kartografskog prikaza	SUSTAV ODVODNJE OTPADNIH VODA	
Broj kartografskog prikaza	2.4	Mjerilo kartografskog prikaza 1:2000 (1000)
Odluka o izradi plana "Službeni glasnik Grada Hvara" broj 2/19	Odluka predstavničkog tijela o donošenju plana	
Javna rasprava	Javni uvid održan	
Pečat tijela odgovornog za provođenje javne rasprave	Odgovorna osoba za provođenje javne rasprave	
	Doro Abdulmar, dipl.ing.grad.	
*Suglasnost na plan prema članku 108. Zakona o prostornom uređenju (NN broj 153/13, 65/17, 114/18, 39/1, 98/19) i/ili	UR. BROJ	
Ppravna osoba/tijelo koja je izradilo plan	GISplan d.o.o. - SPLIT	
Pečat pravne osobe koja je izradila plan	Odgovorna osoba	
	Ines Berleong, dipl.ing.arch.	
Voditelj izrade plana	JELENA BOROTA, mag.ing.arch.	
Stručni tim	Niveska Balić, dipl. oec. Stipe Baulčić, dipl.ing.geod. Ines Berleong, dipl.ing.arch. Jelena Borota, mag.ing.arch. Sandi Fabjanović, geod.tehn. Mate Glavčić, mag.ing.geod.et.geoinf.	Luka Kotromanić, mag.ing.geod.et.geoinf. Maja Nelović, mag.ing.arch. Marko Popović, Razum, grad. tehn. Dijana Vrdoljak, dipl.ing.grad. Silviya Žurčić, dipl.ing.arch. Ivan Žižić, mag.ing.geod.et.geoinf.
Pečat predstavničkog tijela	Predsjednik predstavničkog tijela	
	Fabijan Vučetić	
Istovjetnost ovog prostor. plana s izvornikom ovjerava	Pečat nadležnog tijela	