


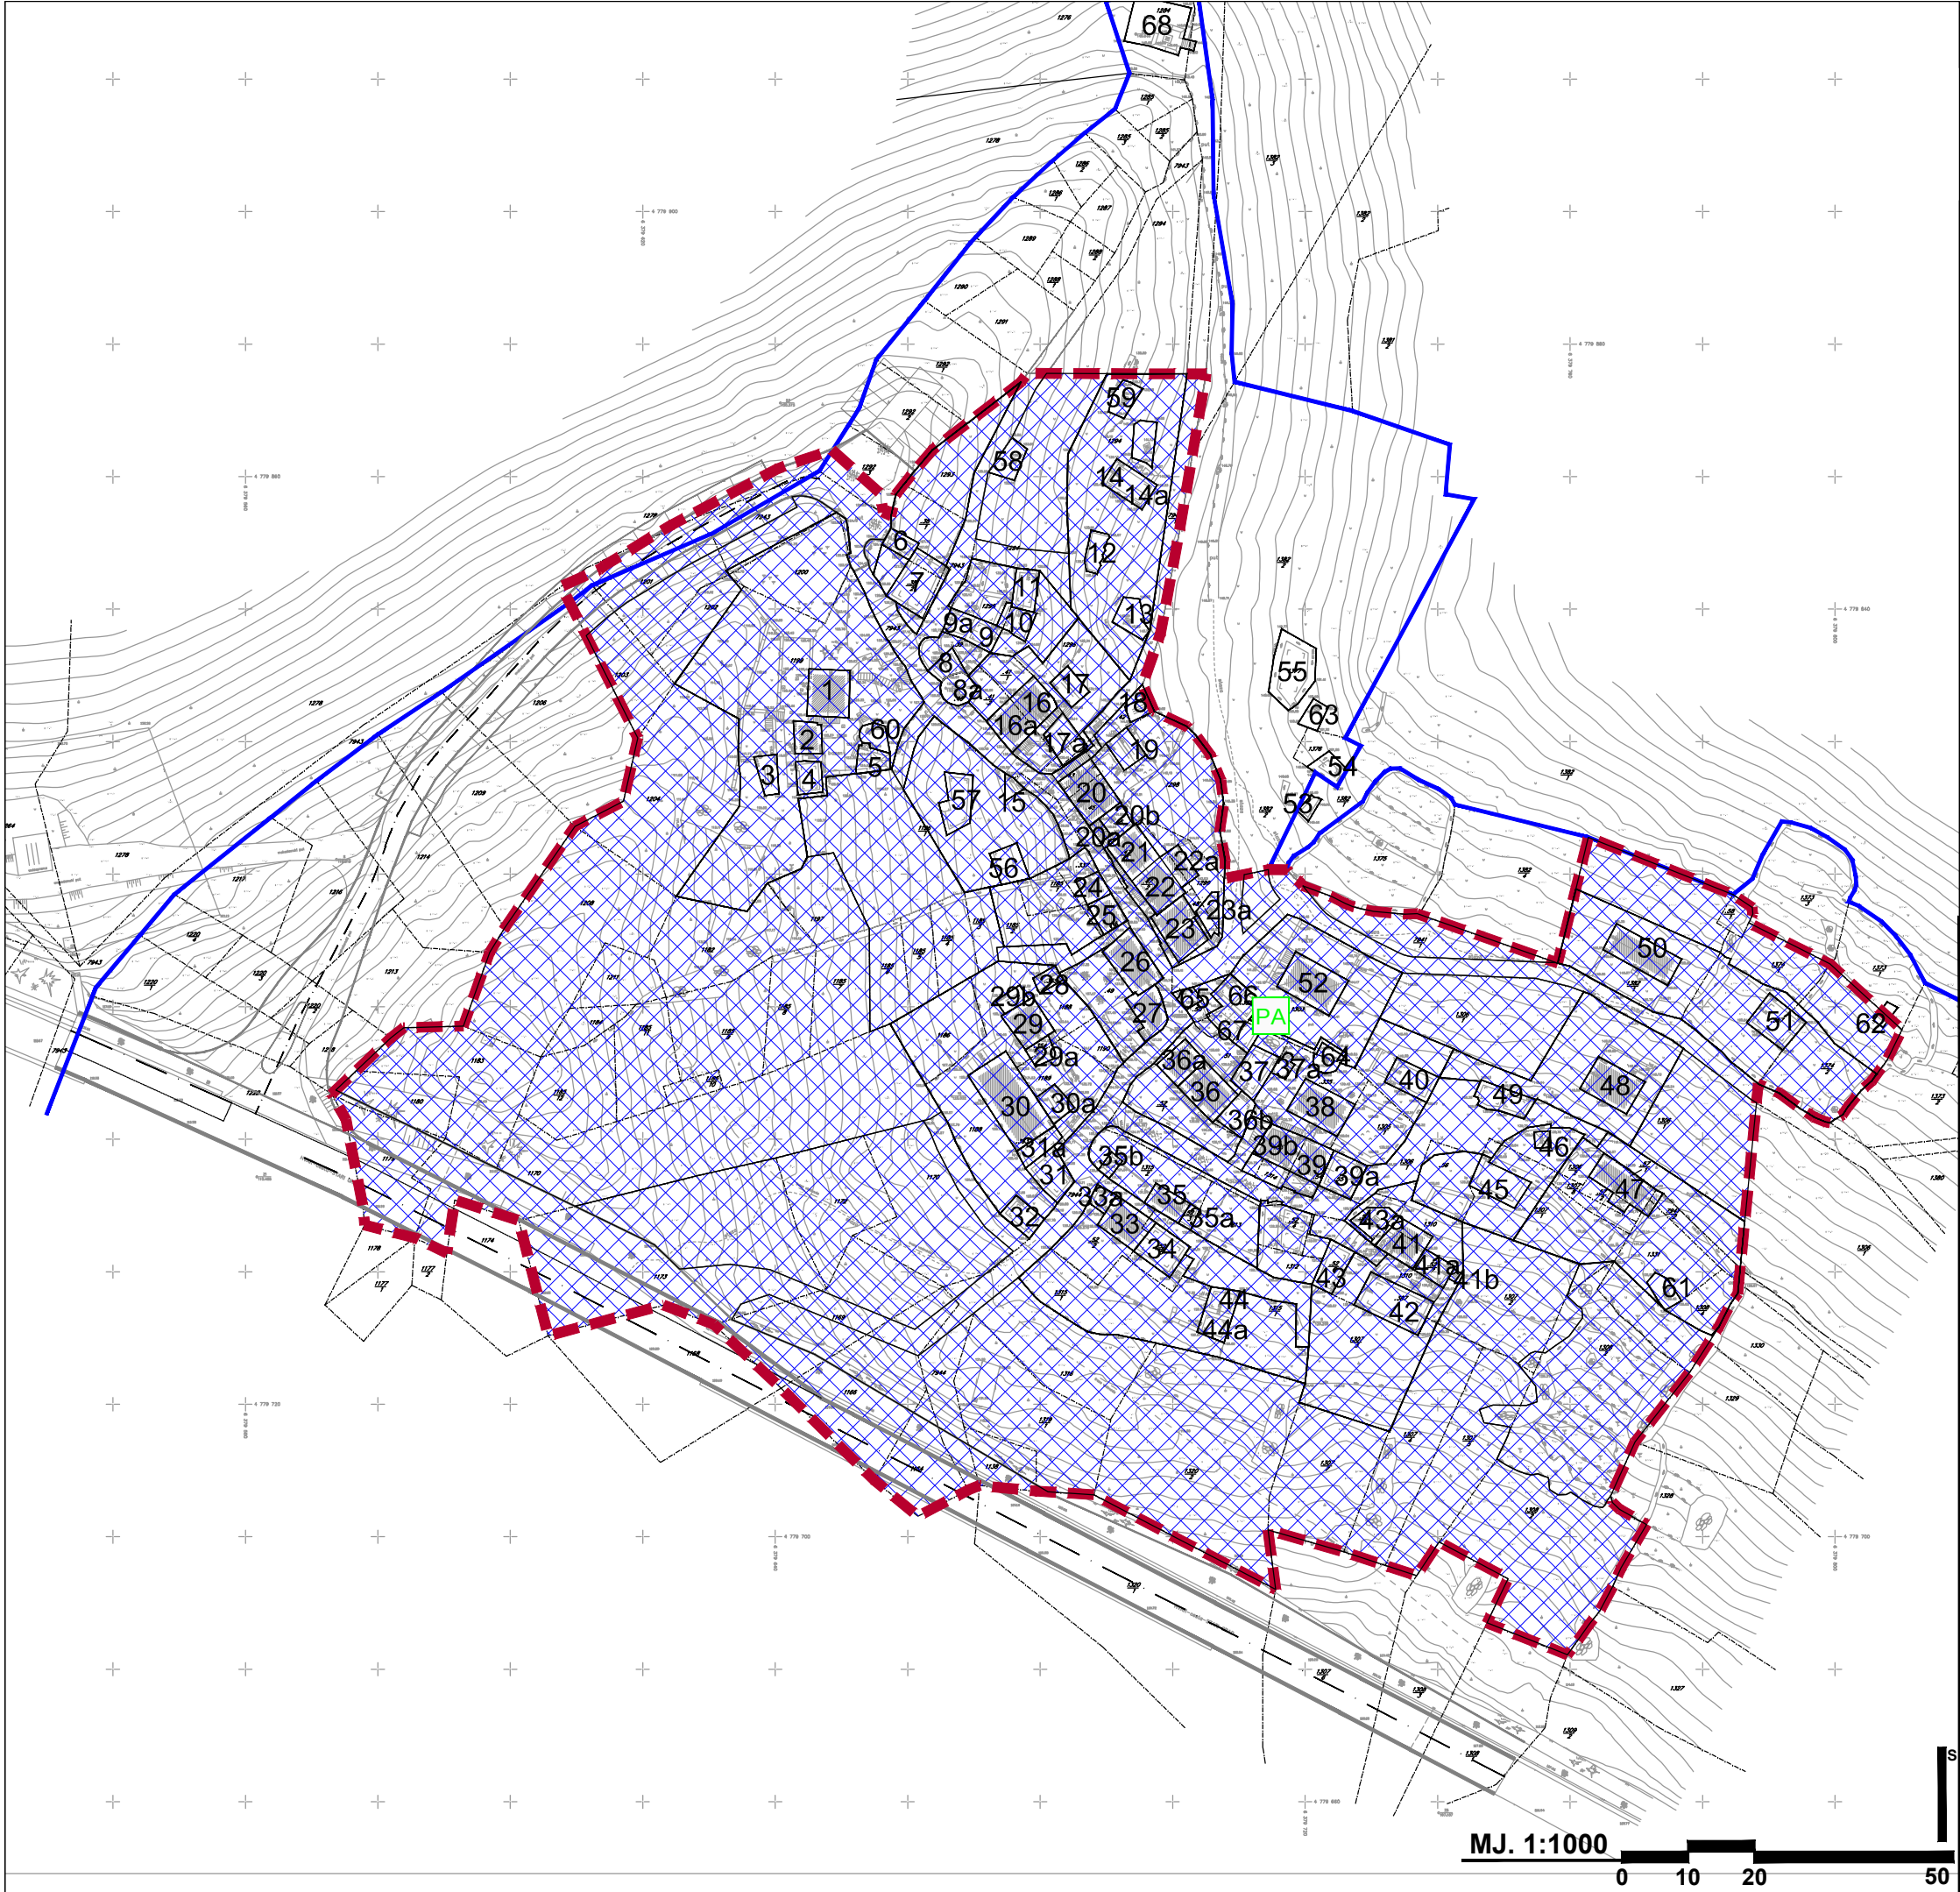

3. UVJETI KORIŠTENJA, UREĐENJA I ZAŠTITE POVRŠINA

APE

TUMAČ ZNAKOVA

postojeće planirano

GRANICE

OBUHVAT UPU-a

PODRUČJA POSEBNIH UVJETA KORIŠTENJA

POVIJESNA GRADITELJSKA CJELINA - seosko naselje
- A ZONA KONZERVATORSKE ZAŠTITE
SPOMENIK PARKOVNE ARHITEKTURE

PODRUČJA POSEBNIH OGRANIČENJA U KORIŠTENJU

CIJELO PODRUČJE GRADA HVARA ZAŠTIĆENO JE
KAO OSOBITO VRIJEDAN PREDJEL
- KULTIVIRANI KRAJOBRAZ

50 Brojčane oznake građevina podudaraju se
s oznakama u Konzervatorskoj studiji

Županija:		SPLITSKO-DALMATINSKA		Grad:		HVAR	
Naziv prostornog plana:							
URBANISTIČKI PLAN UREĐENJA ETNO-EKO SELA ZARAČE							
Naziv kartografskog prikaza:							
UVJETI KORIŠTENJA, UREĐENJA I ZAŠTITE POVRŠINA							
Broj kartografskog prikaza:				Mjerilo kartografskog prikaza:			
3.				1:1000			
Program mjera za unapređenje stanja u prostoru:				Odluka predstavničkog tijela o donošenju plana:			
Službeni glasnik Grada Hvara br. 3/07.				Službeni glasnik Grada Hvara br. 8/14.			
Javna rasprava (datum objave):				Javni uvid održan:			
20. veljače 2012.				28. veljače - 30. ožujka 2012.			
31. siječnja 2014.				7. veljače - 8. ožujka 2014.			
Pečat tijela odgovornog za provođenje javne rasprave:				Odgovorna osoba za provođenje javne rasprave:			
M.P.				Doro Abdulmar, dipl.ing.građ.			
Suglasnosti na plan:							
Pravna osoba koja je izradila plan:				APE d.o.o. za arhitekturu, planiranje i ostale poslovne djelatnosti Ozaljska 61, 10000 Zagreb, tel. 01/309-7572, fax. 01/301-1417			
Pečat pravne osobe koja je izradila plan:				Odgovorna osoba:			
				Mirela Cordaš, dipl.ing.arh.			
Odgovorni voditelj izrade nacrtu prijedloga plana:							
SANDRA JAKOPEC, dipl.ing.arh.							
Stručni tim u izradi plana:							
MIRELA ČORDAŠ, dipl.ing.arh.				ESTERA GOBAC-TRNINIĆ, dipl.ing.biol.			
NIKŠA BOŽIĆ, dipl.ing.arh.				LOREDANA FRANKOVIĆ, dipl.ing.građ.			
IVANA PANCIROV, dipl.ing.arh.				ŽELJKA NEDELJKOVIĆ-ŽUNEC, dipl.ing.el.			
Pečat predstavničkog tijela:				Predsjednik predstavničkog tijela:			
M.P.				Marko Jeličić, dipl.iur.			
Istovjetnost ovog prostornog plana s izvornikom ovjerava:				Pečat nadležnog tijela:			
				M.P.			

URBANISTIČKI PLAN UREĐENJA ETNO-EKO SELA ZARAČE, Grad Hvar