



Obala Riva

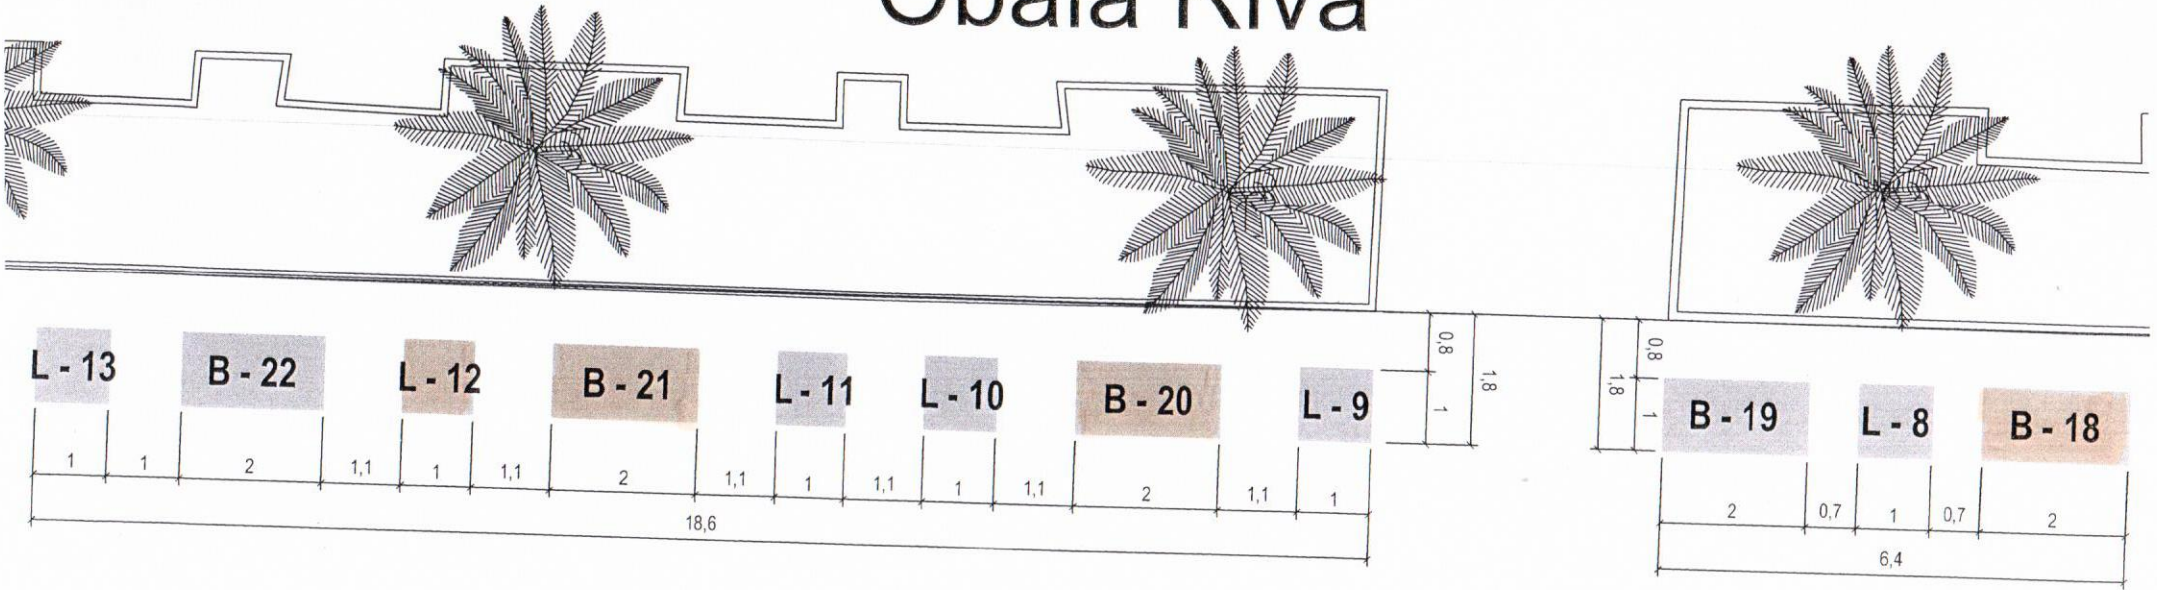


 REPUBLIKA HRVATSKA
 SPLITSKO - DALMATINSKA ŽUPANIJA
 GRAD HVAR

SKICA LOKACIJE 1.
 iz Plana o načinu postavljanja privremenih pokretnih objekata
 (grad Hvar)

1. Lokacija ispred HP- a na Ulici OBALA RIVA

KLASA: 363-02/17-01/151
 URBROJ: 2128/01-02-17-02
 HVAR, 22. prosinca 2017. godine

mag. iur. Jurica Miličić

PREDSEDNIK GRADSKOG VIJEĆA

