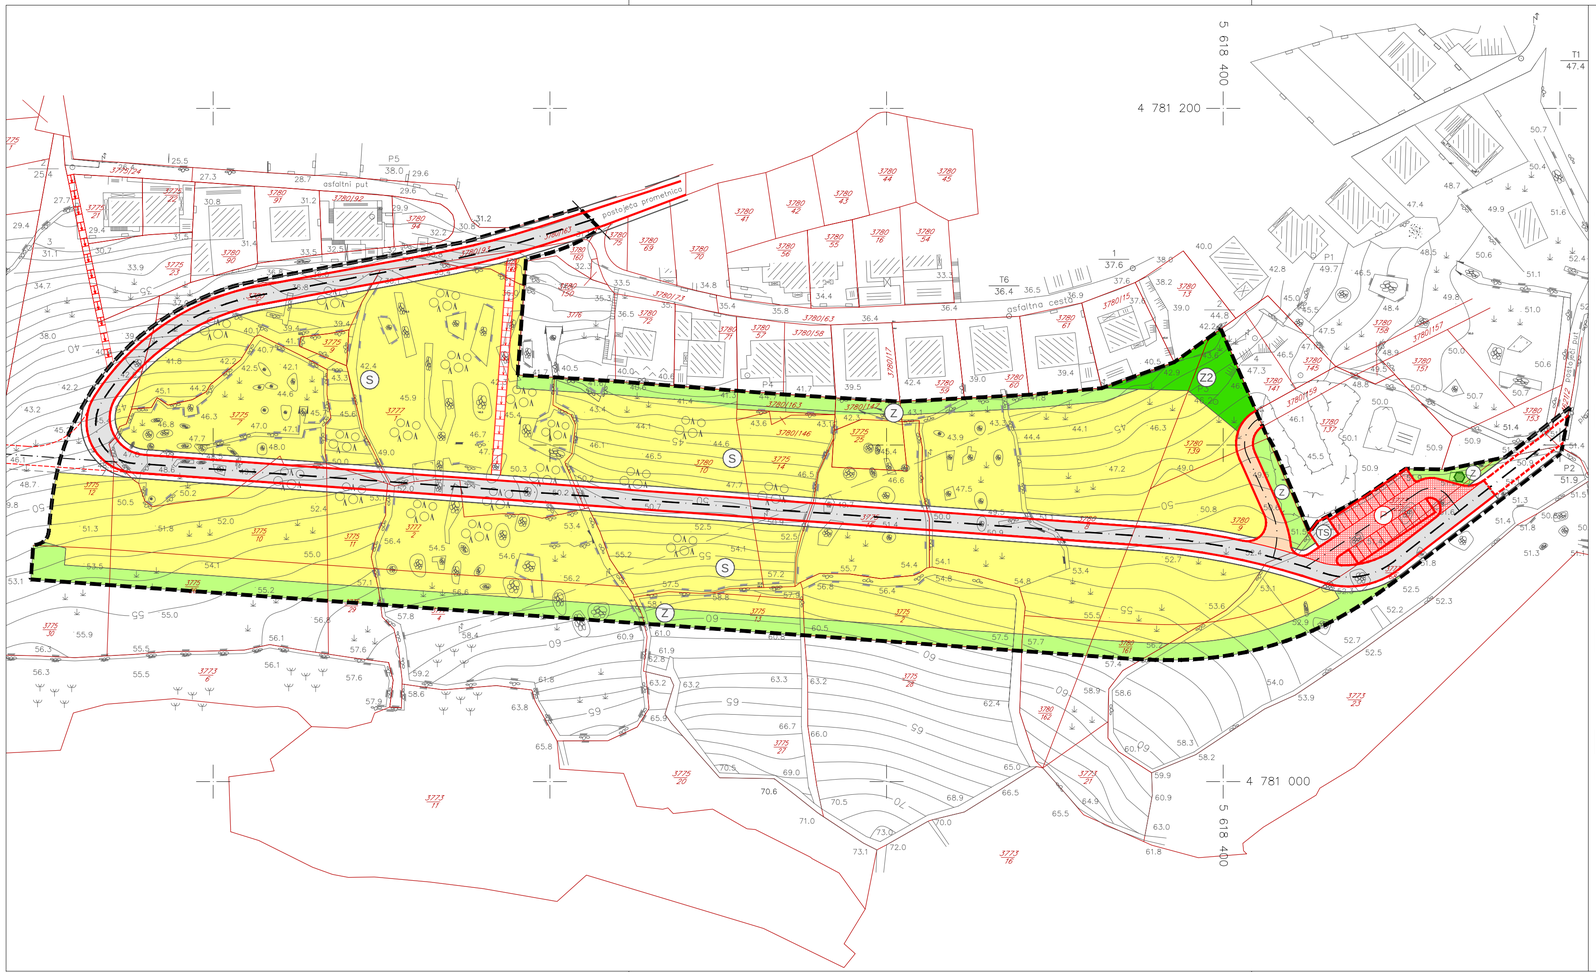

ŽUPANIJA SPLITSKO-DALMATINSKA
GRAD HVAR

I/D UPU-a OPUZENA GLAVICA
(KONAČNI PRIJEDLOG)

GRANICA OBUHVATA UPU-a

1. KORIŠTENJE I NAMJENA POVRŠINA

- S — STAMBENA NAMJENA S=21630m2
- Z2 — JAVNE ZELENE POVRŠINE DJEČJE IGRALIŠTE= 475m2
- Z — ZAŠTITNE ZELENE POVRŠINE 3156m2
- TS — PLANIRANA TRAFOSTANICA
- ORIJENTATIVNA POZICIJA "ZELENOG OTOKA"

PROMETNE POVRŠINE

- OS PROMETNICE
- SABIRNA ULICA 5,5m + 2 x 1,6m
- KOLNO - PJEŠAČKA OPSKRBNA ULICA 5m
- RUBNJAK
- RUBNJAK PLANIRAN U DRUGOJ FAZI IZGRADNJE PROMETNICE
- P — JAVNI PARKING
- SKALINADA

M 1:1000

100m²

0 10 20 50 100

S

geoprojekt
Dioničko društvo za geodetske poslove, građevinsko projektiranje i nadzor
Sukošanska 43, 21000 Split, Hrvatska

Centrala: 021 484 280
Direktor: 021 484 290
Fax: 021 484 655
INT: +385 21 484 688
Ž.R.: 2390001-1100329960
OIB: 25623466485
E-mail: geoprojekt@geoprojekt.hr
Web: www.geoprojekt.hr

Županija splitsko - dalmatinska	**Grad Hvar**
Naziv prostornog plana:	Izmjene i dopune UPU-a Opuzena glavica
Naziv kartografskog prikaza:	Korištenje i namjena površina
Broj kartografskog prikaza: 1	**Mjerilo kartografskog prikaza:** 1:1000
Odluka o izradi izmjena i dopuna: "Službeni glasnik Grada Hvara", broj 4/14	**Odluka predstavničkog tijela o donošenju plana:** "Službeni glasnik Grada Hvara", broj 8/19
Javna rasprava (datum objave): web stranice MGIPU i SDŽ 20.04. 2015. - "Slobodna Dalmacija", 22.04.2015. **Ponovna javna rasprava (datum objave):** web stranice MGIPU i SDŽ 19.05. 2016. - "Slobodna Dalmacija", 23.05.2016.	**Javni uvid održan:** od 03.05. do 18.05. 2015. **Ponovni javni uvid održan:** od 31.05. do 08.06. 2016.
Pečat tijela odgovornog za provođenje javne rasprave:	**Odgovorna osoba za provođenje javne rasprave:** Doro Abdulmar, dipl.ing.građ.
Suglasnost na plan prema članku 108. Zakona o prostornom uređenju ***(NN 153/13)*** Klasa:350-02/16-13/49 Ur.broj: 531-05-16-5	Datum: Zagreb, 6. rujna 2016.
Pravna osoba koja je izradila plan:	Geoprojekt d.d. Odjel za prostorno uređenje
Pečat pravne osobe koja je izradila plan:	**Odgovorna osoba:** Mirko Smiljanić, mag. oec., univ. spec. oec
Odgovorna voditeljica plana: Ivana Bojić, dipl. ing. arh.	
Stručni tim u izradi plana: 1. Ivana Bojić, dipl. ing. arh. 2. Gorana Barbarić, mag. ing. arh. 3. Gorana Stamenković, dipl. ing. građ.	4. Danijel Dujmović, dipl. ing. građ. 5. Sofija Runje, dipl. ing. el.
Pečat predstavničkog tijela:	**Predsjednik predstavničkog tijela:** Jurica Miličić mag.iur.
Istovjetnost ovog prostornog plana s izvornikom ovjerava:	**Pečat nadležnog tijela:**