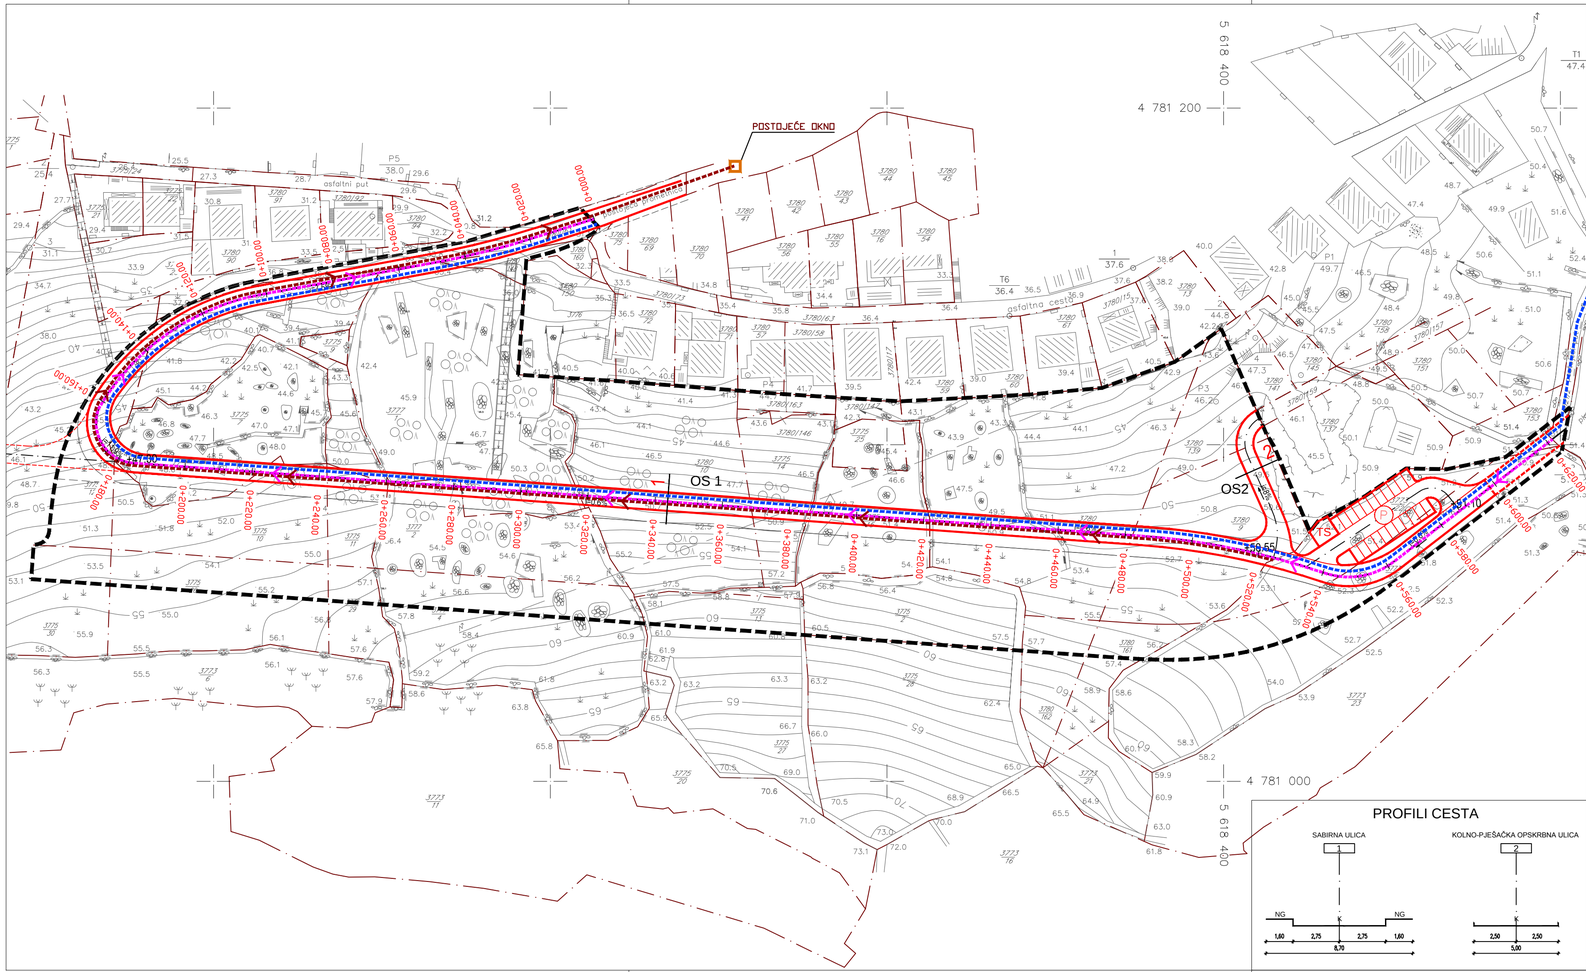

ŽUPANIJA SPLITSKO-DALMATINSKA
GRAD HVAR

I/D UPU-a OPUZENA GLAVICA
(KONAČNI PRIJEDLOG)

M 1:1000

100m²

0 10 20 50 100

GRANICA OBUHVATA UPU-a

2. PROMETNA, ULIČNA I KOMUNALNA INFRASTRUKTURNA MREŽA
2B. VODNOGOSPODARSKI SUSTAV

VODOOPSKRBA

PLANIRANI VODOVOD

ODVODNJA OTPADNIH VODA

PLANIRANA ODVODNJA

SMJER ODVODNJE

ODVODNJA OBORINSKIH VODA

ODVODNJA

SMJER ODVODNJE

CESTE

SKALINADA

PROFILI CESTA

SABIRNA ULICA

KOLNO-PJEŠAČKA OPSKRBNA ULICA

geoprojekt
Dioničko društvo za geodetske poslove, građevinsko projektiranje i nadzor
Sukošanska 43, 21000 Split, Hrvatska

Centrala: 021 484 280
Direktor: 021 484 290
Fax: 021 484 655
INT: +385 21 484 688
Ž.R. 2390001-1100329960
OIB: 25623466485
E-mail: geoprojekt@geoprojekt.hr
Web: www.geoprojekt.hr

Županija splitsko - dalmatinska	**Grad Hvar**
Naziv prostornog plana:	Izmjene i dopune UPU-a Opuzena glavica
Naziv kartografskog prikaza:	Vodnogospodarski sustav
Broj kartografskog prikaza: 2b	**Mjerilo kartografskog prikaza:** 1:1000
Odluka o izradi izmjena i dopuna: "Službeni glasnik Grada Hvara", broj 4/14	**Odluka predstavničkog tijela o donošenju plana:** "Službeni glasnik Grada Hvara", broj 8/19
Javna rasprava (datum objave): web stranice MGIPU i SDŽ 20.04. 2015.; "Slobodna Dalmacija", 22.04.2015. **Ponovna javna rasprava (datum objave):** web stranice MGIPU i SDŽ 19.05. 2016.; "Slobodna Dalmacija", 23.05.2016.	**Javni uvid održan:** od 03.05. do 18.05. 2015. **Ponovni javni uvid održan:** od 31.05. do 08.06. 2016.
Pečat tijela odgovornog za provođenje javne rasprave:	**Odgovorna osoba za provođenje javne rasprave:** Doro Abdulmar, dipl.ing.građ.
Suglasnost na plan prema članku 108. Zakona o prostornom uređenju ***(NN 153/13)*** Klasa:350-02/16-13/49 Ur.broj: 531-05-16-5	Datum: Zagreb, 6. rujna 2016.
Pravna osoba koja je izradila plan:	Geoprojekt d.d. Odjel za prostorno uređenje
Pečat pravne osobe koja je izradila plan:	**Odgovorna osoba:** Mirko Smiljanić, mag. oec., univ. spec. oec
Odgovorna voditeljica plana: Ivana Bojić, dipl. ing. arh.	
Stručni tim u izradi plana: 1. Ivana Bojić, dipl. ing. arh. 2. Gorana Barbarić, mag. ing. arh. 3. Gorana Stamenković, dipl. ing. građ.	4. Danijel Dujmović, dipl. ing. građ. 5. Sofija Runje, dipl. ing. el.
Pečat predstavničkog tijela:	**Predsjednik predstavničkog tijela:** Jurica Miličić mag.iur.
Istovjetnost ovog prostornog plana s izvornikom ovjerava:	**Pečat nadležnog tijela:**