

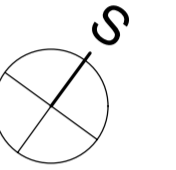
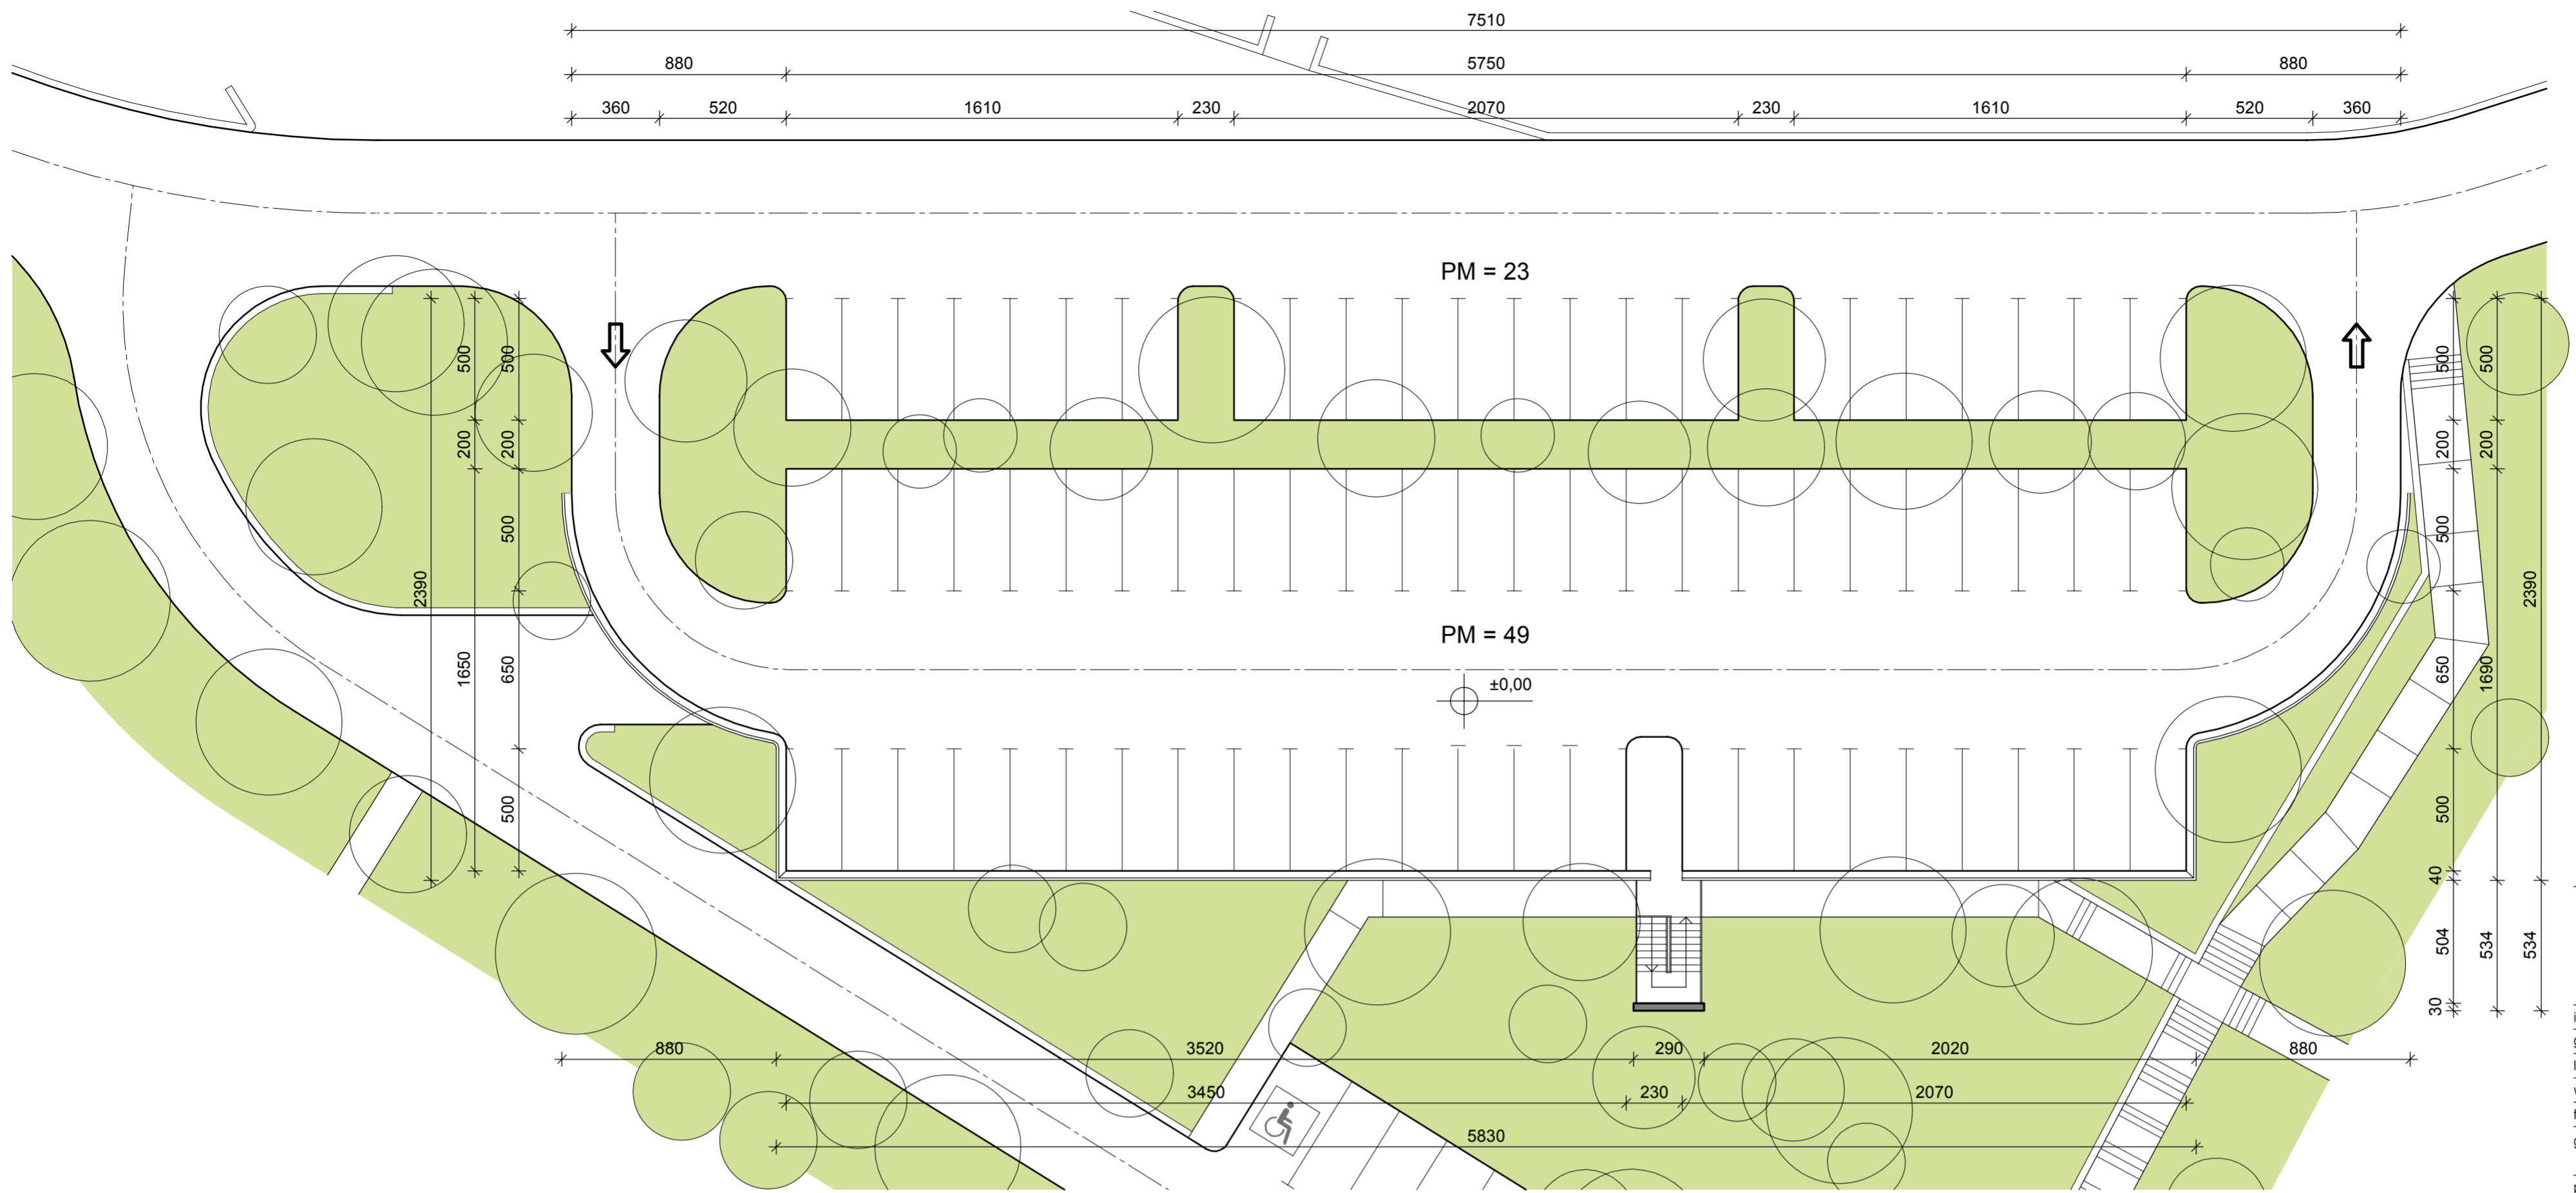


IDEJNO RJEŠENJE ZONE ŠUMICA
PARKIRALIŠTE
ŠUMICA, HVAR

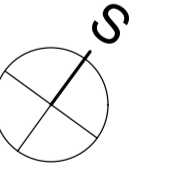

TLOCRT NA KOTI ±0,00
MJ 1:200

FM Arhitektura i graditeljstvo Matas d.o.o.	
investitor:	GRAD HVAR, FABRIKA bb, HVAR
građevina:	ZONA ŠUMICA
lokacija:	HVAR
vista projekta:	ARHITEKTONSKI DIO
faza projekta:	IDEJNO RJEŠENJE
glavni projektant:	MILJENKO MATAS d.i.a.
projekltant:	MILJENKO MATAS d.i.a.
suradnici:	KREŠIMIR MATAS d.i.a.
sadržaj:	TLOCRT NA KOTI ±0,00 br.acrta: 16.

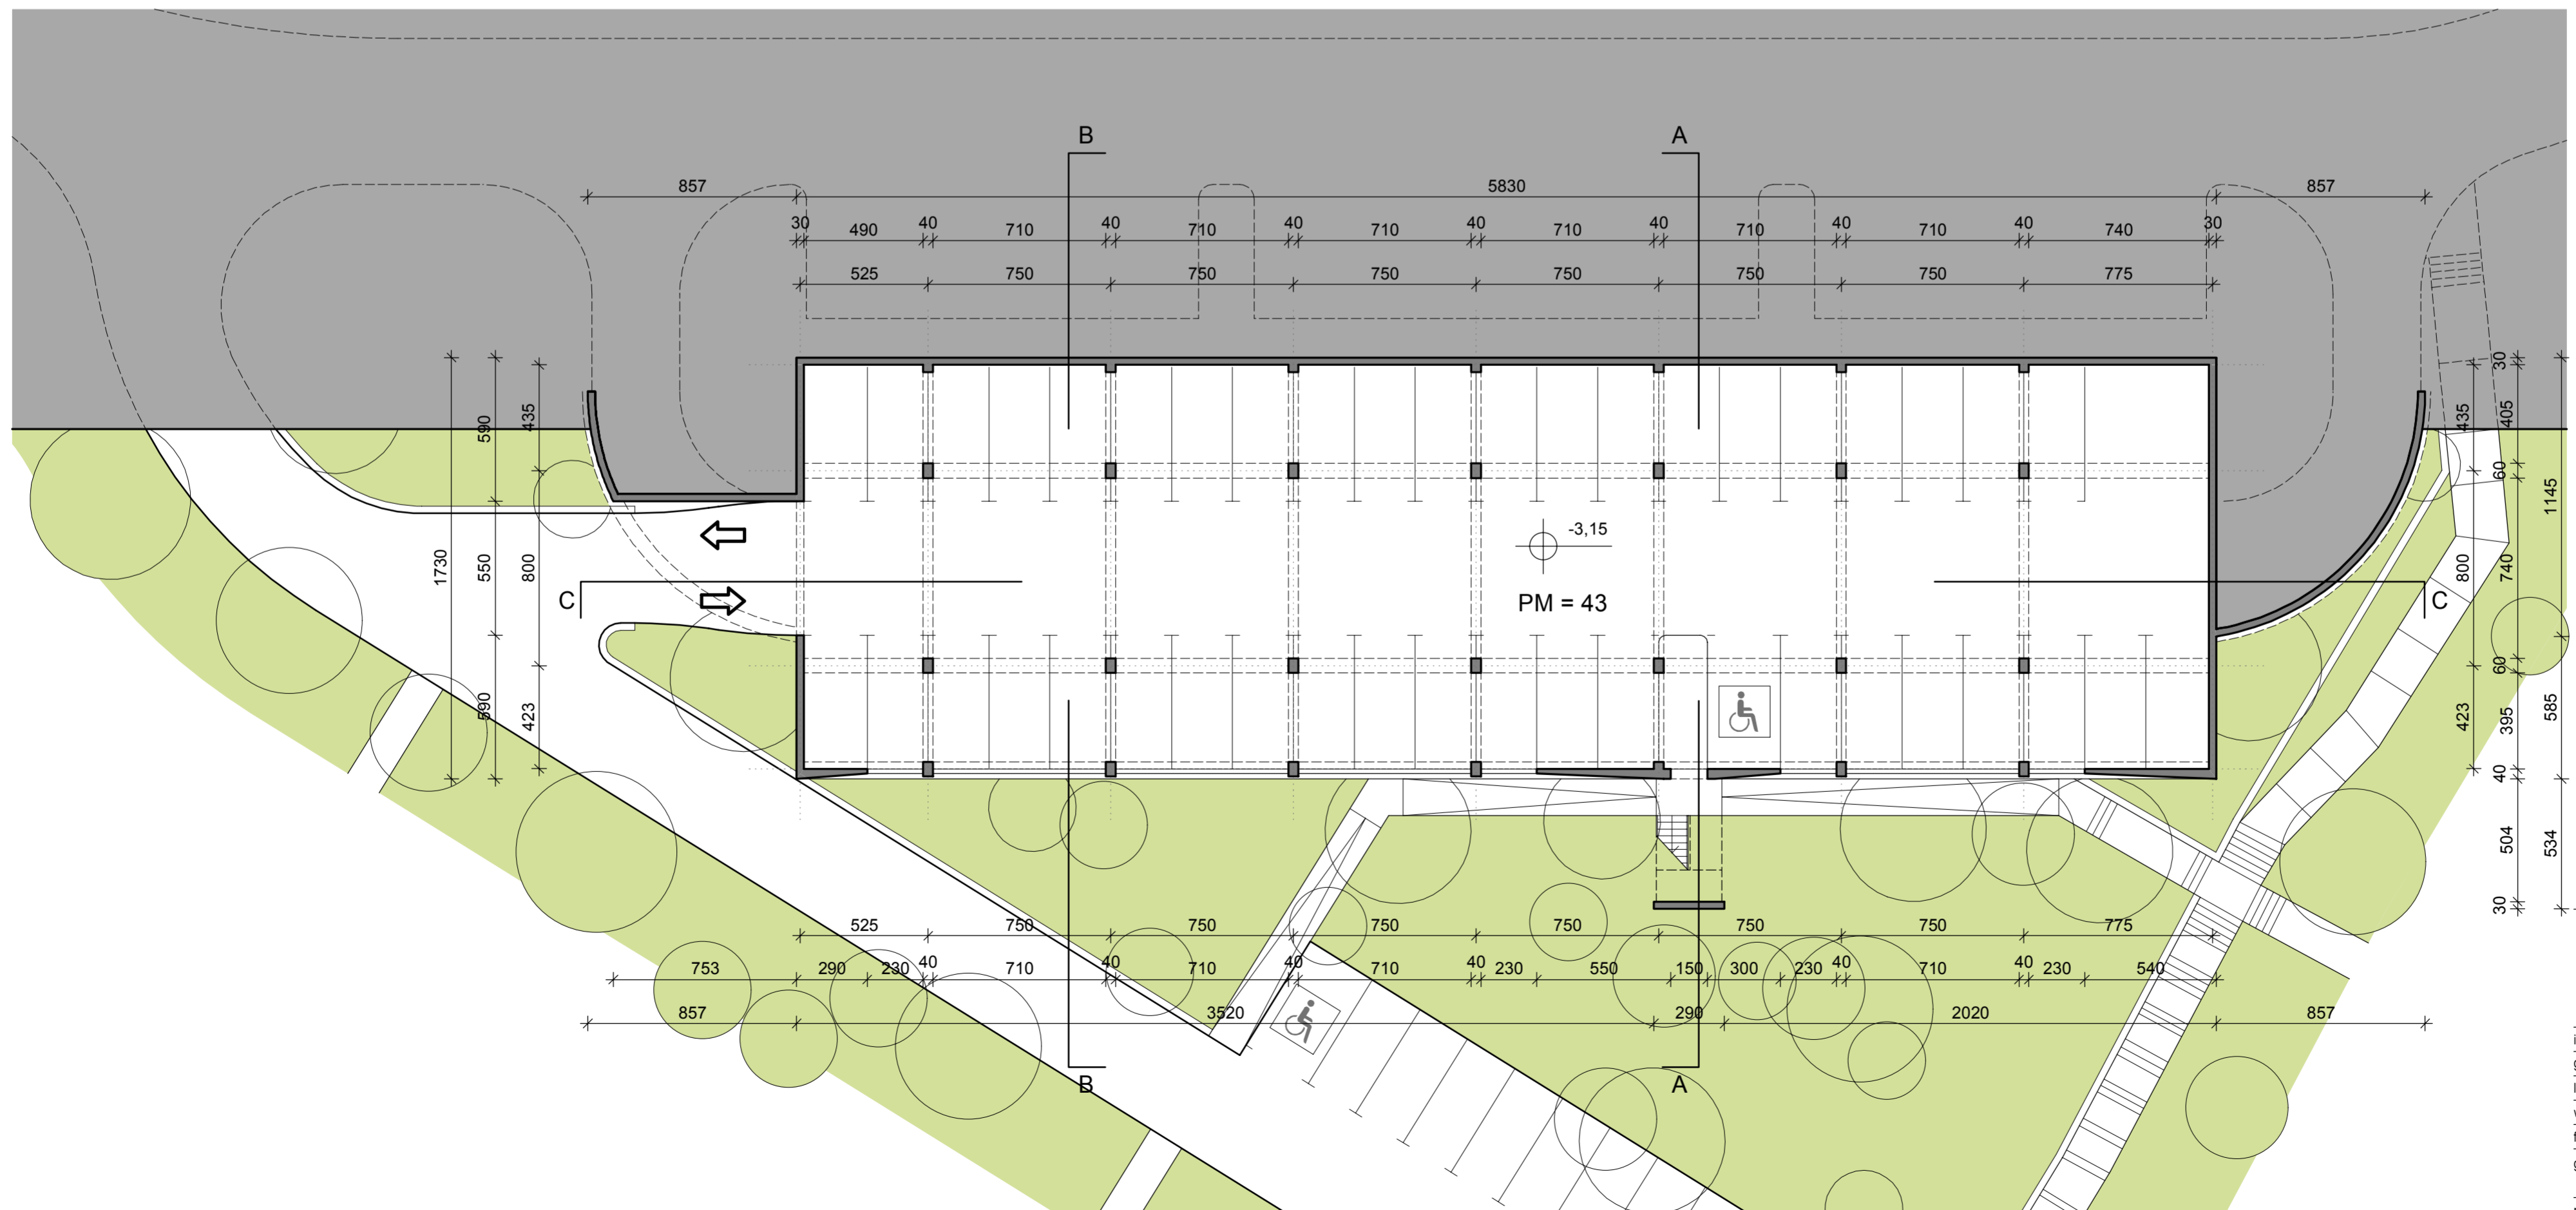

TLOCRT NA KOTI -3,15
MJ 1:200

FM Arhitektura i graditeljstvo Matas d.o.o.	
investitor:	GRAD HVAR, FABRIKA bb, HVAR
građevina:	ZONA ŠUMICA
lokacija:	HVAR
vista projekta:	ARHITEKTONSKI DIO
faza projekta:	IDEJNO RJEŠENJE
glavni projektant:	MILJENKO MATAS d.i.a.
projekltant:	MILJENKO MATAS d.i.a.
suradnici:	KREŠIMIR MATAS d.i.a.
sadržaj:	TLOCRT NA KOTI -3,15 br.acrta: 17.