


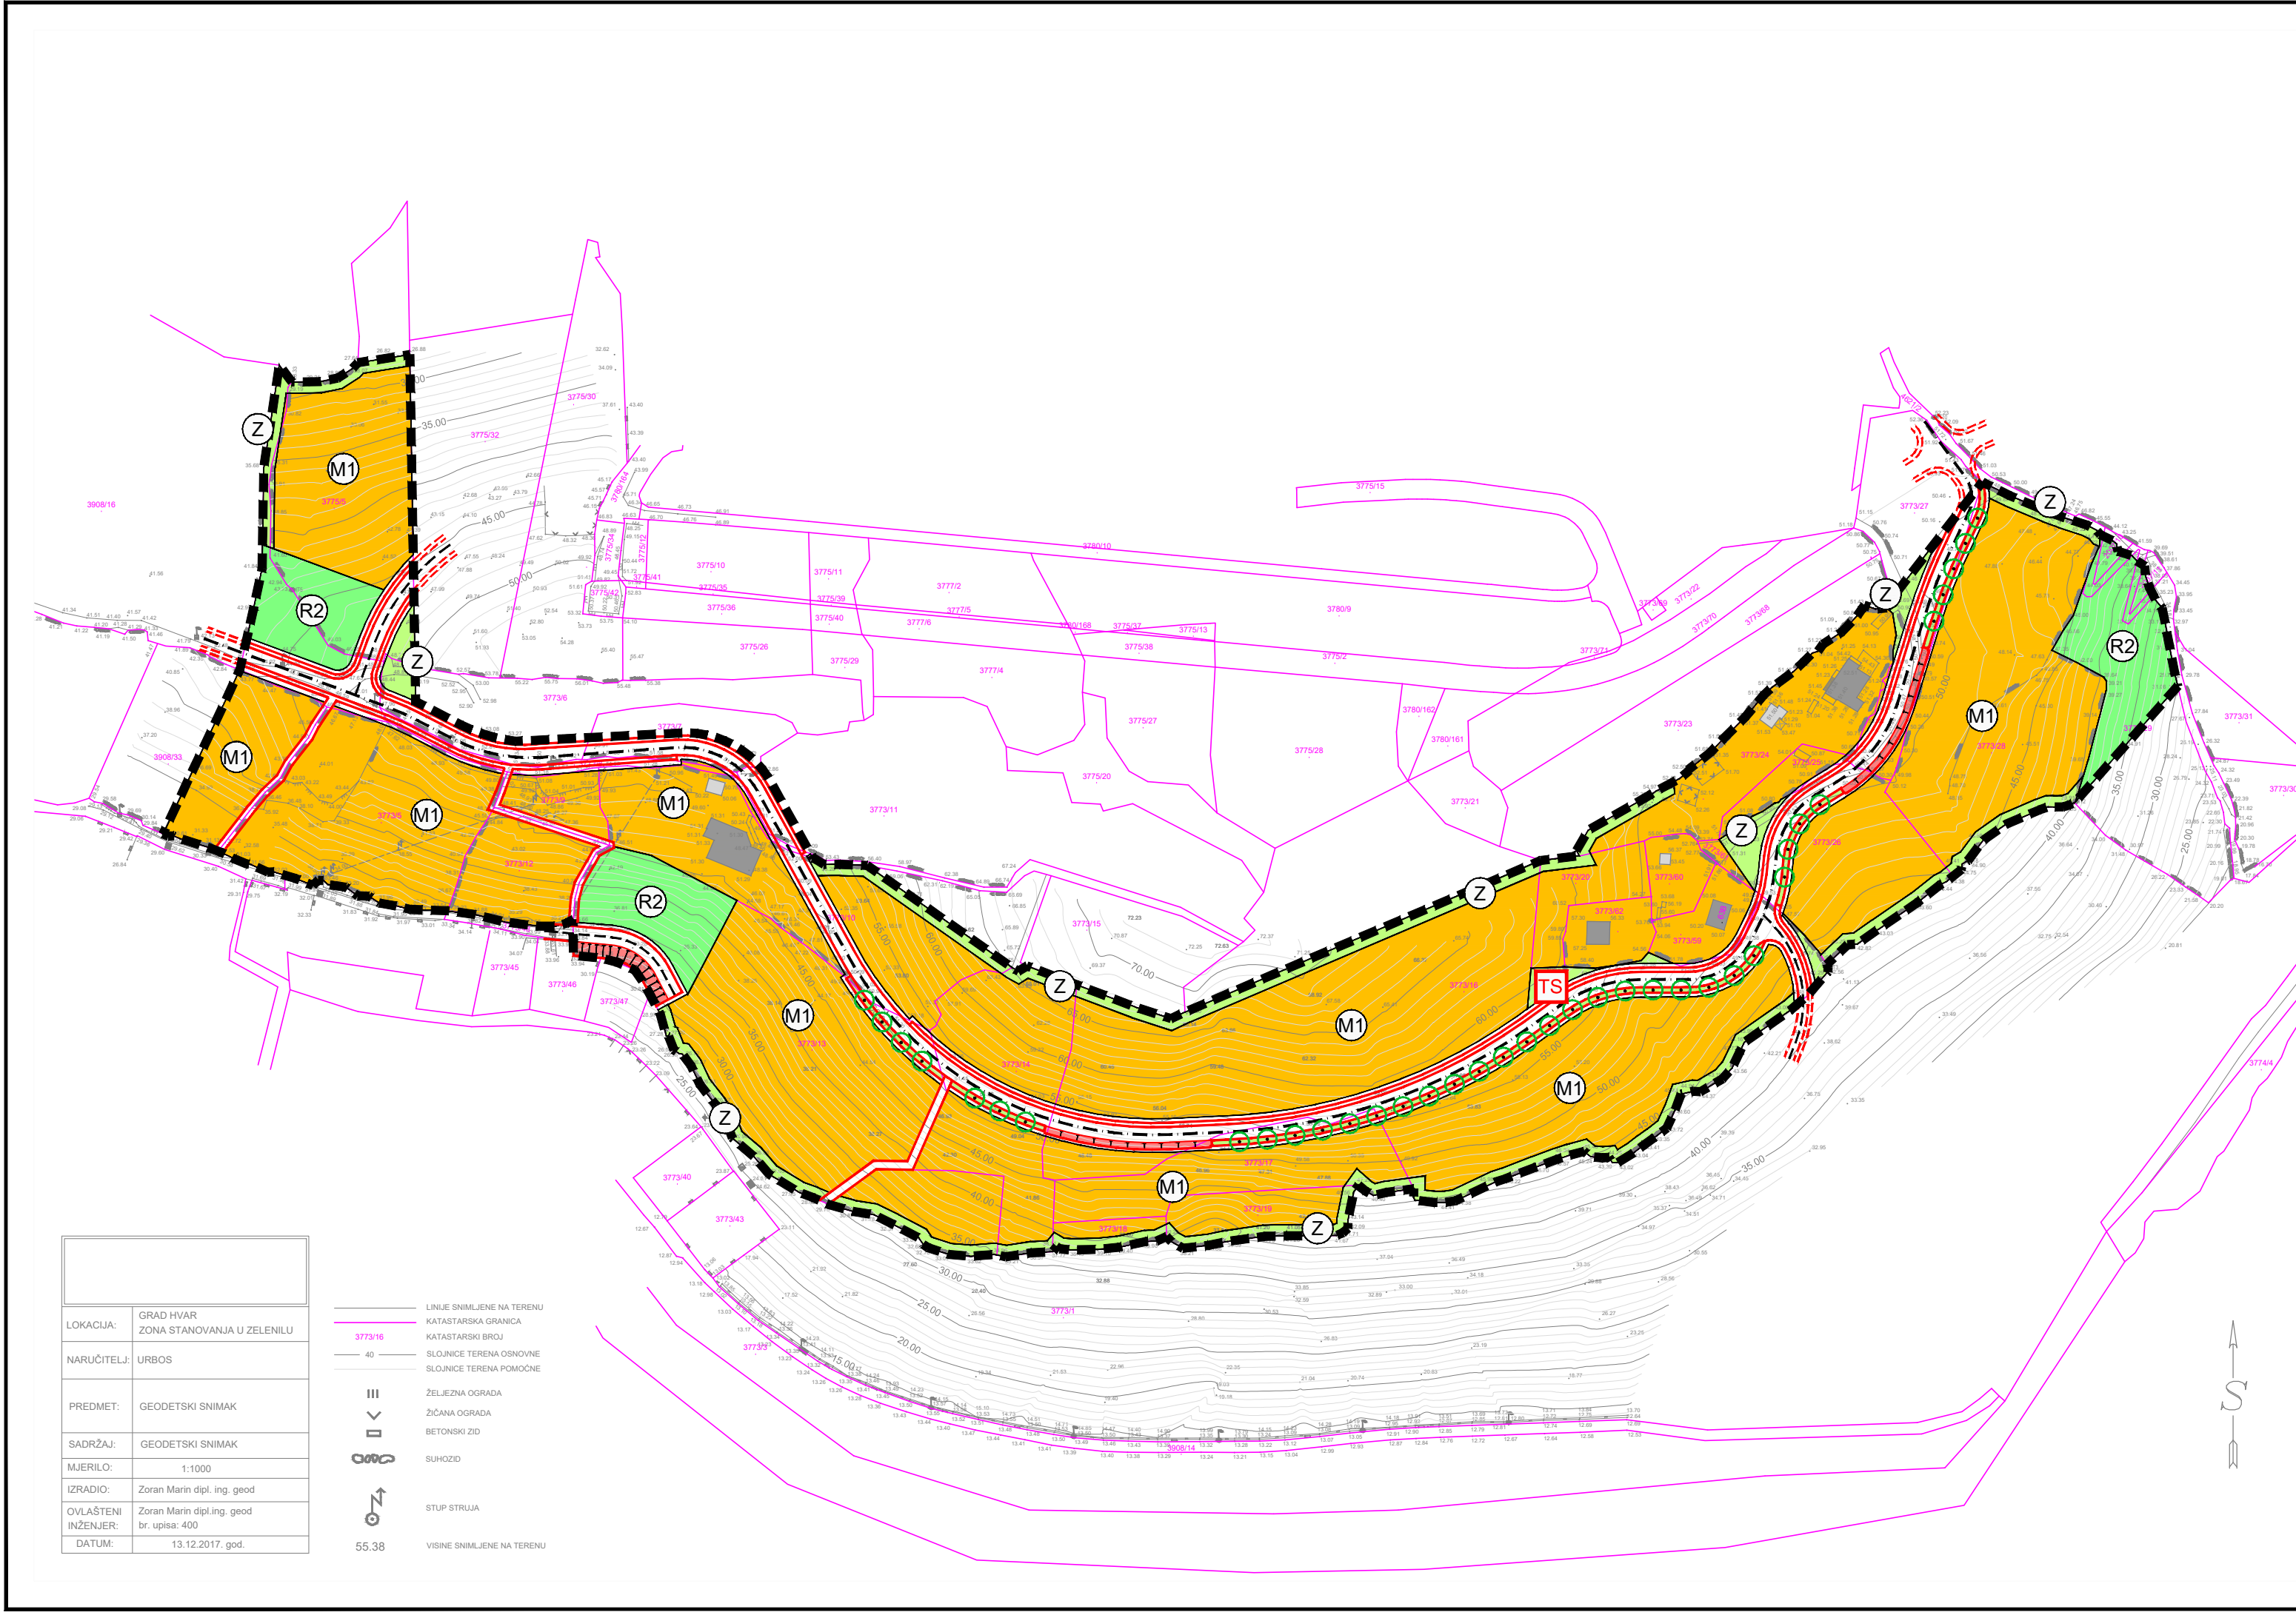

1. KORIŠTENJE I NAMJENA POVRŠINA


GRANICE
■ ■ ■ ■ ■ OBUHVAT URBANISTIČKOG PLANA UREĐENJA

KORIŠTENJE I NAMJENA POVRŠINA

- M1 MJEŠOVITA NAMJENA
M1 - pretežito stambena namjena
- R2 ŠPORTSKO REKREACIJSKA NAMJENA
R2 - rekreacija
- Z ZAŠTITNE ZELENE POVRŠINE
- TS TRAFOSTANICA
TS 10-20/0,4 kV

CESTOVNI PROMET

- CESTE I ULICE (JAVNOPROMETNE POVRŠINE)
 - GLAVNA ULICA
 - PRISTUPNA ULICA
 - ALTERNATIVNA PRISTUPNA ULICA
 - PJEŠAČKE POVRŠINE
- JAVNO PARKIRALIŠTE
- ZELENILU U POTEZU (ORIJENTACIJSKI POLOŽAJ)

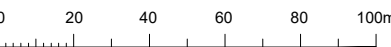

IZMJENE I DOPUNE
URBANISTIČKOG PLANA UREĐENJA
ZONE STANOVANJA
U ZELENILU

URBOS
BRO ZA PROSTORNO PLANIRANJE,
URBANIZAM I ZAŠTITU OKOLIŠA
d.o.o. SPLIT, Karamanova 11

PRIJEDLOG PLANA

Broj elaborata: 831/21.

Županija: SPLITSKO DALMATINSKA	
Grad: HVAR	
Naziv prostornog plana: IZMJENE I DOPUNE URBANISTIČKOG PLANA UREĐENJA ZONE STANOVANJA U ZELENILU	
Naziv kartografskog prikaza: KORIŠTENJE I NAMJENA POVRŠINA	
Broj kartografskog prikaza: 1.	Mjerilo kartografskog prikaza: 1:2000
Odluka o izradi plana (službeno glasilo): "Službeni glasnik Grada Hvara", broj 7/21.	Odluka predstavničkog tijela o donošenju plana (službeno glasilo):
Javna rasprava (datum objave):	Javni uvid održan:
Pečat tijela odgovornog za provođenje javne rasprave:	Odgovorna osoba za provođenje javne rasprave: DORO ABDULMAR, dipl. ing. građ.
Suglasnost na plan prema čl. 108. Zakona o prostornom uređenju ("Narodne novine", broj 153/13, 65/17, 114/18, 39/19 i 98/19),	
KLASA:	URBROJ: DATUM: .
Pravna osoba/tijelo koje je izradilo plan: URBOS doo SPLIT Biro za prostorno planiranje, urbanizam i zaštitu okoliša	
Pečat pravne osobe/tijela koje je izradilo plan:	Odgovorna osoba: GORDANA RADMAN, dipl. ing. arh.
Odgovorni voditelj: GORDANA RADMAN, dipl. ing. arh.	
Stručni tim u izradi plana: 1. GORDANA RADMAN, dipl. ing. arh. 2. MAJA MADIRACA, dipl. oec. 3. dr.sc. ZORAN RADMAN, znanstveni suradnik 4. LARISA BAČIĆ, dipl. ing. građ. 5. IVANA BUBIĆ, univ. spec. oec. 6. MISLAV MADIRACA, stud. oec. 7. 8.	
Pečat predstavničkog tijela:	Predsjednik predstavničkog tijela:
Istovjetnost ovog prostornog plana s izvornikom ovjerava:	Pečat nadležnog tijela: