


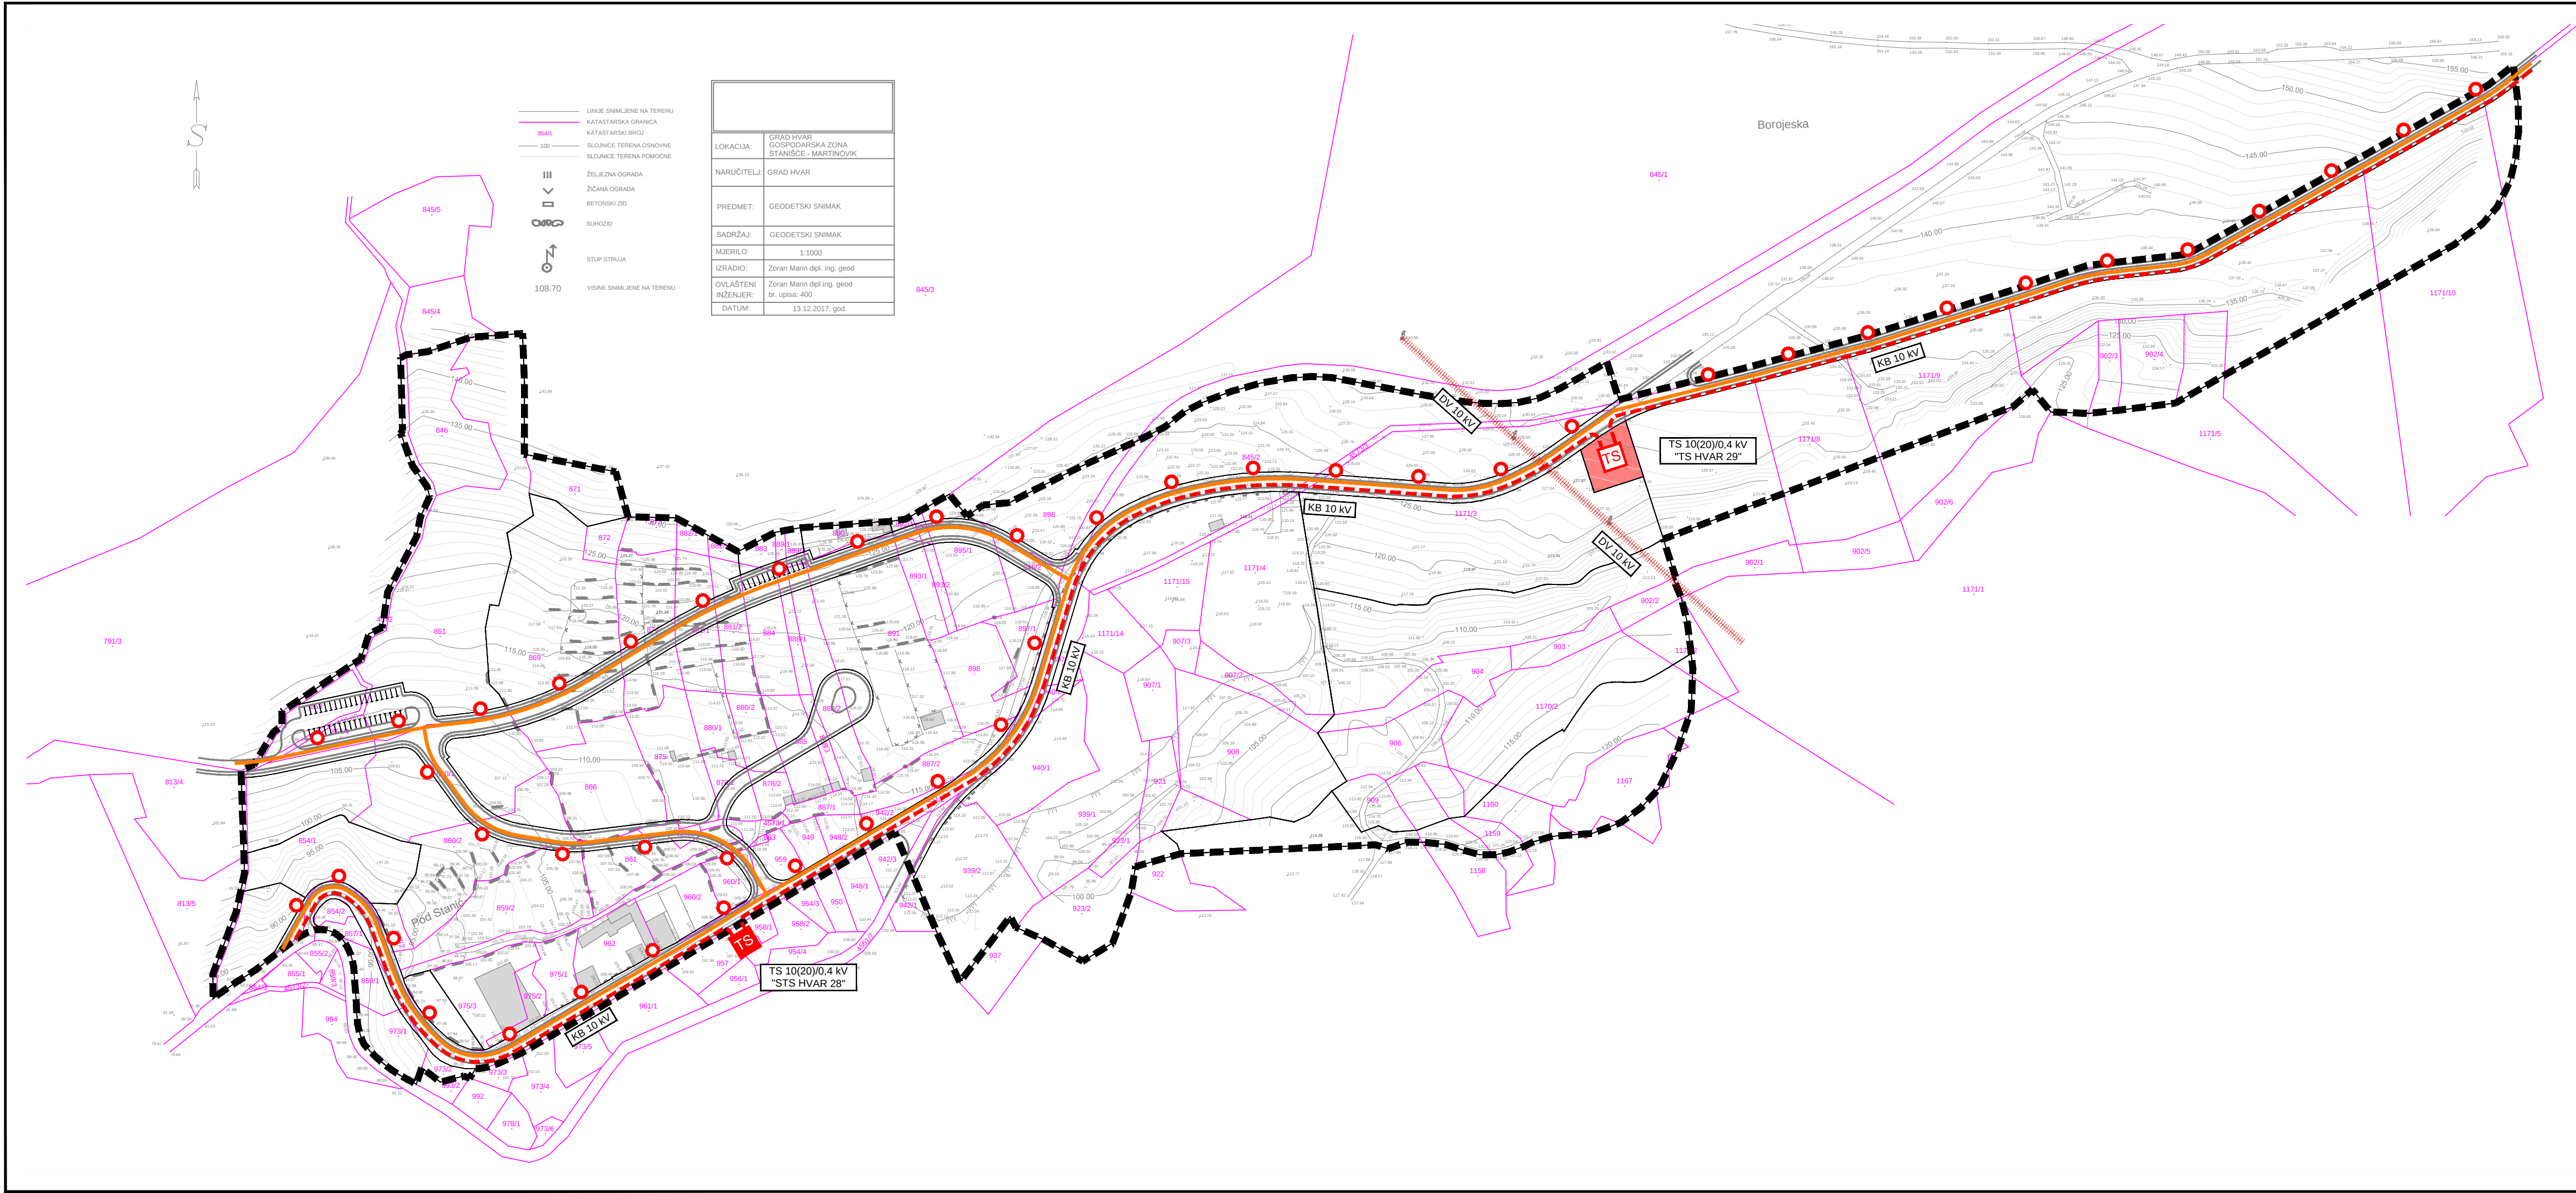

PROMETNA, ULIČNA I KOMUNALNA INFRASTRUKTURNA MREŽA

2.2 ELEKTROENERGETSKA MREŽA

GRANICE

--- OBUHVAT URBANISTIČKOG PLANA UREĐENJA

ELEKTROENERGETSKA MREŽA

- POSTOJEĆE
- PLANIRANO
- TRAFOSTANICA TS 10(20)/0,4 kV
- KABEL KB 10 kV
- DALEKOVOD DV 10kV
- KABEL JAVNE RASVJETE KB 0,4 kV
- STUP JAVNE RASVJETE (ORIJENTACIJSKI POLOŽAJ)
- POVRŠINA ZA SMJEŠTAJ TRAFOSTANICE

URBANISTIČKI PLAN UREĐENJA STANIŠĆE MARTINOVIK

BIRO ZA PROSTORNO PLANIRANJE, URBANIZAM I ZAŠTITU OKOLIŠA d.o.o. SPLIT, Karamanova 11

Broj elaborata: 721/17.

Županija:	SPLITSKO DALMATINSKA
Grad:	HVAR
Naziv prostornog plana:	URBANISTIČKI PLAN UREĐENJA STANIŠĆE MARTINOVIK
Naziv kartografskog prikaza:	PROMETNA, ULIČNA I KOMUNALNA INFRASTRUKTURNA MREŽA ELEKTROENERGETSKA MREŽA
Broj kartografskog prikaza:	2.2
Mjerilo kartografskog prikaza:	1:2000
Odluka o izradi plana (službeno glasilo):	Odluka predstavničkog tijela o donošenju plana (službeno glasilo):
"Službeni glasnik Grada Hvara", broj 03/17.	"Službeni glasnik Grada Hvara", broj 01/19.
Javna rasprava (datum objave):	Javni uvid održan:
"SLOBODNA DALMACIJA", 05. rujna 2018.	14. rujna 2018. - 14. listopada 2018.
Pečat tijela odgovornog za provođenje javne rasprave:	Odgovorna osoba za provođenje javne rasprave:
	DORO ABDULMAR, dipl. ing. građ.
Pravna osoba/tijelo koje je izradilo plan:	URBOS d.o.o. SPLIT Biro za prostorno planiranje, urbanizam i zaštitu okoliša
Pečat pravne osobe/tijela koje je izradilo plan:	Odgovorna osoba:
	GORDANA RADMAN, dipl. ing. arh.
Odgovorni voditelj:	GORDANA RADMAN, dipl. ing. arh.
Stručni tim u izradi plana:	
1. GORDANA RADMAN, dipl. ing. arh.	5. LARIŠA BAČIĆ, dipl. ing. građ.
2. MAJA MADIRACA, dipl. oec.	6. ANA PASTUOVIĆ, mag. ing. aedif.
3. dr.sc. ZORAN RADMAN, znanstveni suradnik	7. IVANA BUBIĆ, univ. spec. oec.
4. TONI LUŠIĆ, mag. ing. arch.	8. MISLAV MADIRACA, stud. oec.
Pečat predstavničkog tijela:	Predsjednik predstavničkog tijela:
	JURICA MILIČIĆ, mag. iur.
Istovjetnost ovog prostornog plana s izvornikom ovjerava:	Pečat nadležnog tijela: