


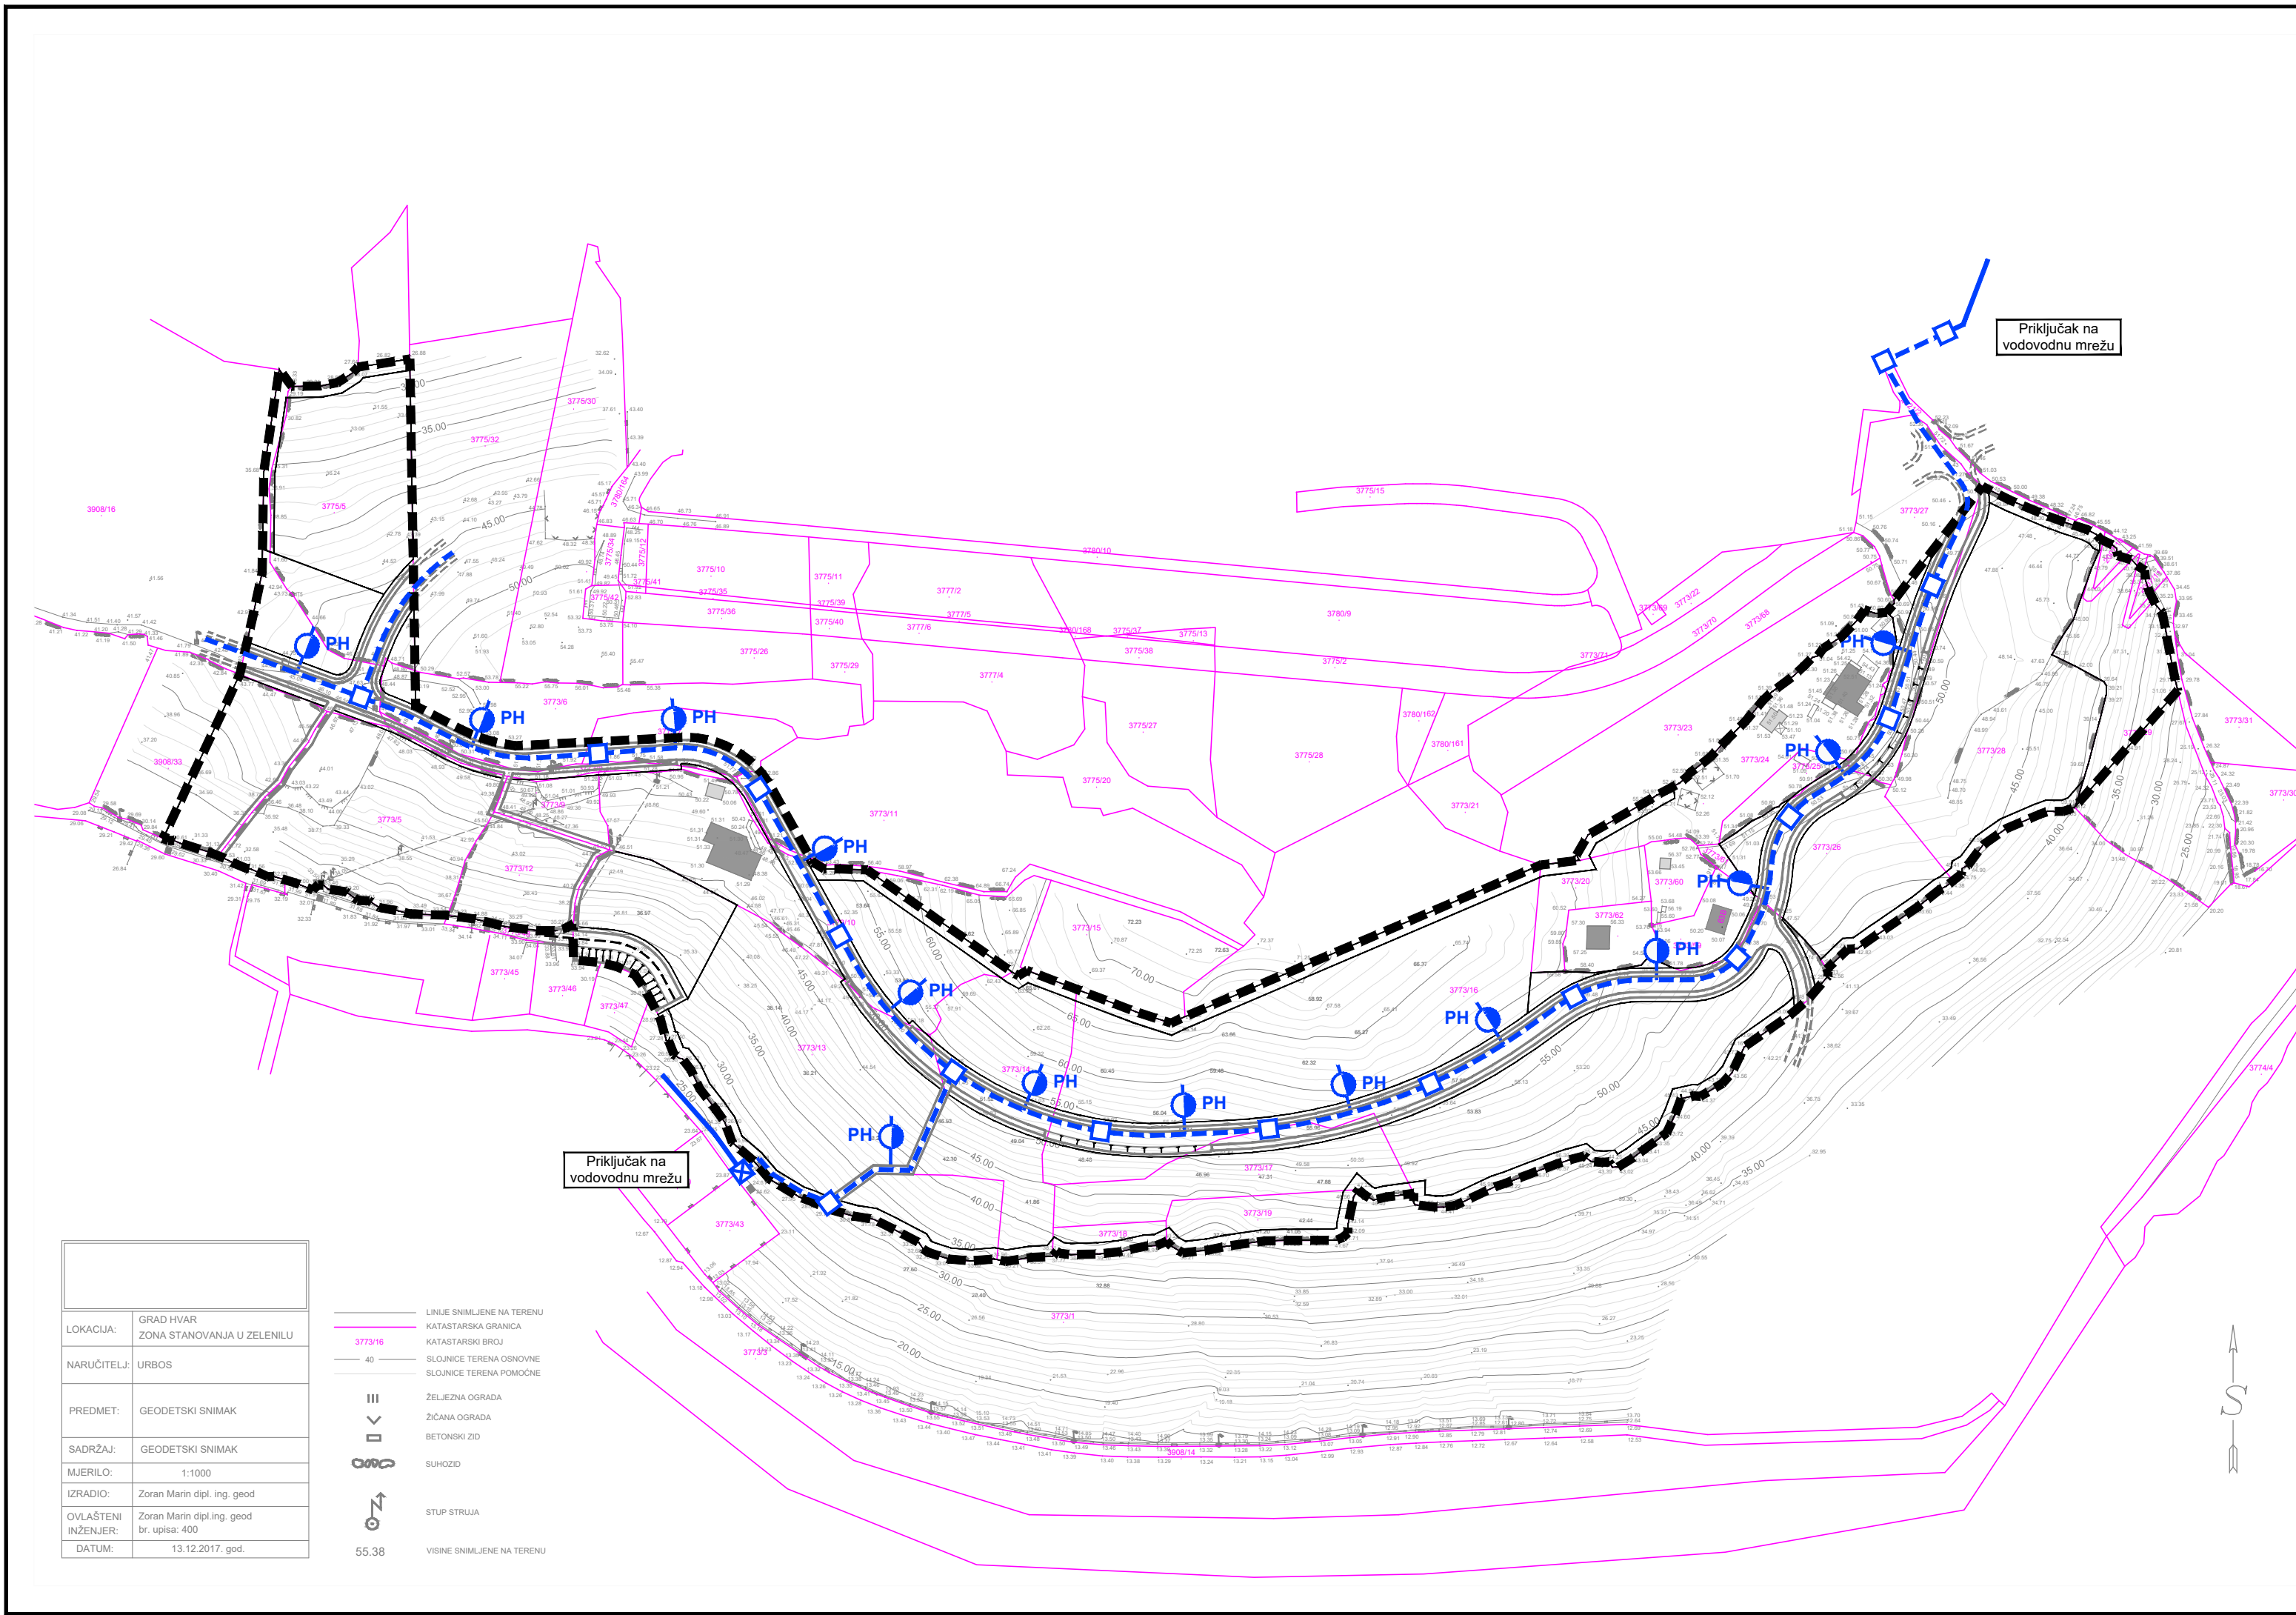

PROMETNA, ULIČNA I KOMUNALNA
INFRASTRUKTURNA MREŽA

2.4 VODOOPSKRIBNA MREŽA

GRANICE

OBUHVAAT URBANISTIČKOG PLANA UREĐENJA

VODOOPSKRIBNA MREŽA

POSTOJEĆE



PLANIRANO




VODOOPSKRIBNI CJEVOVOD


PRIKLJUČNO OKNO (ORIJENTACIJSKI POLOŽAJ)



NADZEMNI HIDRANT (ORIJENTACIJSKI POLOŽAJ)

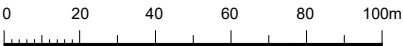

IZMJENE I DOPUNE
URBANISTIČKOG PLANA UREĐENJA
ZONE STANOVANJA
U ZELENILU

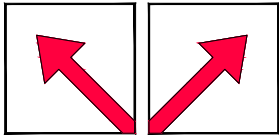

URBOS

BIRO ZA PROSTORNO PLANIRANJE,
URBANIZAM I ZAŠTITU OKOLIŠA
d.o.o. SPLIT, Karamanova 11



PRIJEDLOG PLANA

Broj elaborata: 831/21.

Županija:	SPLITSKO DALMATINSKA
Grad:	HVAR
Naziv prostornog plana:	IZMJENE I DOPUNE URBANISTIČKOG PLANA UREĐENJA ZONE STANOVANJA U ZELENILU
Naziv kartografskog prikaza:	PROMETNA, ULIČNA I KOMUNALNA INFRASTRUKTURNA MREŽA VODOOPSKRIBNA MREŽA
Broj kartografskog prikaza:	2.4
Mjerilo kartografskog prikaza:	1:2000
Odluka o izradi plana (službeno glasilo):	Odluka predstavničkog tijela o donošenju plana (službeno glasilo):
"Službeni glasnik Grada Hvara", broj 7/21.	
Javna rasprava (datum objave):	Javni uvid održan:
Pečat tijela odgovornog za provođenje javne rasprave:	Odgovorna osoba za provođenje javne rasprave:
	DORO ABDULMAR, dipl. ing. građ.
Suglasnost na plan prema čl. 108. Zakona o prostornom uređenju ("Narodne novine", broj 153/13, 65/17, 114/18, 39/19 i 98/19).	
KLASA:	URBROJ:
	DATUM: .
Pravna osoba/tijelo koje je izradilo plan:	URBOS doo SPLIT Biro za prostorno planiranje, urbanizam i zaštitu okoliša
Pečat pravne osobe/tijela koje je izradilo plan:	Odgovorna osoba:
	GORDANA RADMAN, dipl. ing. arh.
Odgovorni voditelj:	GORDANA RADMAN, dipl. ing. arh.
Stručni tim u izradi plana:	
1. GORDANA RADMAN, dipl. ing. arh.	5. IVANA BUBIĆ, univ. spec. oec.
2. MAJA MADIRACA, dipl. oec.	6. MISLAV MADIRACA, stud. oec.
3. dr.sc. ZORAN RADMAN, znanstveni suradnik	7. _____
4. LARISA BAČIĆ, dipl. ing. građ.	8. _____
Pečat predstavničkog tijela:	Predsjednik predstavničkog tijela:
Istovjetnost ovog prostornog plana s izvornikom ovjerava:	Pečat nadležnog tijela: