


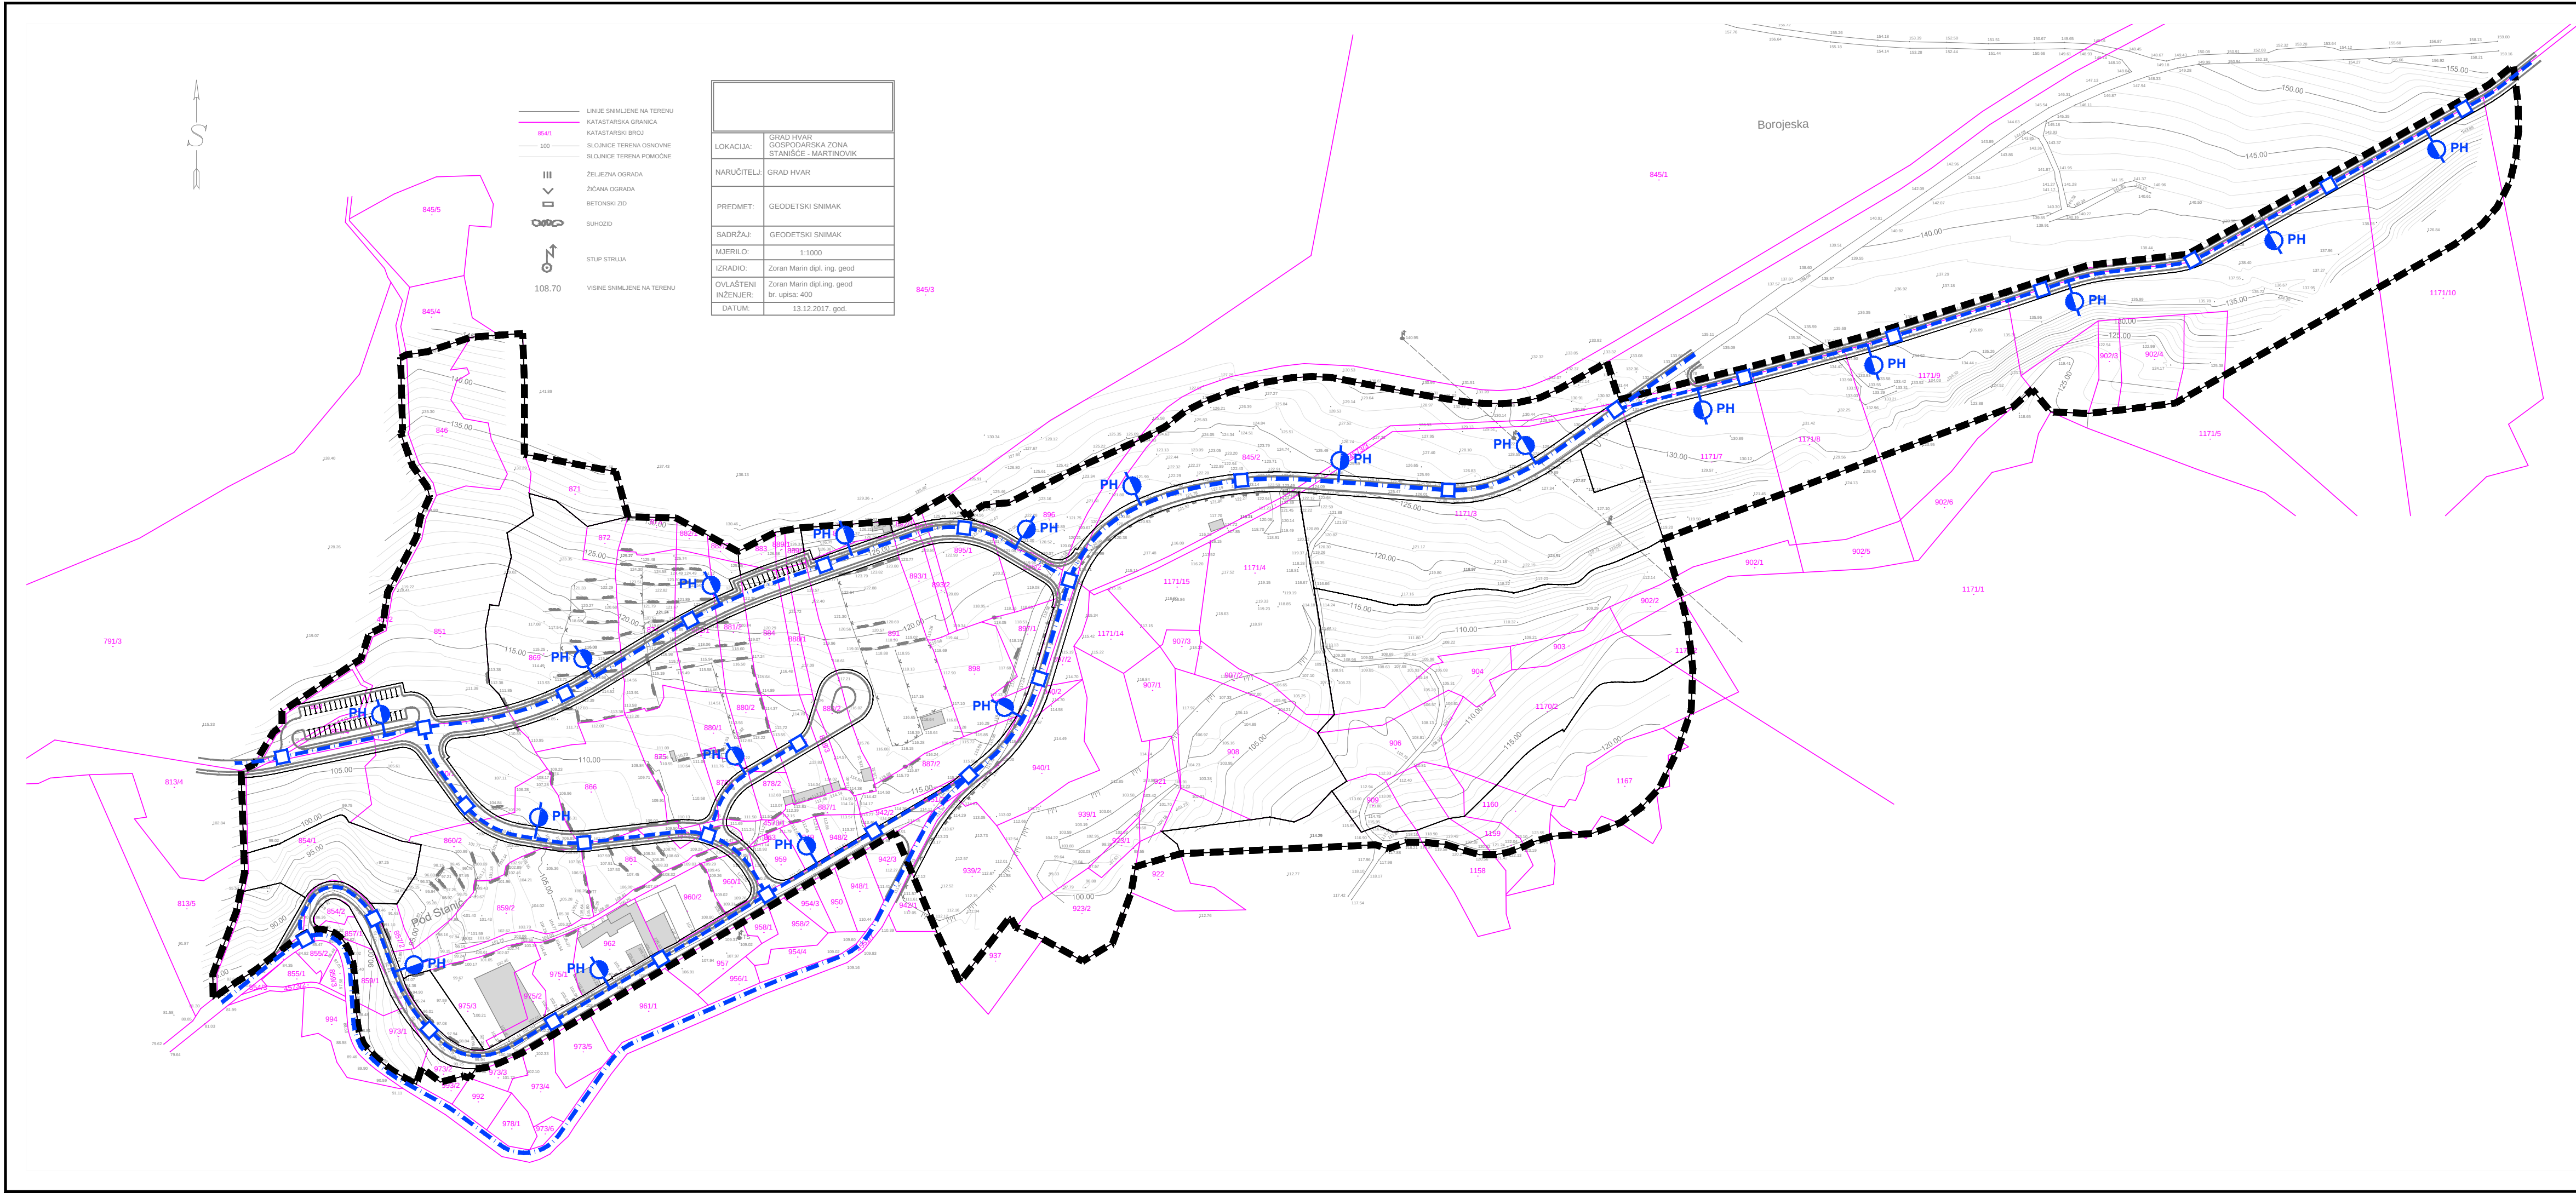

PROMETNA, ULIČNA I KOMUNALNA  
INFRASTRUKTURNA MREŽA  
2.4 VODOOPSKRBN MREŽA

GRANICE

OBUH VAT URBANISTIČKOG PLANA UREĐENJA

VODOOPSKRBN MREŽA

POSTOJEĆE

PLANIRANO

- VODOOPSKRBN CJEVOVOD - PRIMARNA MREŽA
- VODOOPSKRBN CJEVOVOD - SEKUNDARNA MREŽA
- PRIKLJUČNO OKNO (ORIJENTACIJSKI POLOŽAJ)
- NADZEMNI HIDRANT (ORIJENTACIJSKI POLOŽAJ)



URBANISTIČKI PLAN UREĐENJA  
STANIŠĆE MARTINOVIK

URBOS

BIRO ZA PROSTORNO PLANIRANJE,  
URBANIZAM I ZAŠTITU OKOLIŠA  
d.o.o. SPLIT, Karamanovna 11

S

Broj elaborata: 721/17.

|                                                              |                                                                                 |
|--------------------------------------------------------------|---------------------------------------------------------------------------------|
| Županija:                                                    | SPLITSKO DALMATINSKA                                                            |
| Grad:                                                        | HVAR                                                                            |
| Naziv prostornog plana:                                      | URBANISTIČKI PLAN UREĐENJA<br>STANIŠĆE MARTINOVIK                               |
| Naziv kartografskog prikaza:                                 | PROMETNA, ULIČNA I KOMUNALNA INFRASTRUKTURNA MREŽA<br>VODOOPSKRBN MREŽA         |
| Broj kartografskog prikaza:                                  | 2.4                                                                             |
| Mjerilo kartografskog prikaza:                               | 1:2000                                                                          |
| Odluka o izradi plana (službeno glasilo):                    | Odluka predstavničkog tijela o donošenju plana (službeno glasilo):              |
| "Službeni glasnik Grada Hvara", broj 03/17.                  | "Službeni glasnik Grada Hvara", broj 01/19.                                     |
| Javna rasprava (datum objave):                               | Javni uvid održan:                                                              |
| "SLOBODNA DALMACIJA", 05. rujna 2018.                        | 14. rujna 2018. - 14. listopada 2018.                                           |
| Pečat tijela odgovornog za provođenje javne rasprave:        | Odgovorna osoba za provođenje javne rasprave:                                   |
|                                                              | DORO ABDULMAR, dipl. ing. građ.                                                 |
| Pravna osoba/tijelo koje je izradilo plan:                   | URBOS d.o.o. SPLIT<br>Biro za prostorno planiranje, urbanizam i zaštitu okoliša |
| Pečat pravne osobe/tijela koje je izradilo plan:             | Odgovorna osoba:                                                                |
|                                                              | GORDANA RADMAN, dipl. ing. arh.                                                 |
| Odgovorni voditelj:                                          | GORDANA RADMAN, dipl. ing. arh.                                                 |
| Stručni tim u izradi plana:                                  |                                                                                 |
| 1. GORDANA RADMAN, dipl. ing. arh.                           | 5. LARIŠA BAČIĆ, dipl. ing. građ.                                               |
| 2. MAJA MADIRACA, dipl. oec.                                 | 6. ANA PASTUOVIĆ, mag. ing. aedif.                                              |
| 3. dr.sc. ZORAN RADMAN, znanstveni suradnik                  | 7. IVANA BUBIĆ, univ. spec. oec.                                                |
| 4. TONI LUŠIĆ, mag. ing. arch.                               | 8. MISLAV MADIRACA, stud. oec.                                                  |
| Pečat predstavničkog tijela:                                 | Predsjednik predstavničkog tijela:                                              |
|                                                              | JURICA MILIČIĆ, mag. iur.                                                       |
| Istovjetnost ovog prostornog plana s izvornikom<br>ovjerava: | Pečat nadležnog tijela:                                                         |
|                                                              |                                                                                 |