


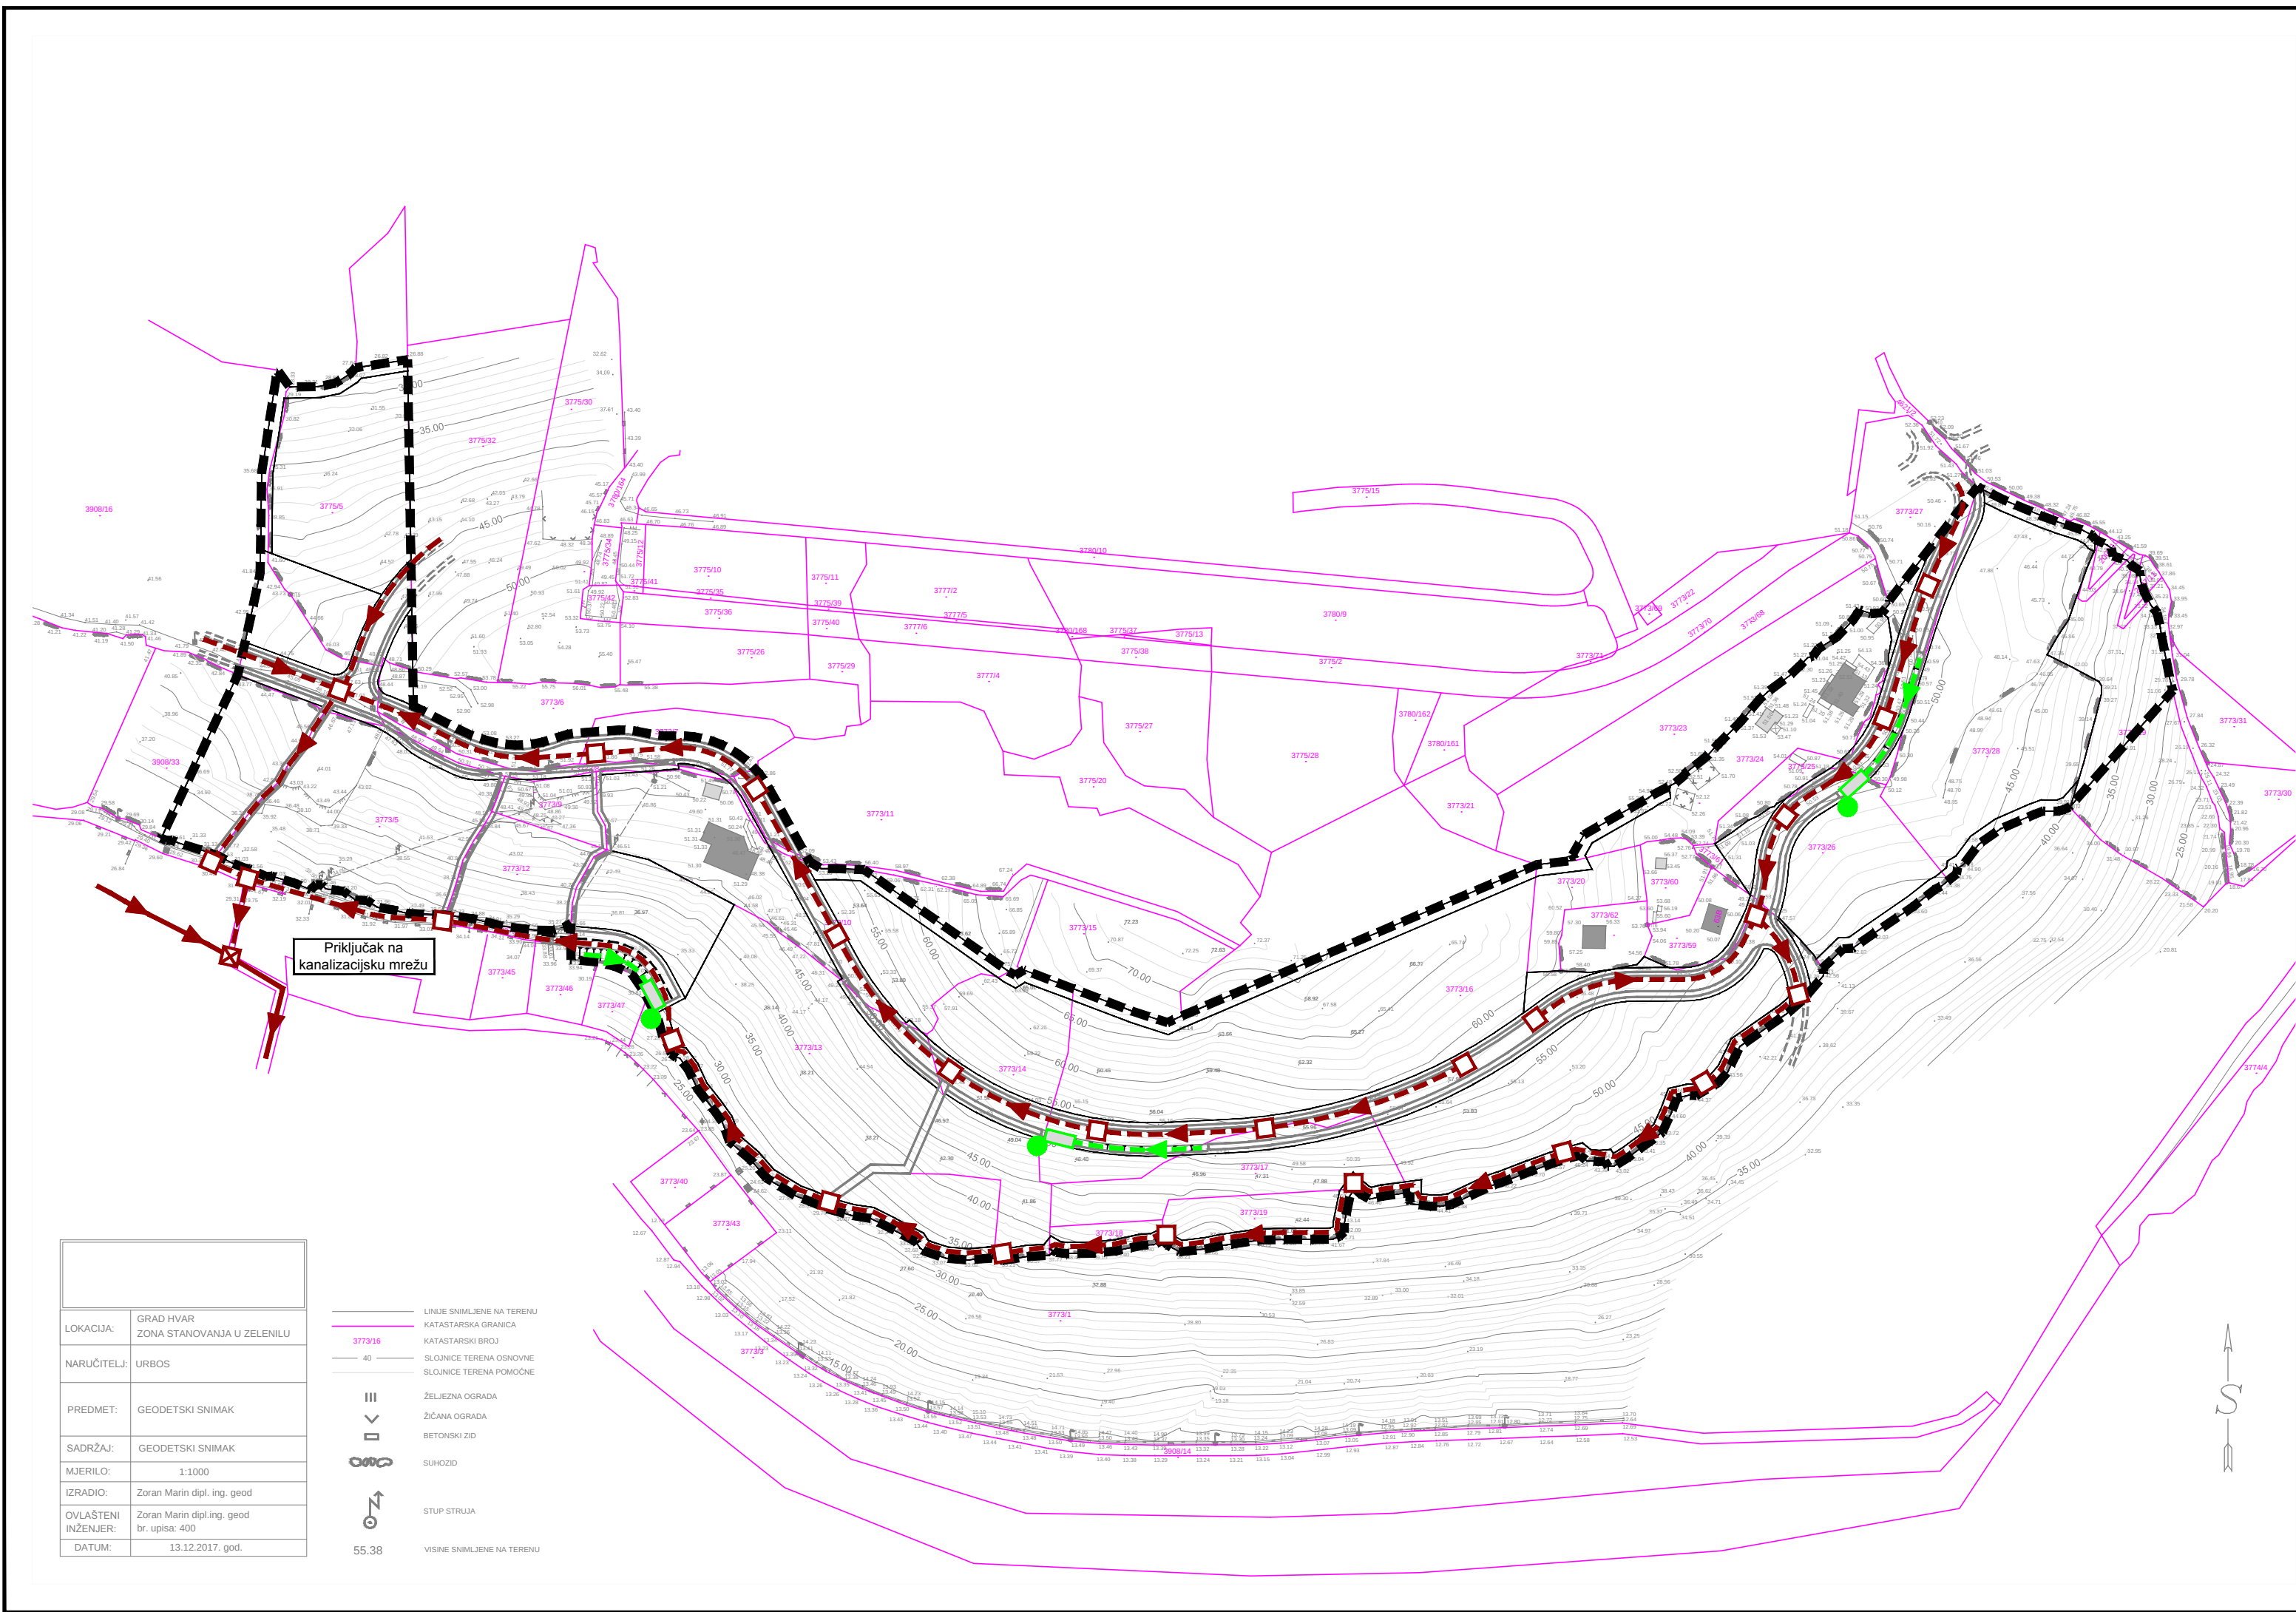

PROMETNA, ULIČNA I KOMUNALNA INFRASTRUKTURNA MREŽA

2.5 ODVODNJA OTPADNIH VODA

GRANICE

OBUH VAT URBANISTIČKOG PLANA UREĐENJA

ODVODNJA FEKALNIH VODA

POSTOJEĆE

PLANIRANO

FEKALNI KOLEKTOR

REVIZIJSKO OKNO (ORIJENTACIJSKI POLOŽAJ)

SMJER ODVODNJE

ODVODNJA OBORINSKIH VODA

POSTOJEĆE

PLANIRANO

OBORINSKI KOLEKTOR


SMJER ODVODNJE

SEPARATOR ULJA I MASTI

ISPUST OBORINSKIH VODA (upojni bunar)


URBANISTIČKI PLAN UREĐENJA

ZONE STANOVANJA U ZELENU

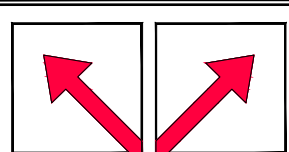

URBOS

BIRO ZA PROSTORNO PLANIRANJE, URBANIZAM I ZAŠTITU OKOLIŠA
d.o.o. SPLIT, Karamanova 11

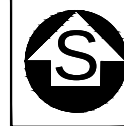

Broj elaborata: 720/17.

Županija:	SPLITSKO DALMATINSKA
Grad:	HVAR
Naziv prostornog plana:	URBANISTIČKI PLAN UREĐENJA ZONE STANOVANJA U ZELENU
Naziv kartografskog prikaza:	PROMETNA, ULIČNA I KOMUNALNA INFRASTRUKTURNA MREŽA ODVODNJA OTPADNIH VODA
Broj kartografskog prikaza:	2.5
Mjerilo kartografskog prikaza:	1:2000
Odluka o izradi plana (službeno glasilo):	Odluka predstavničkog tijela o donošenju plana (službeno glasilo):
"Službeni glasnik Grada Hvara", broj 03/17.	"Službeni glasnik Grada Hvara", broj 08/19.
Javna rasprava (datum objave):	Javni uvid održan:
"SLOBODNA DALMACIJA", 05. rujna 2018.	14. rujna 2018. - 14. listopada 2018.
Pečat tijela odgovornog za provođenje javne rasprave:	Odgovorna osoba za provođenje javne rasprave:
	DORO ABDULMAR, dipl. ing. građ.
Suglasnost na plan prema čl. 108. Zakona o prostornom uređenju ("Narodne novine", broj 153/13, 65/17 i 114/18),	
KLASA: 350-02/18-13/94	URBROJ: 531-05-1-19-4
DATUM: 06. veljače 2019.	
Pravna osoba/tijelo koje je izradio plan:	URBOS doo SPLIT Biro za prostorno planiranje, urbanizam i zaštitu okoliša
Pečat pravne osobe/tijela koje je izradio plan:	Odgovorna osoba:
	GORDANA RADMAN, dipl. ing. arh.
Odgovorni voditelj:	GORDANA RADMAN, dipl. ing. arh.
Stručni tim u izradi plana:	
1. <u>GORDANA RADMAN, dipl. ing. arh.</u>	5. <u>LARISA BAČIĆ, dipl. ing. građ.</u>
2. <u>MAJA MADIRACA, dipl. oec.</u>	6. <u>ANA PASTUOVIĆ, mag. ing. aedif.</u>
3. <u>dr.sc. ZORAN RADMAN, znanstveni suradnik</u>	7. <u>IVANA BUBIĆ, univ. spec. oec.</u>
4. <u>TONI LUŠIĆ, mag. ing. arch.</u>	8. <u>MISLAV MADIRACA, stud. oec.</u>
Pečat predstavničkog tijela:	Predsjednik predstavničkog tijela:
	JURICA MILIČIĆ, mag. iur.
Istovjetnost ovog prostornog plana s izvornikom ovjerava:	Pečat nadležnog tijela: