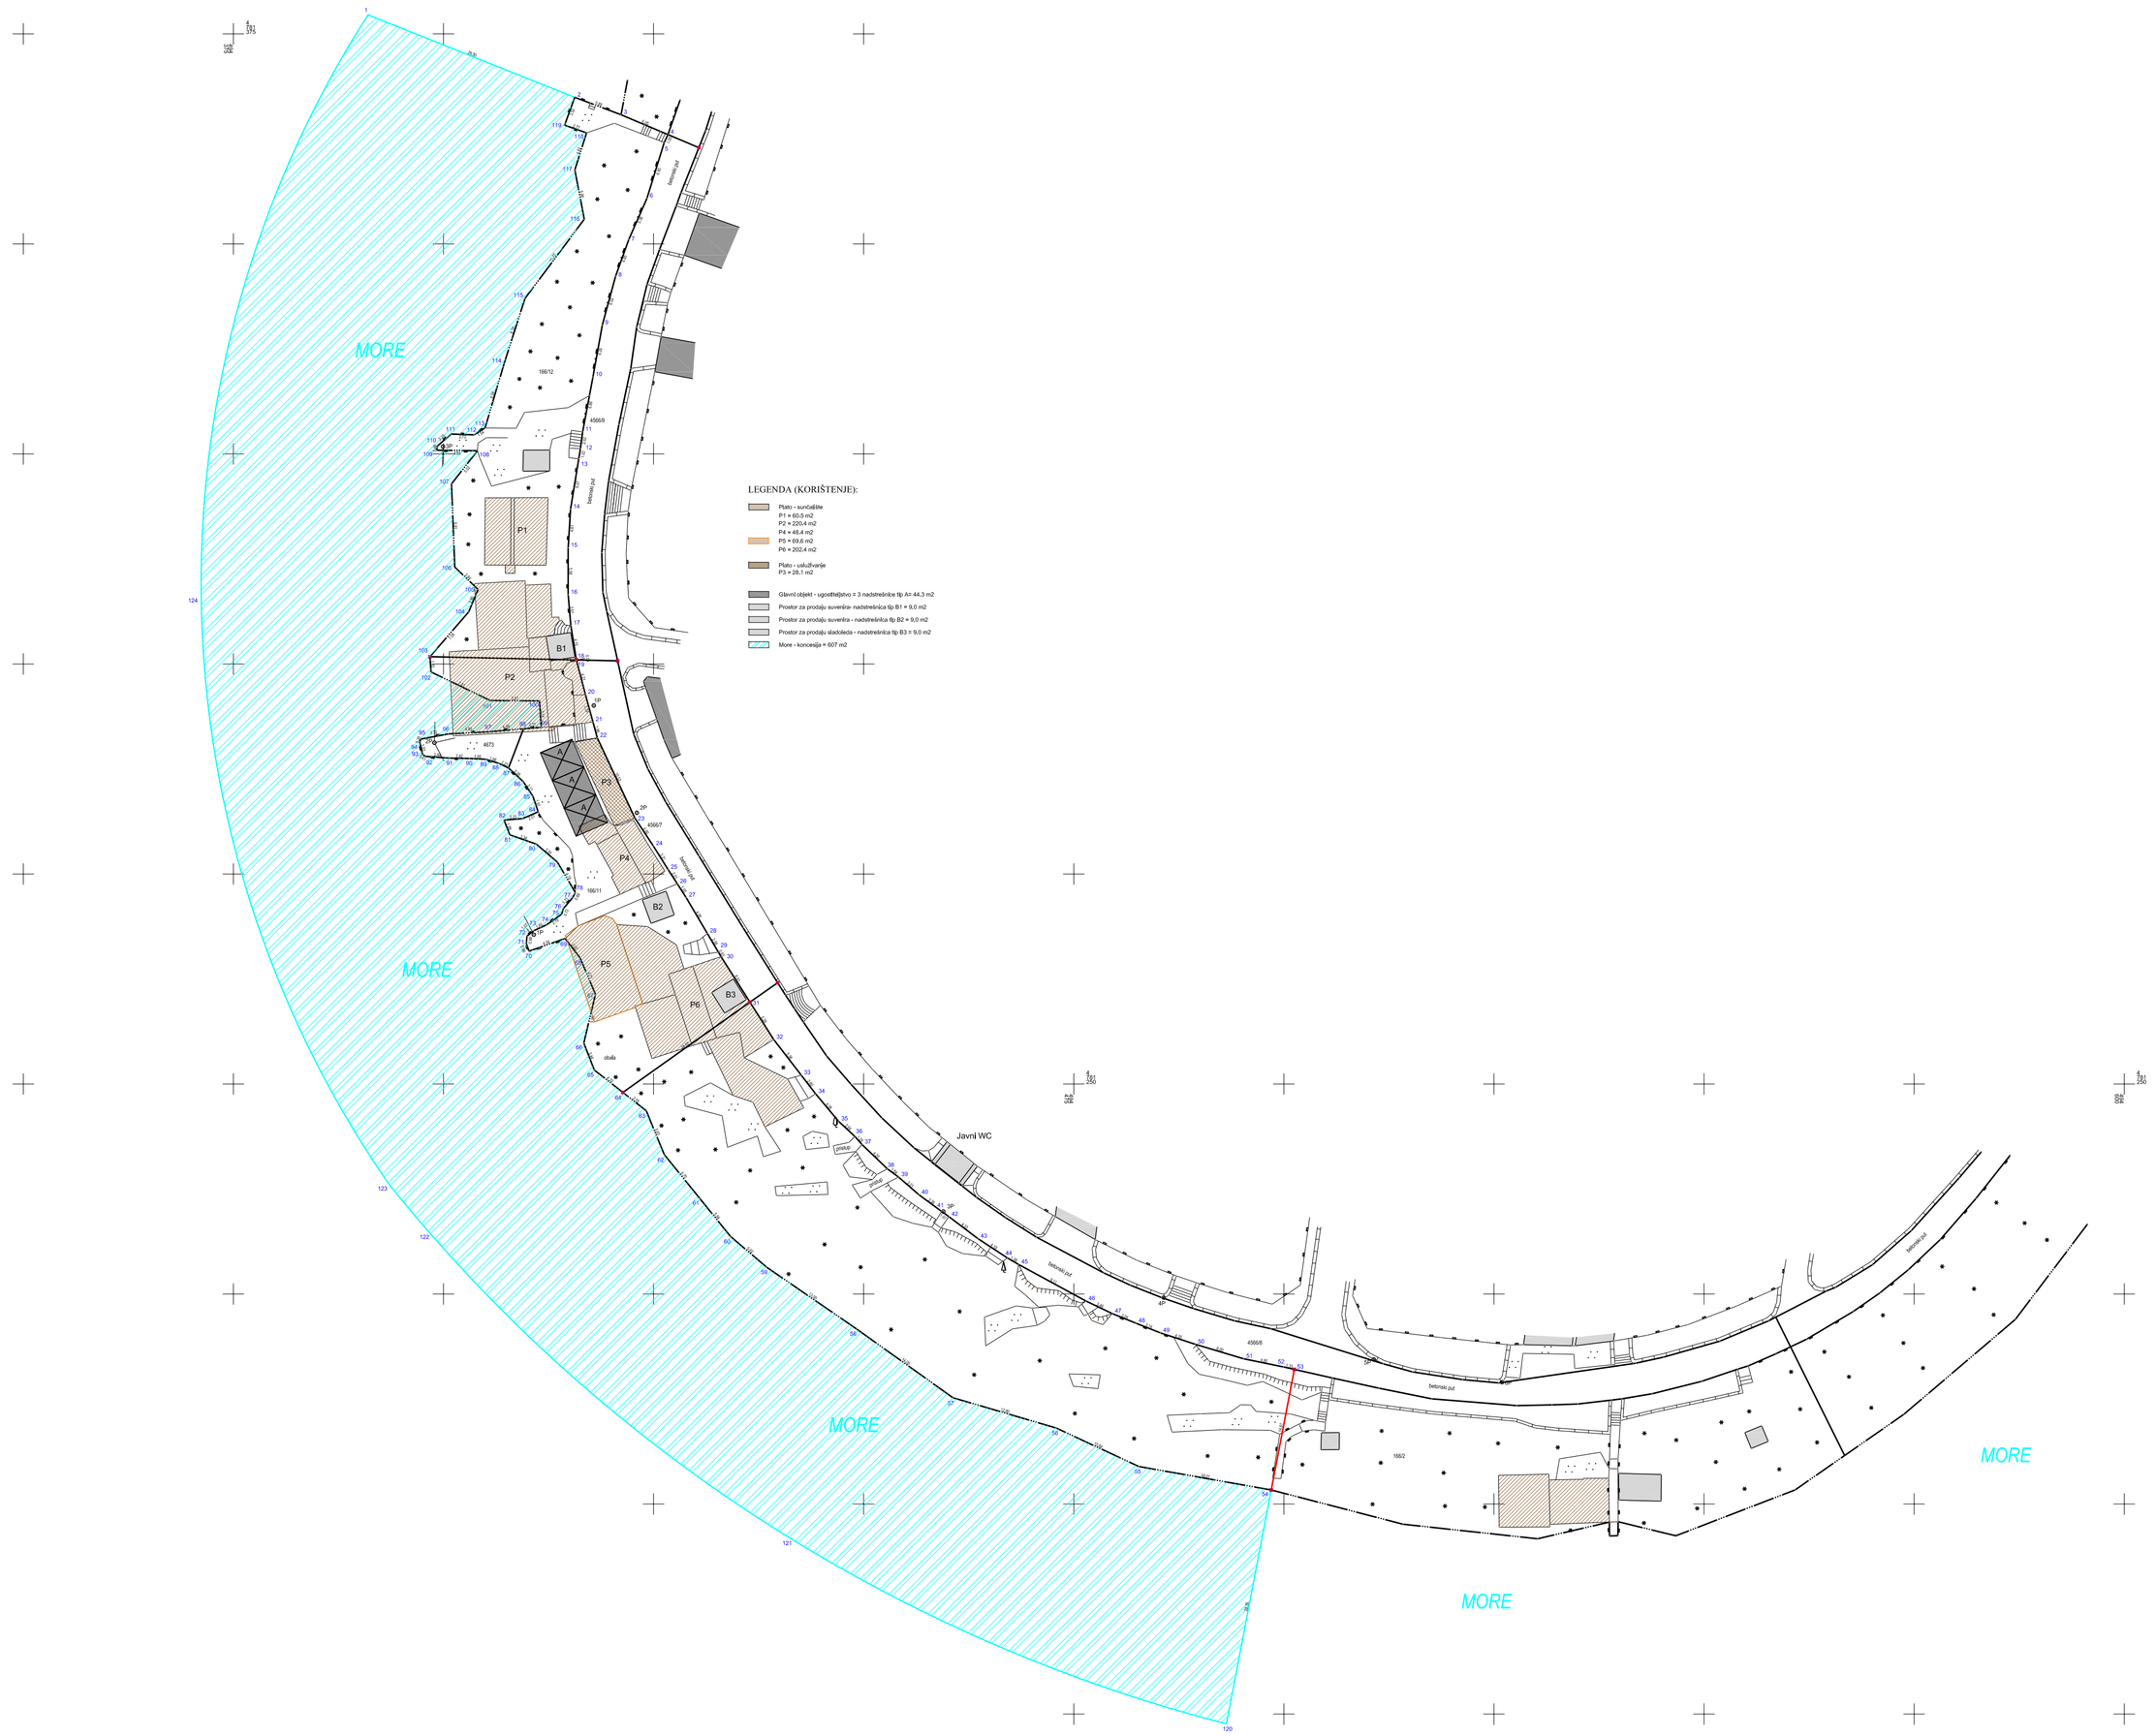

POVRŠINE ZA KONCESIJU:

Dio kat.č.zem 166/2 (31-64, 31)	1472 m^2
Za cijelo kat.č.zem 166/11 (18-31, 64-87, 98-103, 18)	683 m^2
Za cijelo kat.č.zem 166/12 (2-18, 102-118, 2)	734 m^2
Za cijelo kat.č.zem 4673 (87-98, 87)	36 m^2
Dio mora obuhvačen točkama (1, 2, 118-54, 119-123, 1)	7090 m^2
UKUPNO:	10015 m^2

LEGENDA:

- drveni podest
- glavni objekt
- pomoćni objekti
- popločani/betonski plato
- obala (stjenovita - sike)
- topografsko stanje
- katastarska granica
- granica katastarske općine
- linija granice za koncesiju

Napomena:
-koordinate su u državnom koordinatnom sustavu HTRS96/TM

podloga
D.O.O. ZA GEODETSKE I KATASTARSKE POSLOVE
www.podloga.hr
SOLIN, Luke Botića 18 Tel: 021/260-664
Mob: 098/707-169

PREDMET: Skica za uzimanje posjeda u koncesiju	MJERILO: 1:500
SADRŽAJ: Skica premjeravanja	
LOKACIJA: Kat.č.zem. 166/11, 166/12, 4673 i dio 166/2 K.O. Hvar	DATUM: 05.02.2018.
NARUČITELJ: Topaz Šipić d.o.o., Ribarska ulica 13, Hvar, OIB: 41531262477	
IZRADIO: Jure Sanseović, geod.tehn.	
OVJERA: Željko Gudelj, dipl.ing.geodezije	