


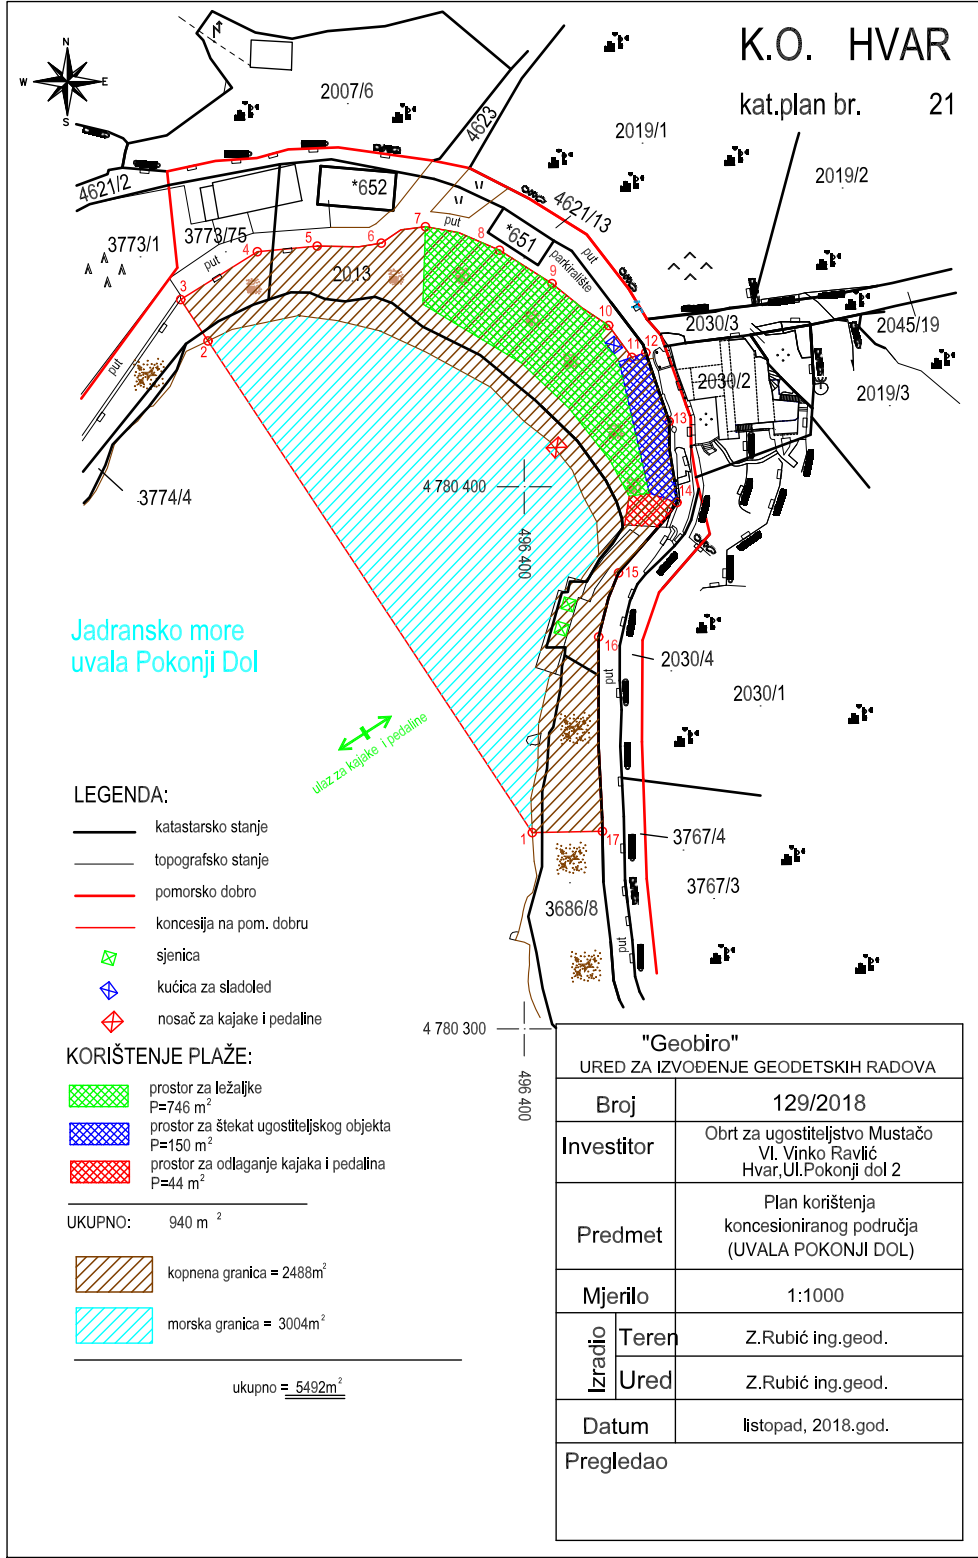

Jadransko more
uvala Pokonji Dol

LEGENDA:

- katastarsko stanje
- topografsko stanje
- pomorsko dobro
- koncesija na pom. dobru
- ⬢ sjenica
- ⬢ kućica za sladoled
- ⬢ nosač za kajake i pedaline

KORIŠTENJE PLAŽE:

- prostor za ležaljke
P=746 m²
- prostor za štekot ugostiteljskog objekta
P=150 m²
- prostor za odlaganje kajaka i pedalina
P=44 m²

UKUPNO: 940 m²

kopnena granica = 2488m²

morska granica = 3004m²

ukupno = 5492m²

"Geobiro"		
URED ZA IZVOĐENJE GEODETSKIH RADOVA		
Broj	129/2018	
Investitor	Obrt za ugostiteljstvo Mustačo VI. Vinko Ravlić Hvar, Ul. Pokonji dol 2	
Predmet	Plan korištenja koncesioniranog područja (UVALA POKONJI DOL)	
Mjerilo	1:1000	
Izradio	Teren	Z.Rubić ing.geod.
	Ured	Z.Rubić ing.geod.
Datum	listopad, 2018.god.	
Pregledao		