
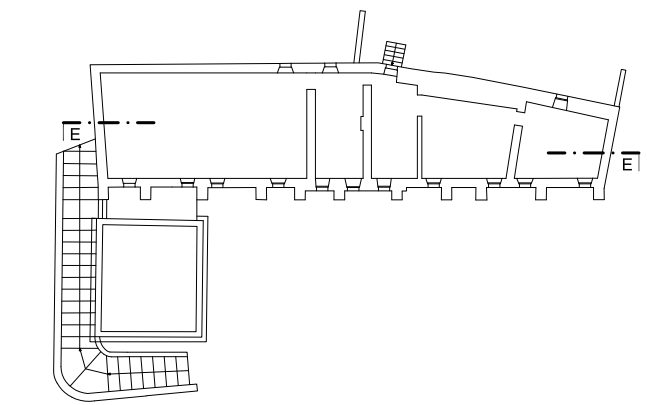


102 m  
101 m  
100 m  
99 m  
98 m  
97 m  
96 m  
95 m  
94 m  
93 m  
92 m  
91 m  
90 m  
89 m  
88 m

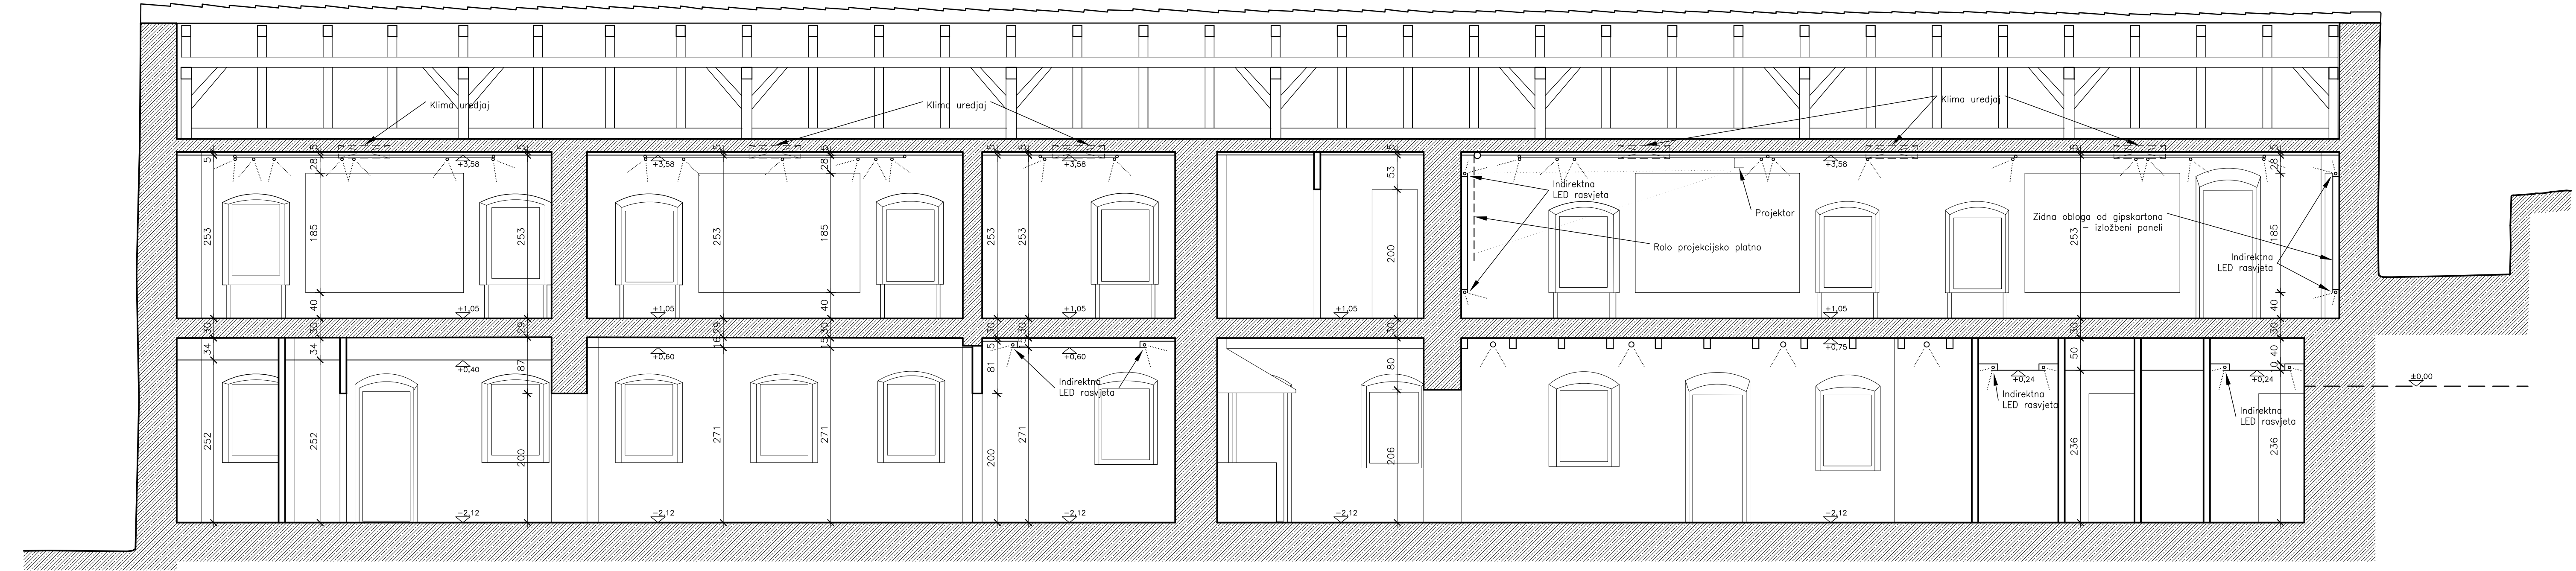

M 1:50  
0 0.5 1.0 1.5 2.0 2.5 [m]

PRESJEK E-E

1:50



investitor:	GRAD HVAR, Milana Kukurina 2, Hvar	mapa:	1
građevina:	MUZEJ S VIŠENAMJENSKOM DVORANOM	T.D.	10/12-2
lokacija:	Fortica "Španjola", Hvar	datum:	04.2012.
vrsta projekta:	ARHITEKTONSKI	metar:	1:50
faza projekta:	IZVEDBENI PROJEKT - ADAPTACIJA I UNUTRAŠNJE UREĐENJE	br. crta:	10
glavni projektant:	MILJENKO MATAS dipl.ing.arh.		
projektant:	MILJENKO MATAS dipl.ing.arh.		
suradnik:	KREŠIMIR MATAS dipl.ing.arh.		
sadržaj:	PRESJEK E-E		