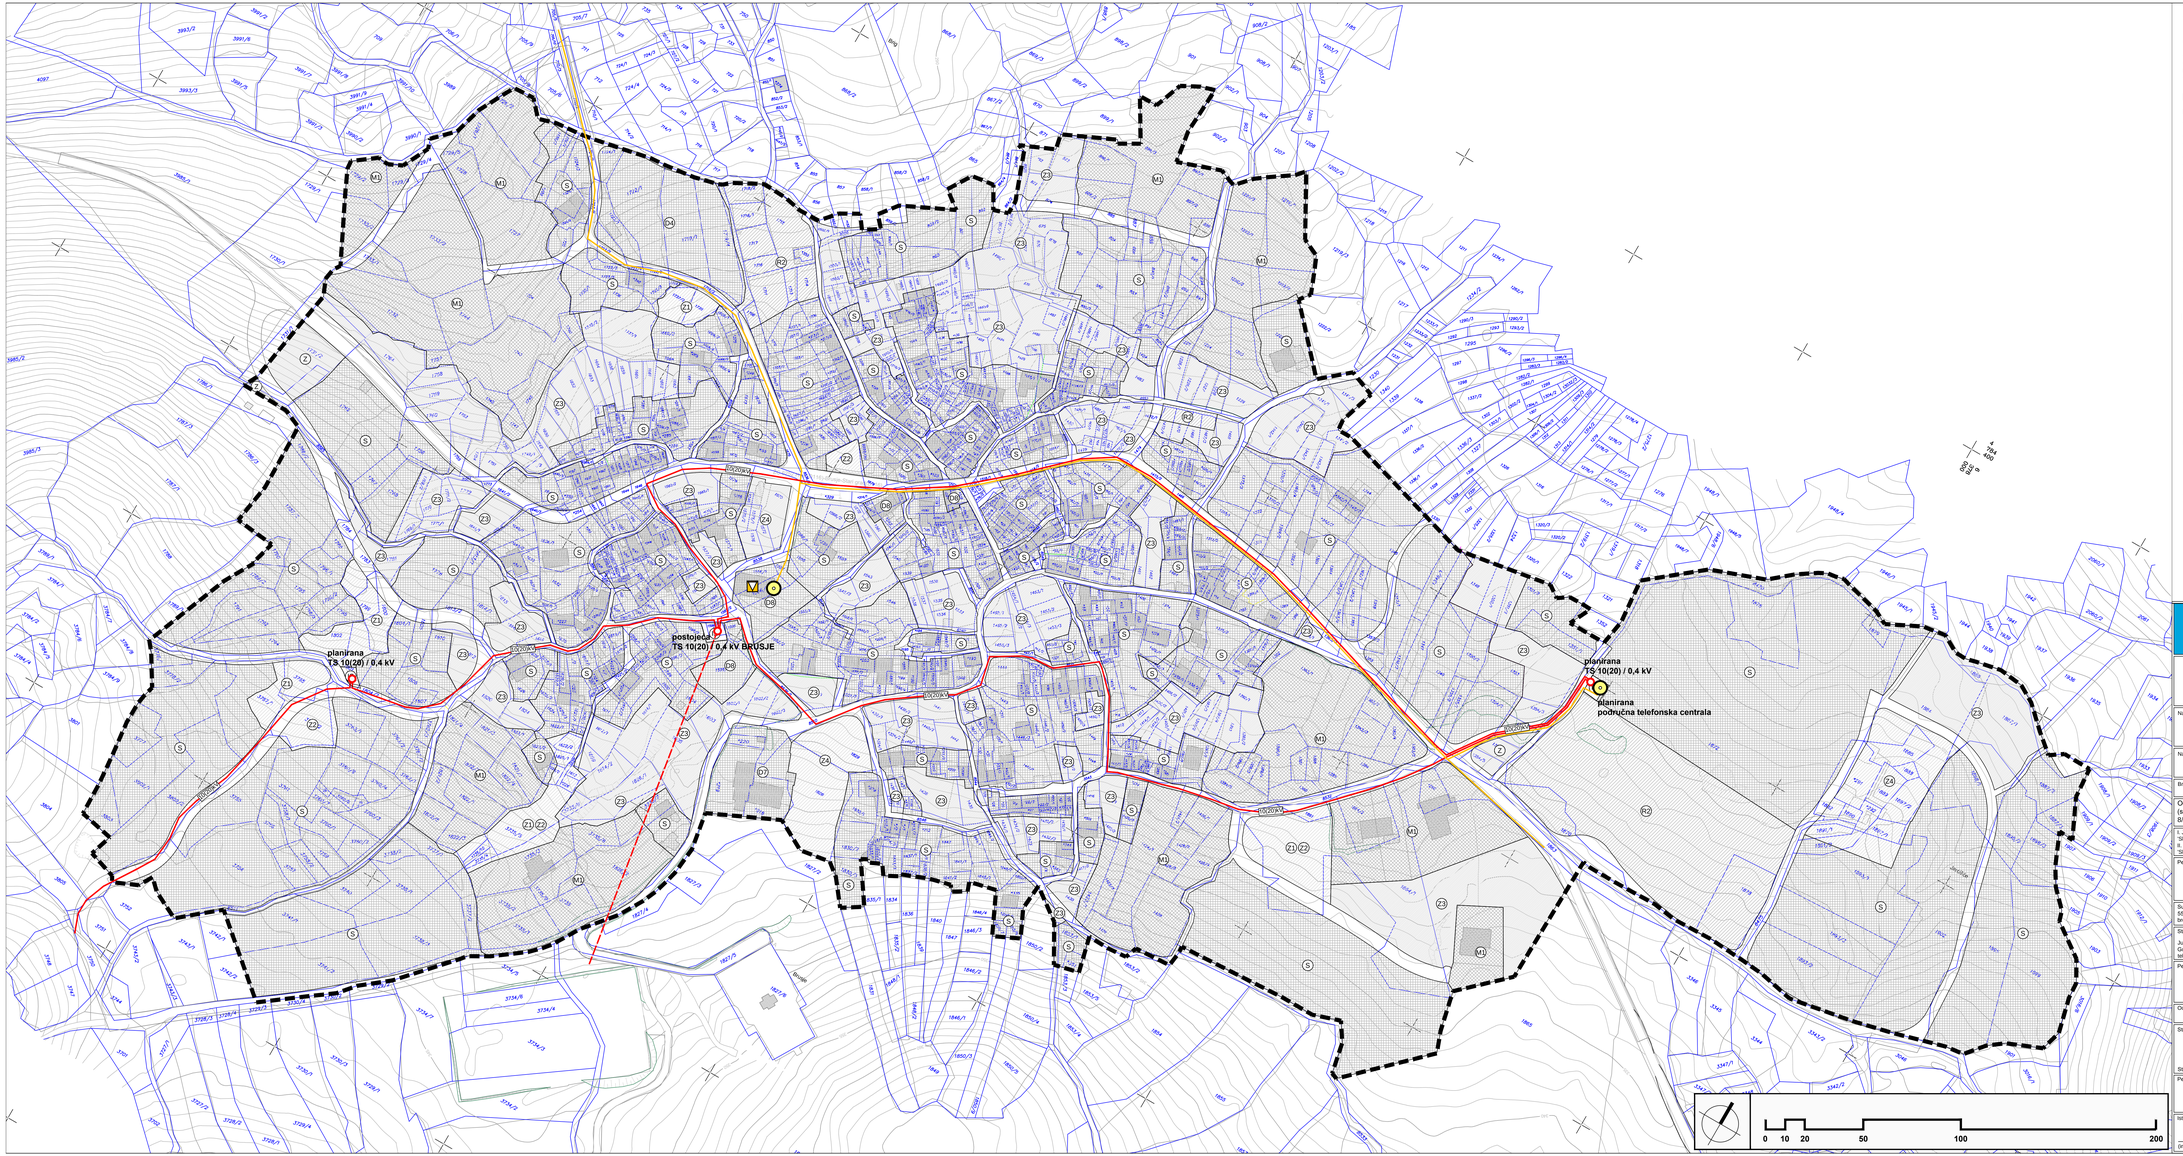

TUMAČ PLANSKOG ZNAKOVLJA :

GRANICE

OSTALE GRANICE

- OBUHVAT URBANISTIČKOG PLANA UREĐENJA

POVRŠINE ZA RAZVOJ I UREĐENJE

RAZVOJ I UREĐENJE NASELJA

- (S) STAMBENA NAMJENA
- (M) MIJEŠOVITA NAMJENA
  M1 - pretežito stambena, M2 - pretežito poslovna
- (D) JAVNA I DRUŠTVENA NAMJENA
  D4 - dječji vrtić, D7 - vjerska, D8 - kultura
- (R2) SPORTSKO-REKREACIJSKA NAMJENA
  R2 - rekreacija
- (Z) JAVNE ZELENE (PEJSAŽNE) POVRŠINE
  Z1 - perivoj, Z2 - igralište, Z4 - tematski park
- (Z) ZELENE POVRŠINE
  Z - zaštitne zelene površine, Z3 - vrtovi
- (IS) POVRŠINE KOMUNALNIH GRAĐEVINA - TRAFOSTANICE
- POVRŠINE ZA KOPNENI PROMET - prometnice i ostale građevine prometne infrastrukture (autobusno stajalište, javna parkirališta), kolno-pješačke i pješačke površine, trgovi, zaštitno zelenilo)

PROMETNA, ULIČNA I KOMUNALNA INFRASTRUKTURNA MREŽA

ELEKTROENERGETIKA

- 10(20)kV DALEKOVOD / KABEL 10(20)/0,4kV
- UKIDANJE DALEKOVODA 10(20)/0,4kV
- ZAŠTITNI KORIDOR DALEKOVODA
- TS 10(20)/0,4kV

POŠTA I TELEKOMUNIKACIJE

- JEDINICA POŠTANSKE MREŽE
- PODRUČNA TELEFONSKA CENTRALA
- KORISNIČKI I SPOJNI VODOVI I KANALI

URBANISTIČKI PLAN UREĐENJA NASELJA **BRUSJE** *(UPU 1)*

Županija/ Grad Zagreb: **SPLITSKO - DALMATINSKA**
Općina/Grad: **GRAD HVAR**

Naziv kprostornog plana:
URBANISTIČKI PLAN UREĐENJA NASELJA BRUSJE (UPU1)
PRIJEDLOG PLANA ZA PONOVNU JAVNU RASPRAVU

Naziv kartografskog prikaza: PROMETNA, ULIČNA I KOMUNALNA INFRASTRUKTURNA MREŽA - ELEKTROENERGETIKA I TELEKOMUNIKACIJE

Broj kartografskog prikaza: **2B**	Mjerilo kartografskog prikaza: **1:1000**
Odluka o izradi Urbanističkog plana uređenja (službeno glasilo): "Službeni glasnik Grada Hvara" broj 8/09. od 30. listopada 2009. godine	Odluka predstavničkog tijela o donošenju plana (službeno glasilo):
I. Javna rasprava (datum objave): "Slobodna dalmacija" od 9. rujna 2012. godine II. Javna rasprava (datum objave): "Slobodna dalmacija" od 6. travnja 2014. godine	I. Javni uvid održan: od 17.9. – 17.10.2012. godine, Javno izlaganje: 18. rujna 2012. godine II. Javni uvid održan: od 14.4. - 14.5.2014. godine, Javno izlaganje: 15. travnja 2014. godine
Pečat tijela odgovornog za provođenje javne rasprave:	Odgovorna osoba za provođenje javne rasprave: **Doro Abdulmar, dipl.ing.građ.** (ime, prezime i potpis)

Suglasnost na plan prema članku 97. Zakona o prostornom uređenju i gradnji ("Narodne novine", br. 76/07., 38/09., 55/11., 90/11., 50/12., 55/12.; 80/13.), a u svezi s odredbom čl. 188. Zakona o prostornom uređenju ("Narodne novine", br. 153/13.):
broj suglasnosti klasa: datum:

Stručni izrađivač:
Jurcon Projekt d.o.o. za projektiranje i graditeljstvo,
Gotalovečka 4a, Zagreb
tel. - 01/ 301 22 06

Pečat pravne osobe/tijela koje je izradilo plan:	Odgovorna osoba: **ZDRAVKO JURČEC**, dipl.ing.građ. (ime, prezime i potpis)

Odgovorni voditelj: **BOJAN LINARDIĆ**, dipl.ing.arh., ovl.arh.

Stručni tim u izradi plana:
Zdravko Jurčec, dipl.ing.građ.
Ljerka Jurasović, dipl.ing.arh.
Milan Puhar, dipl.ing.el.
Mario Kušić, prof. pov.
Renata Fakin, ing.građ.
Stručna suradnja: **Nevenka Mrčela, dipl. lur.**
Tito Kosty, dipl.ing.arh.
Mr.sc. Slobodan Bajagić, dipl.ing.kraj.arh.
Gordan Maček, dipl.ing.prom.
Kristina Crnaković, ing.građ.
Kristina Perkov, mag.ing.arh.

Pečat predstavničkog tijela:	Predsjednik Gradskog vijeća: (ime, prezime i potpis)
Istovjetnost ovog prostornog plana sa izvornikom ovjerava: (ime, prezime i potpis)	Pečat nadležnog tijela: