

Urbanistički plan uređenja
MILNA

Prometna i komunalna infrastruktura
2.3 VODOOPSKRBNI SUSTAV

LEGENDA

GRANICE

Obuhvat Urbanističkog plana uređenja

VODOOPSKRBA

vodovod regionalni- ACC Ø300

vodovod regionalni- rekonstrukcija

vodovod regionalni - ukida se

vodovod - ACC Ø200

vodovod - rekonstrukcija

vodovod - ukida se

planirani vodovod

protupožarni hidrant

BUJICA/VODOTOK PANDOL


PROMET

KOPNENI PROMET

glavna ulica naselja

kolno pješačke površine

pješačke površine

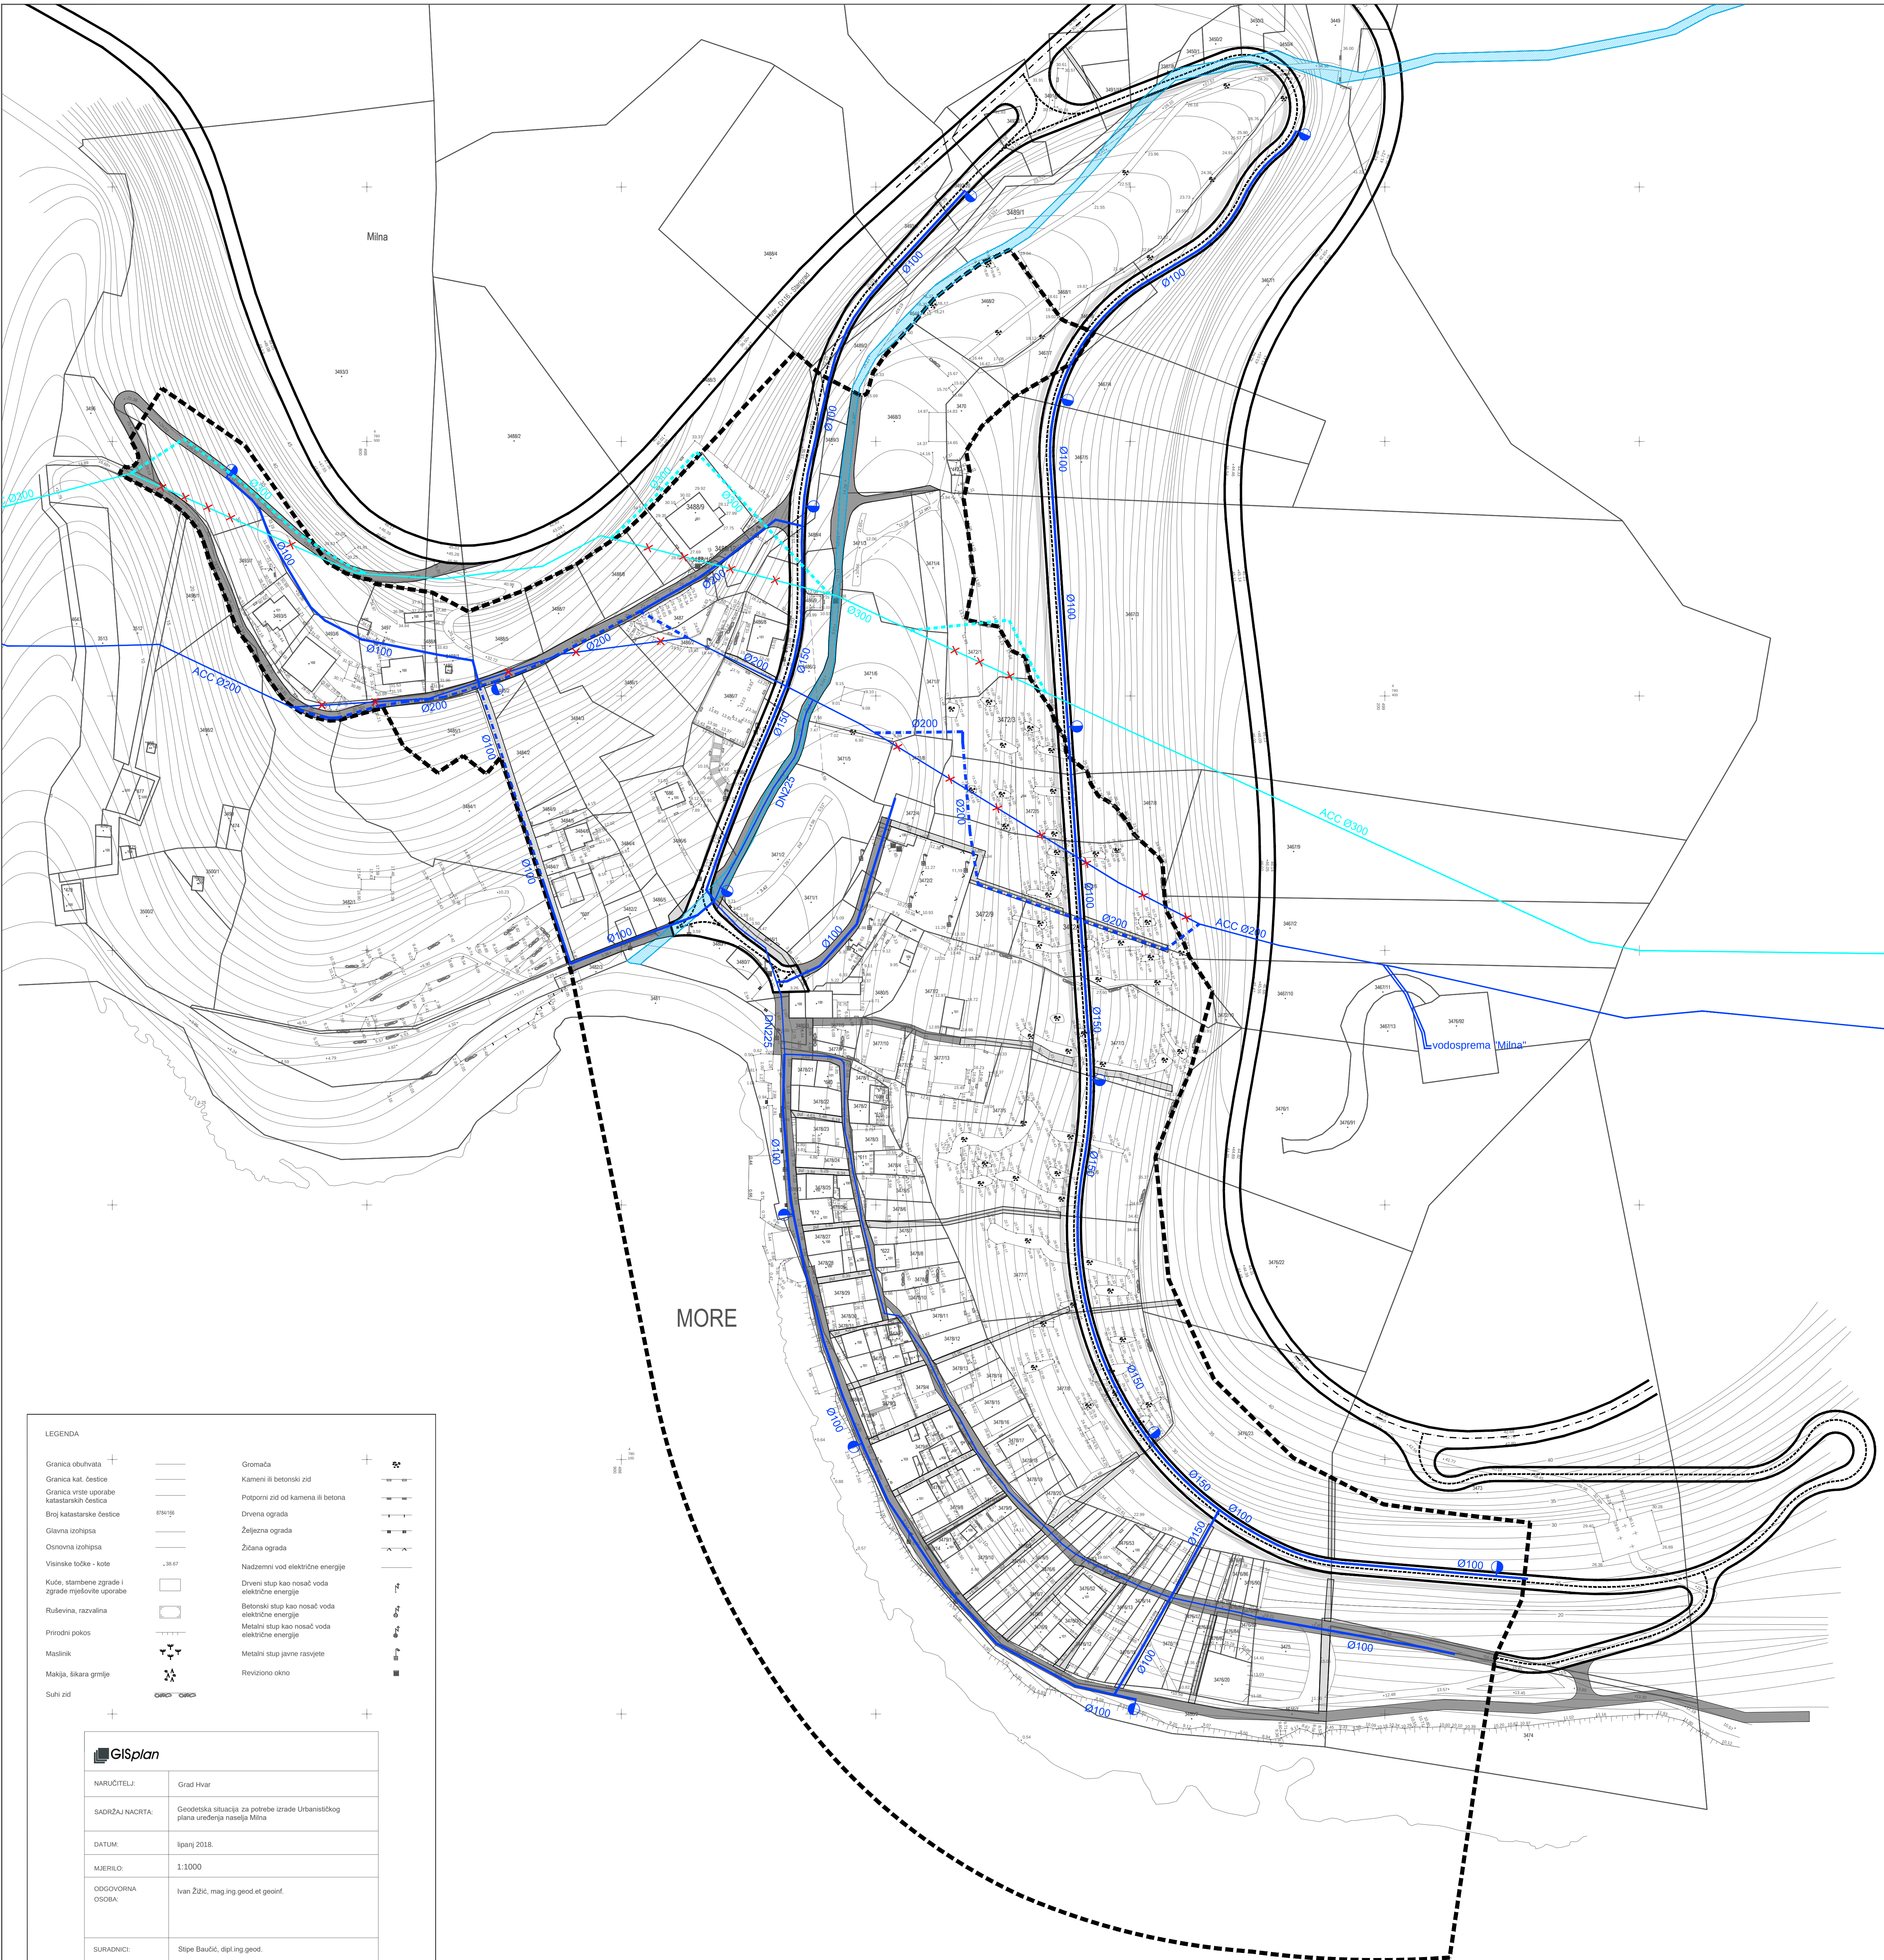

LEGENDA

Granica obuhvata

Granica kat. čestice

Granica vrste uporabe

Katastarske čestice

Glavna izlozipsa

Osnovna izlozipsa

Visinske točke - kote

Kuća, stambene zgrade i zgrade mjelovite uporabe

Ruževina, razvalina

Pirodni pokos

Maslinik

Makija, šikara grmlje

Suhi zid

Gromača

Kameni ili betonski zid

Popovni zid od kamena ili betona

Divena ograda

Željezna ograda

Žičana ograda

Nadzemni vod električne energije

Diveni stup kao nosač voda električne energije

Betonski stup kao nosač voda električne energije

Metalni stup kao nosač voda električne energije

Metalni stup javne rasvjete

Reviziorno okno

GISplan

NARUČITELJ: Grad Hvar

SADRŽAJ NACRTA: Geodetska situacija za potrebe izrade Urbanističkog plana uređenja naselja Milna

DATUM: lipanj 2018.

MJERILO: 1:1000

ODGOVORNA OSOBA: Ivan Žbić, mag.ing.geod.et.geinf.

SURADNICI: Stipe Baučić, dipl.ing.geod. vježbenik Luka Kotromanović, mag.ing.geod.et.geinf.

KONAČNI PRIJEDLOG PLANA

0 10 50

100m2

GRAD HVAR

Urbanistički plan uređenja Milna

VODOOPSKRBNI SUSTAV

Broj kartografskog prikaza 2,3

Mjerilo kartografskog prikaza 1:1000

Odluka o izradi plana "Službeni glasnik Grada Hvara" broj 3/17

Odluka predstavničkog tijela o donošenju plana "Službeni glasnik Grada Hvara" broj 10/19

Prva javna rasprava 05. studenog 2018. godine, "Slobodna Dalmacija"

13. studenog 2018. godine - 12. prosinca 2018. godine

Ponovna javna rasprava 07. ožujka 2019. godine, "Slobodna Dalmacija"

18. ožujka 2019. godine - 25. ožujka 2019. godine

Pečat tijela odgovornog za provođenje javne rasprave

Odgovorna osoba za provođenje javne rasprave

Doro Abdulmar, dipl. ing. grad.

Suglasnost na plan prema članku 108. Zakona o prostornom uređenju (NN broj 153/13, 65/17, 114/18, 39/19)

KLASA 350-02/19-13/43

UR. BROJ 531-06-1-2-19-4

DATUM 13.lipnja 2019. godine

Pravna osoba/tijelo koja je izradilo plan GISplan d.o.o. - SPLIT

Pečat pravne osobe koja je izradila plan

Odgovorna osoba

Ines Berleghi, dipl. ing. arh.

Voditelj izrade plana JELENA BOROTA, mag. ing. arch.

Stručni tim Ivo Makjanić, dipl. ing. grad. - suradnik za kartografske prikaze broj 2.3 i 2.4

Niveska Bilić, dipl. oec.

Stipe Baučić, dipl. ing. geod.

Ines Berleghi, dipl. ing. arh.

mr. sc. Gojko Berleghi, dipl. ing. arh.

Jelena Borota, mag. ing. arch.

Sandi Fabijanović, geod. tehn.

Luka Kotromanović, mag. ing. geod. et geinfo.

Maja Nešović, mag. ing. aediff.

Mario Popović - Razumio, grad. tehn.

Diana Vrdojak, dipl. ing. grad.

Silvija Zdumic, dipl. ing. arh.

Ivan Žbić, mag. ing. geod. et geinfo.

Pečat predstavničkog tijela

Predsjednik predstavničkog tijela

Jurica Miličić

Istovjetnost ovog prostornog plana s izvornikom ovjerava

Pečat nadležnog tijela